



PROGETTO

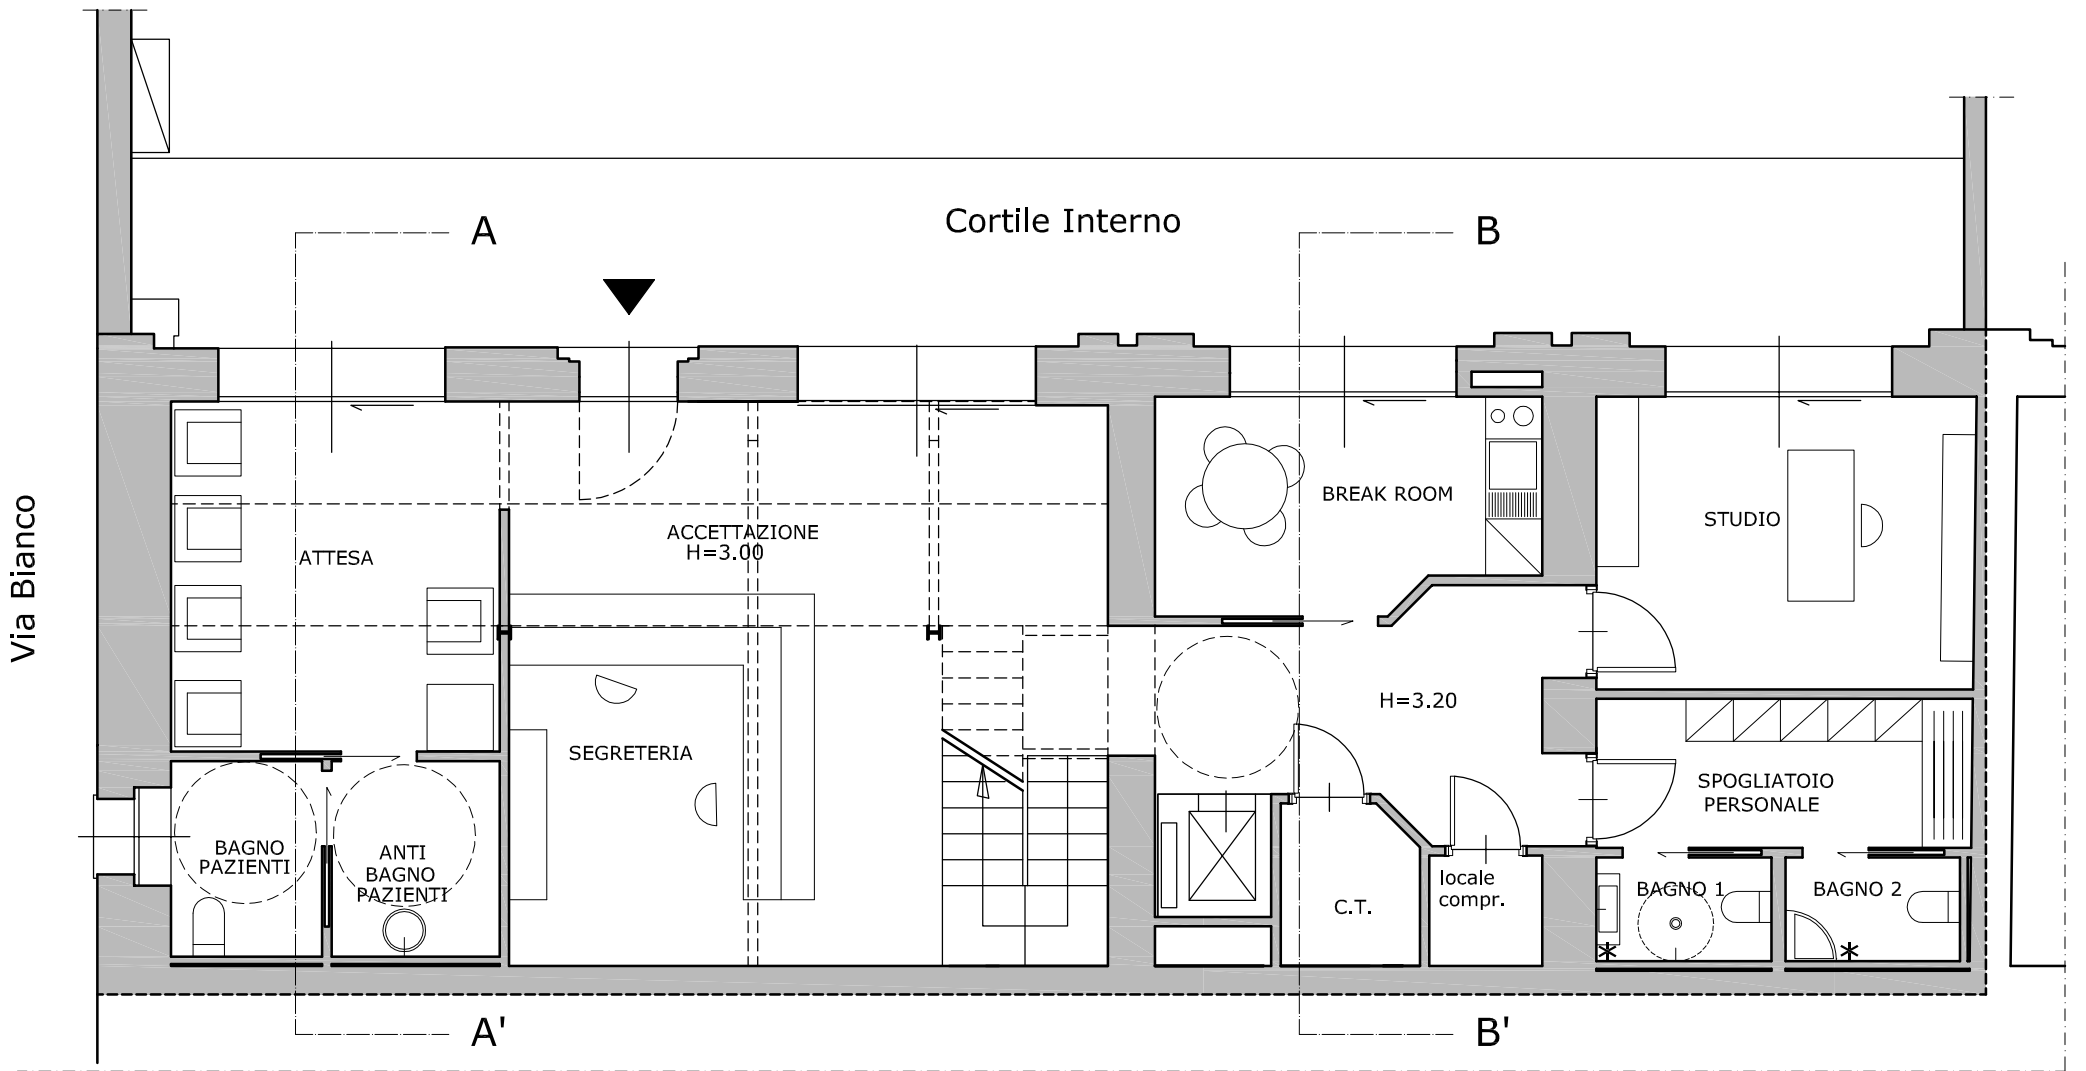

PIANTA PIANO TERRENO

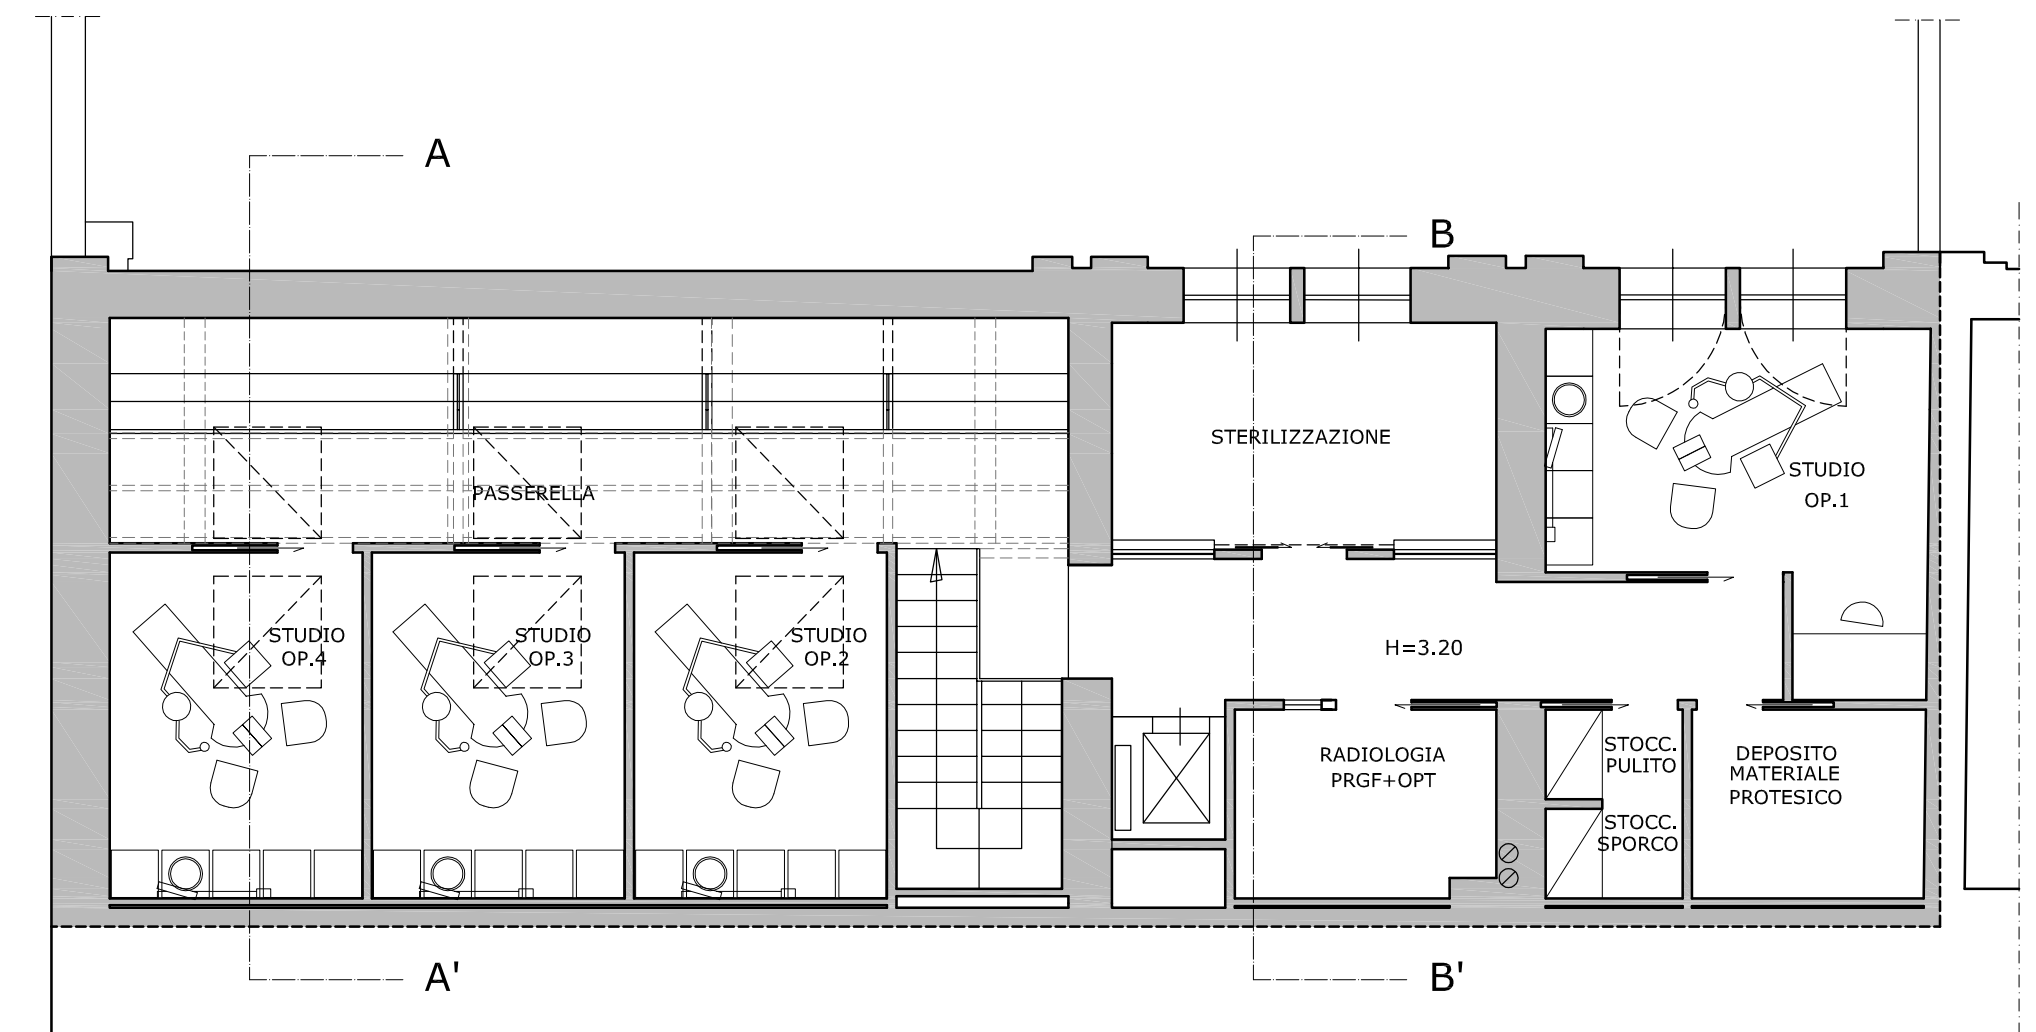

PIANTA PIANO PRIMO