


СОГЛАСОВАНО:

Изм. N подл. Подпись и дата
 Взамен инв. N



- +23.150
- +21.050
- +19.200
- +16.615
- +12.690
- +12.520
- +10.290
- +7.890
- +5.880
- +5.880
- +5.880
- +5.880
- +5.880
- +5.420
- +5.420
- +4.935
- +4.346
- +4.350
- +4.135
- +2.400
- +2.687
- +2.399
- +0.900
- +0.900
- +0.000
- 1.200

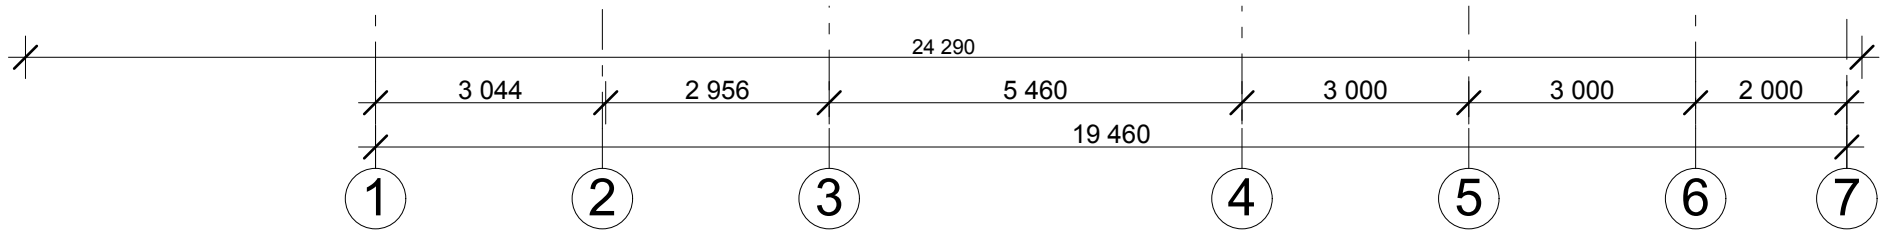

ГАП						
ГИП						
Нач. отд.						
Гл. спец.						
Рук. гр.						
Проверил						
Проектировал						
Н. контр.						
				Стадия	Лист	Листов
					8	
Фасад южный в осях 1-7						