


Рук.проекта	Корниенко А.Н.
Архитектор	Коструда А.В.
Разработал	Кузьменко Е.В.
Проверил	Корниенко А.И.

Проект "Жилой Дом"

Гостиная 1 этаж

Стадия	Лист	Листов
ЭП	1	5



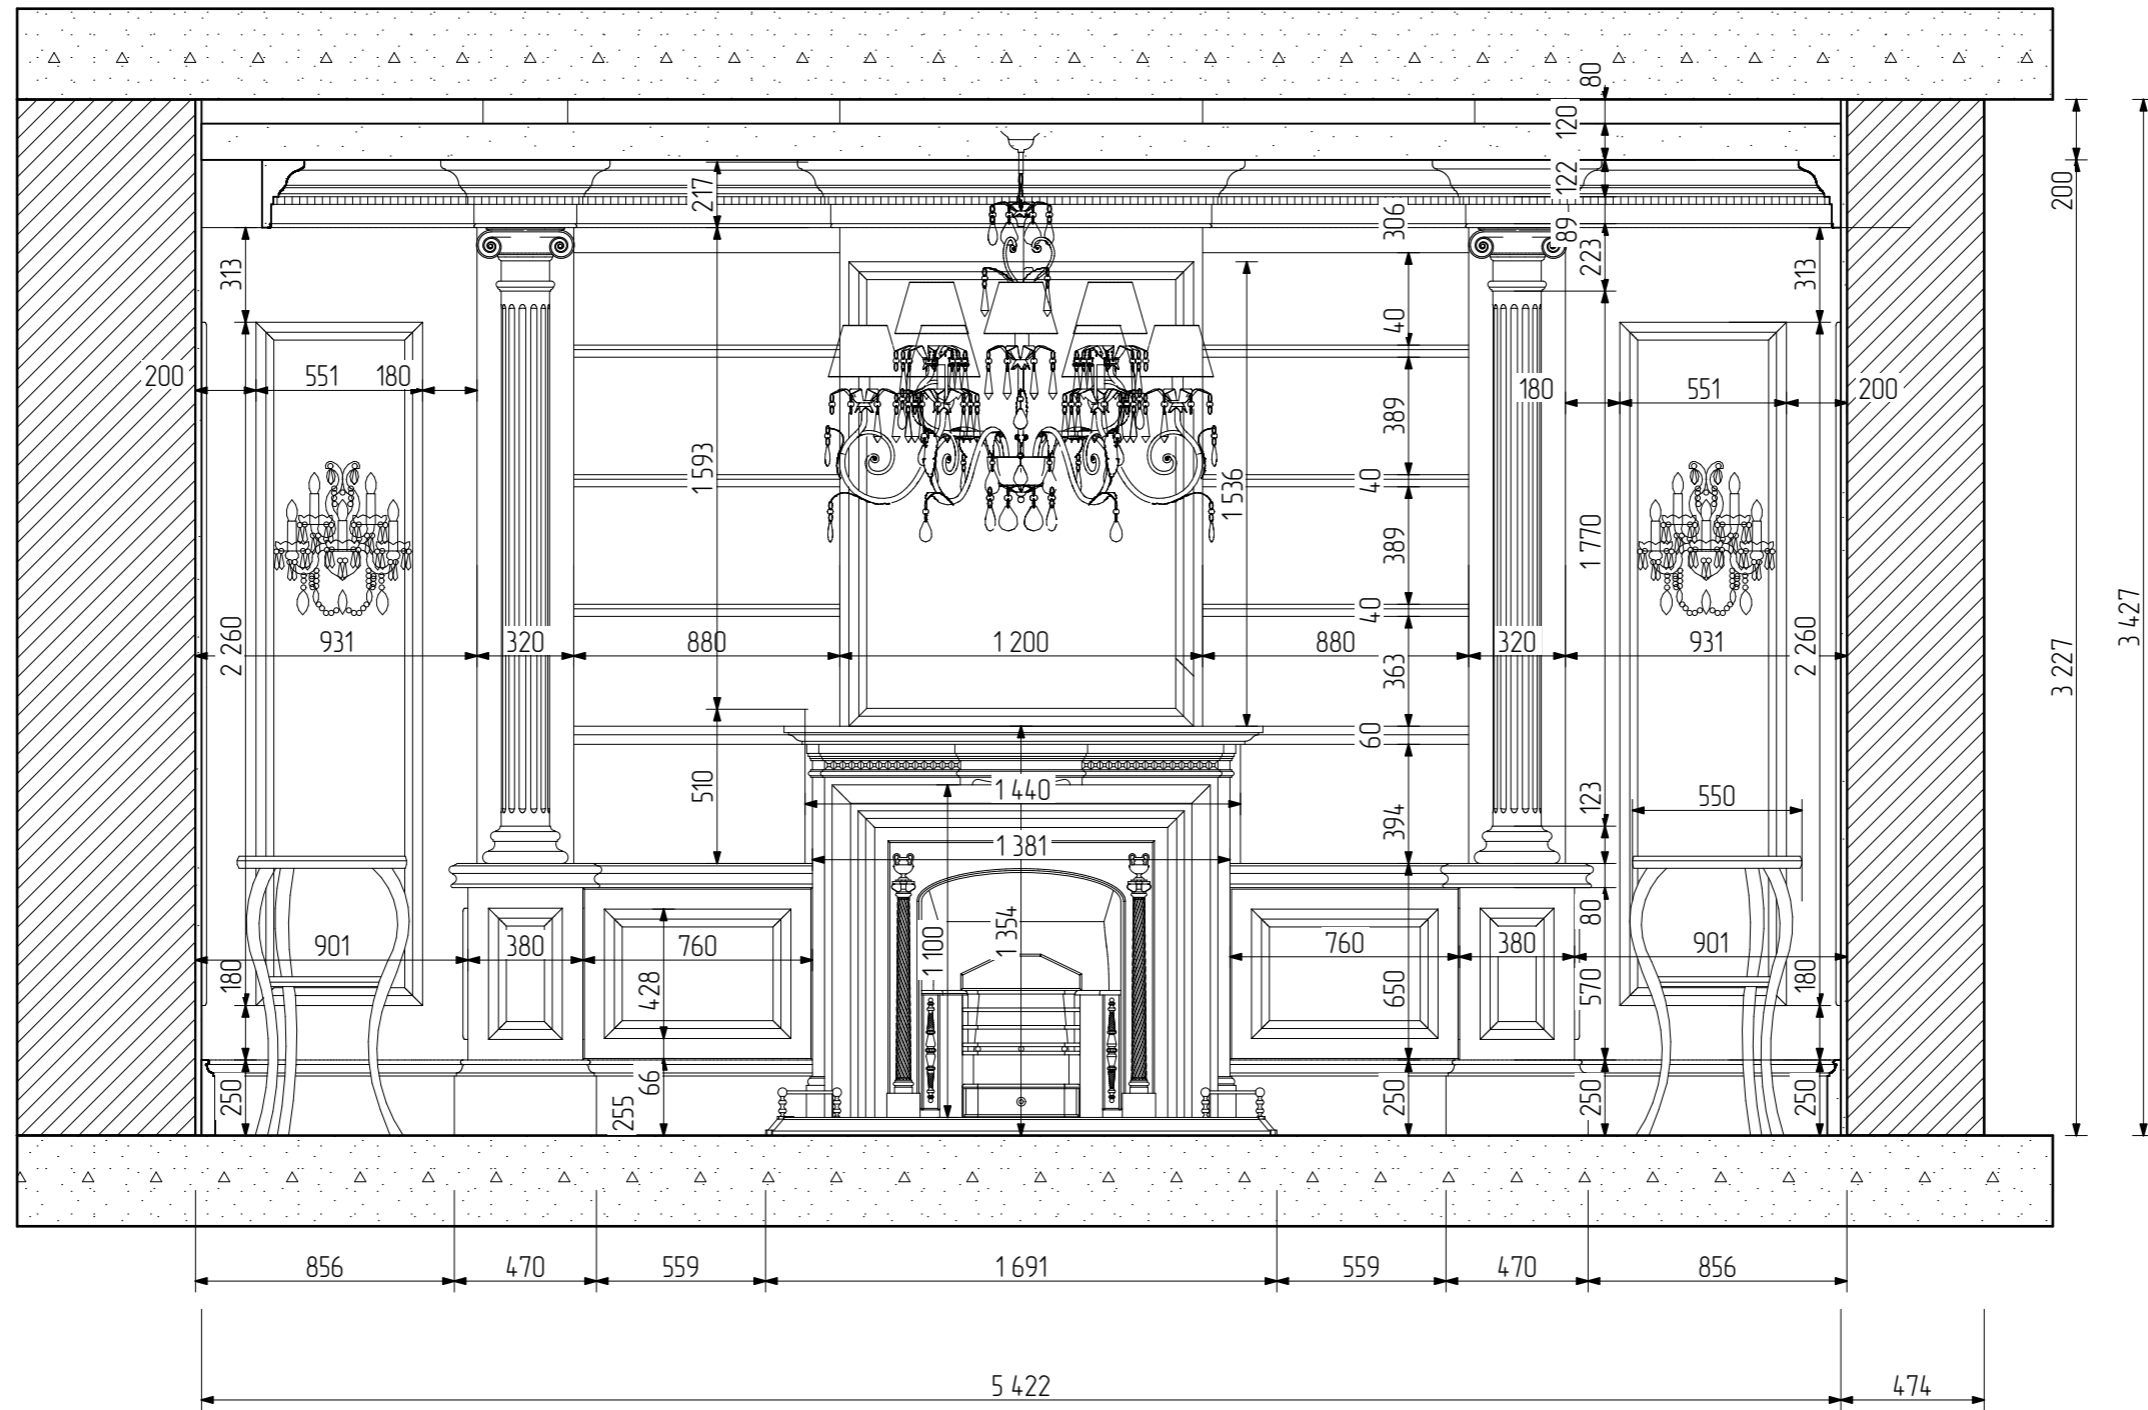


Рук.проекта	Корниенко А.Н.
Архитектор	Коструда А.В.
Разработал	Кузьменко Е.В.
Проверил	Корниенко А.И.

Проект "Жилой Дом"
Гостиная 1 этаж

Стадия	Лист	Листов
ЭП	2	5



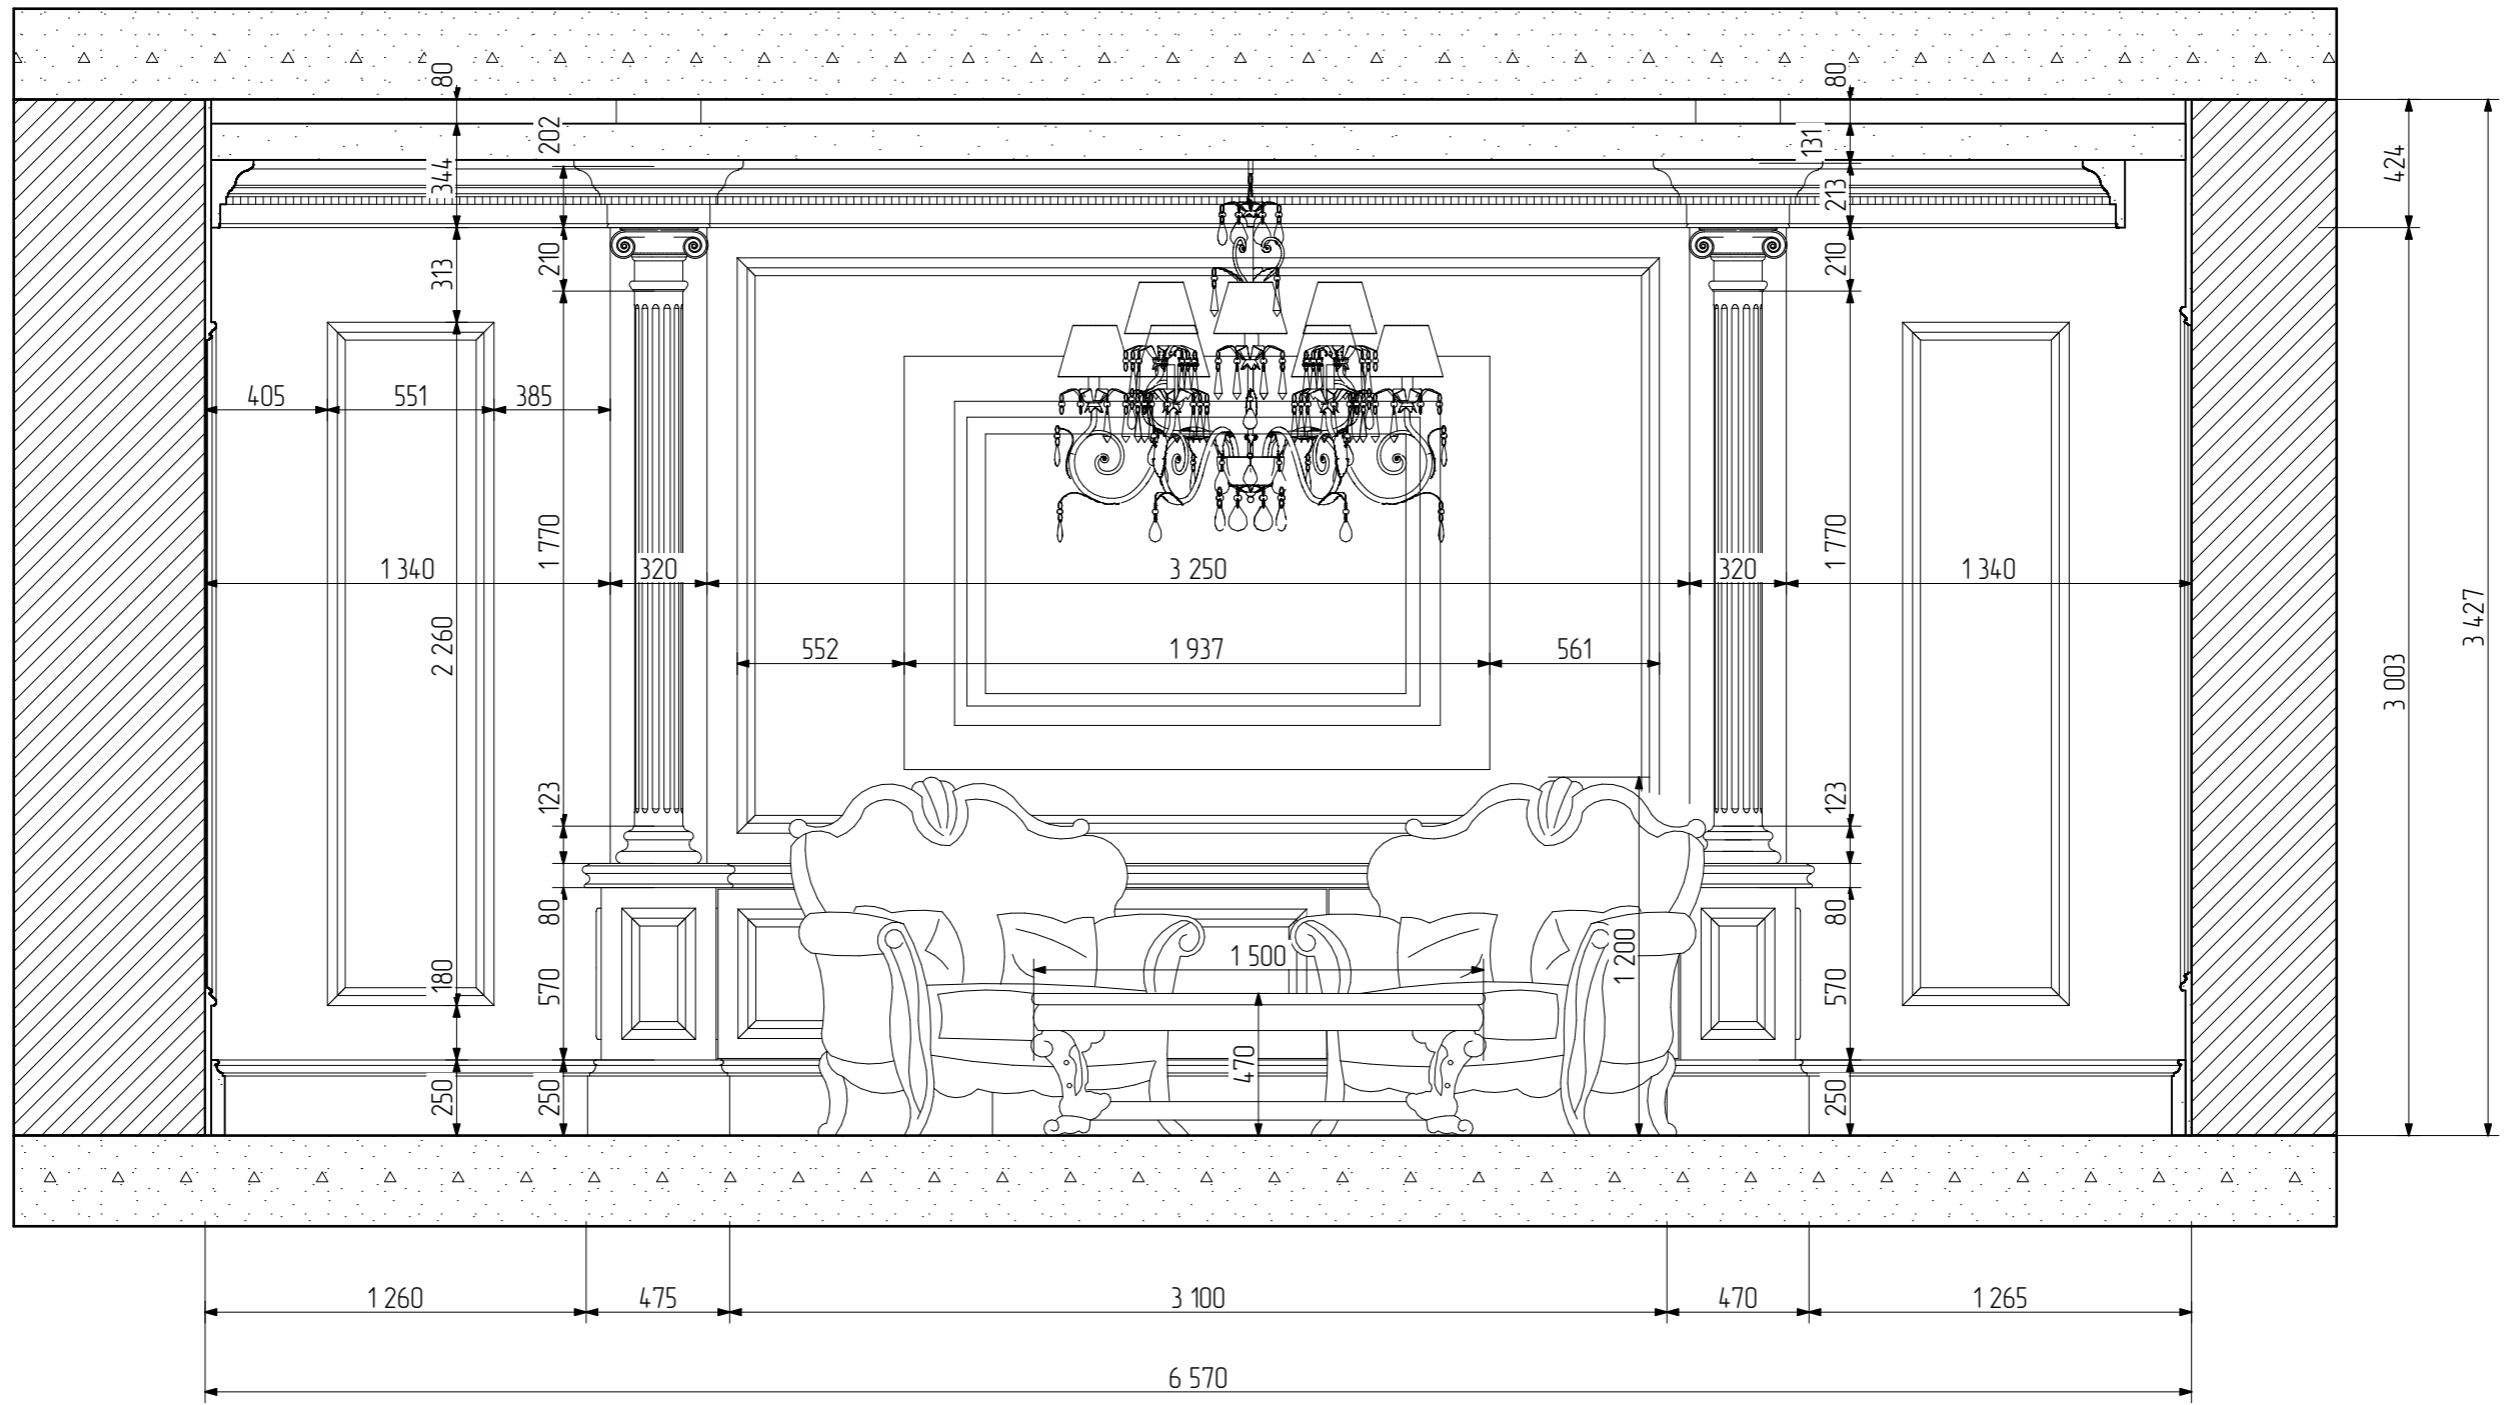


Рук.проекта	Корниенко А.Н.
Архитектор	Коструда А.В.
Разработал	Кузьменко Е.В.
Проверил	Корниенко А.И.

Проект "Жилой Дом"
Гостиная 1 этаж

Стадия	Лист	Листов
ЭП	3	5



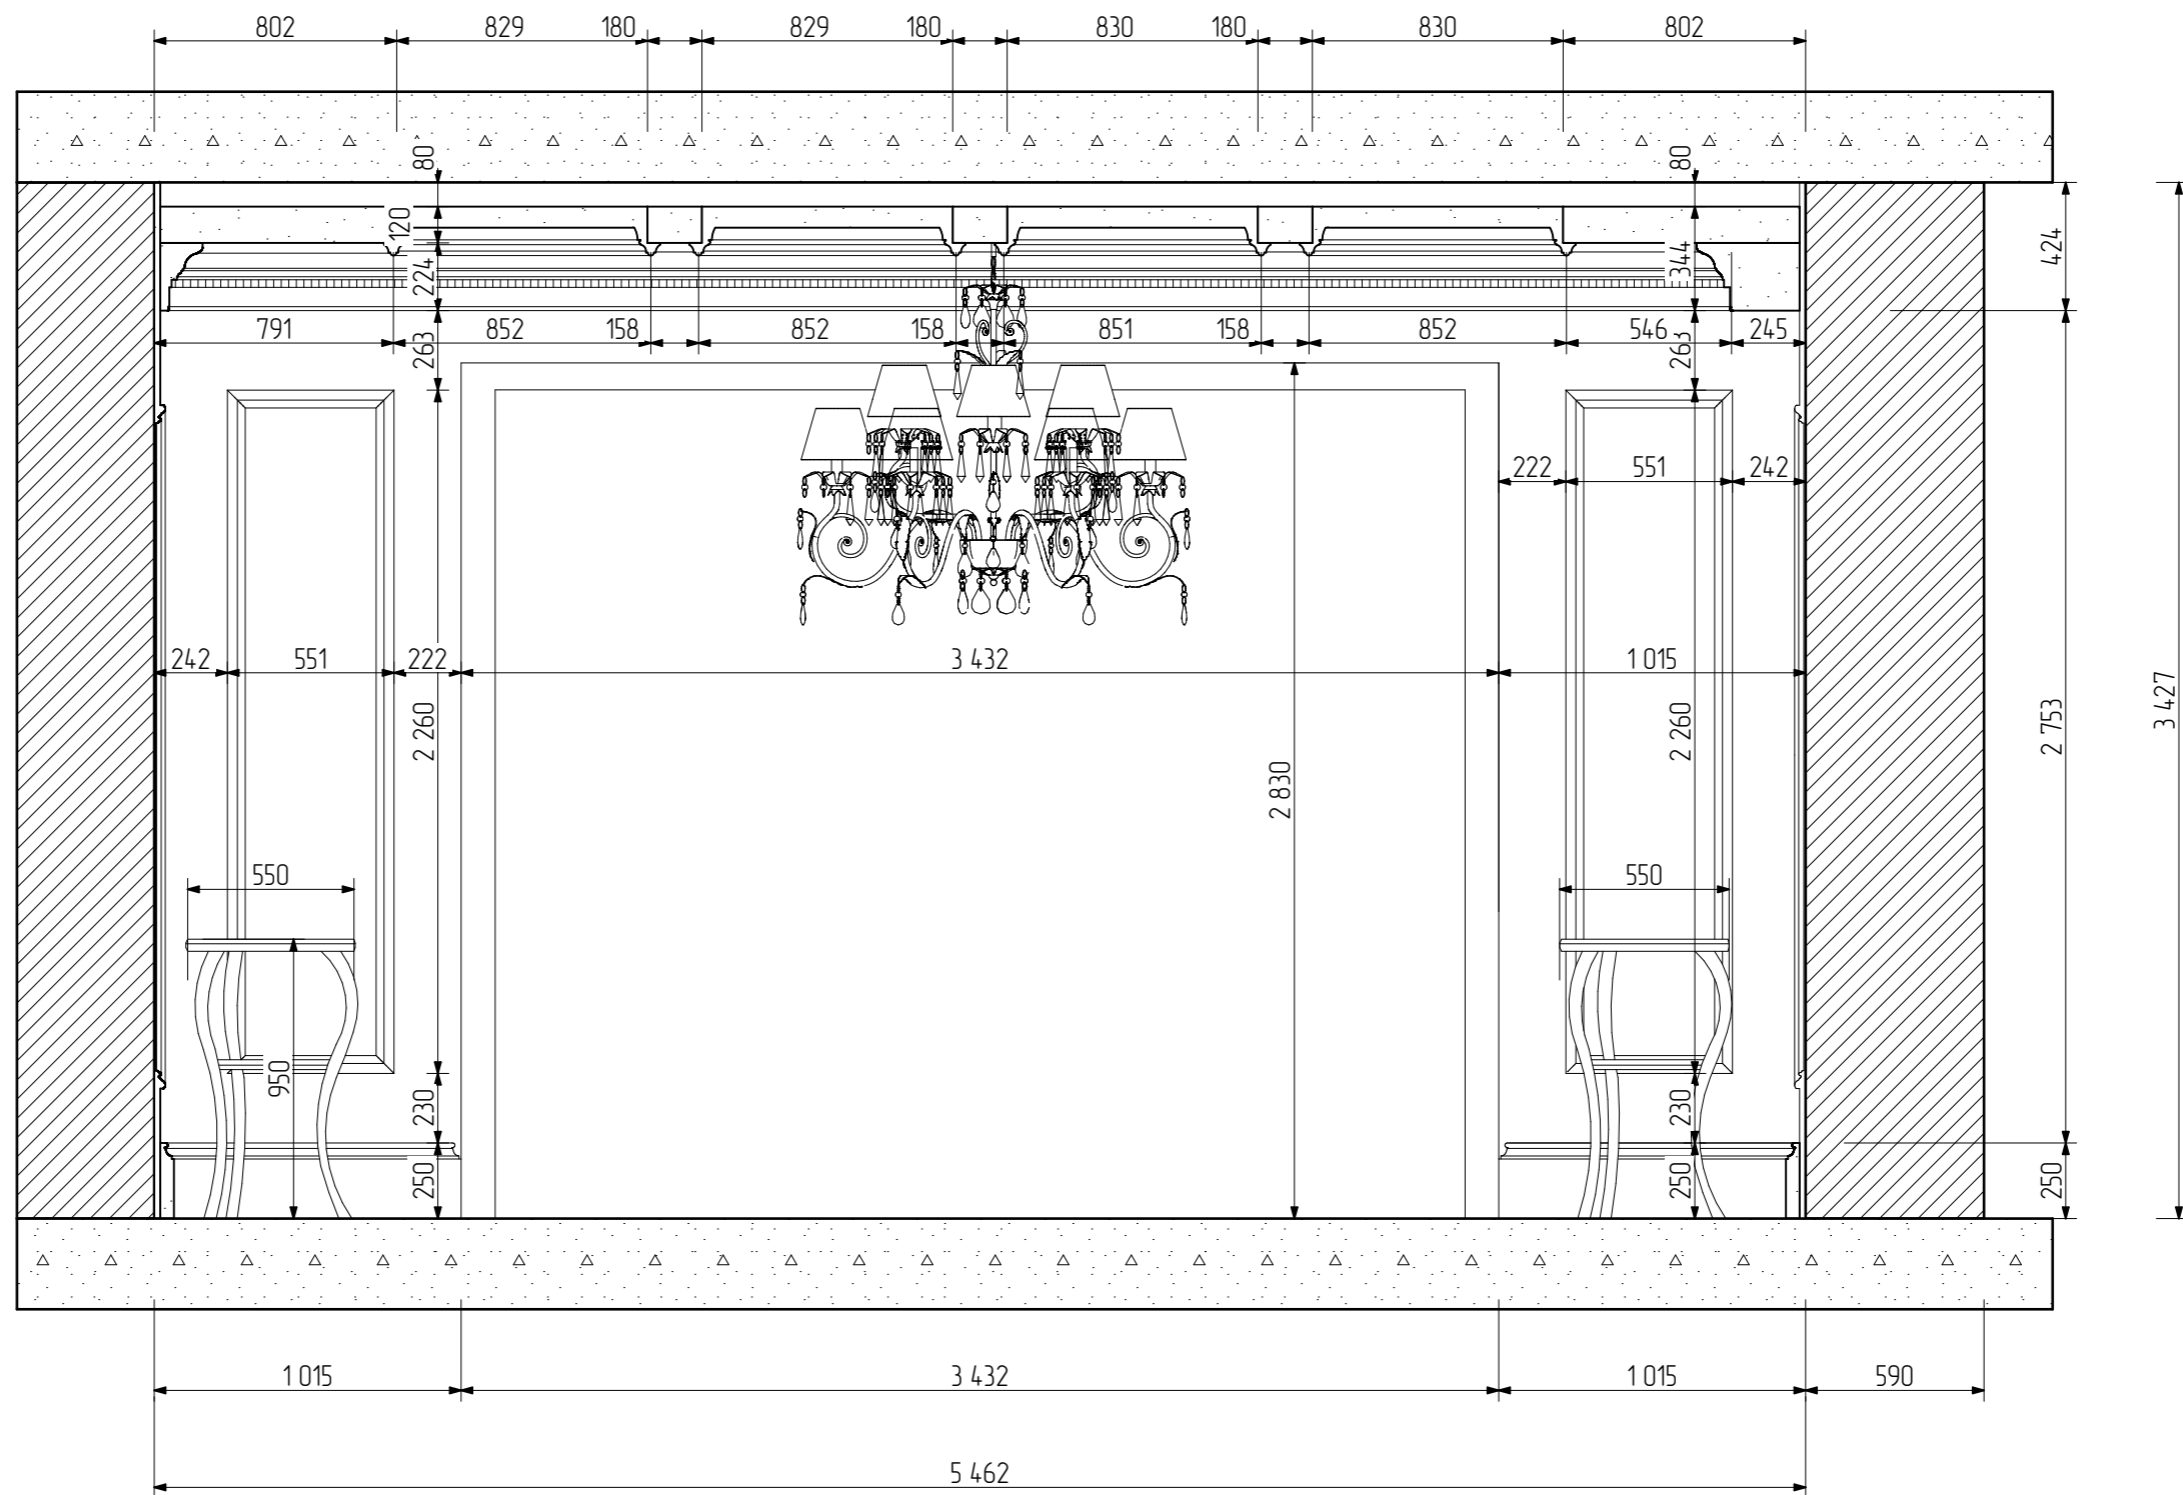


Рук.проекта	Корниенко А.Н.
Архитектор	Коструда А.В.
Разработал	Кузьменко Е.В.
Проверил	Корниенко А.И.

Проект "Жилой Дом"

Стадия	Лист	Листов
ЭП	4	5



Anna Korny

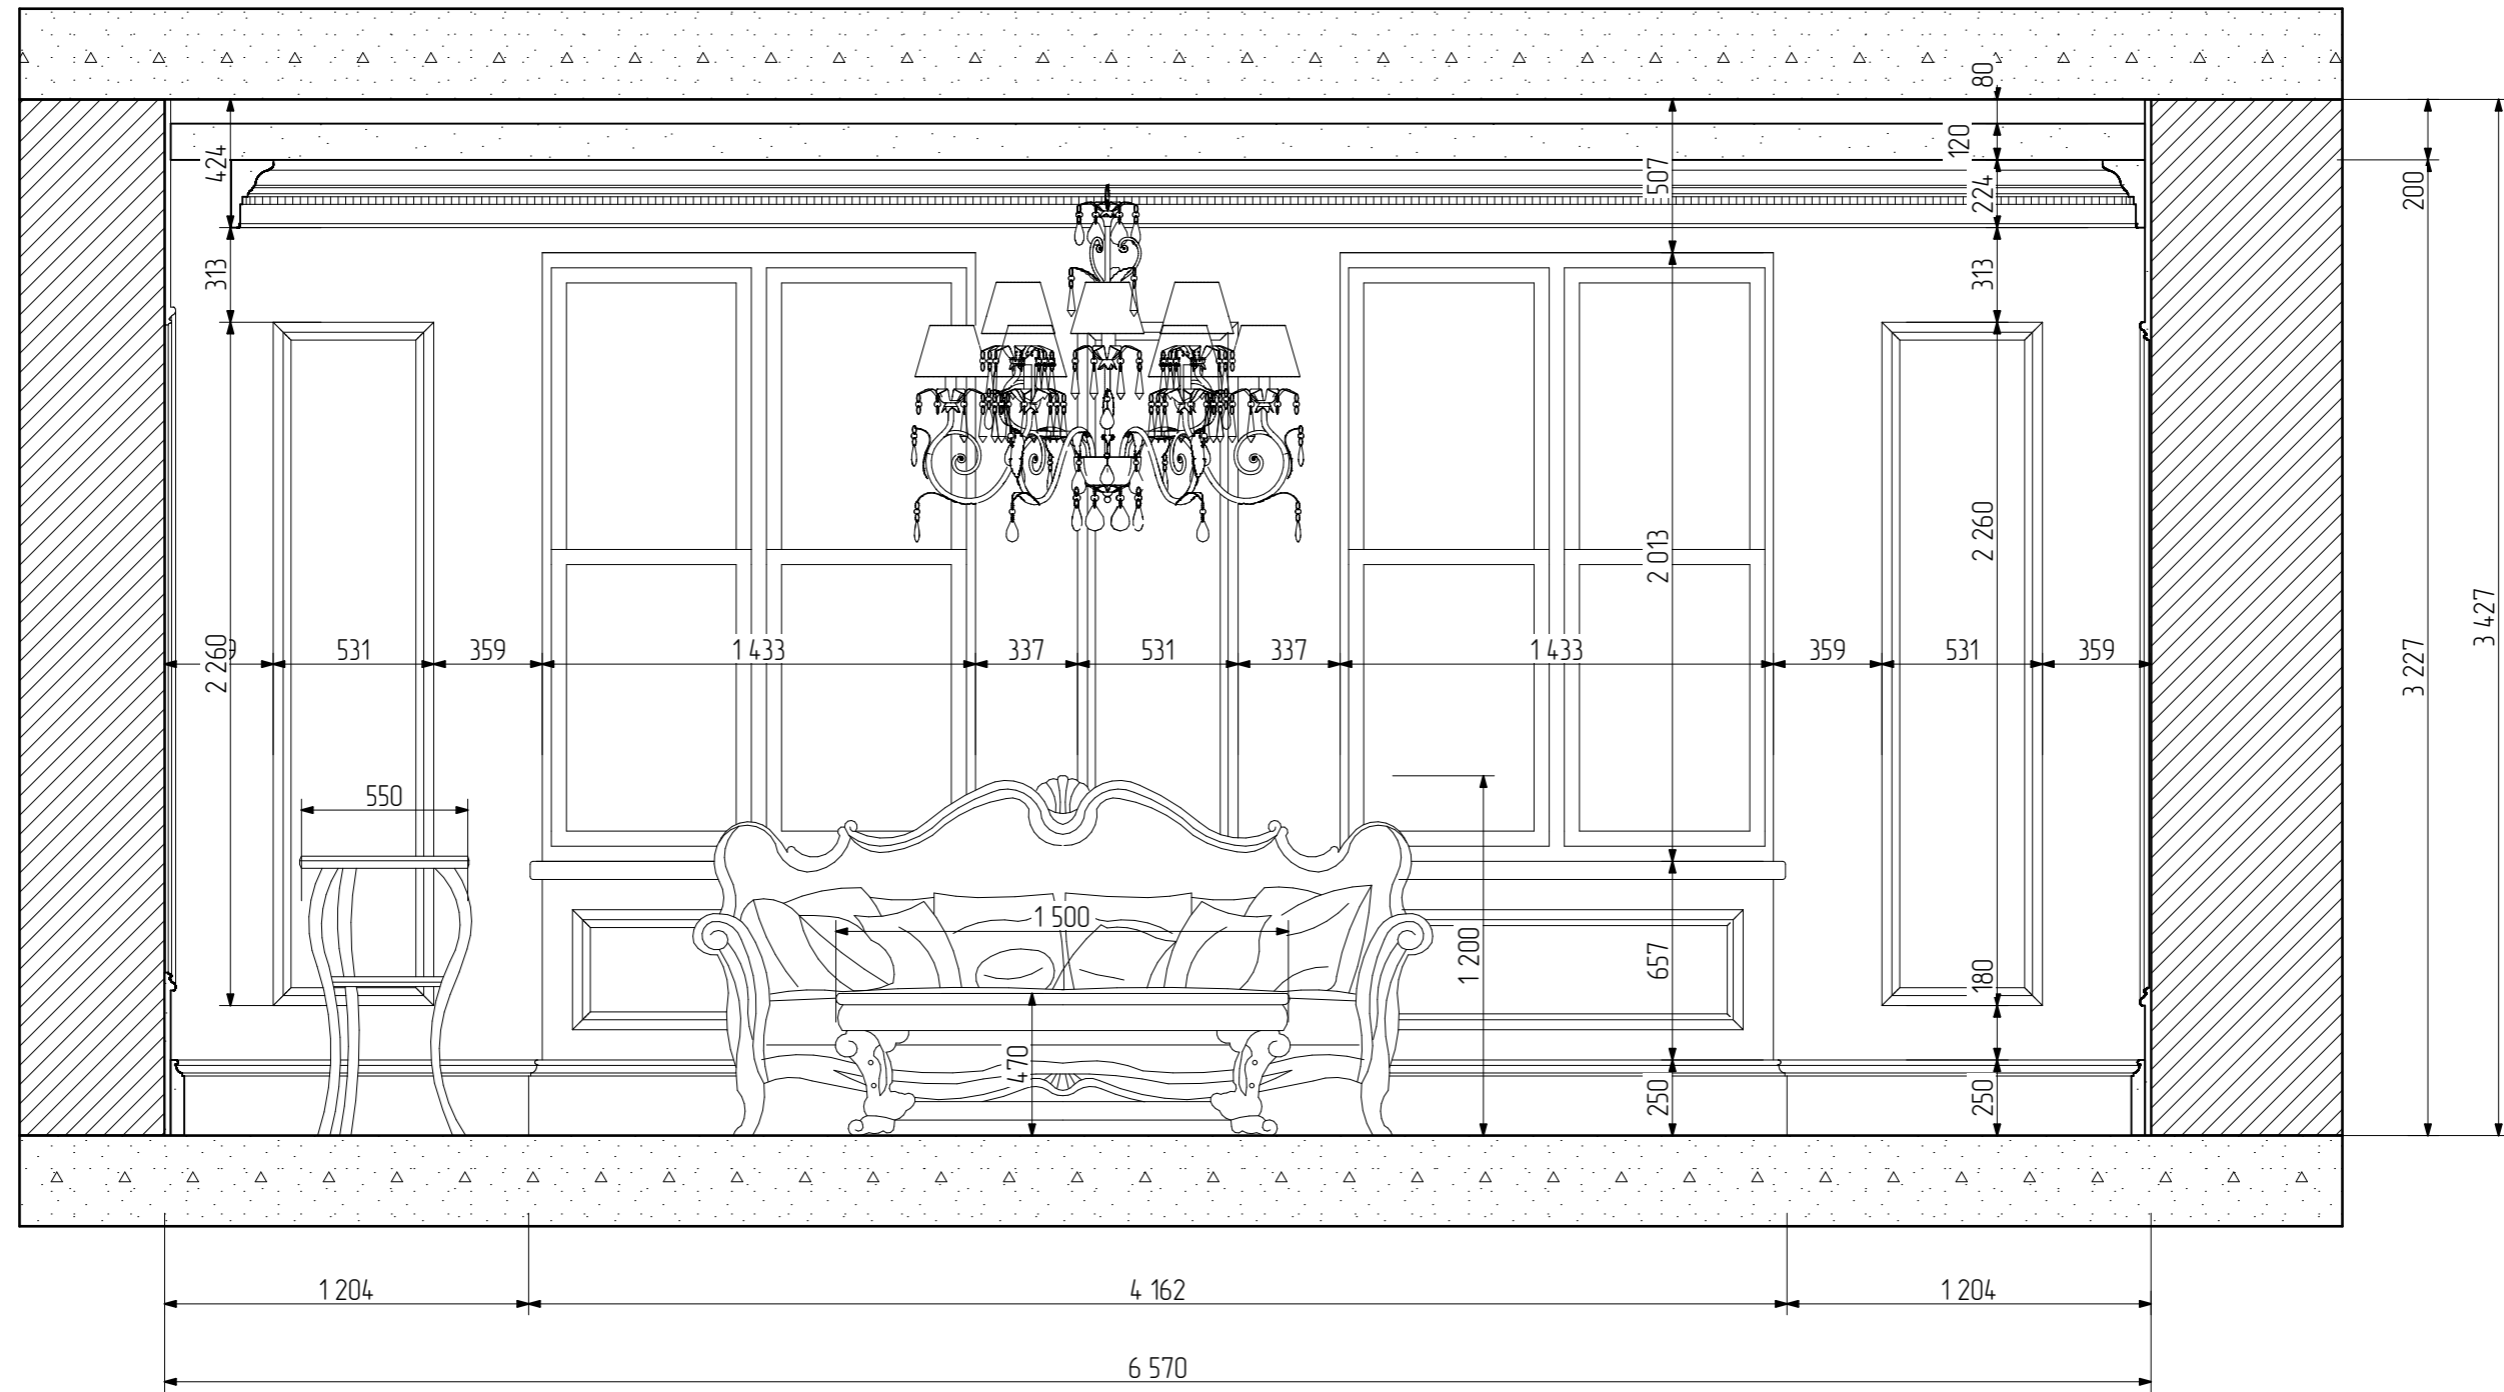

Рук.проекта	Корниенко А.Н.
Архитектор	Коструда А.В.
Разработал	Кузьменко Е.В.
Проверил	Корниенко А.И.

Проект "Жилой Дом"
Гостиная 1 этаж

Стадия	Лист	Листов
ЭП	5	5

