


ATTICO A · PROGETTO DI INTERNI

alzato · scala 1:25 REV.2

10__ soggiorno

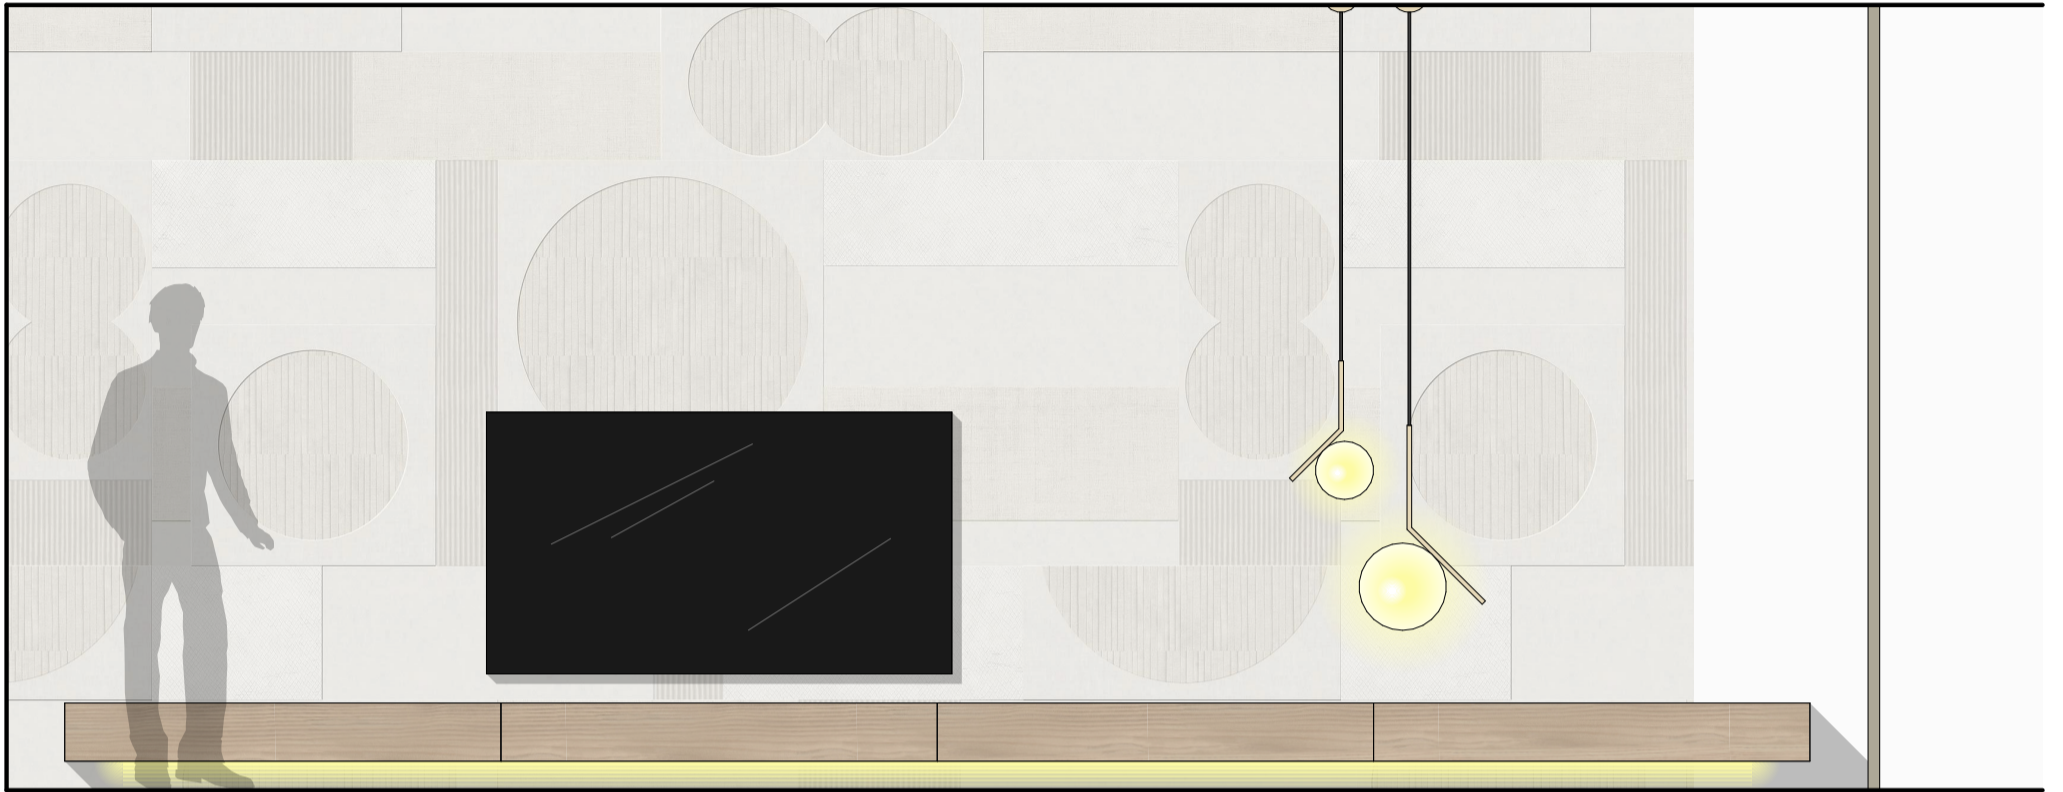

parete soggiorno



carta da
parati



rovere
naturale



metallo
oro



libreria passante



laccato
cashmere



laccato
fango



rovere
naturale



marmo
bianco