




ALZADO EXTERIOR DE FACHADA PATIO MANZANA.
ESCALA 1/100

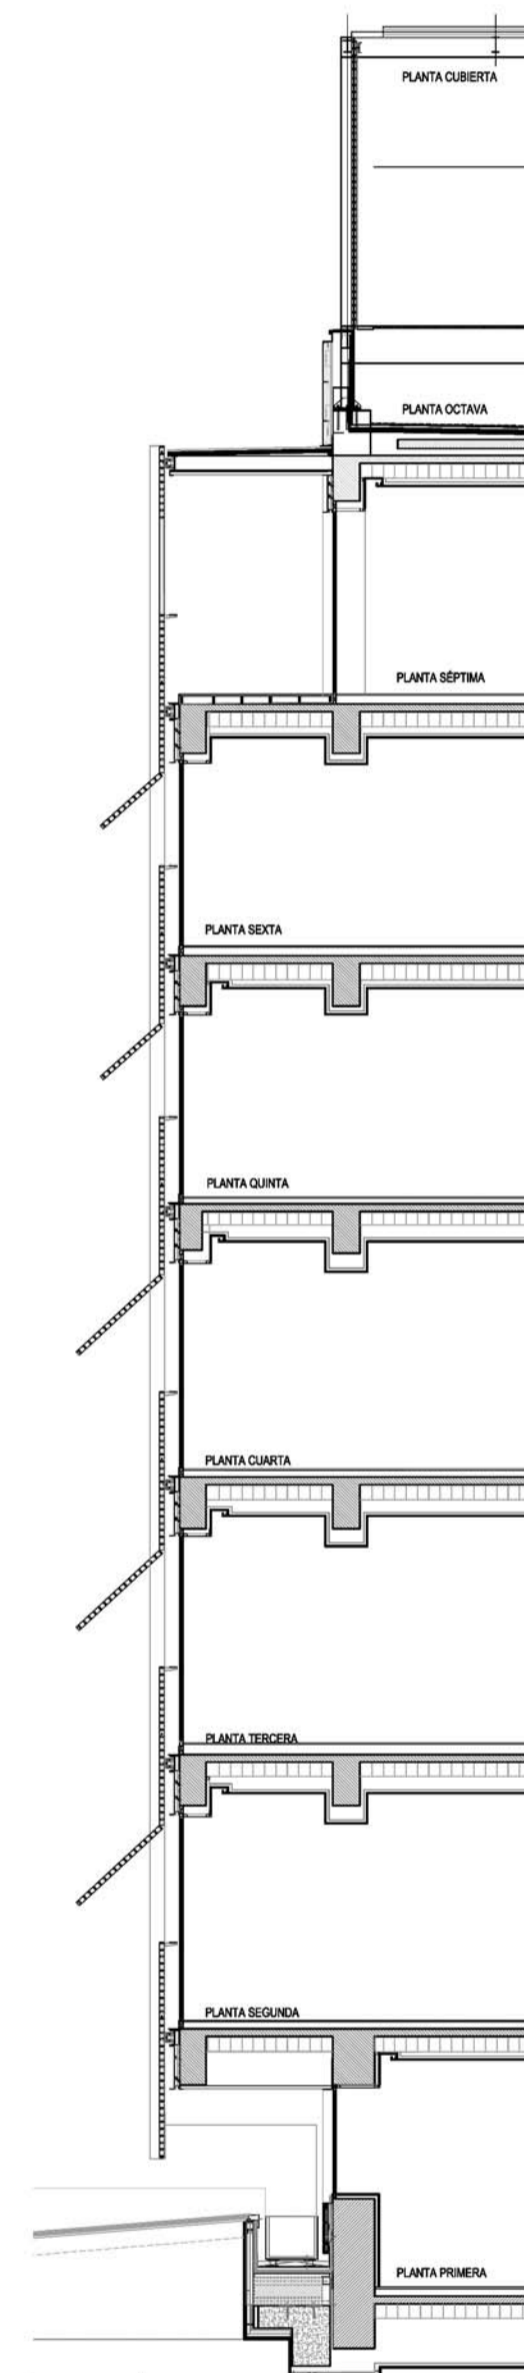


SECCIÓN VERTICAL A-A'
ESCALA 1/100

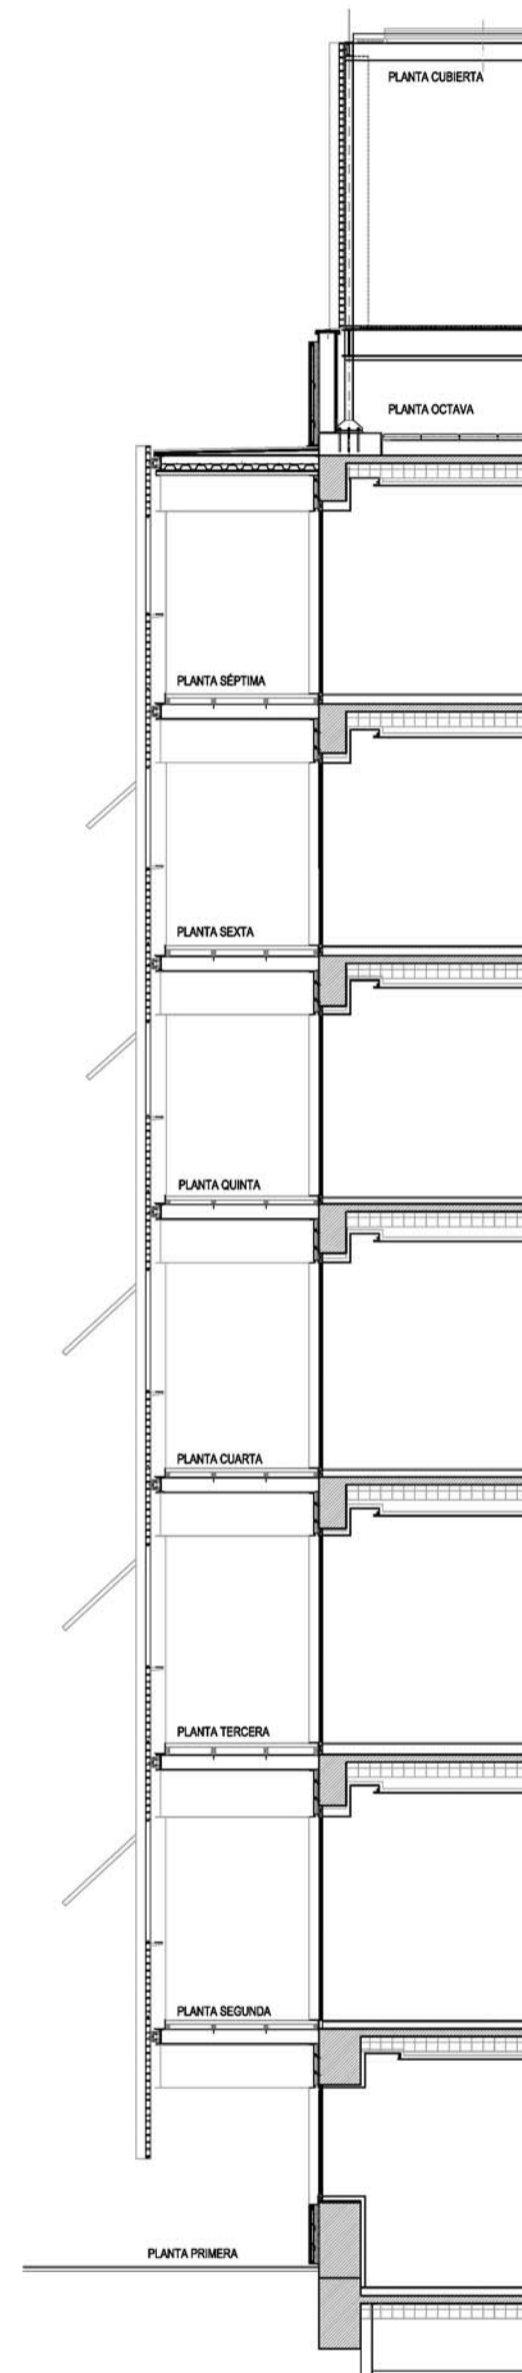

SECCIÓN VERTICAL B-B'
ESCALA 1/100

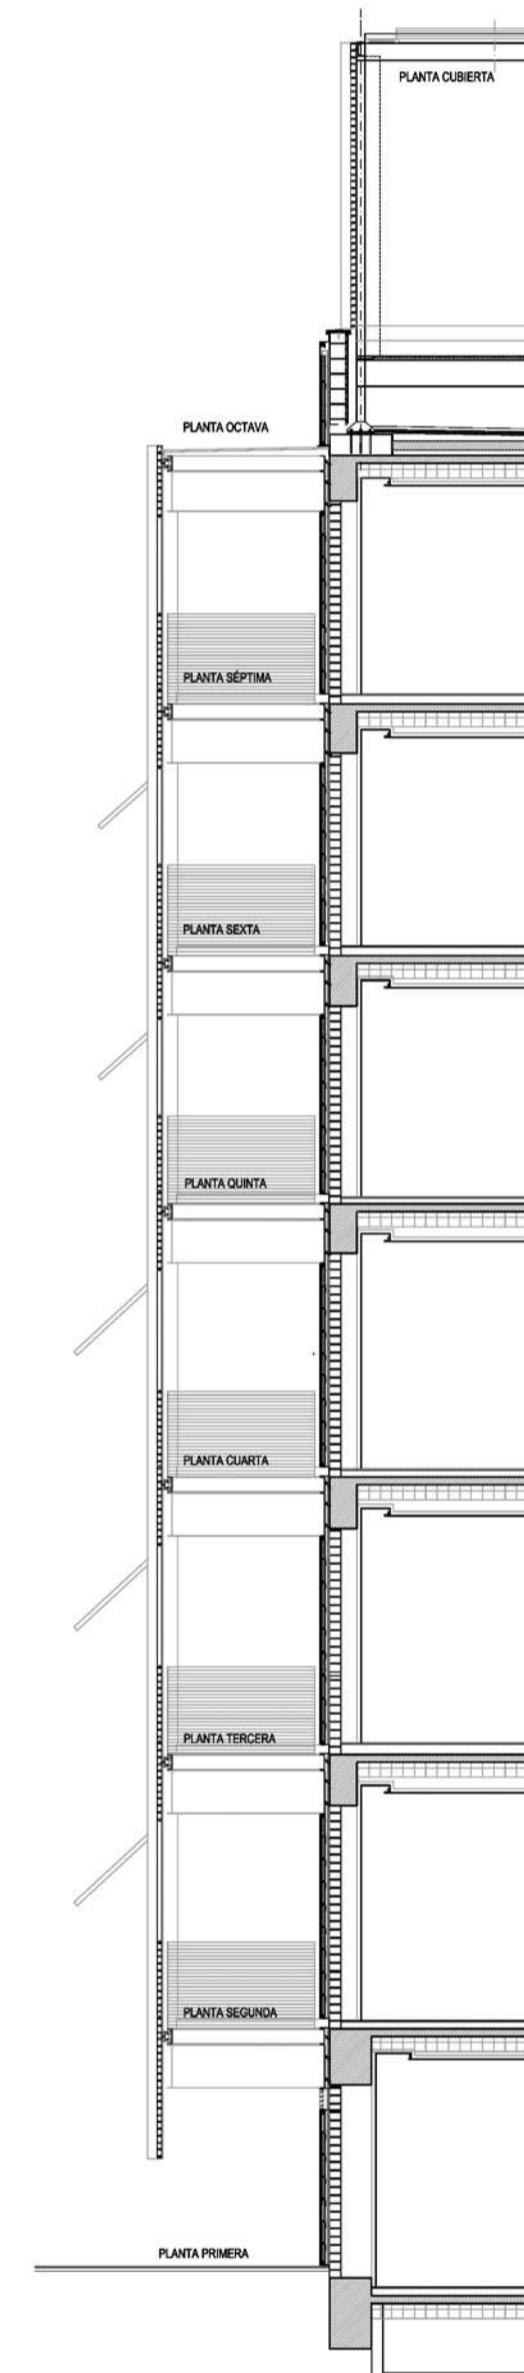

SECCIÓN VERTICAL C-C'
ESCALA 1/100

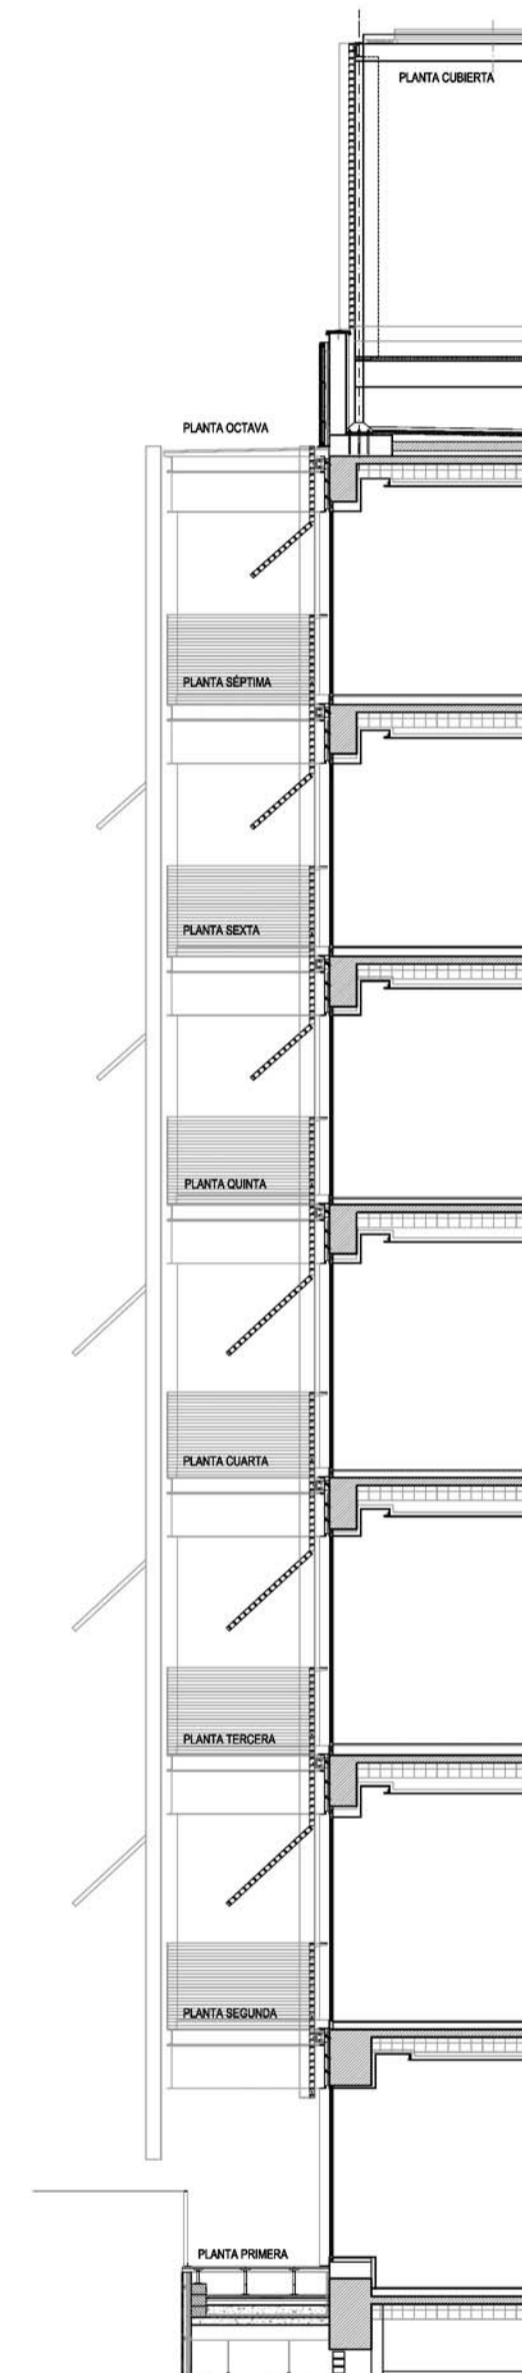

SECCIÓN VERTICAL D-D'
ESCALA 1/100