




1 - 1

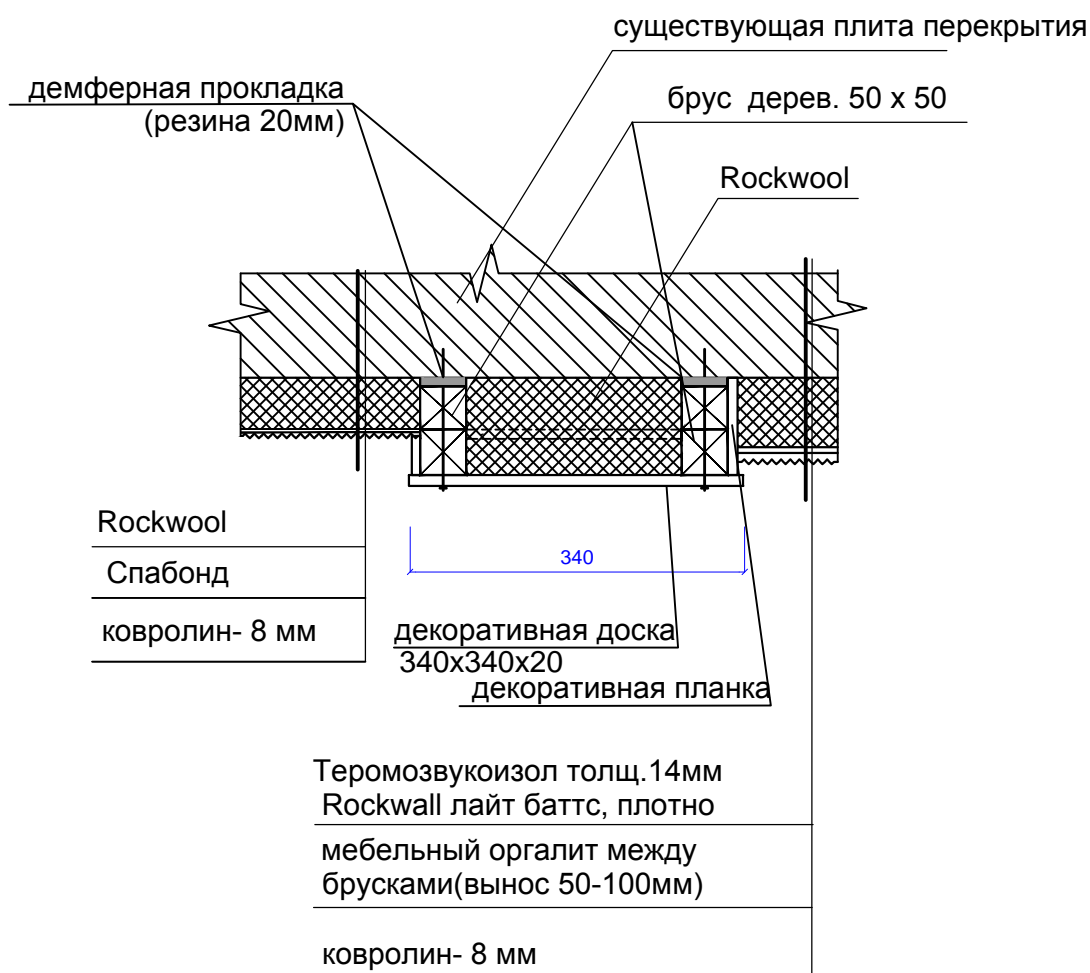

1.1 Схема плана потолка Тонстудии

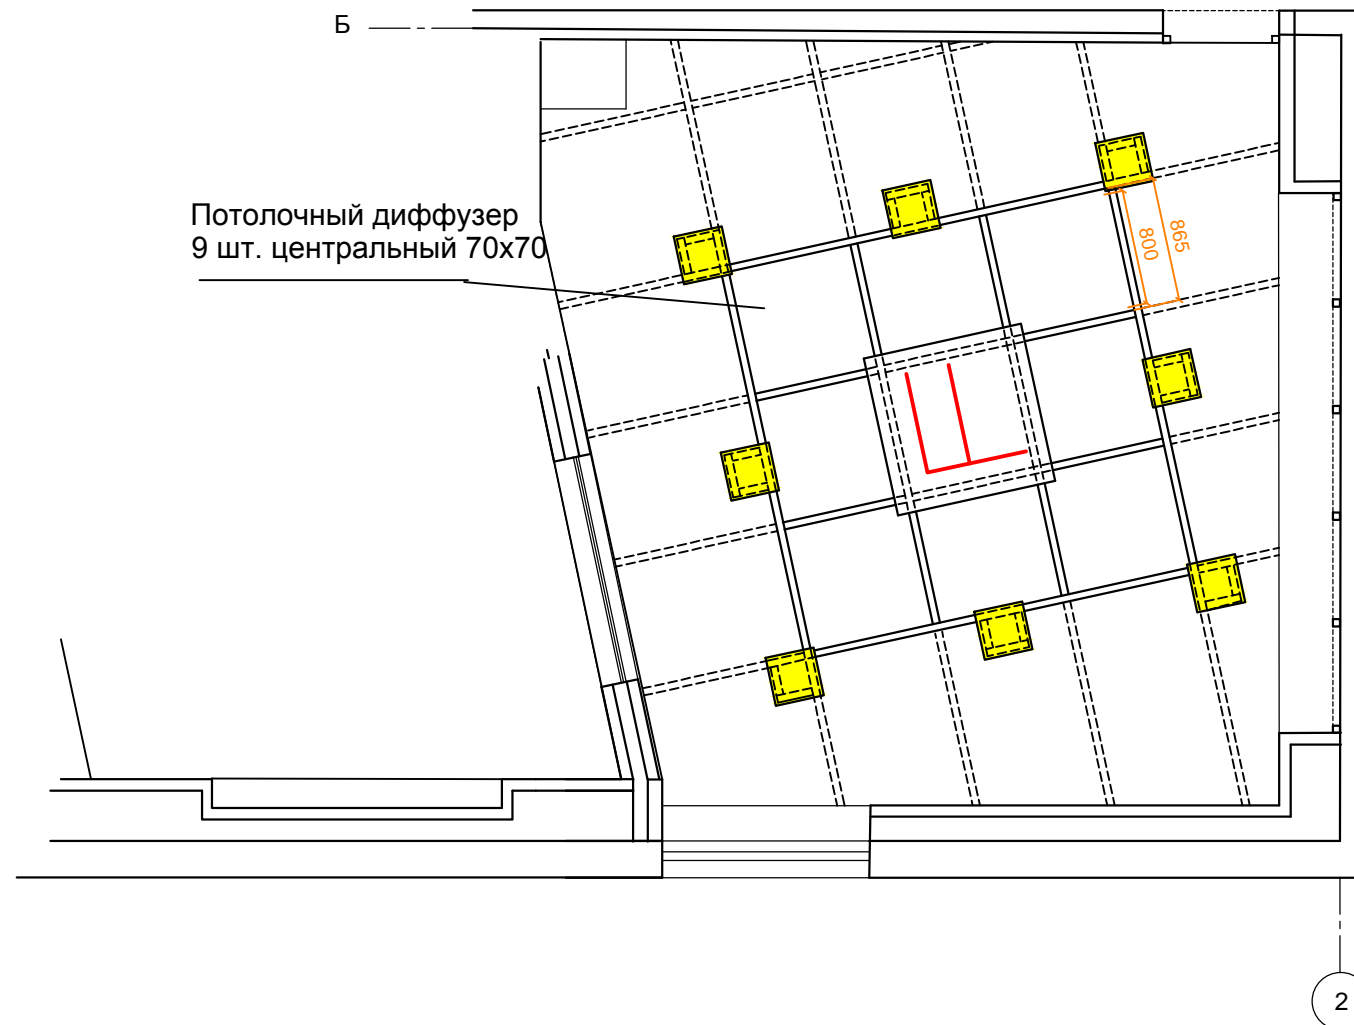

2 - 2

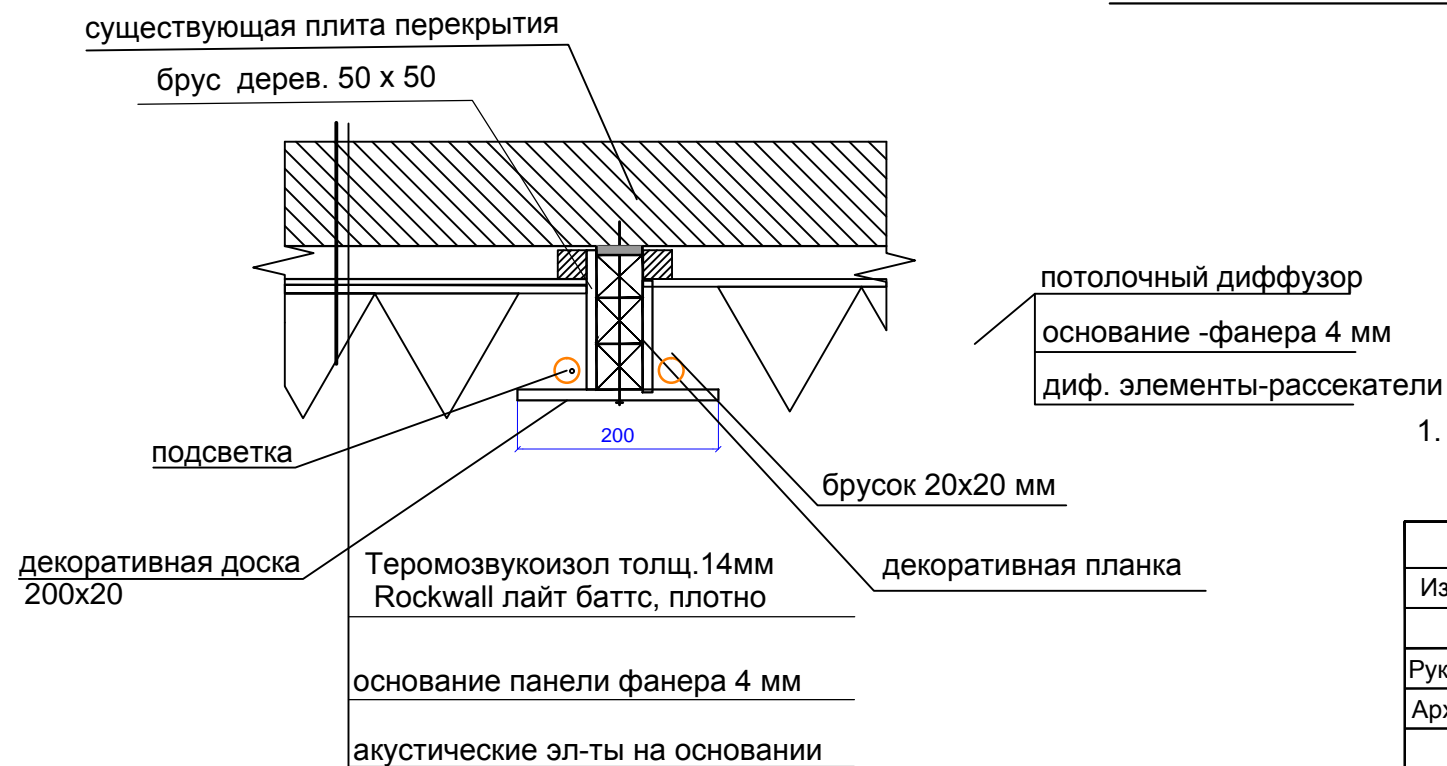

ПРИМЕЧАНИЯ

1. Торцы рассеивателей - доска толщ. ~20мм.

Изм.	Кол.	Лист	№ док.	Подпись	Дата	Проект- новая акустика MAJOR STUDIO ,			
						Адрес: Москва, Завод"МАНОМЕТР"	Стадия	Лист	Листов
Руков.проект.		В.Юданов					ЭП	11	
Архитектор		И.Павлова				Схема плана потолка Тонстудии			