


LEGENDE

1. Tête de mur en pierre avec goutte d'eau
2. Mur en pierre massive porteuse
3. Membrane d'étanchéité
4. Isolant thermique en laine minérale sur planche d'OSB
5. Dalle acoustique en fibre de bois
6. Poutre lamellé-collé 18x46
7. Linteau fréfabriqué en béton armée teinte sablé
8. Isolant en laine minérale
9. Panneaux OSB
10. Châssis bois finition naturel
11. Poteau bois en Pin 40x200
12. Appuie de fenêtre en pierre
13. Chape béton avec étanchiété autoprotégé
14. Sous couche acoustique isolante
15. Dalle de compression en béton armé sur panneau OSB
16. Poutre lamellé-collé 20x52
17. Châssis bois avec panneau de contreplaqué pris dans la feuillure du châssis
18. Seuil en béton préfabriqué blanc
19. Revêtement souple sur dalle béton et isolant thermique
20. Plancher chauffant

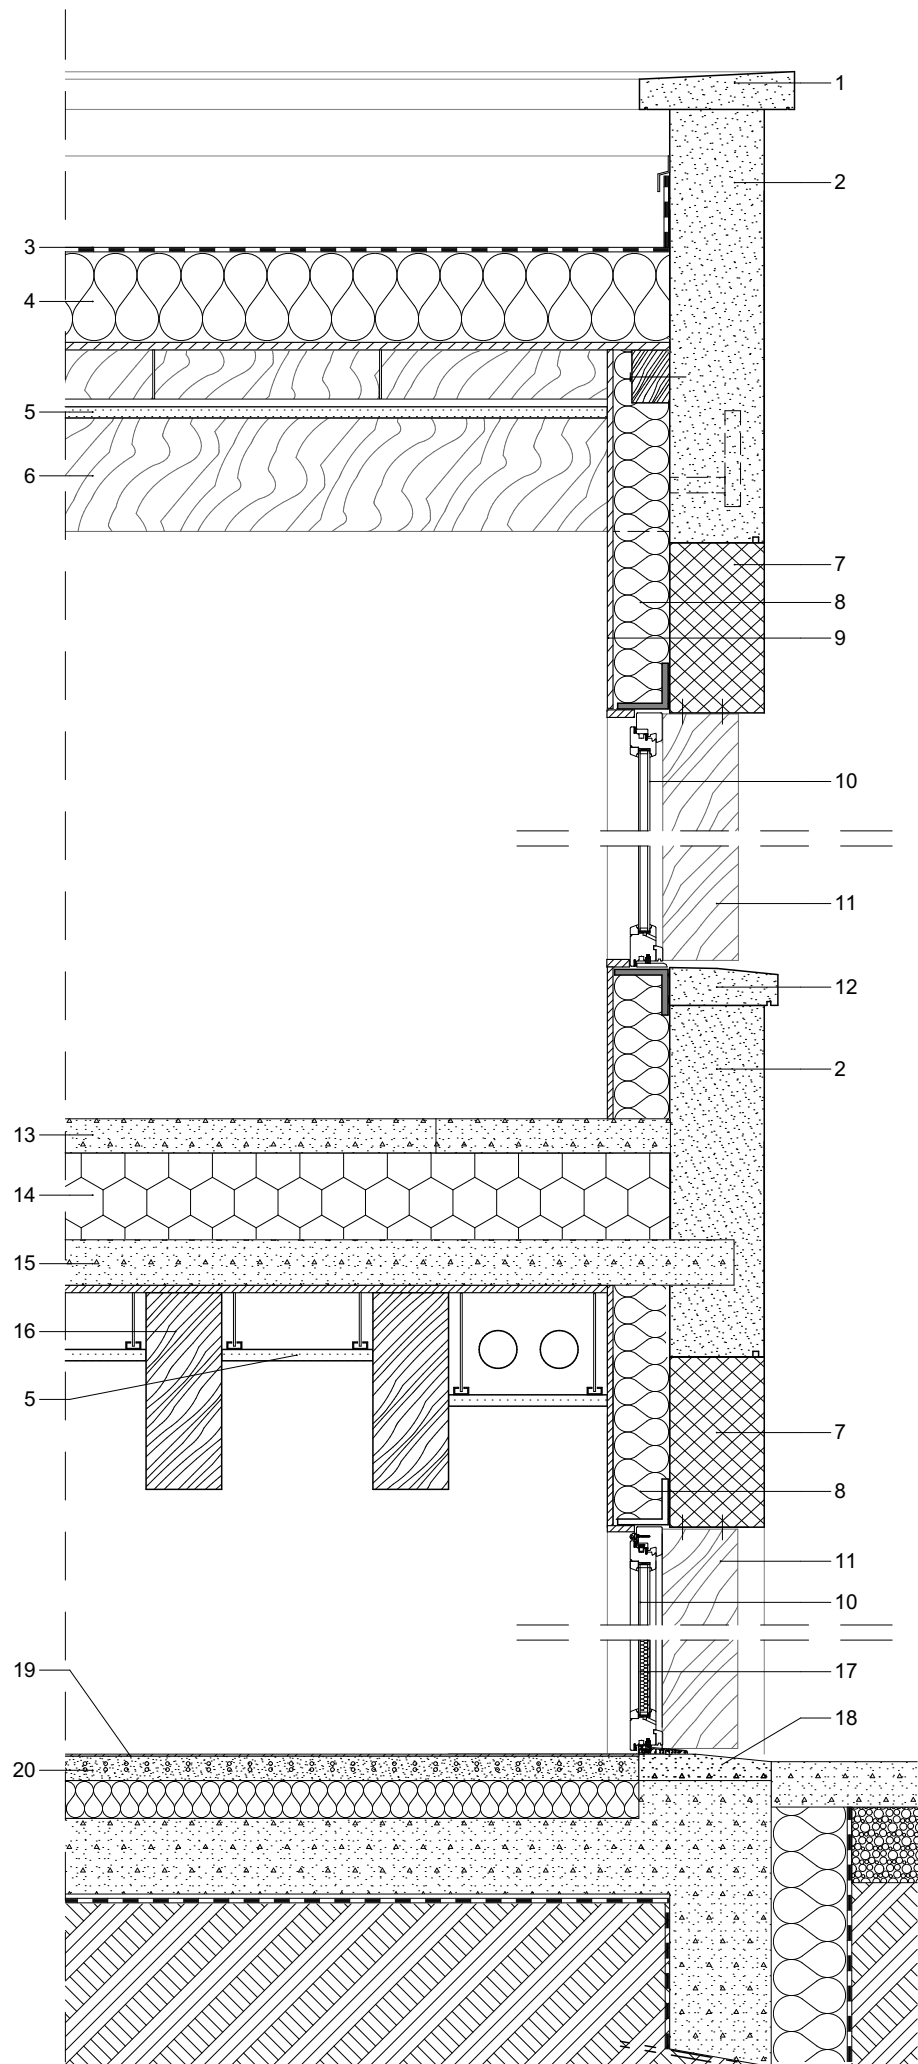

0 10 50 m