



PLANTA 4° PISO



PLANTA 3° PISO

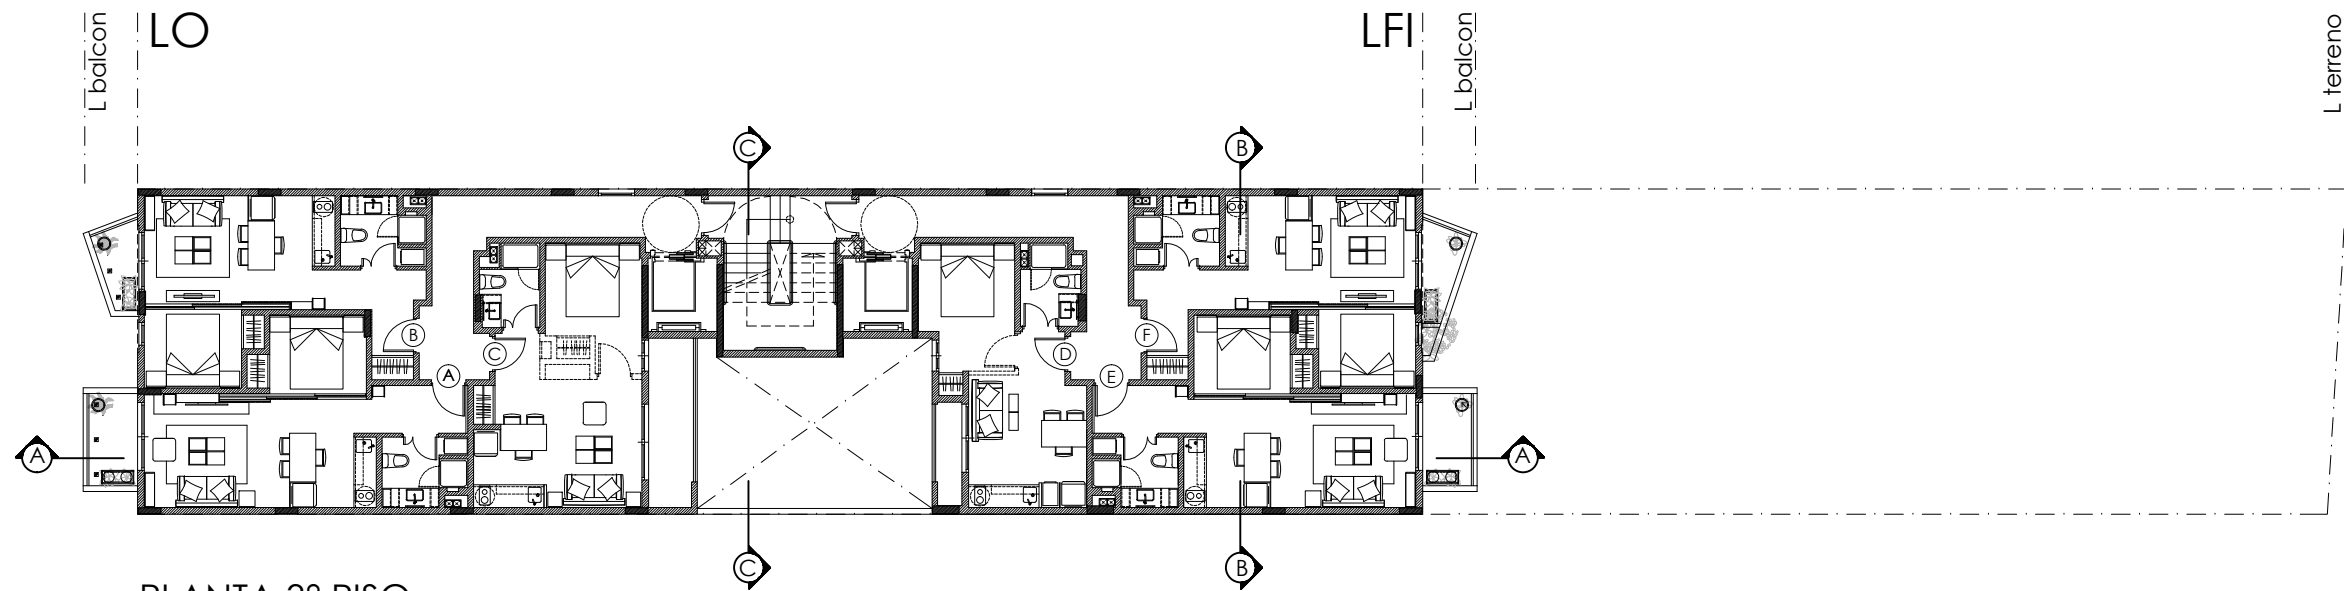

TITULO DEL PLANO		<b>PLANTA 3° Y 4° PISO</b>				NÚMERO DE PLANO			
SUPERFICIE PARCELA	500,44 M2	NOMBRE PROYECTO	<b>EDIFICIO PARQUE CABALLITO</b>			ESCALA	1:200	FECHA DE REVISION DE PLANO	08-07-2020
SUPERFICIE PROYECTADA	2482,51 M2	PROPIETARIO	<b>FIDEICOMISO</b>			ETAPA DE PROYECTO	<b>PROYECTO EJECUTIVO</b>	PROYECTO N°	<b>2199-18</b>
NOMENCLATURA CATASTRAL	042-057-035	UBICACION	<b>CAPITAL FEDERAL</b>			Teodoro Burger 2395 Cerro de las Rosas Córdoba, Argentina Telefono: 0351 152 411515 E-Mail: mrp@rodriguezpons.com Website: rodriguezpons.com			
						<b>ARQ PL 01 03 03</b>			
						Etapa de proyecto   Disciplina   Serie de plano   Número de plano   Revisión			