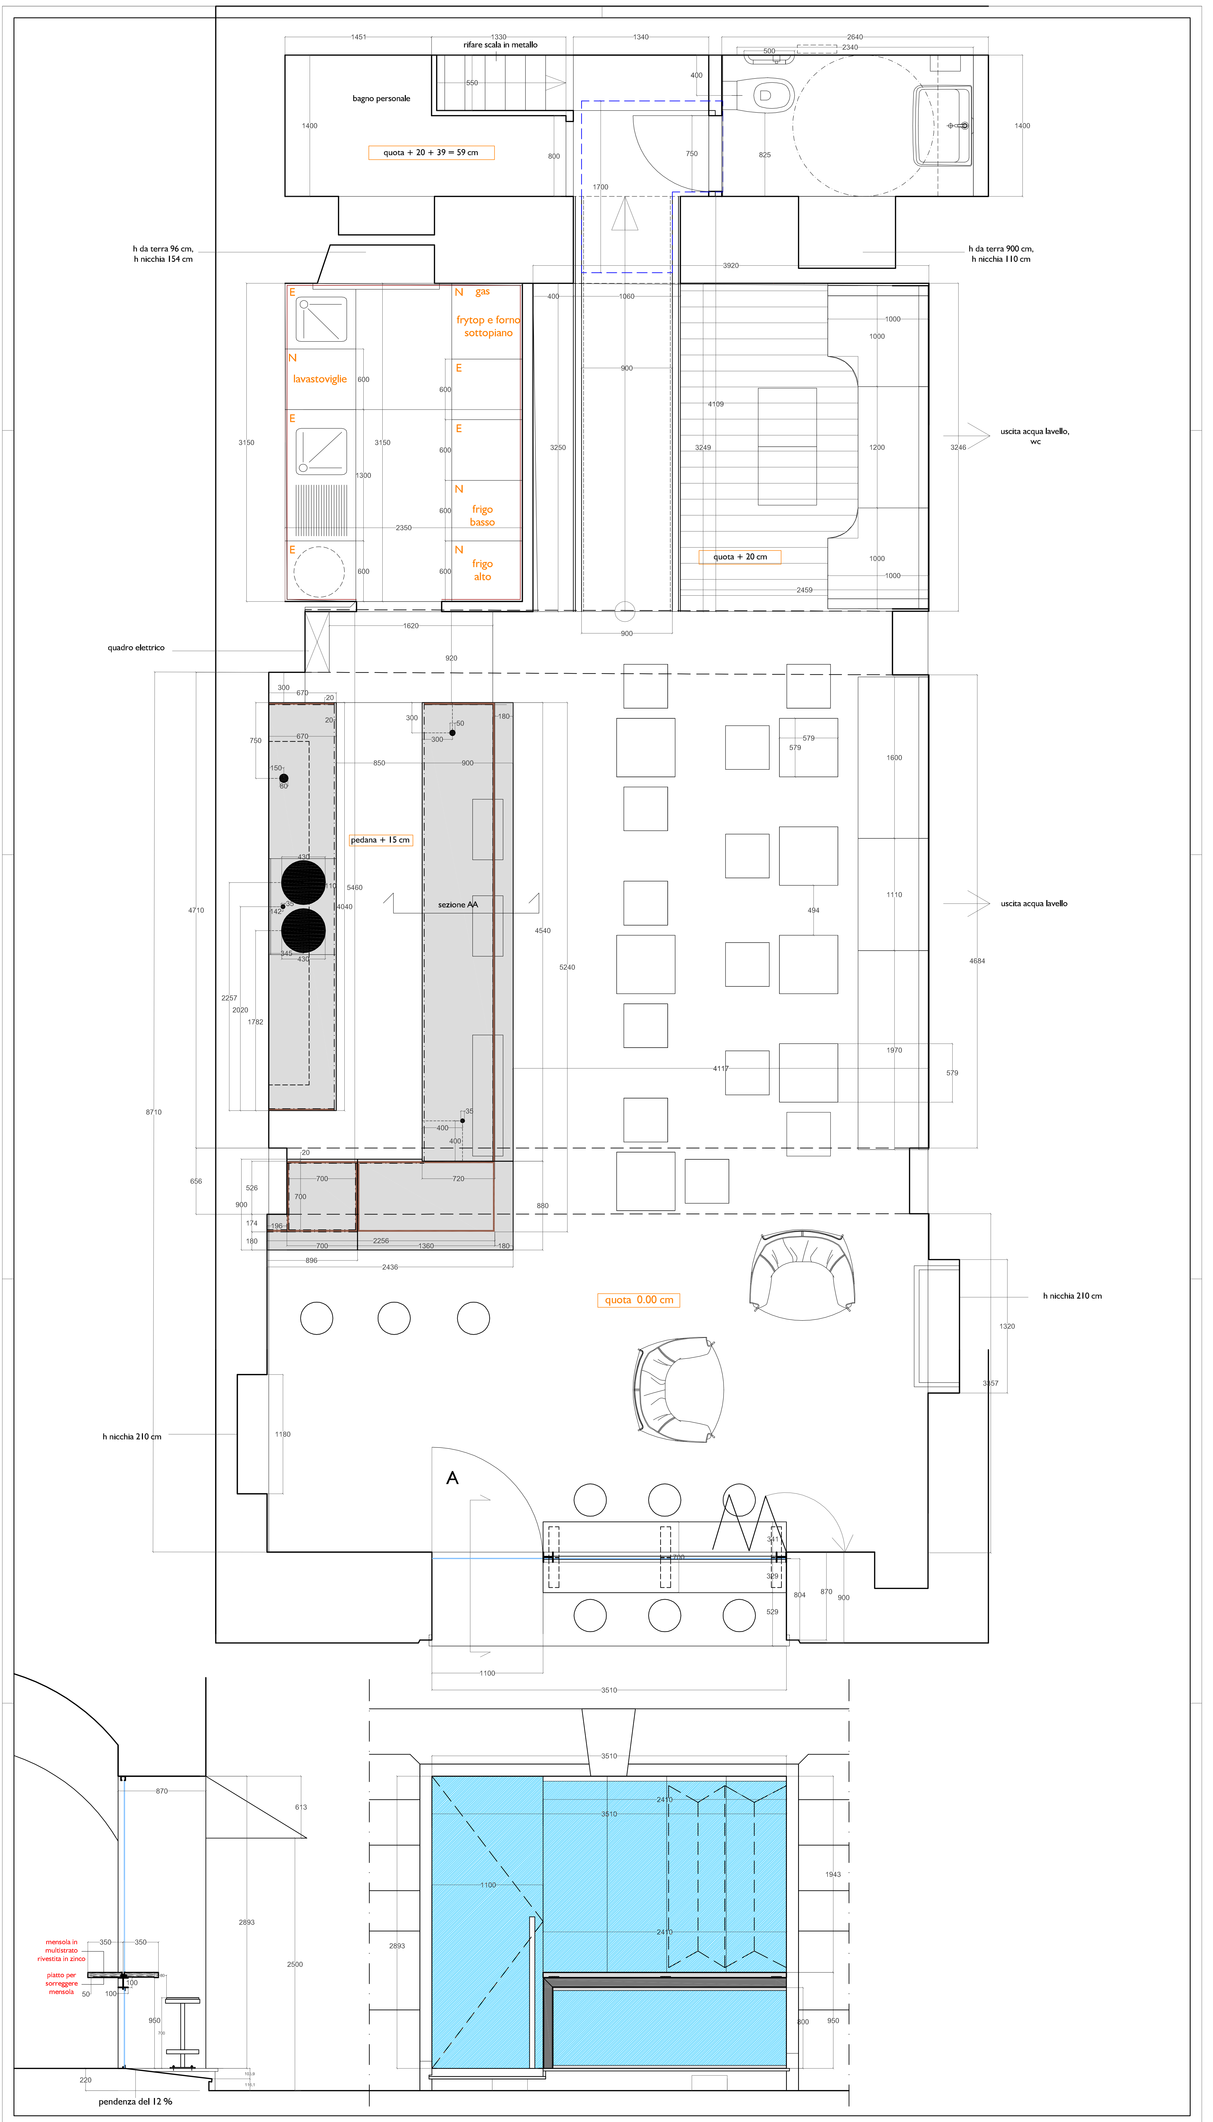

Comune di Imperia

ristrutturazione Bacan
via Vieusseux 16, Imperia

architetto CaMi Marco
via pescatori 29 Imperia
339 6119429

richiedente: TPCL Srl s

STATO A PROGETTO
pianta
scala 1:20

05 07 16
3