

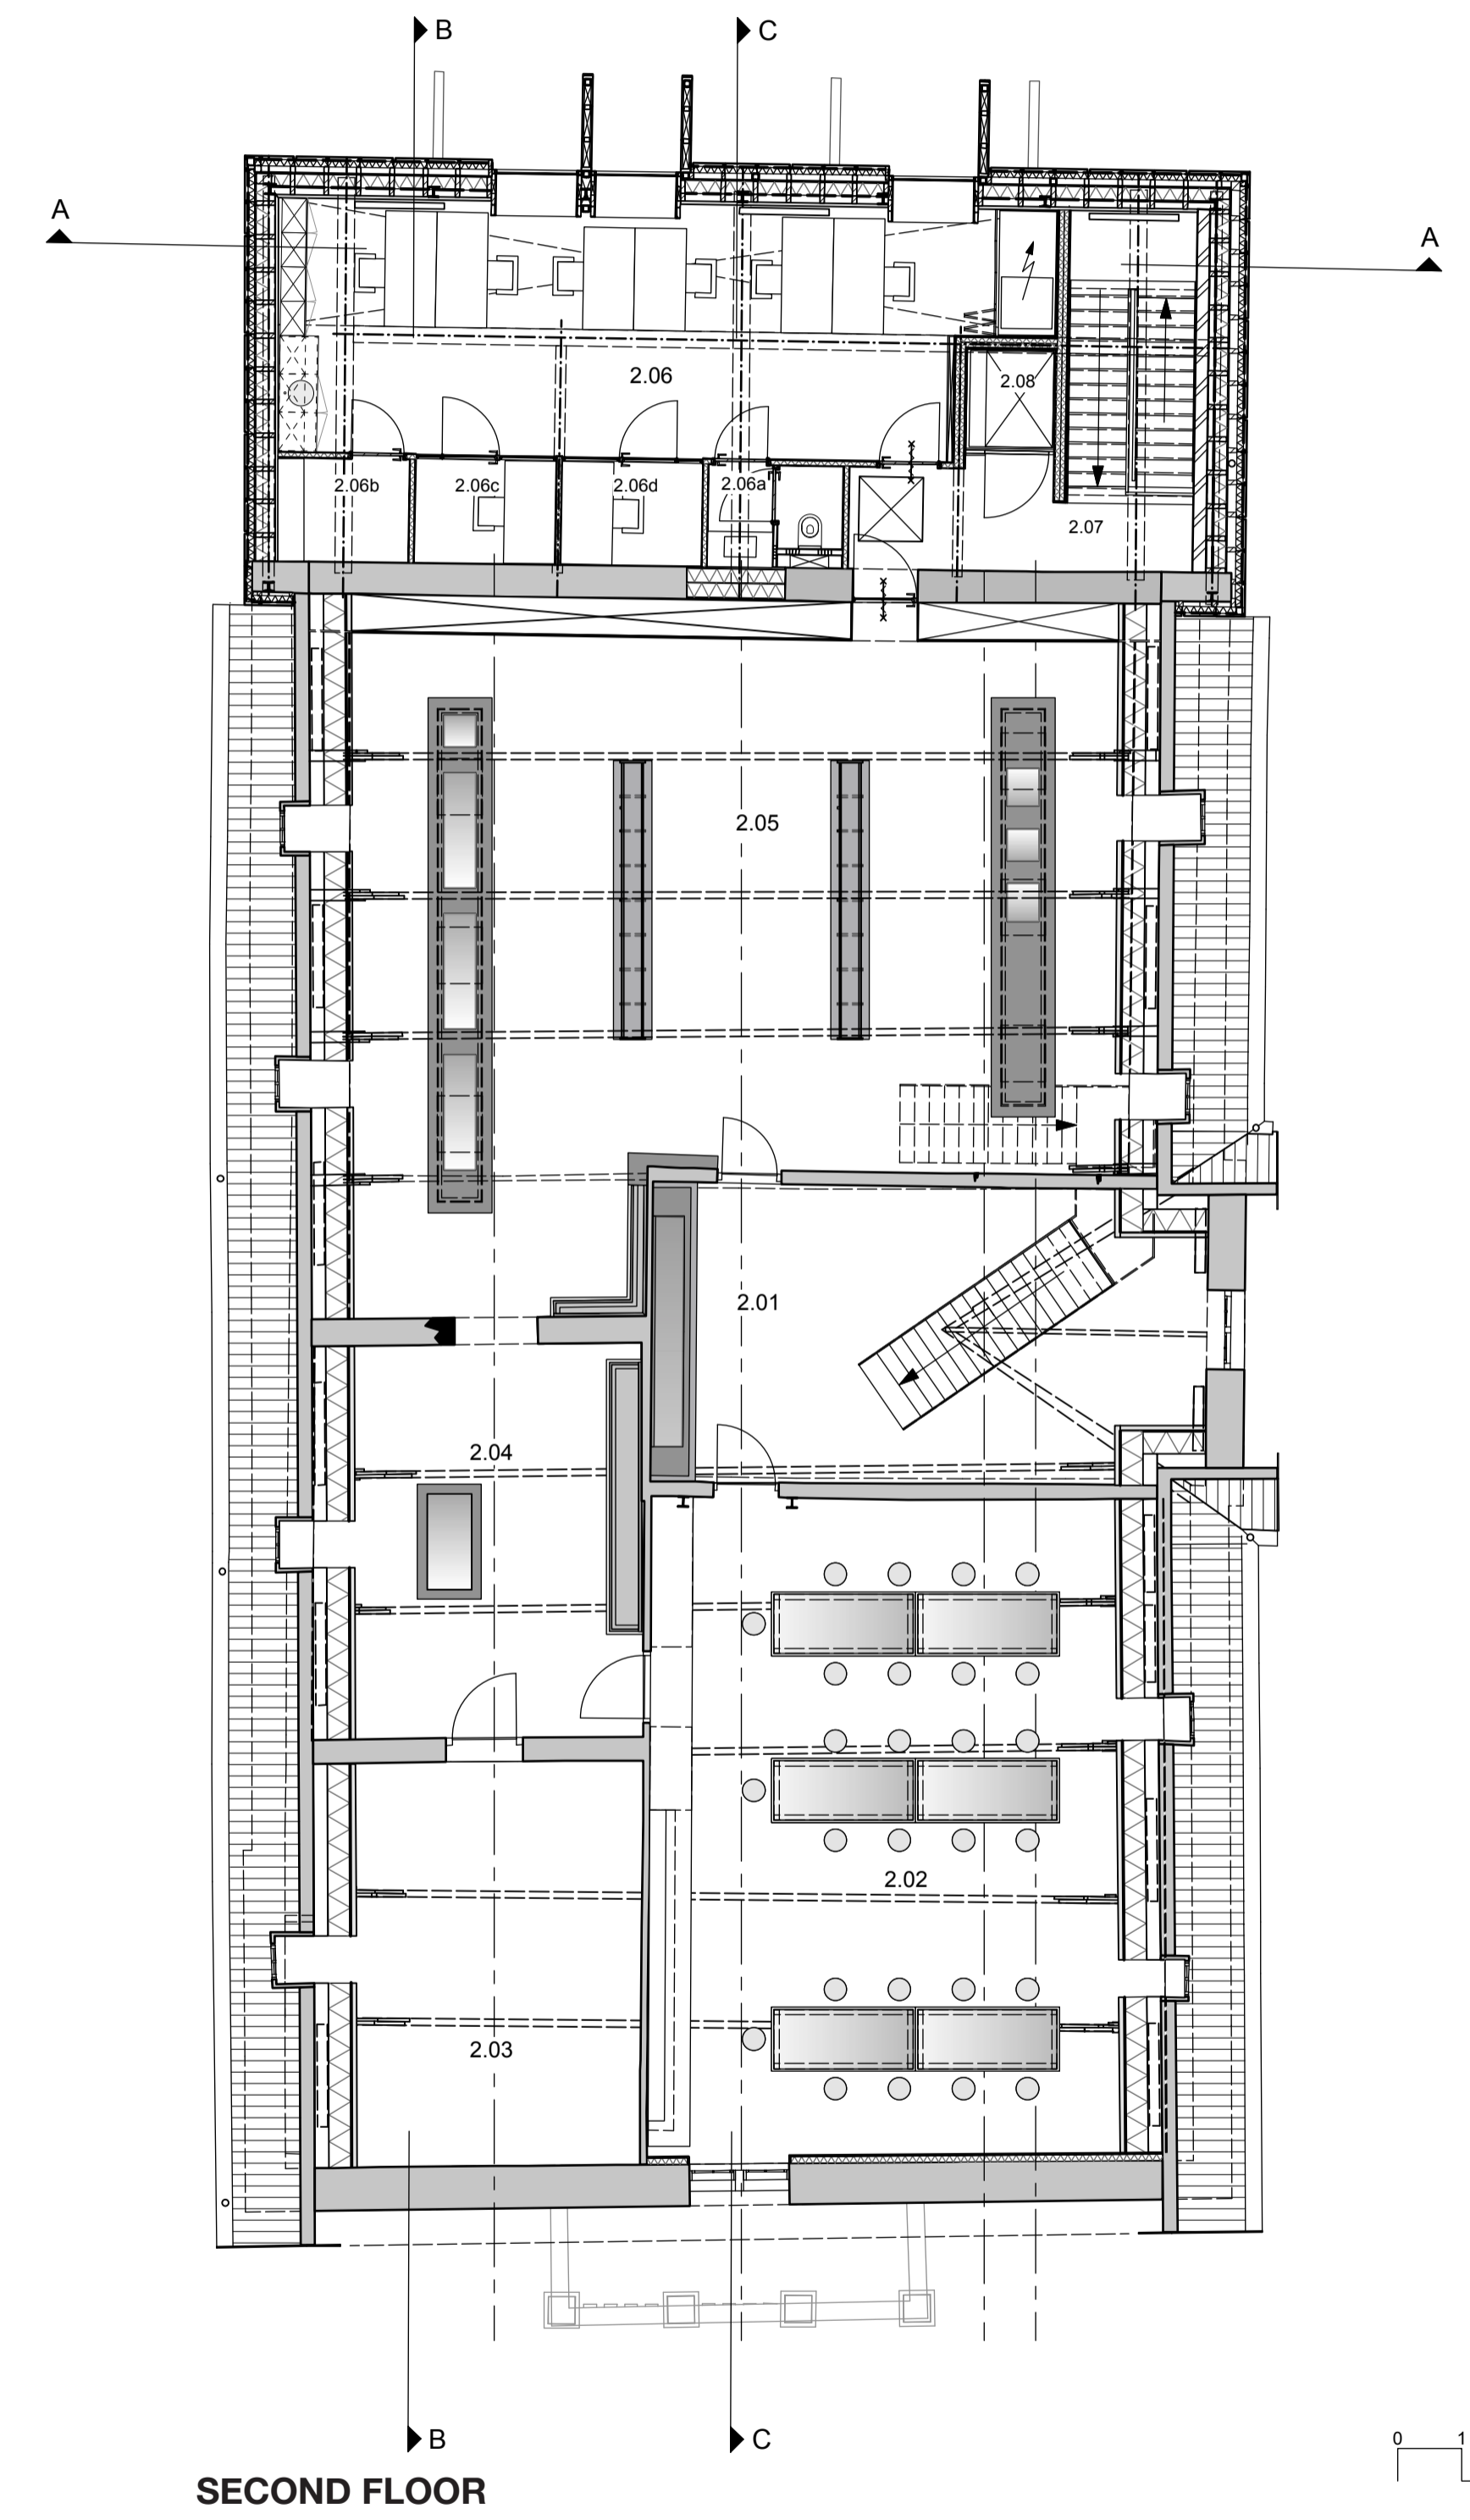
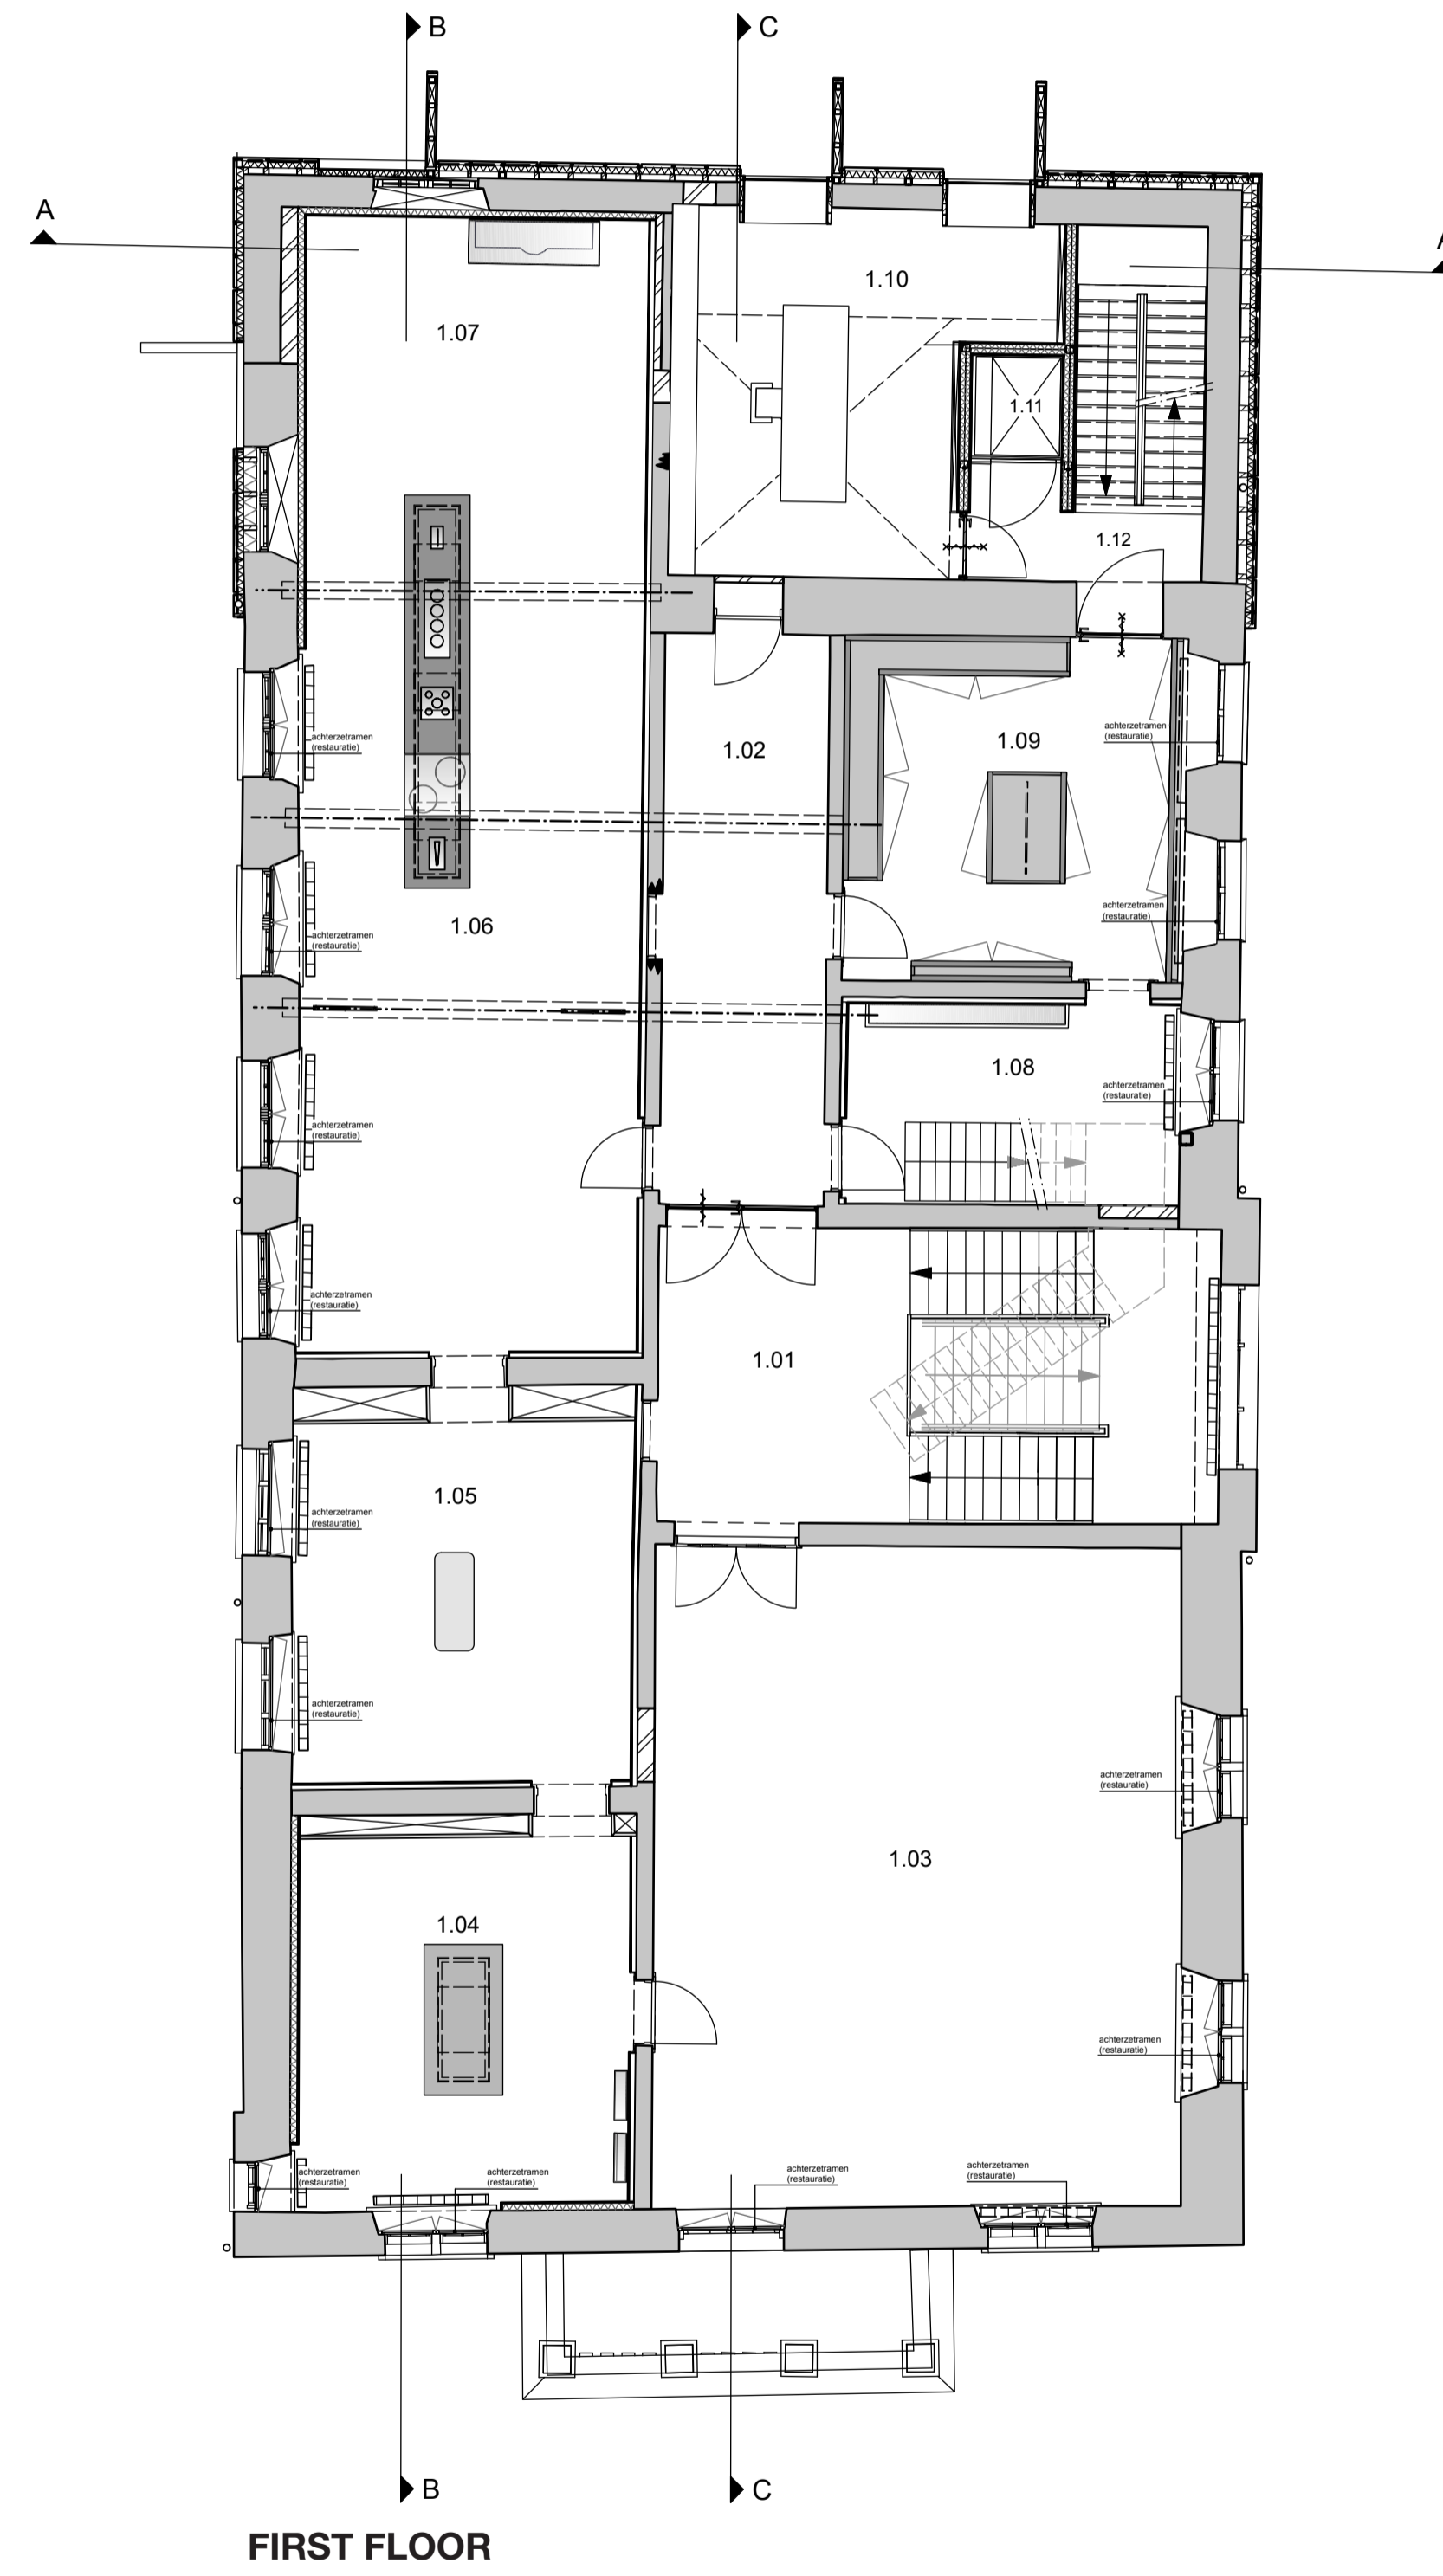



Project Name : Museum W  
 Location : Markt 7, Weert, The Netherlands  
 Realisation date : 05-21-2021  
 Tecu Material : Tecu Gold 1 mm  
 Client : Municipality Weert  
 Architect : Maurice Mentjens  
 Photographer : Arjen Schmitz

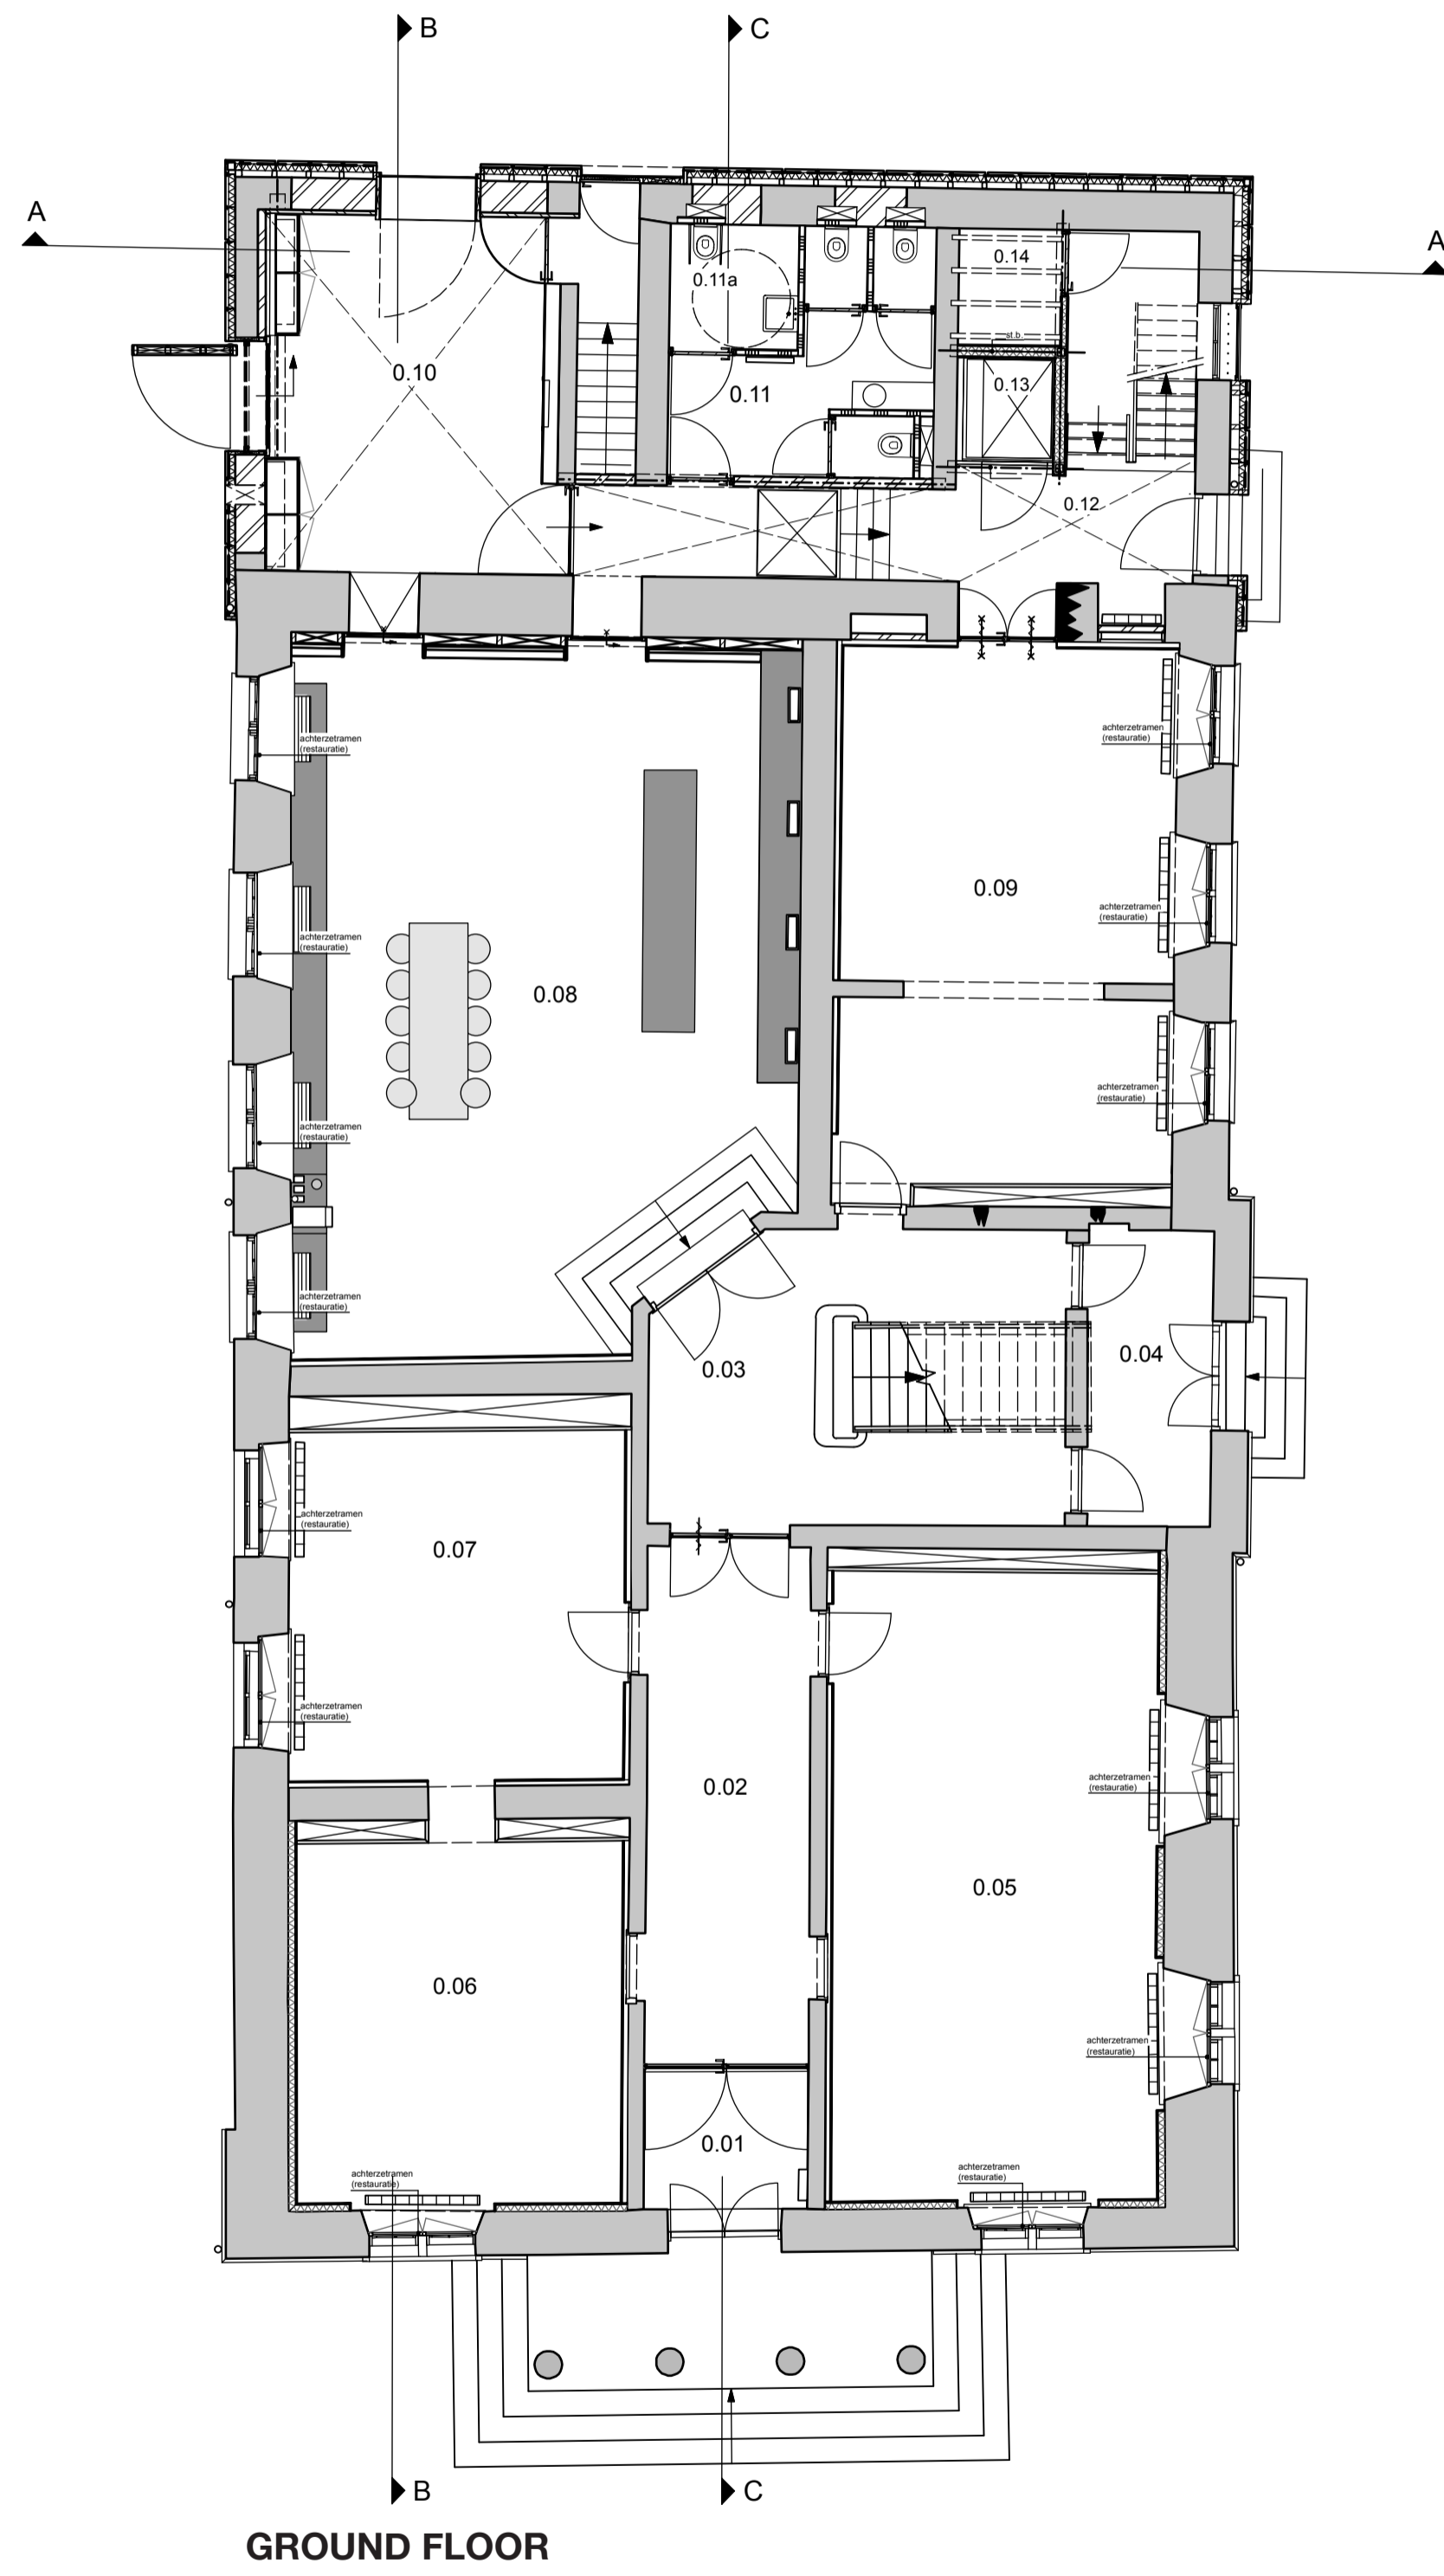


**Project Name** : Museum W  
**Location** : Markt 7, Weert, The Netherlands  
**Realisation date** : 05-21-2021  
**Tecu Material** : Tecu Gold 1 mm  
**Client** : Municipality Weert  
**Architect** : Maurice Mentjens  
**Photographer** : Arjen Schmitz

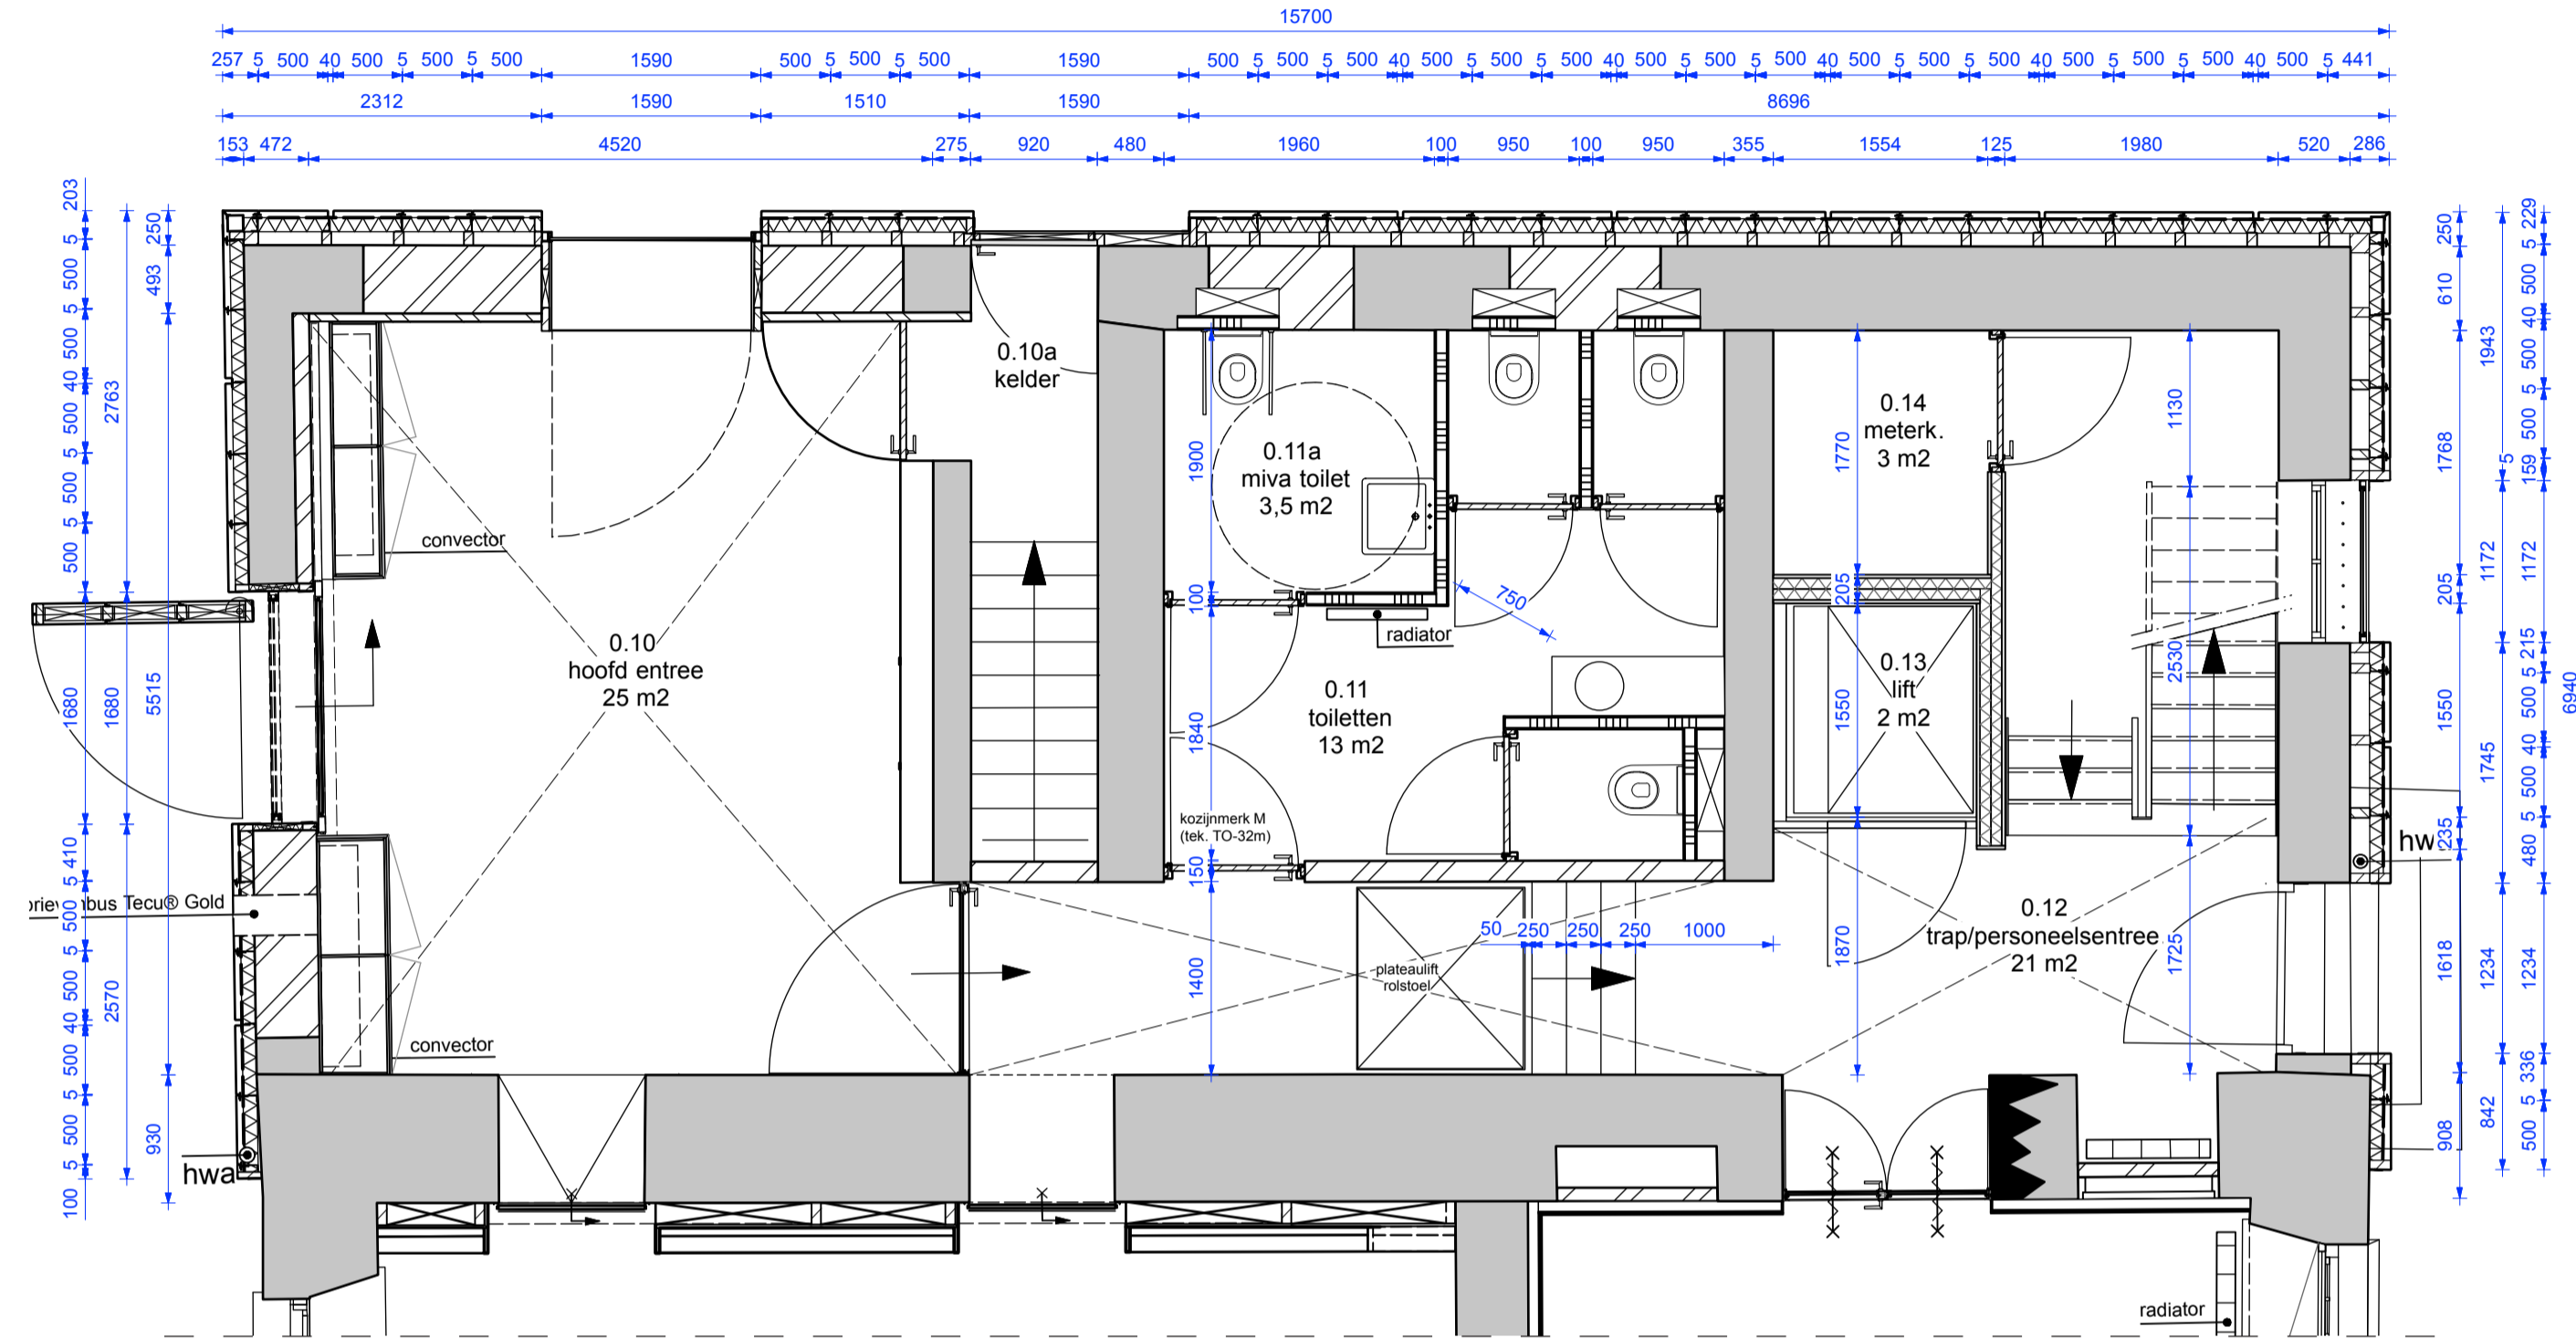

**GROUND FLOOR**

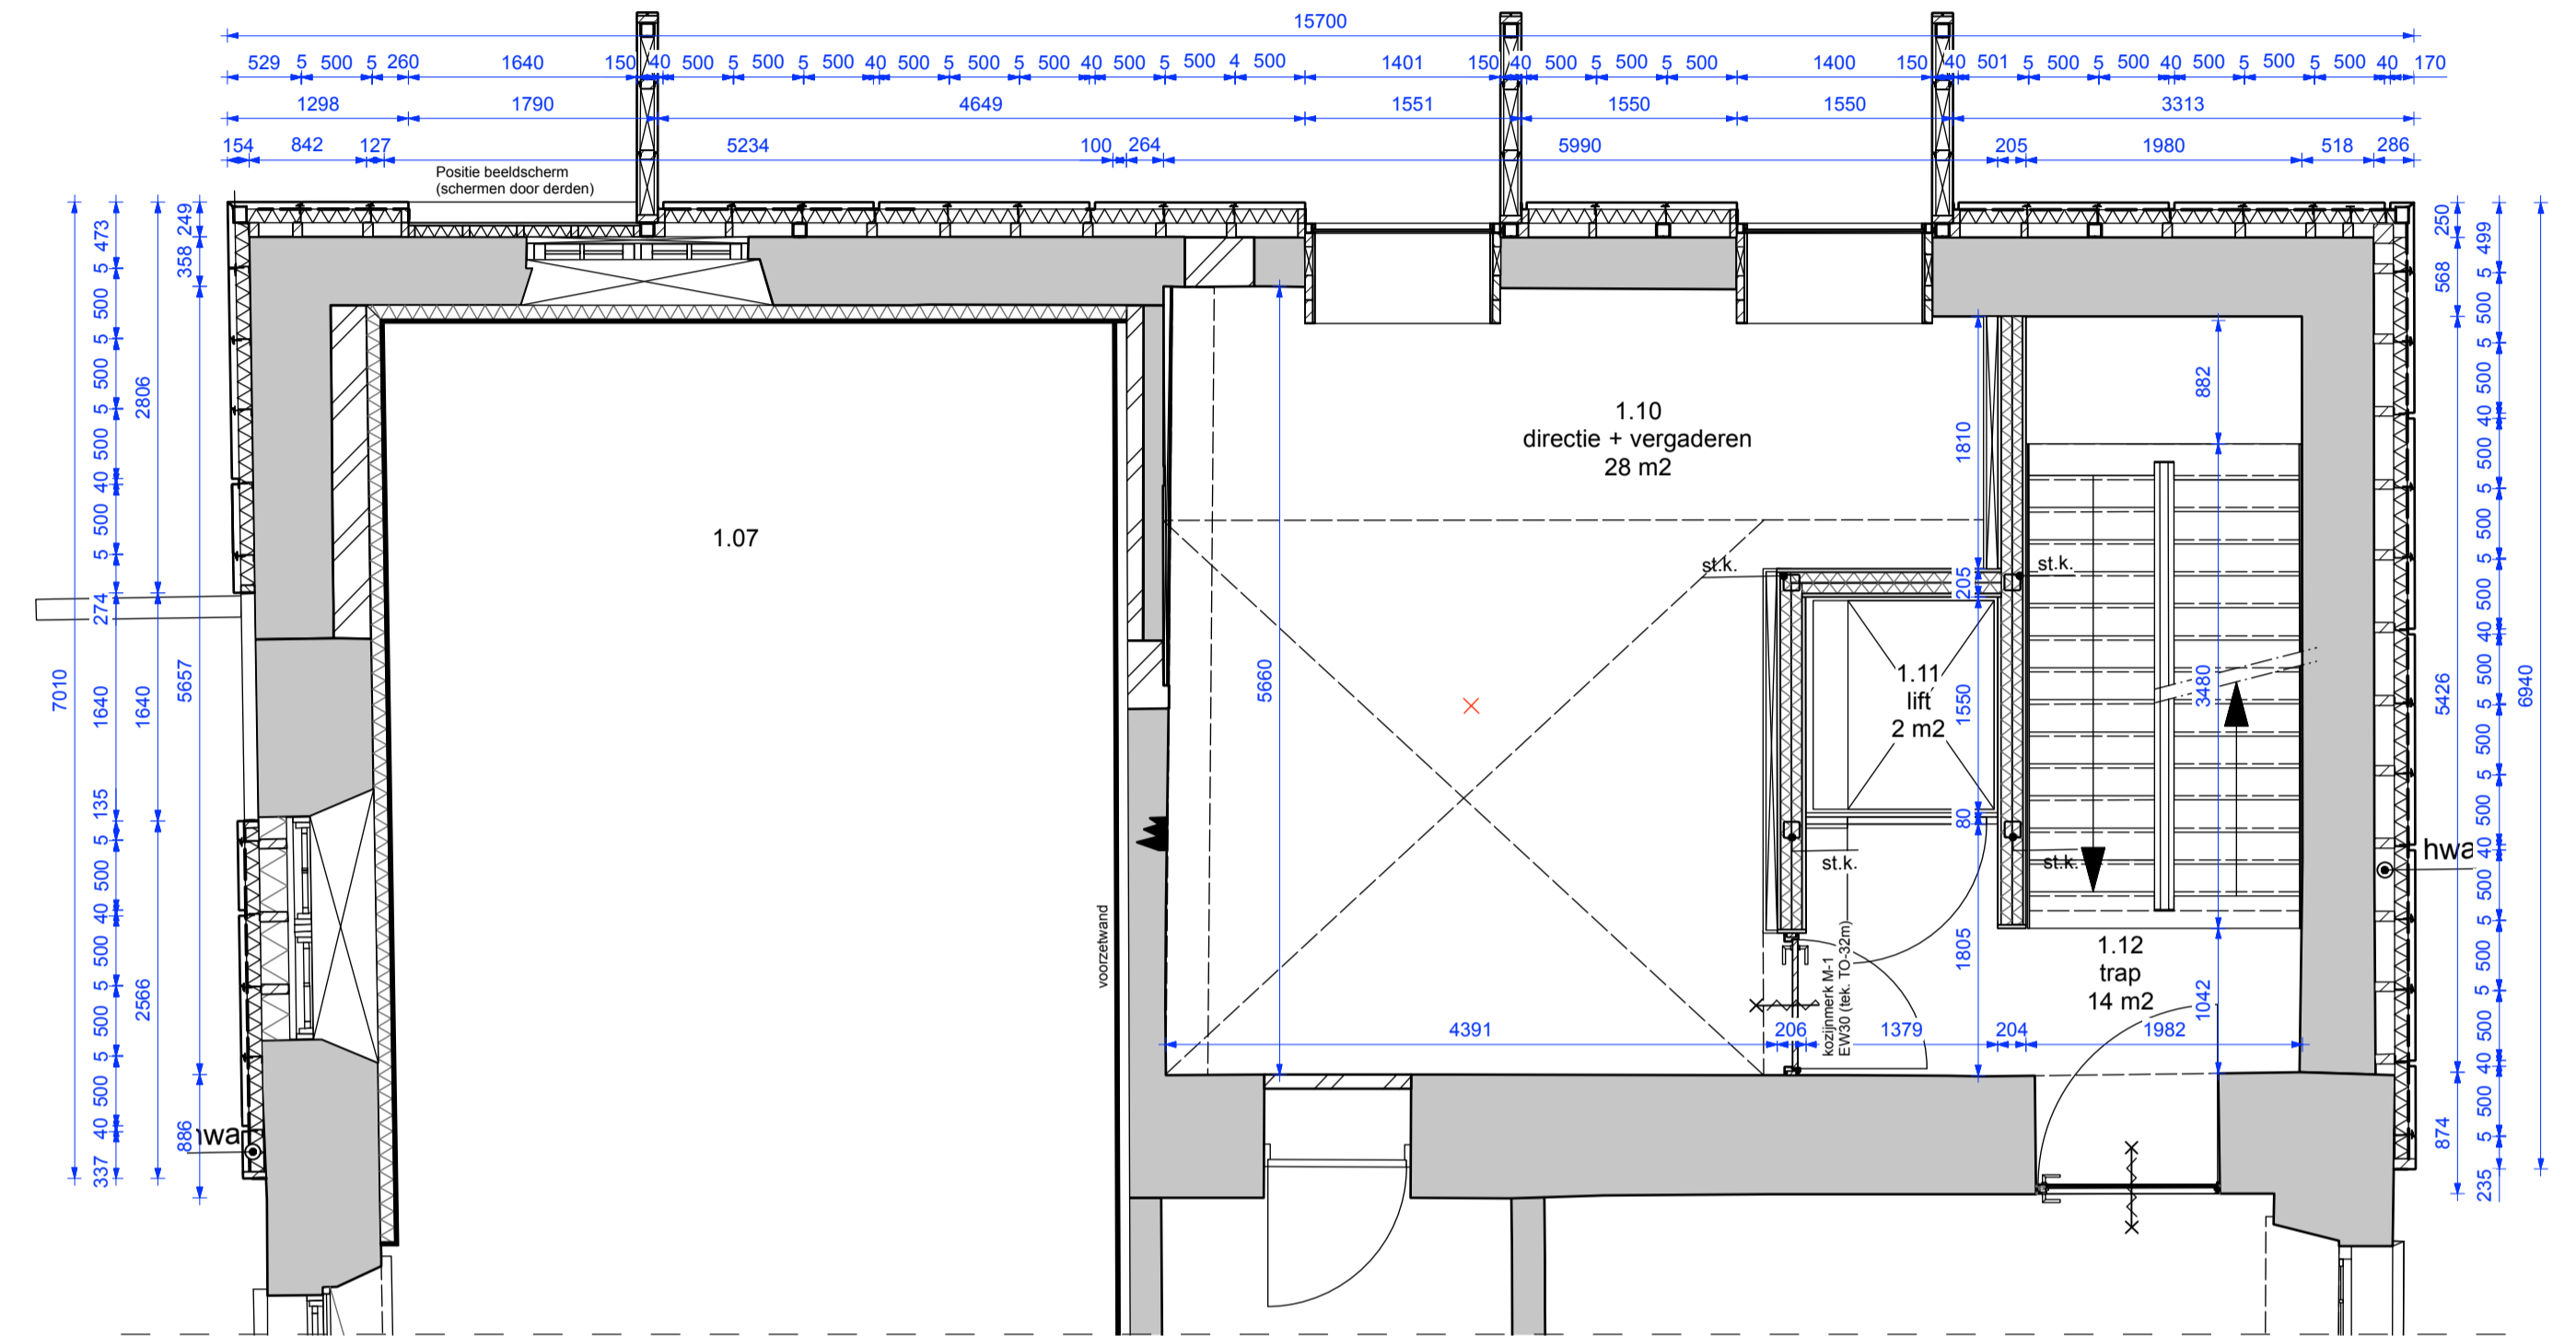

**FIRST FLOOR**

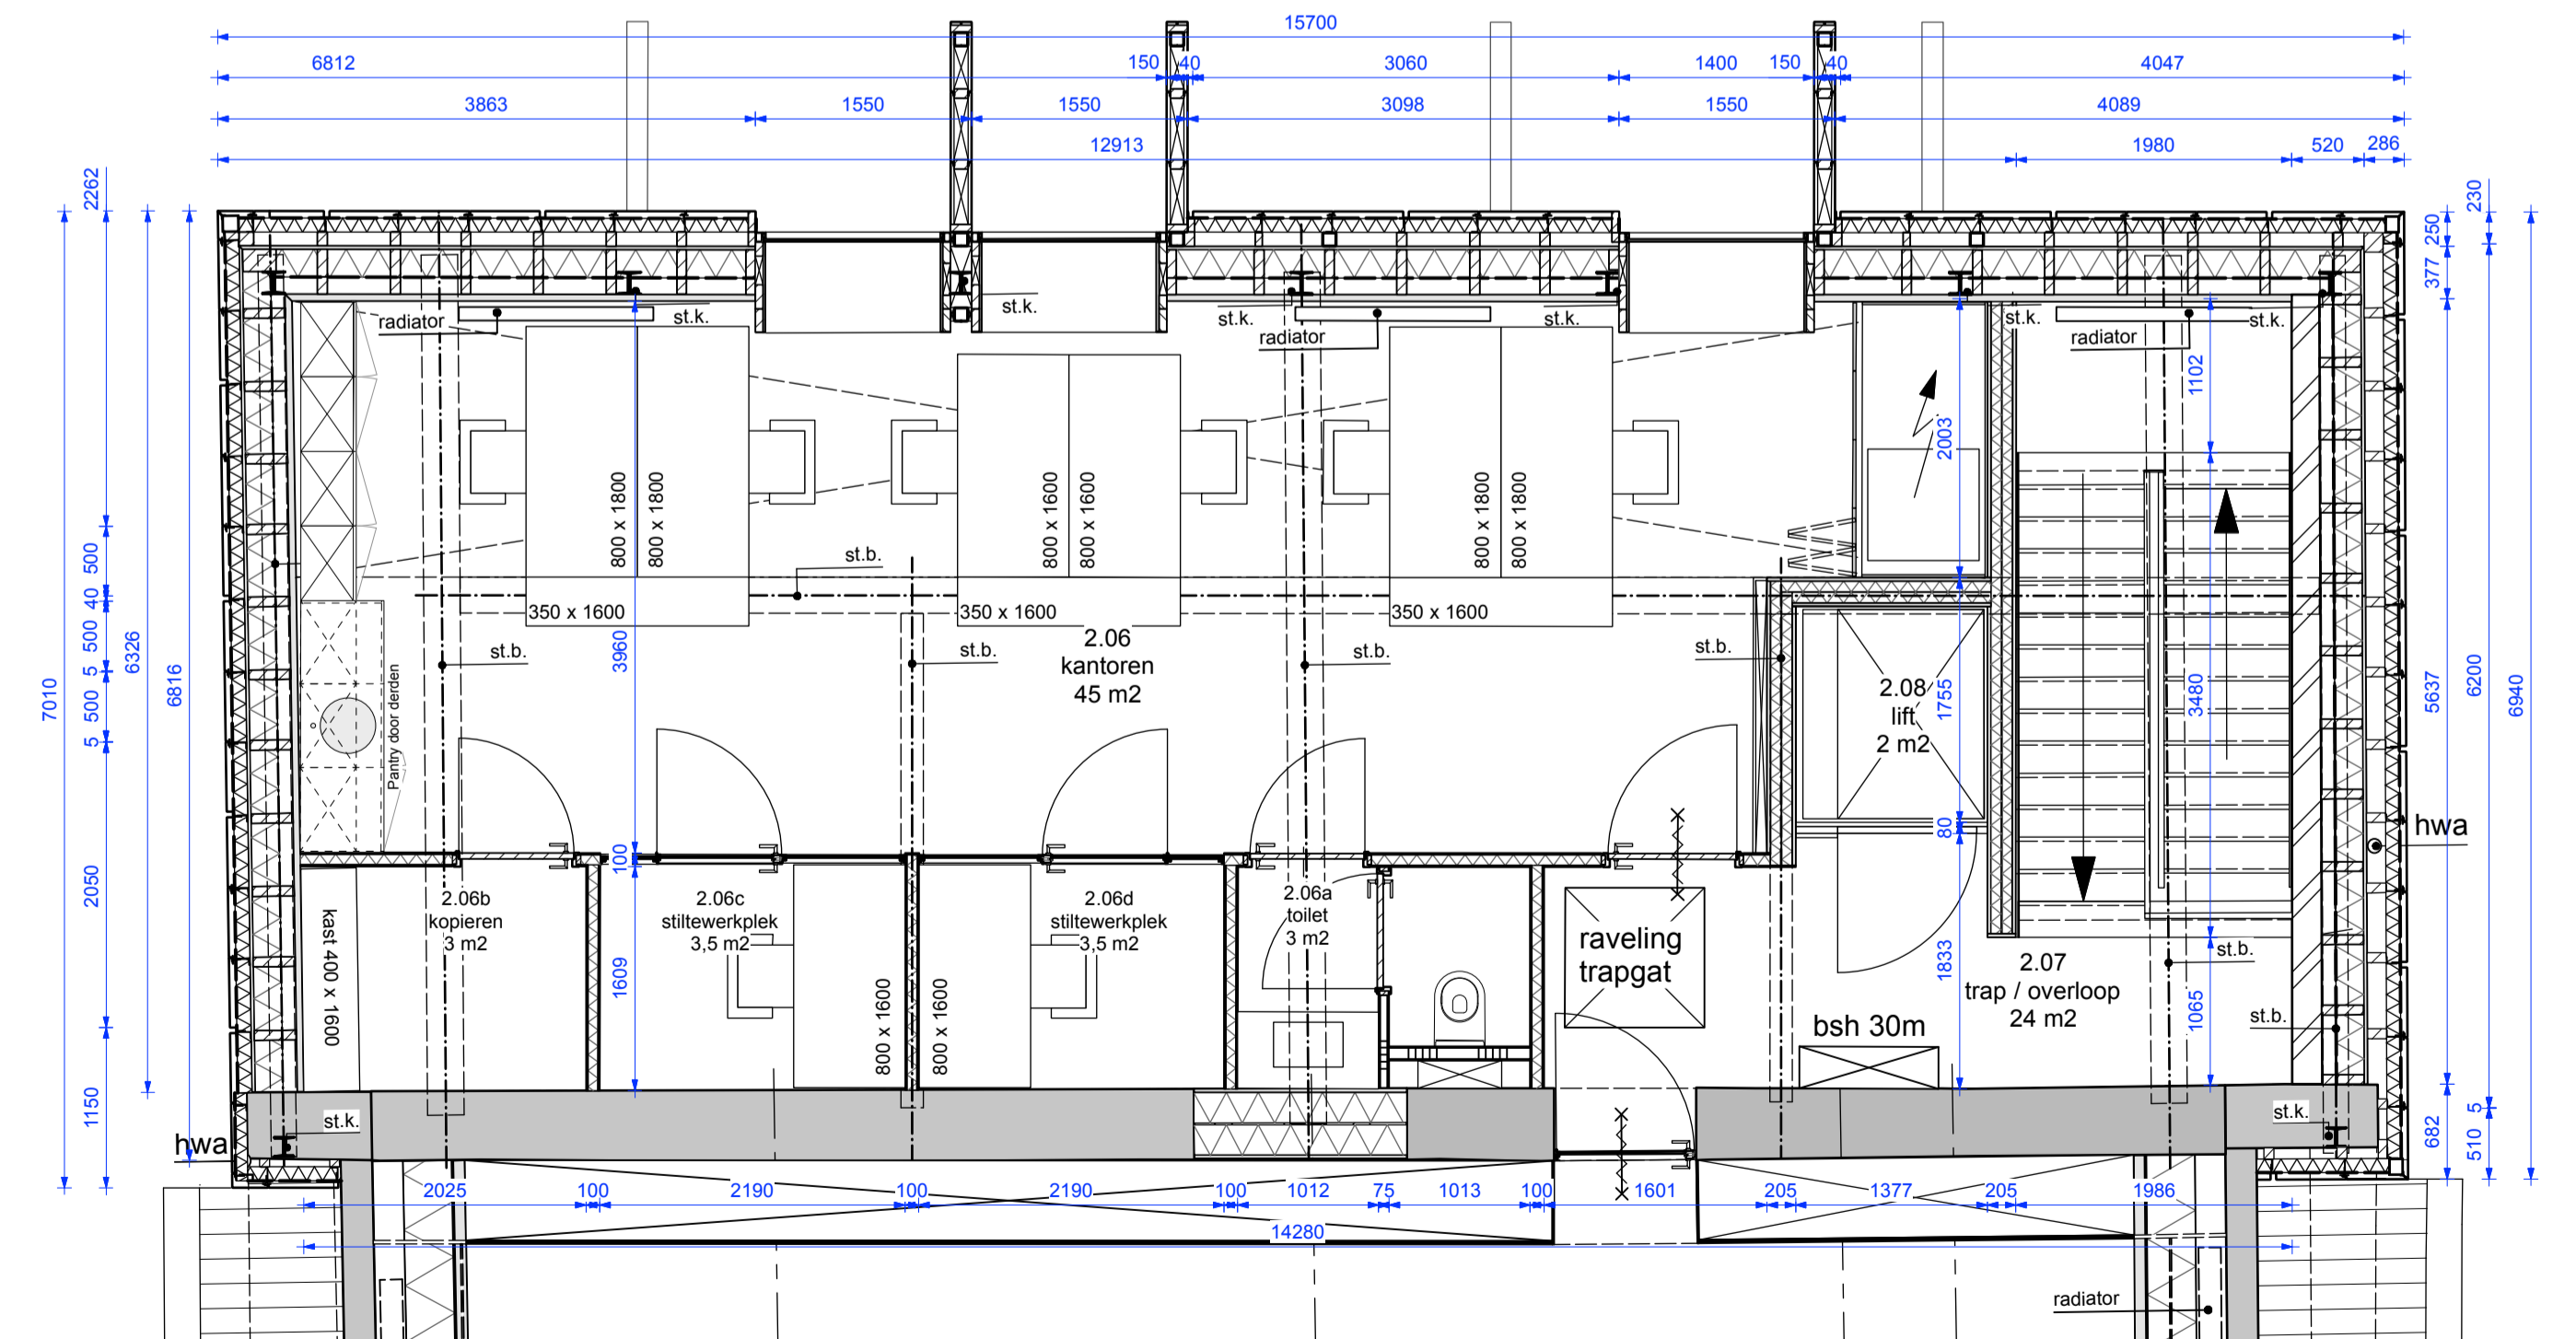


**SECOND FLOOR**

**Drawing nr.** : 02  
**Subject** : PLANS  
**Scale** : 1:50


**Project Name** : Museum W  
**Location** : Markt 7, Weert, The Netherlands  
**Realisation date** : 05-21-2021  
**Tecu Material** : Tecu Gold 1 mm  
**Client** : Municipality Weert  
**Architect** : Maurice Mentjens  
**Photographer** : Arjen Schmitz



**EAST FAÇADE**

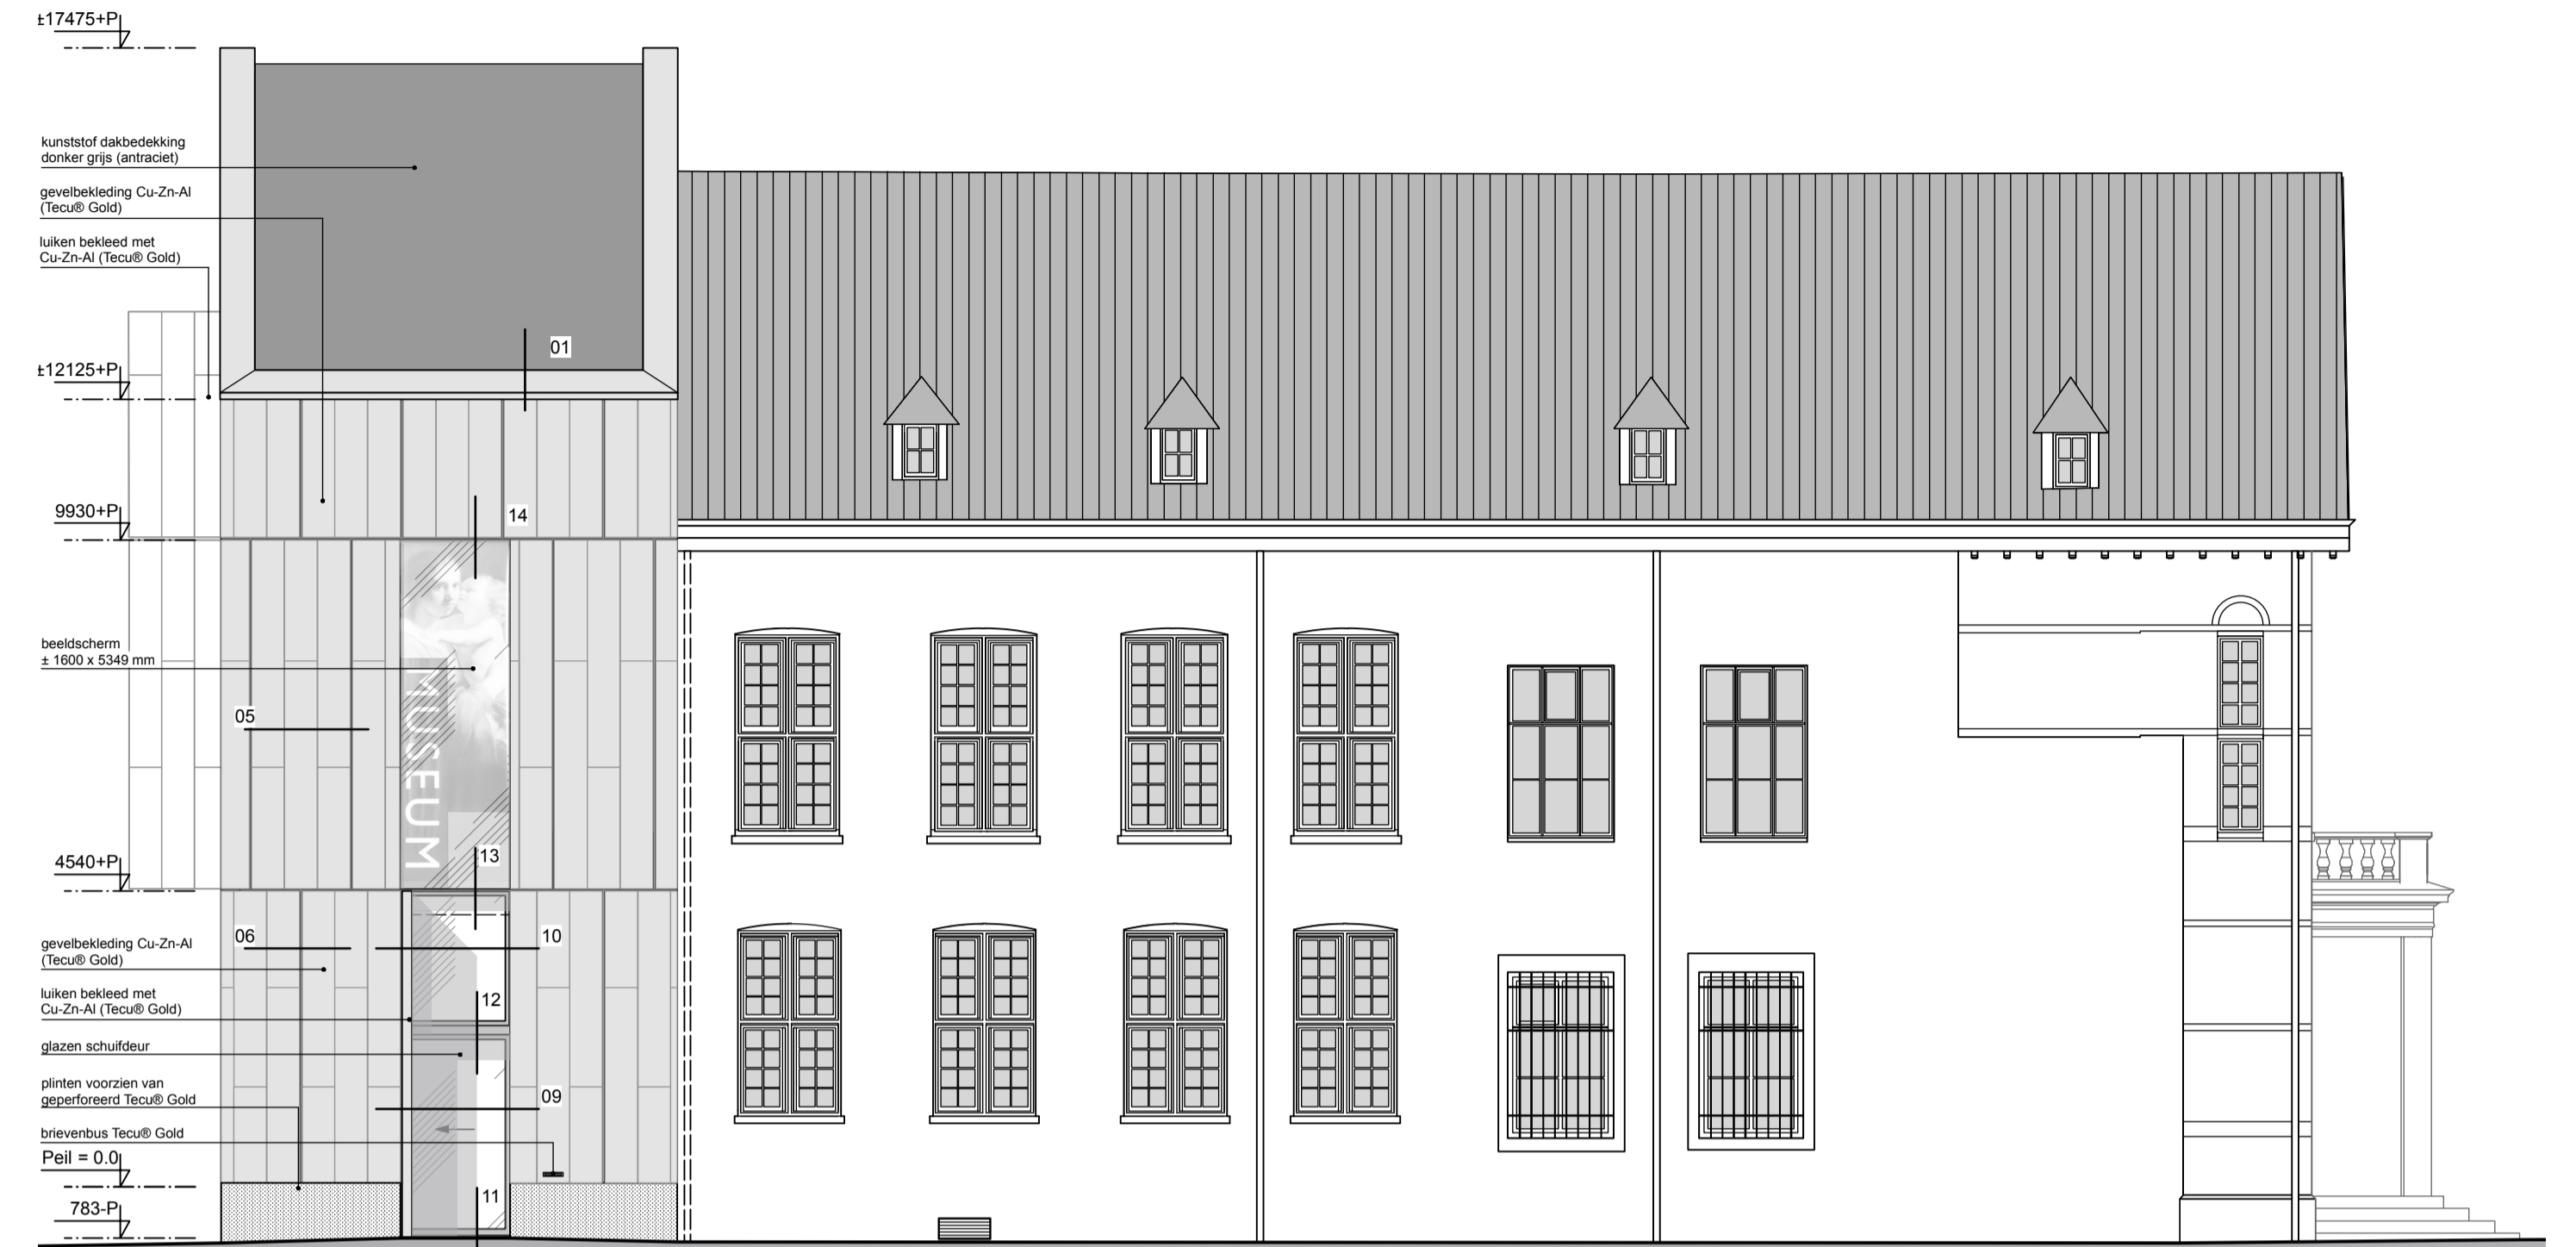

**SOUTH FAÇADE**

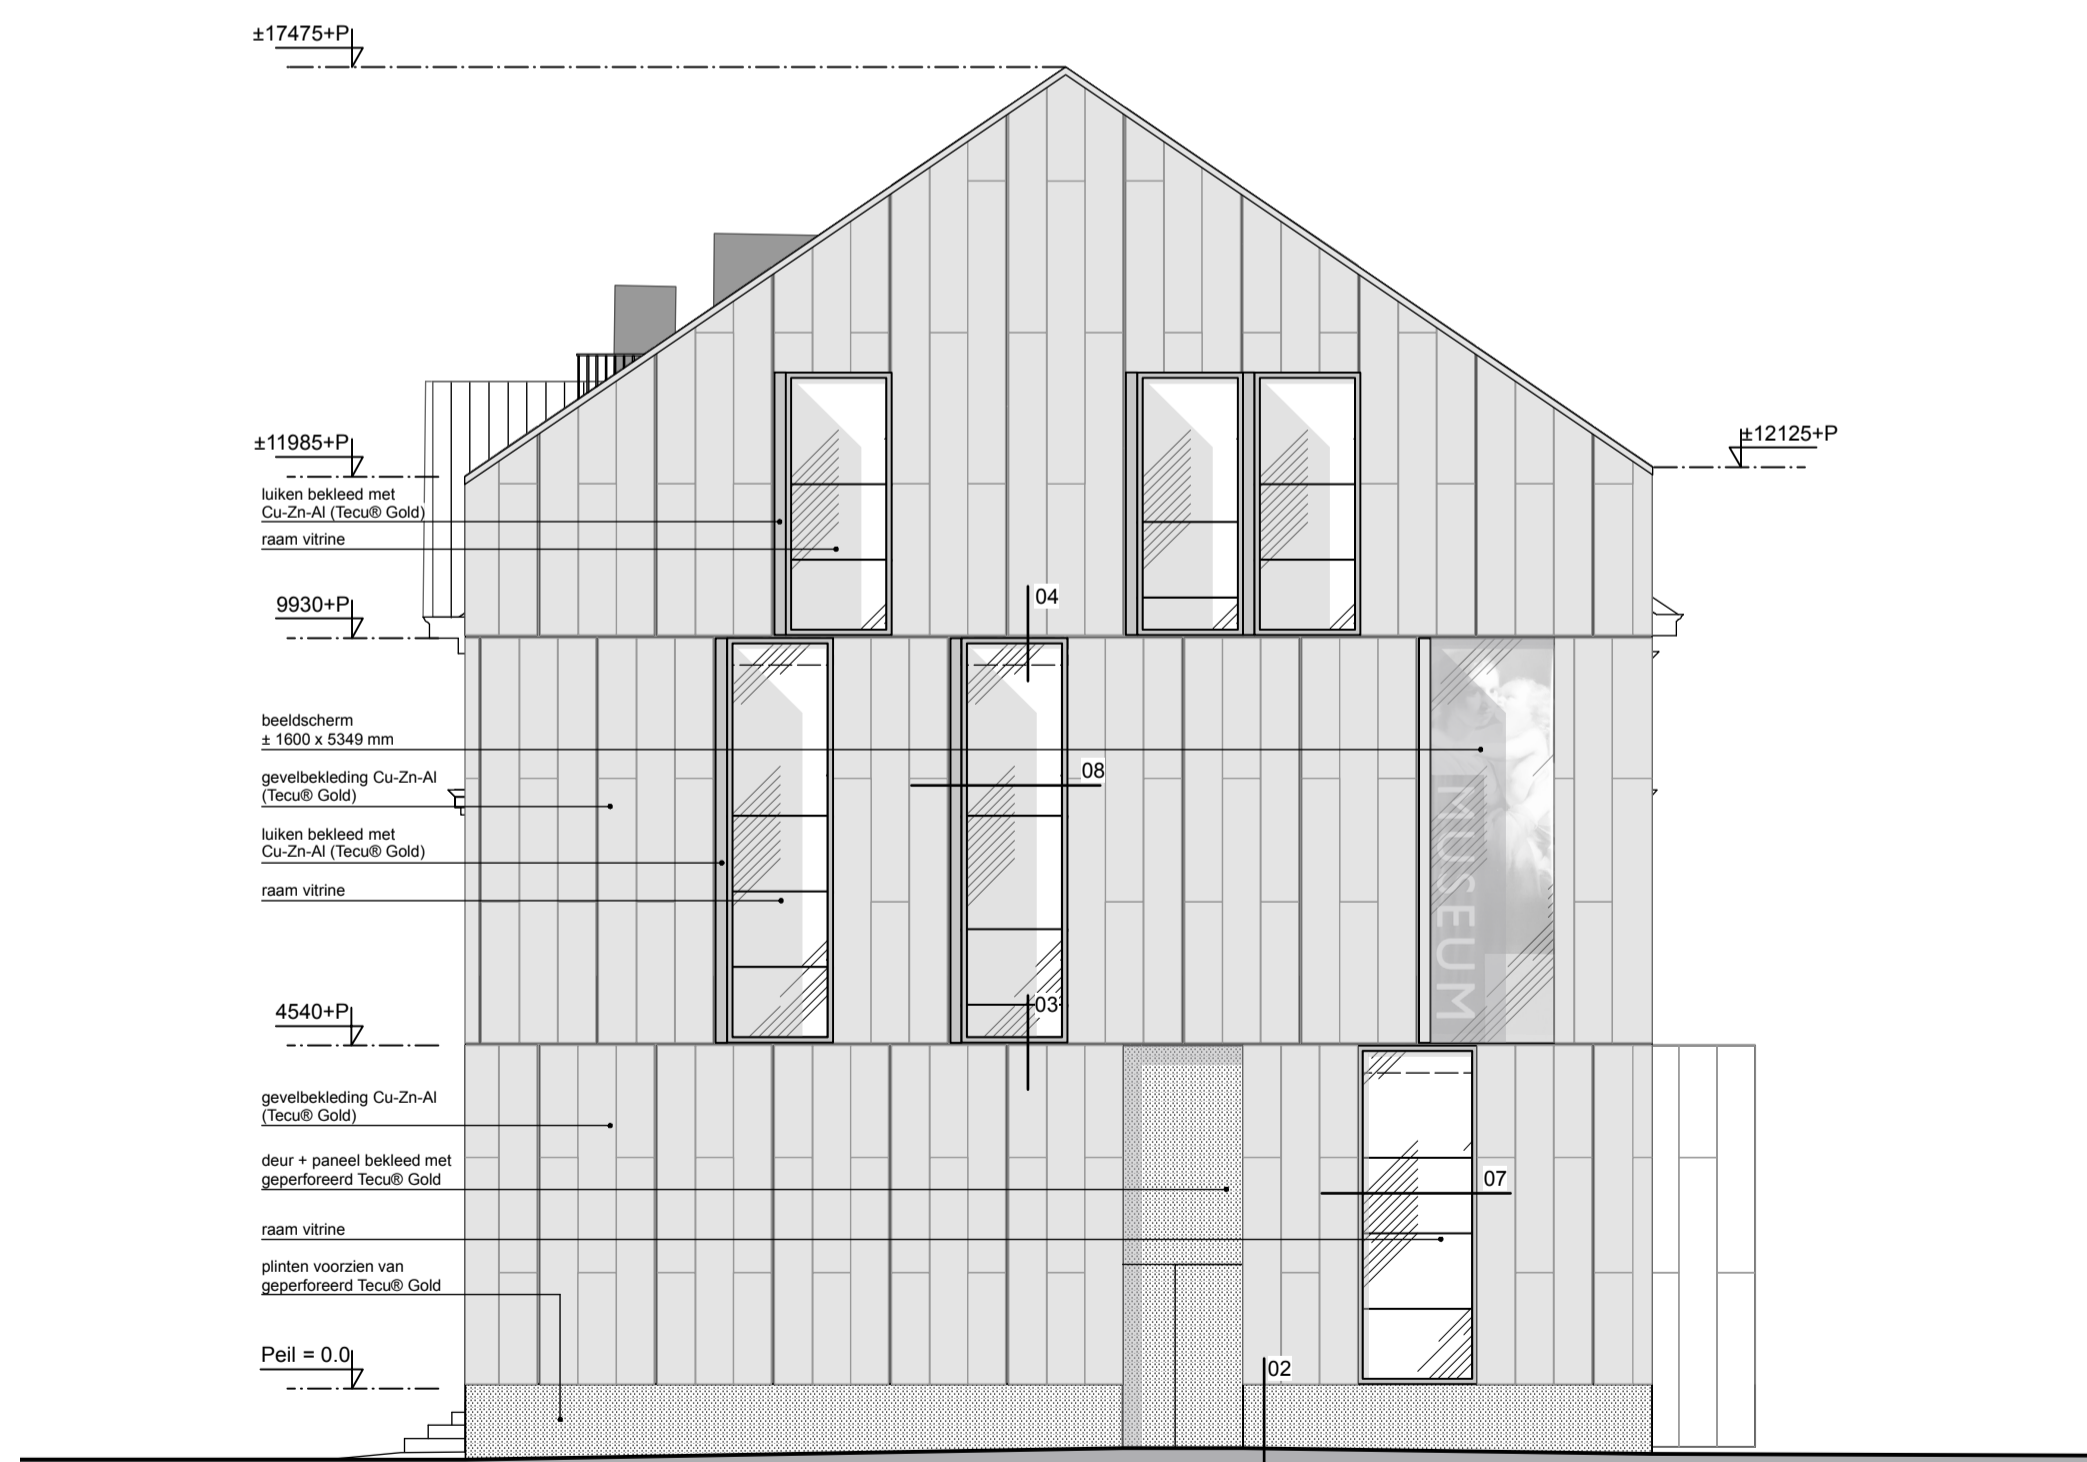


**WEST FAÇADE**




**NORTH FAÇADE**

**Project Name** : Museum W  
**Location** : Markt 7, Weert, The Netherlands  
**Realisation date** : 05-21-2021  
**Tecu Material** : Tecu Gold 1 mm  
**Client** : Municipality Weert  
**Architect** : Maurice Mentjens  
**Photographer** : Arjen Schmitz

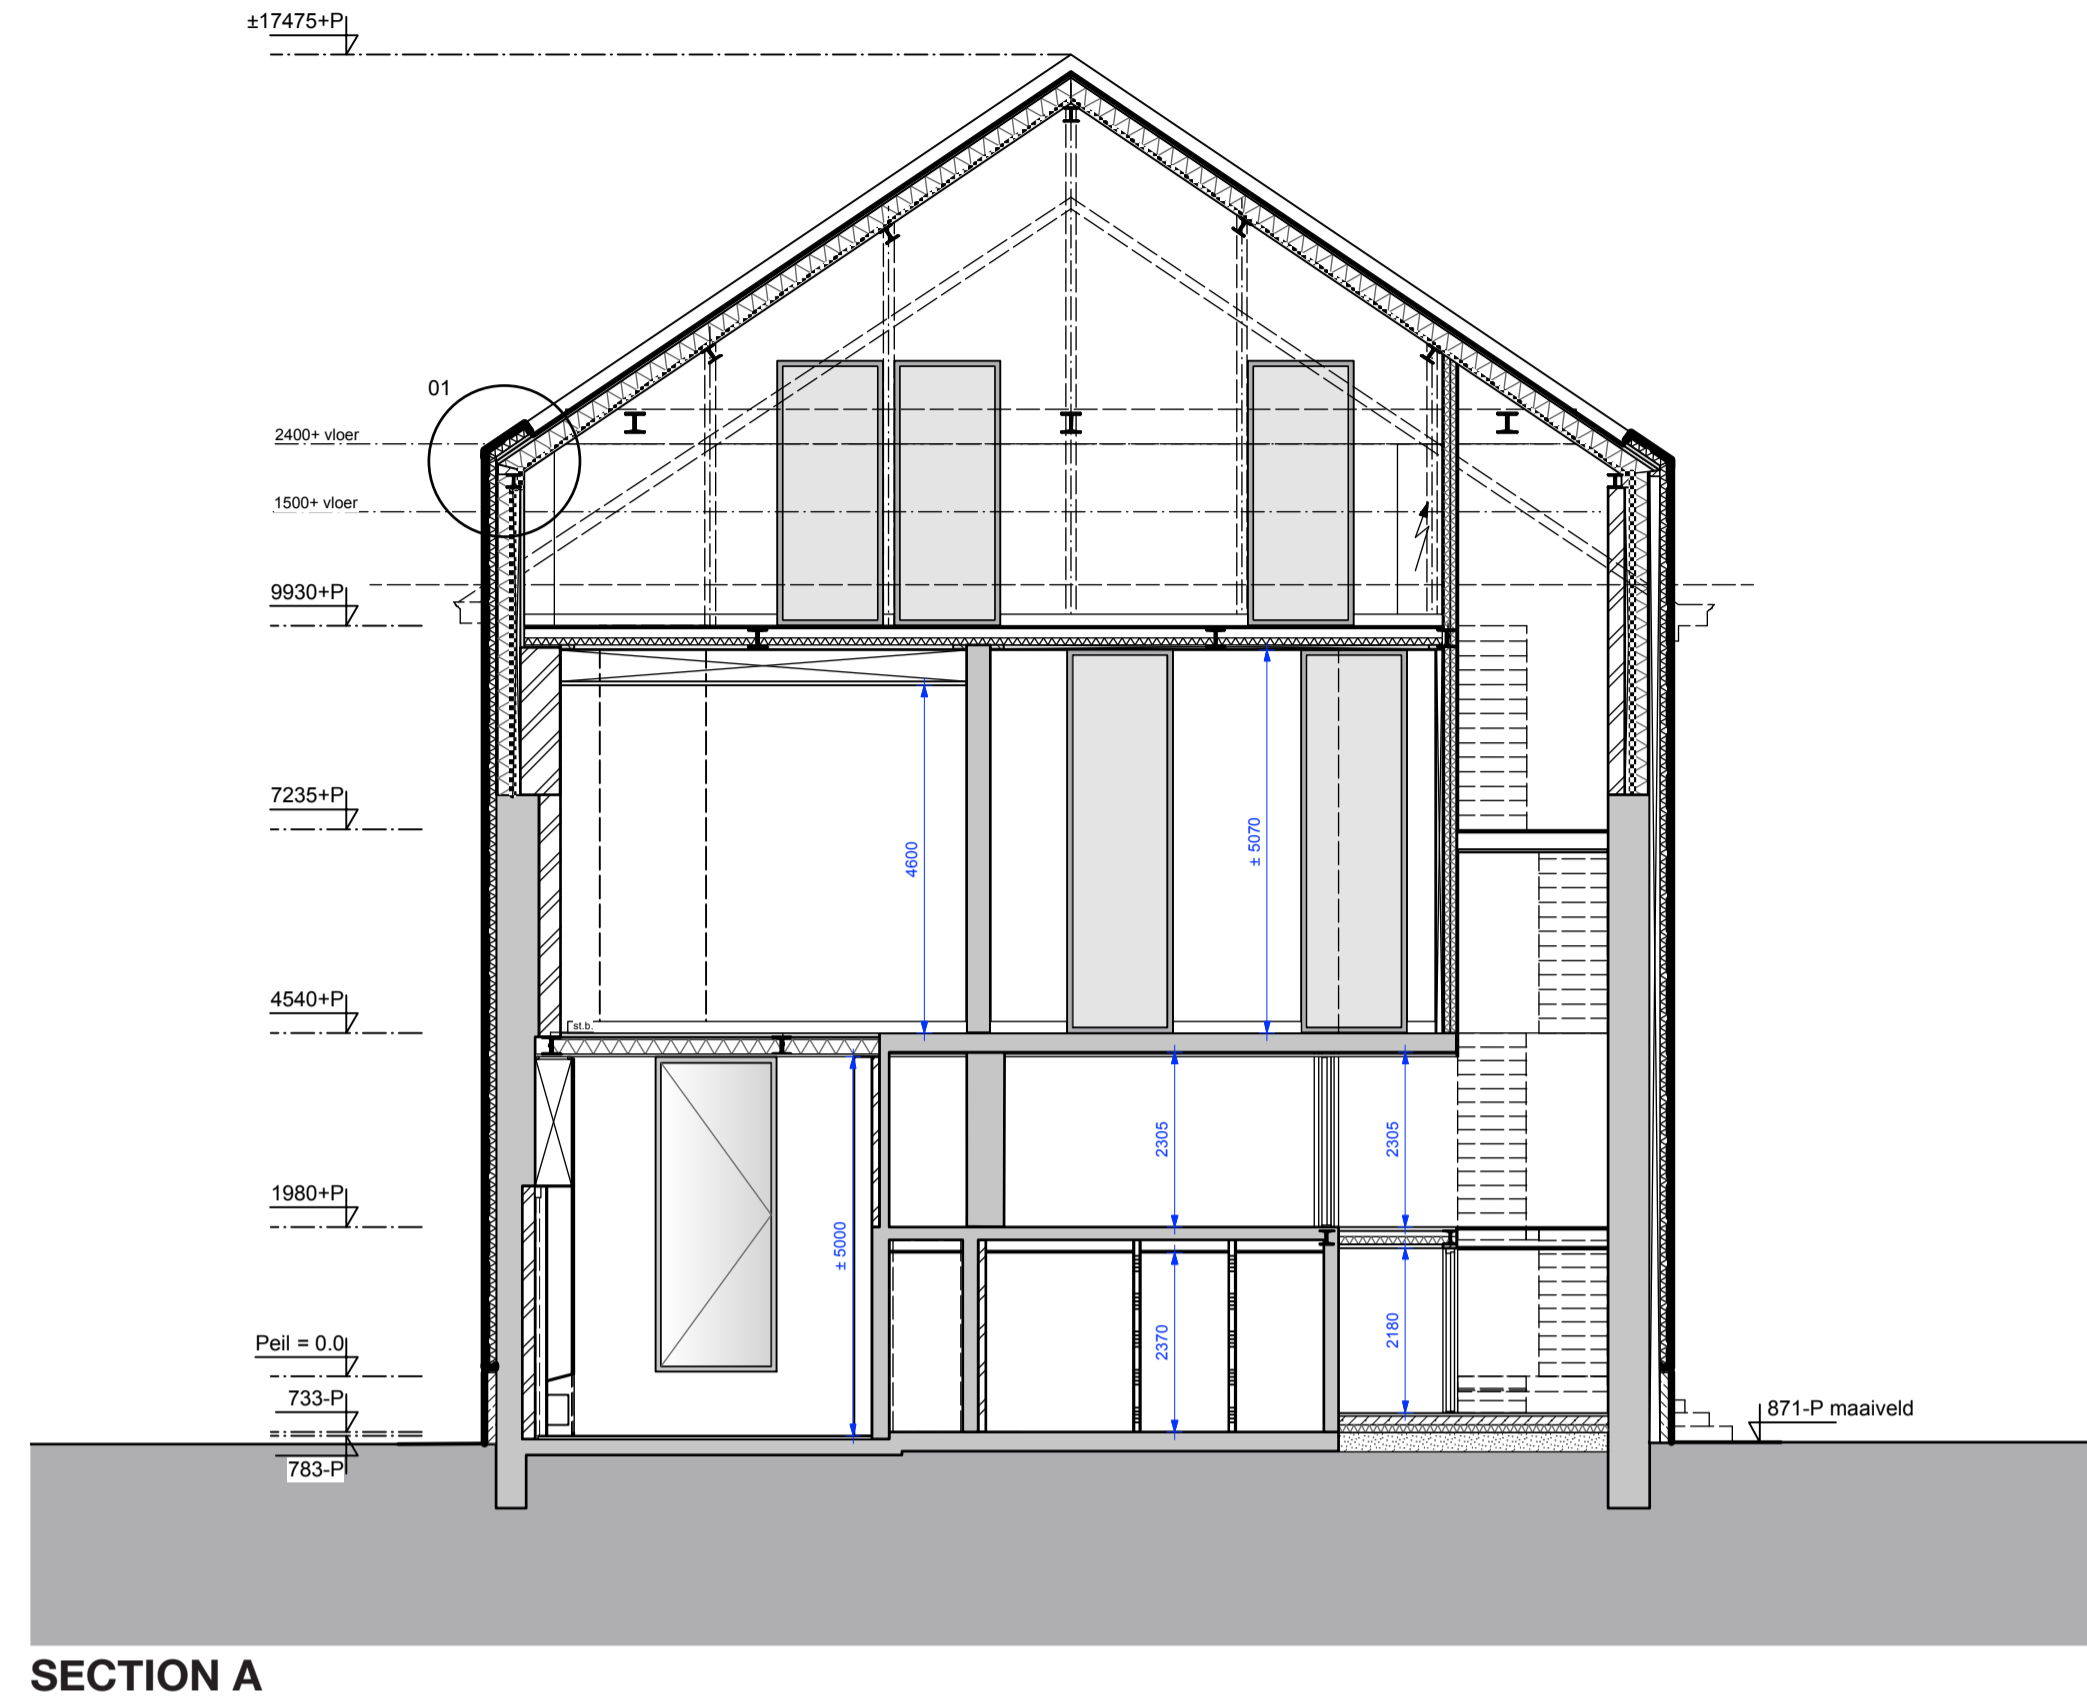


**SECTION A**

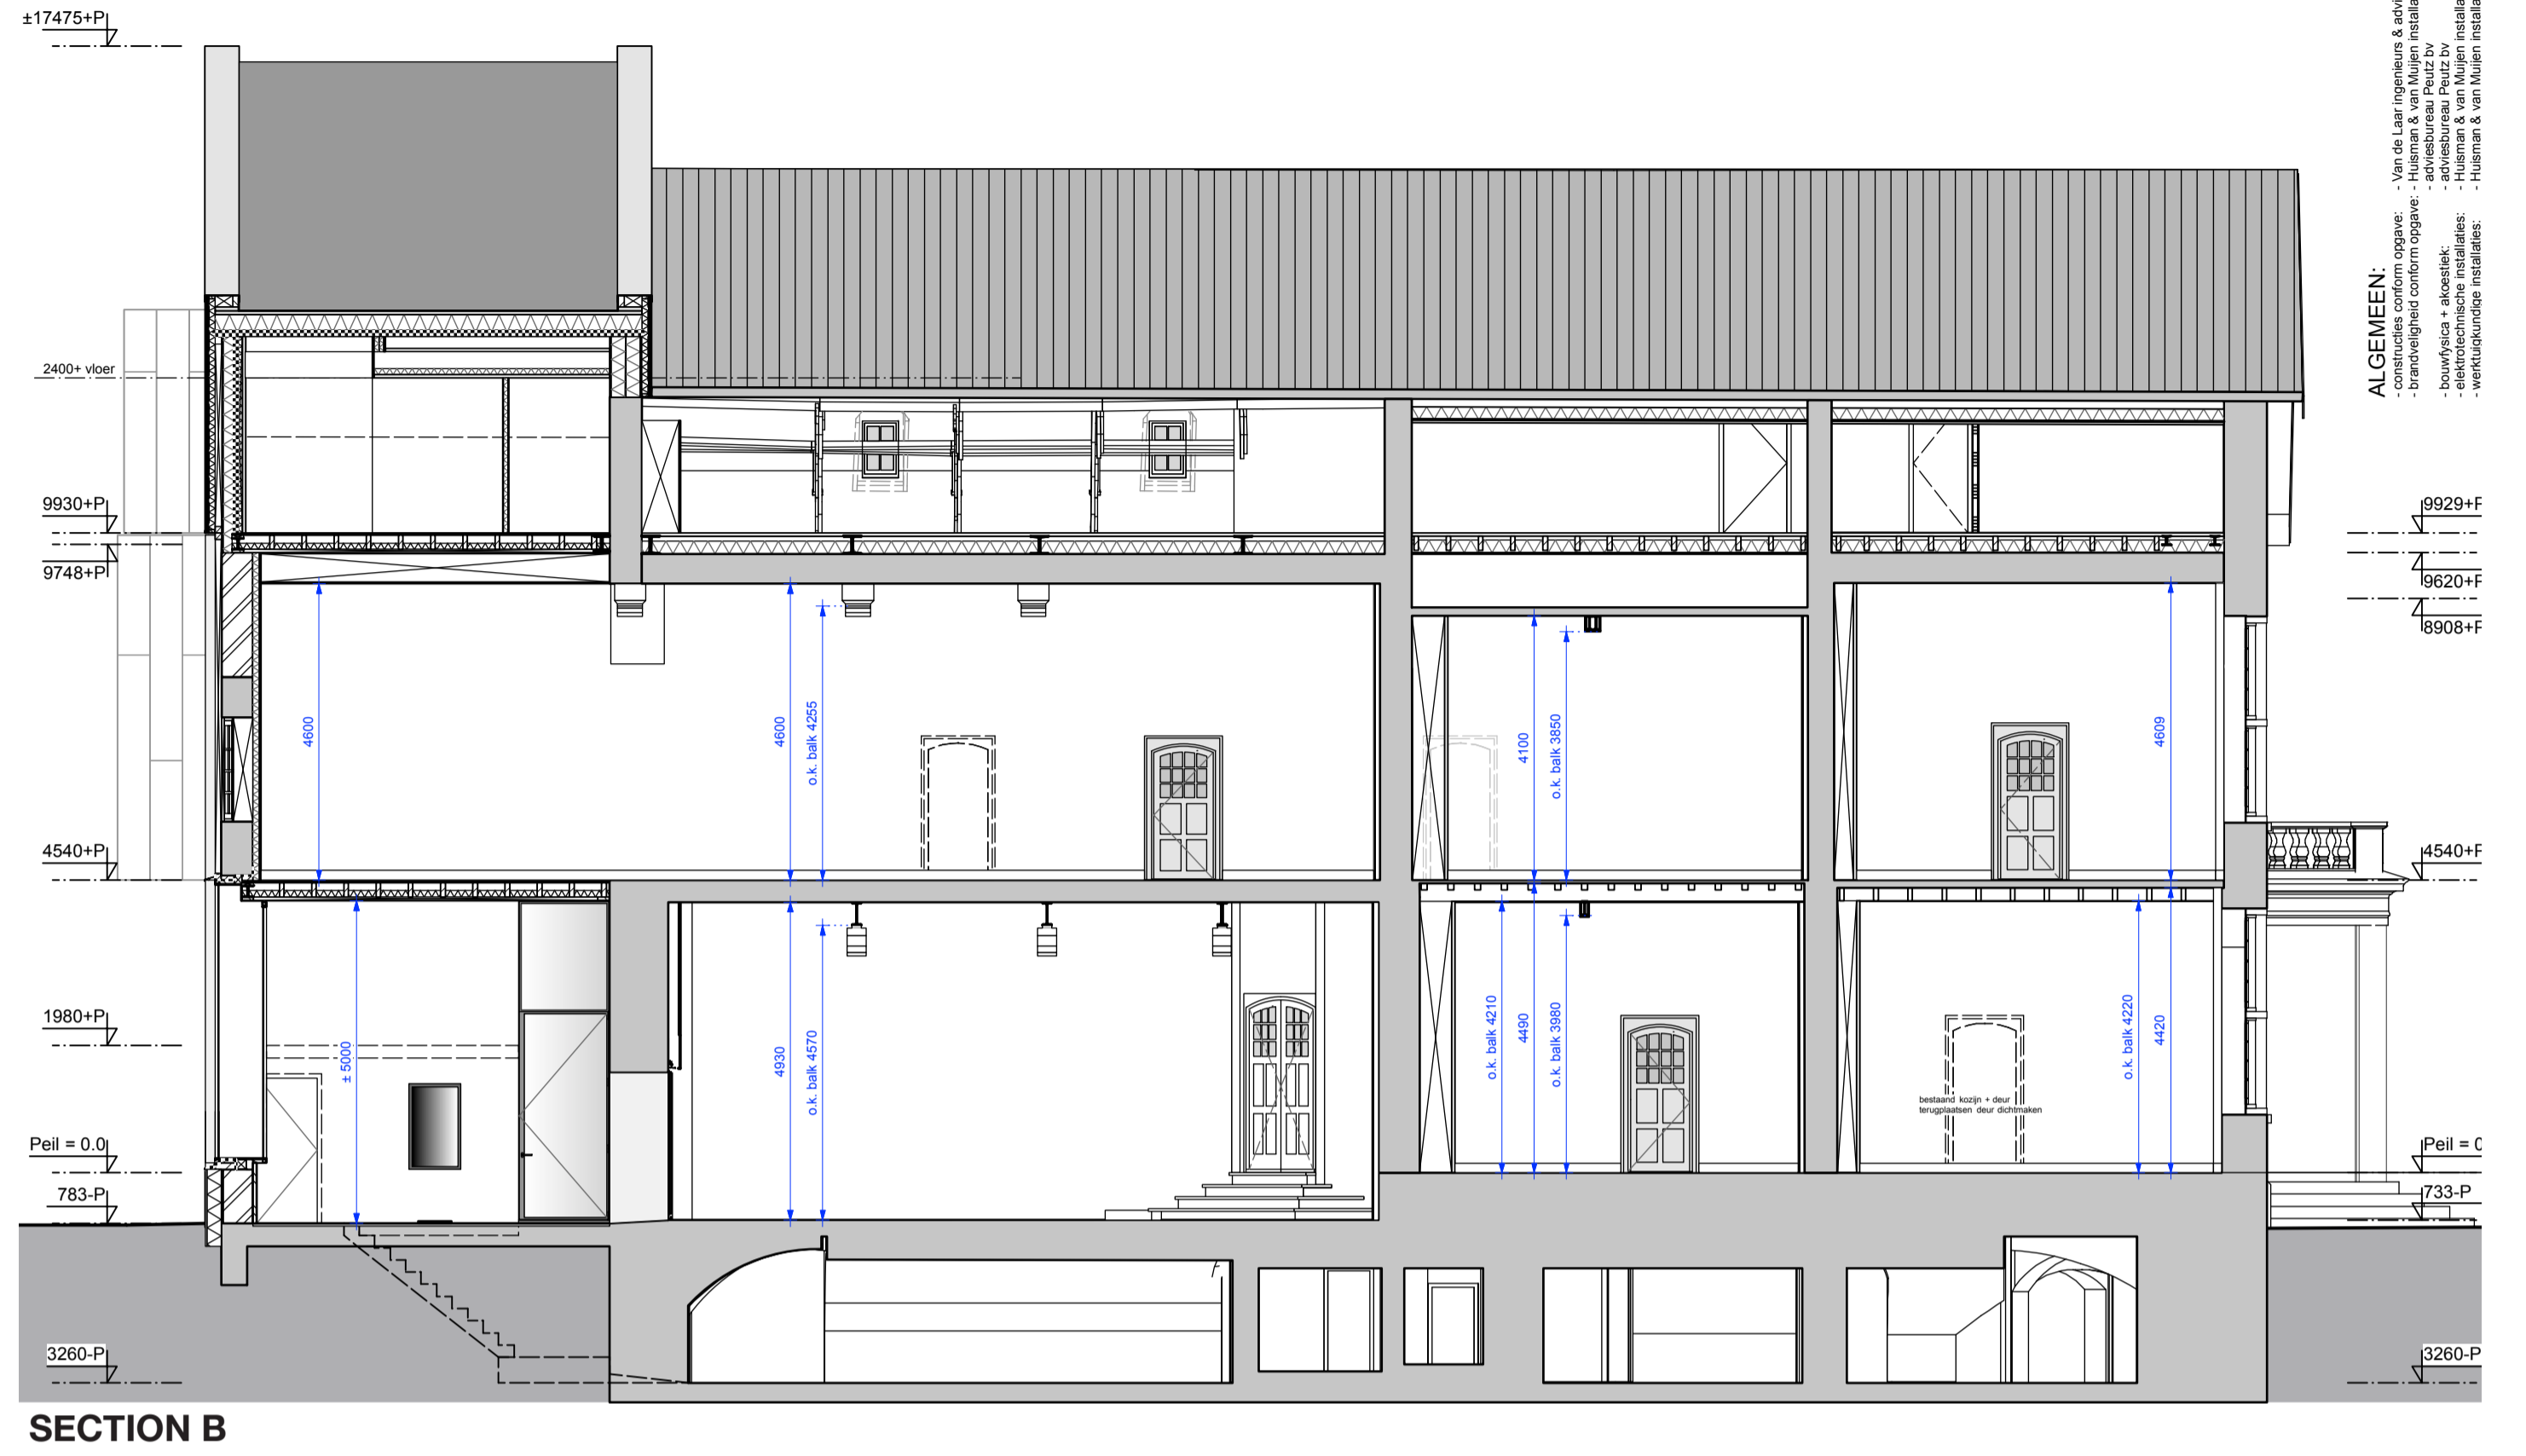

**SECTION B**



**ALGEMEEN:**  
 - Voor alle ruimten & details  
 - constructie conform opgave  
 - alle vloeren op 150 mm  
 - vloerplaat 100 mm  
 - vloerplaat 100 mm  
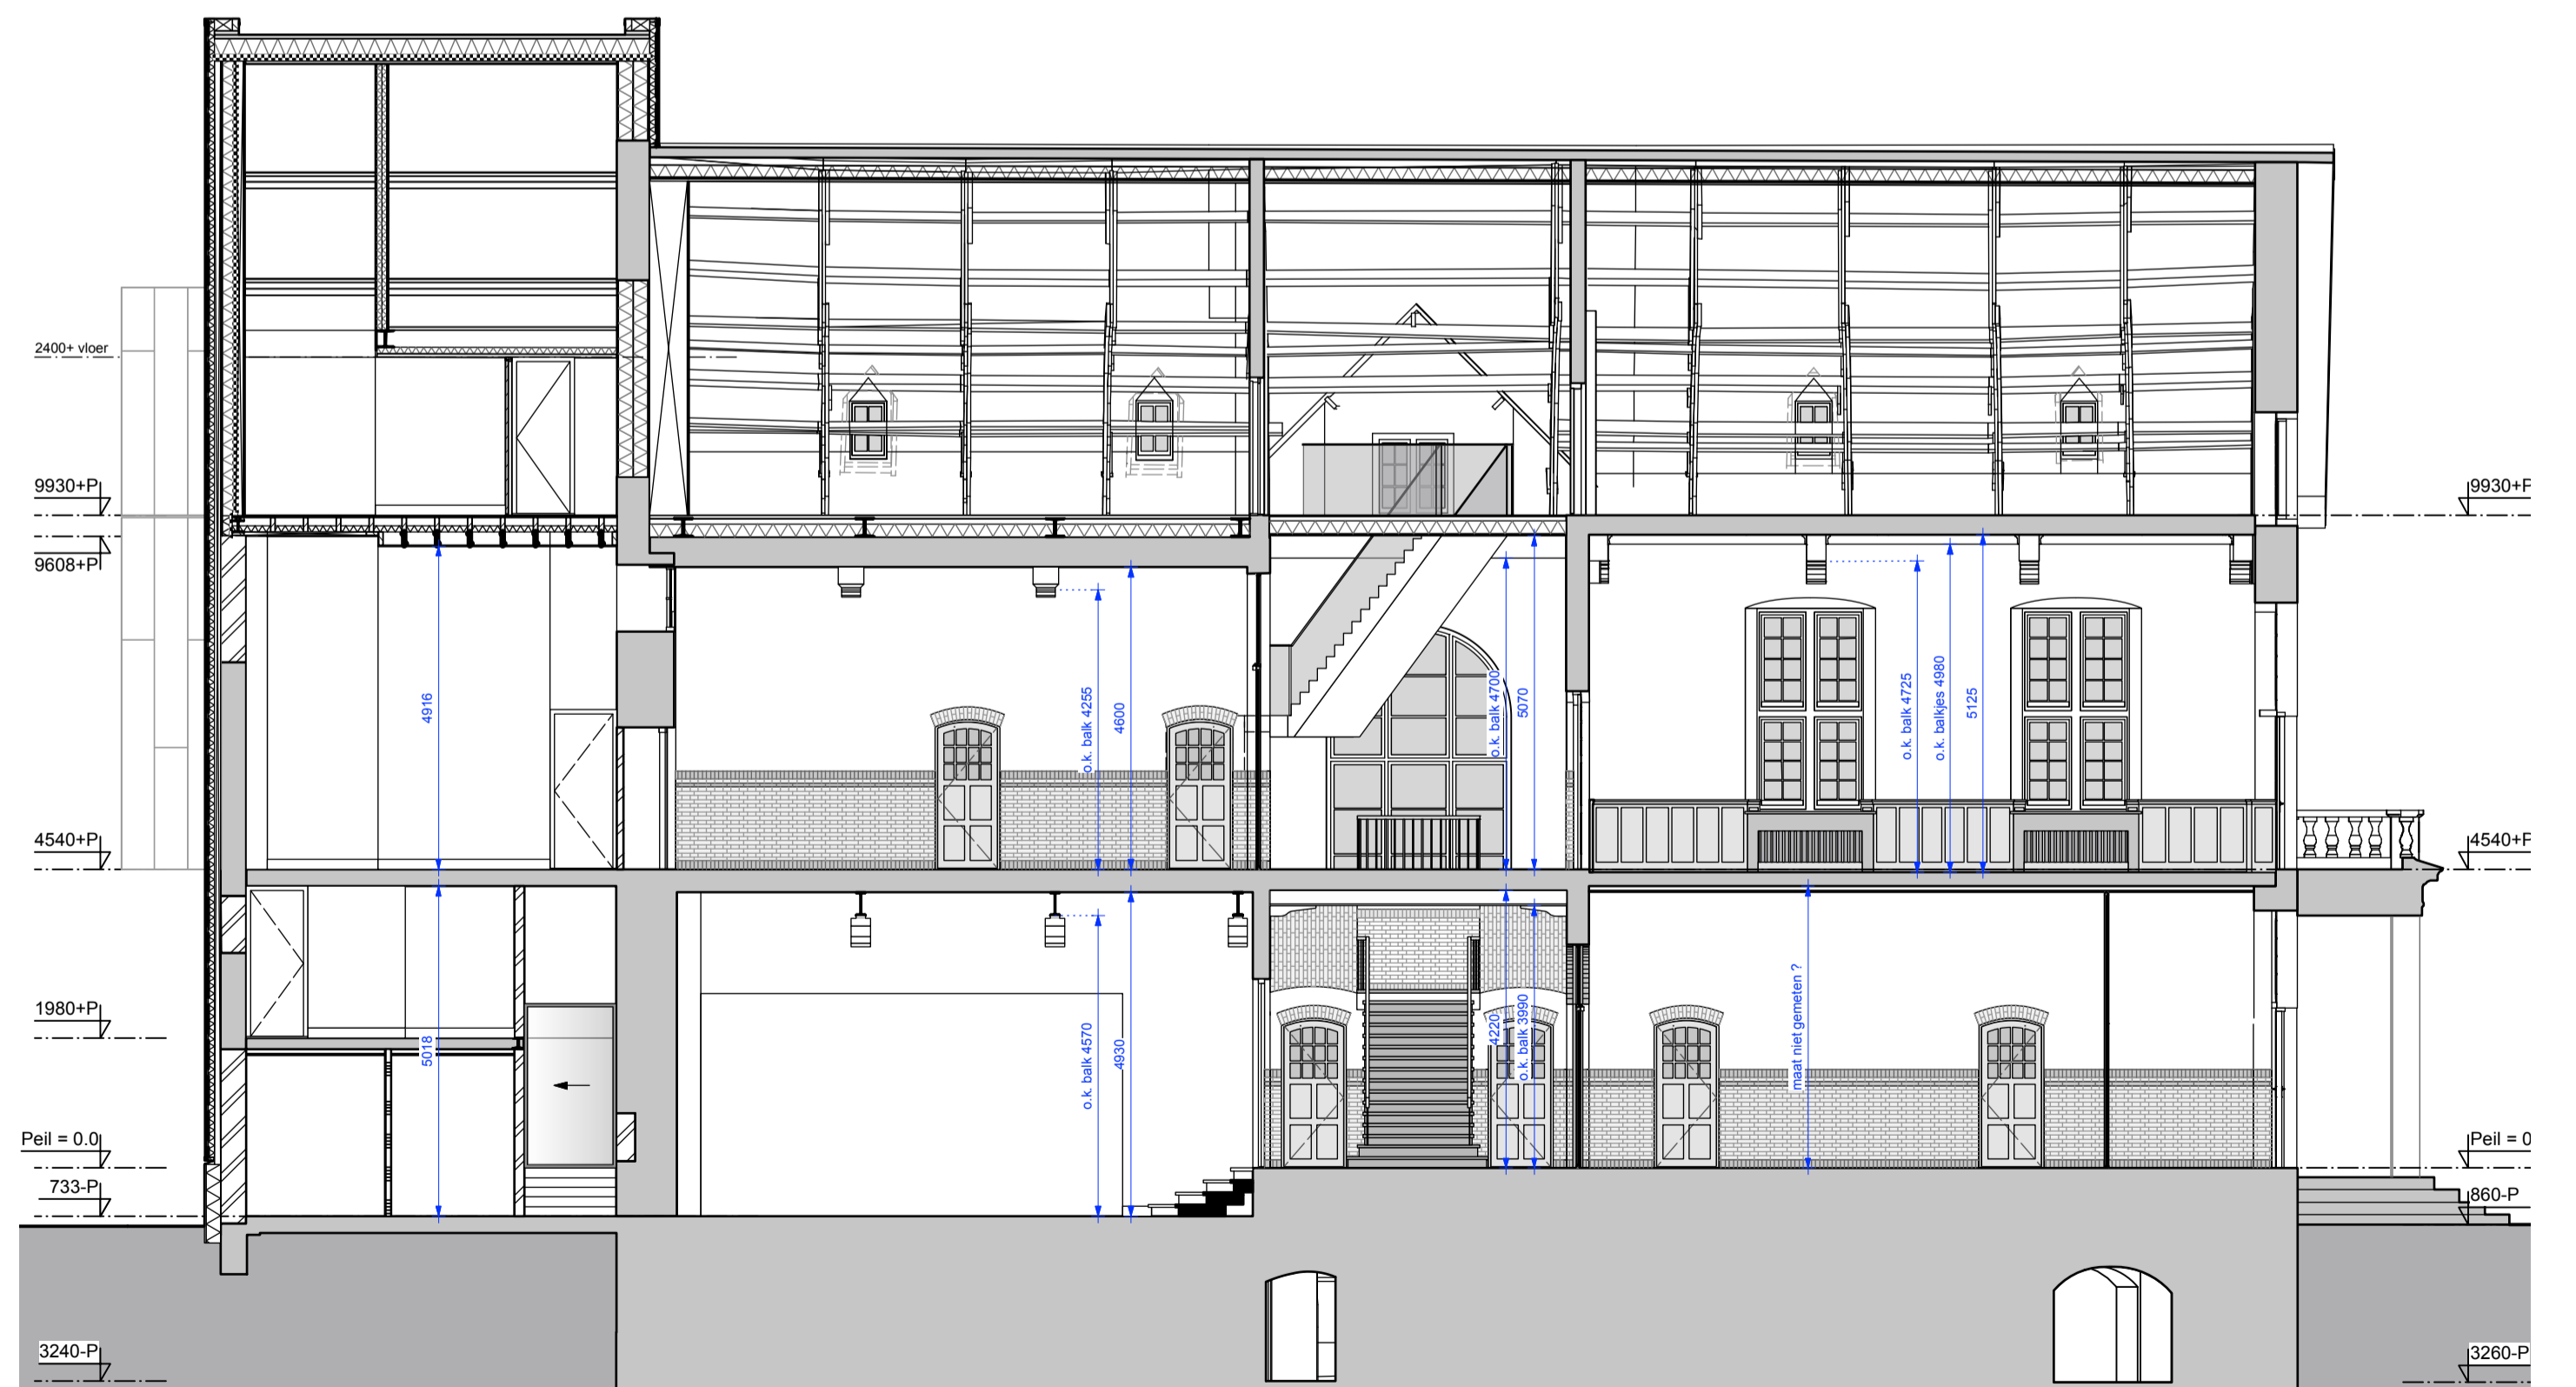


**SECTION C**

**Drawing nr.** : 04  
**Subject** : SECTIONS  
**Scale** : 1:100


**Project Name** : Museum W  
**Location** : Markt 7, Weert, The Netherlands  
**Realisation date** : 05-21-2021  
**Tecu Material** : Tecu Gold 1 mm  
**Client** : Municipality Weert  
**Architect** : Maurice Mentjens  
**Photographer** : Arjen Schmitz

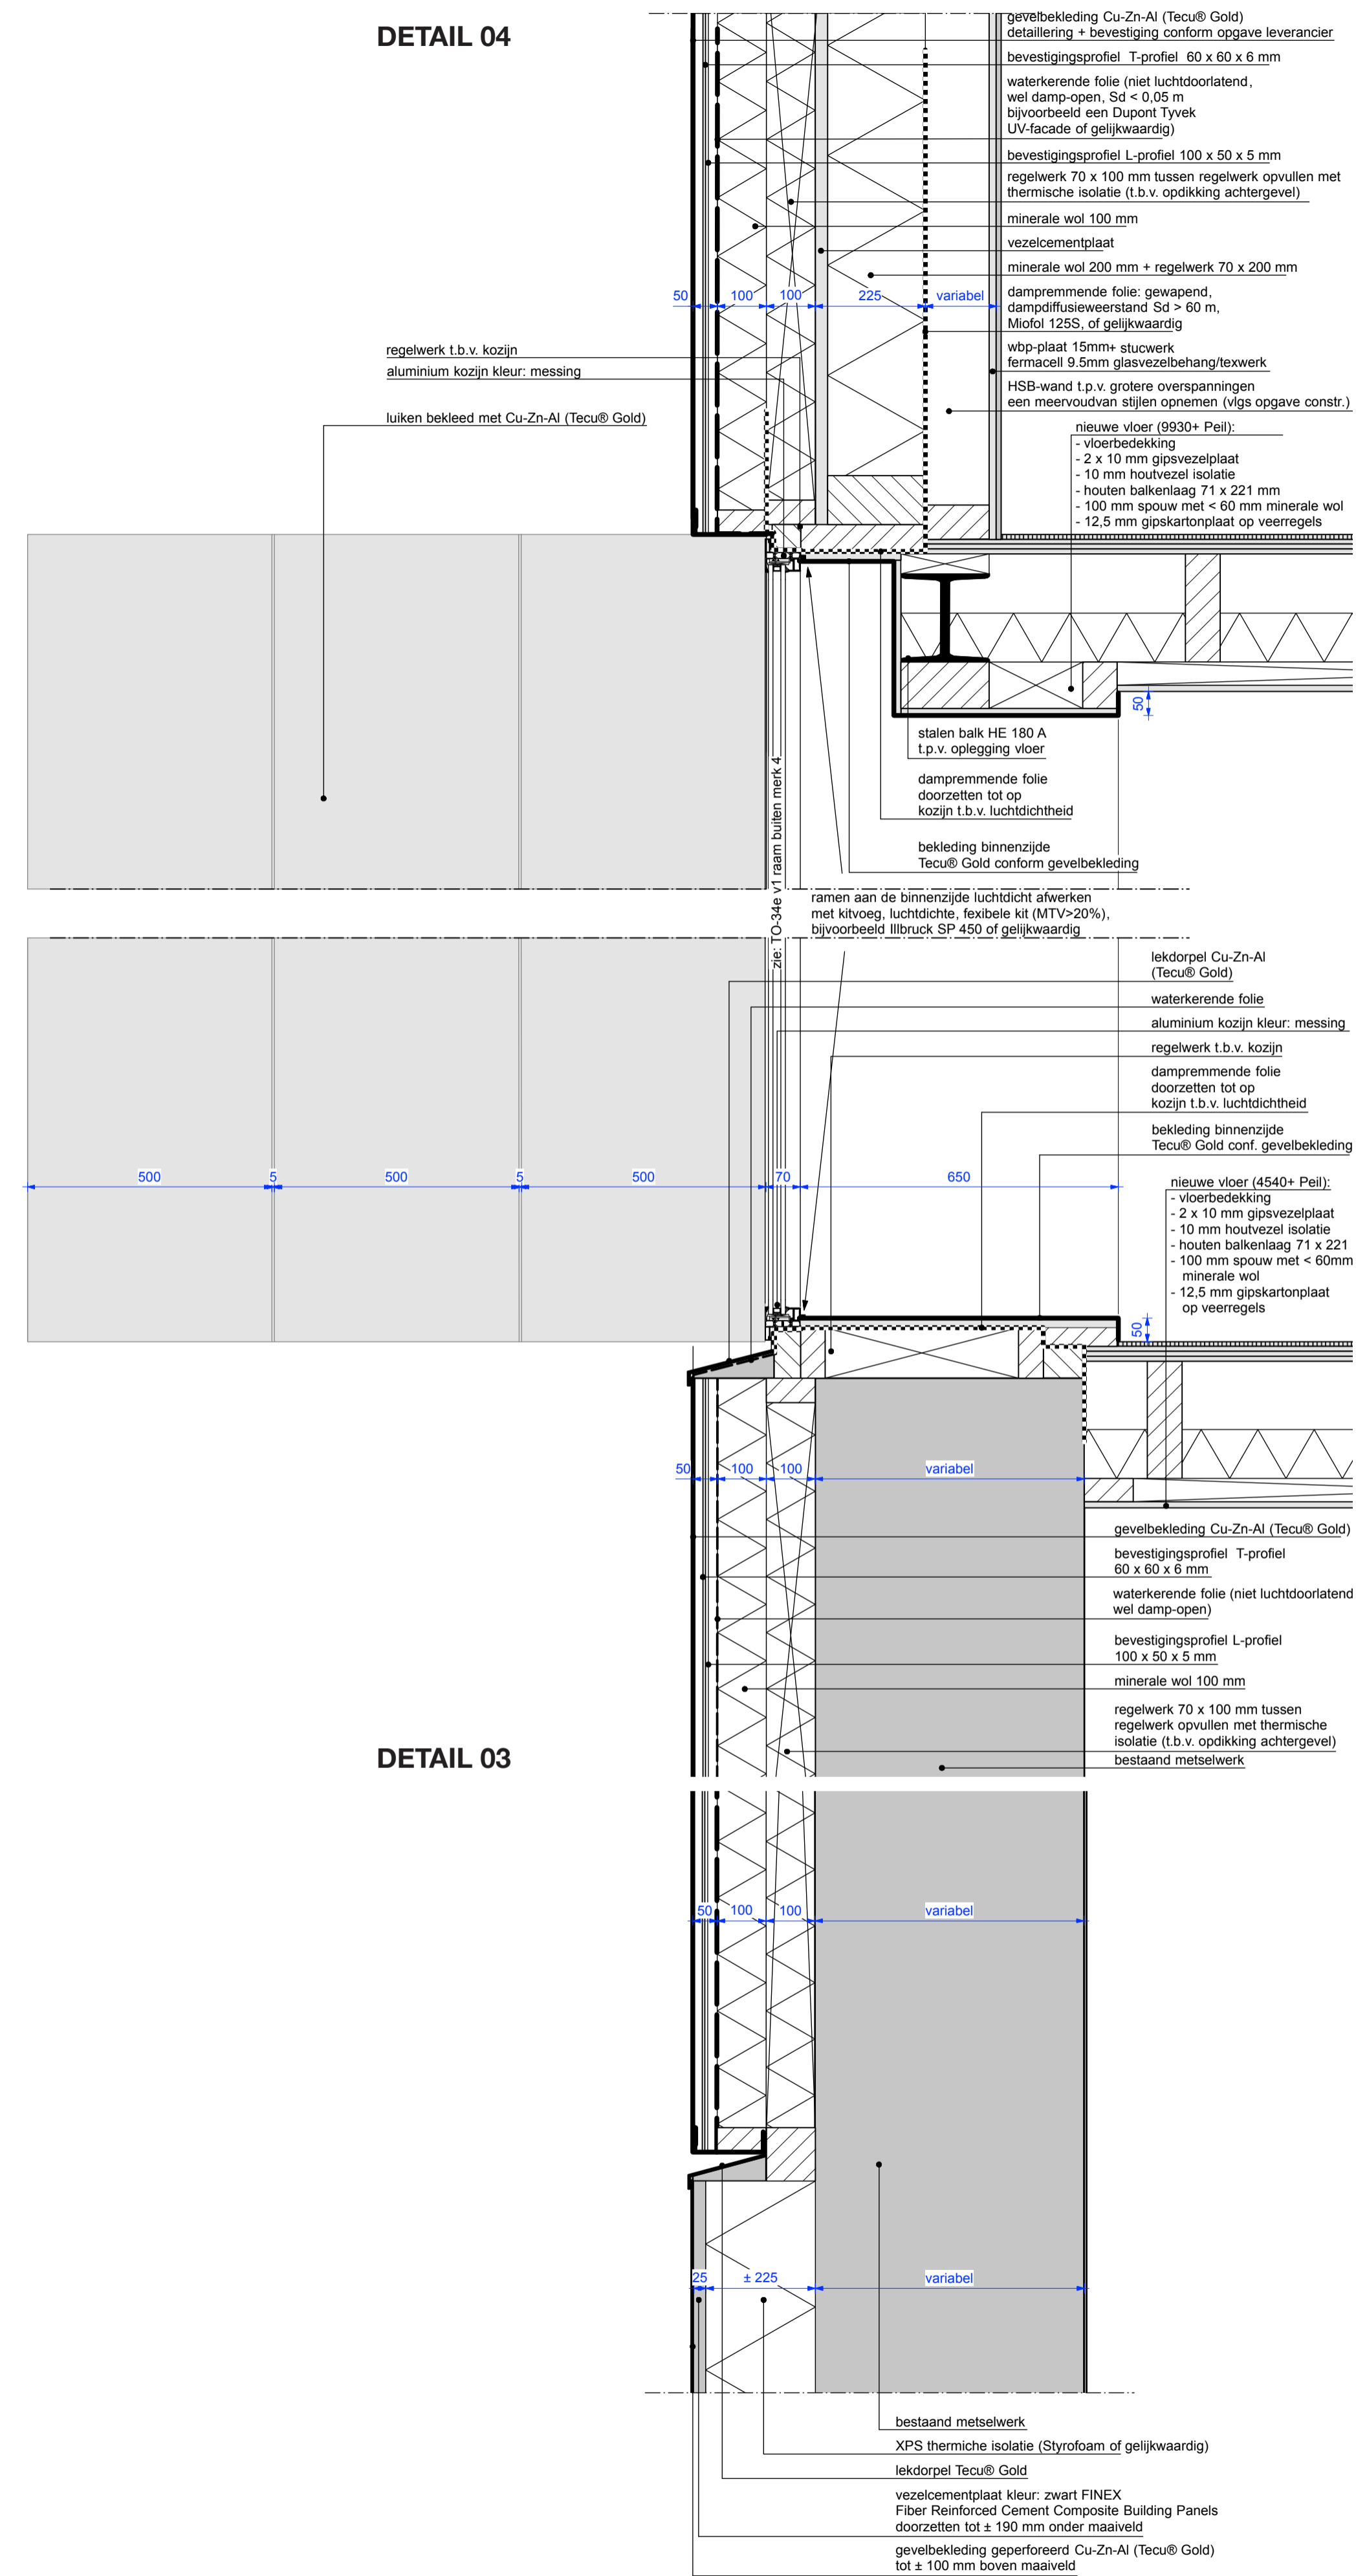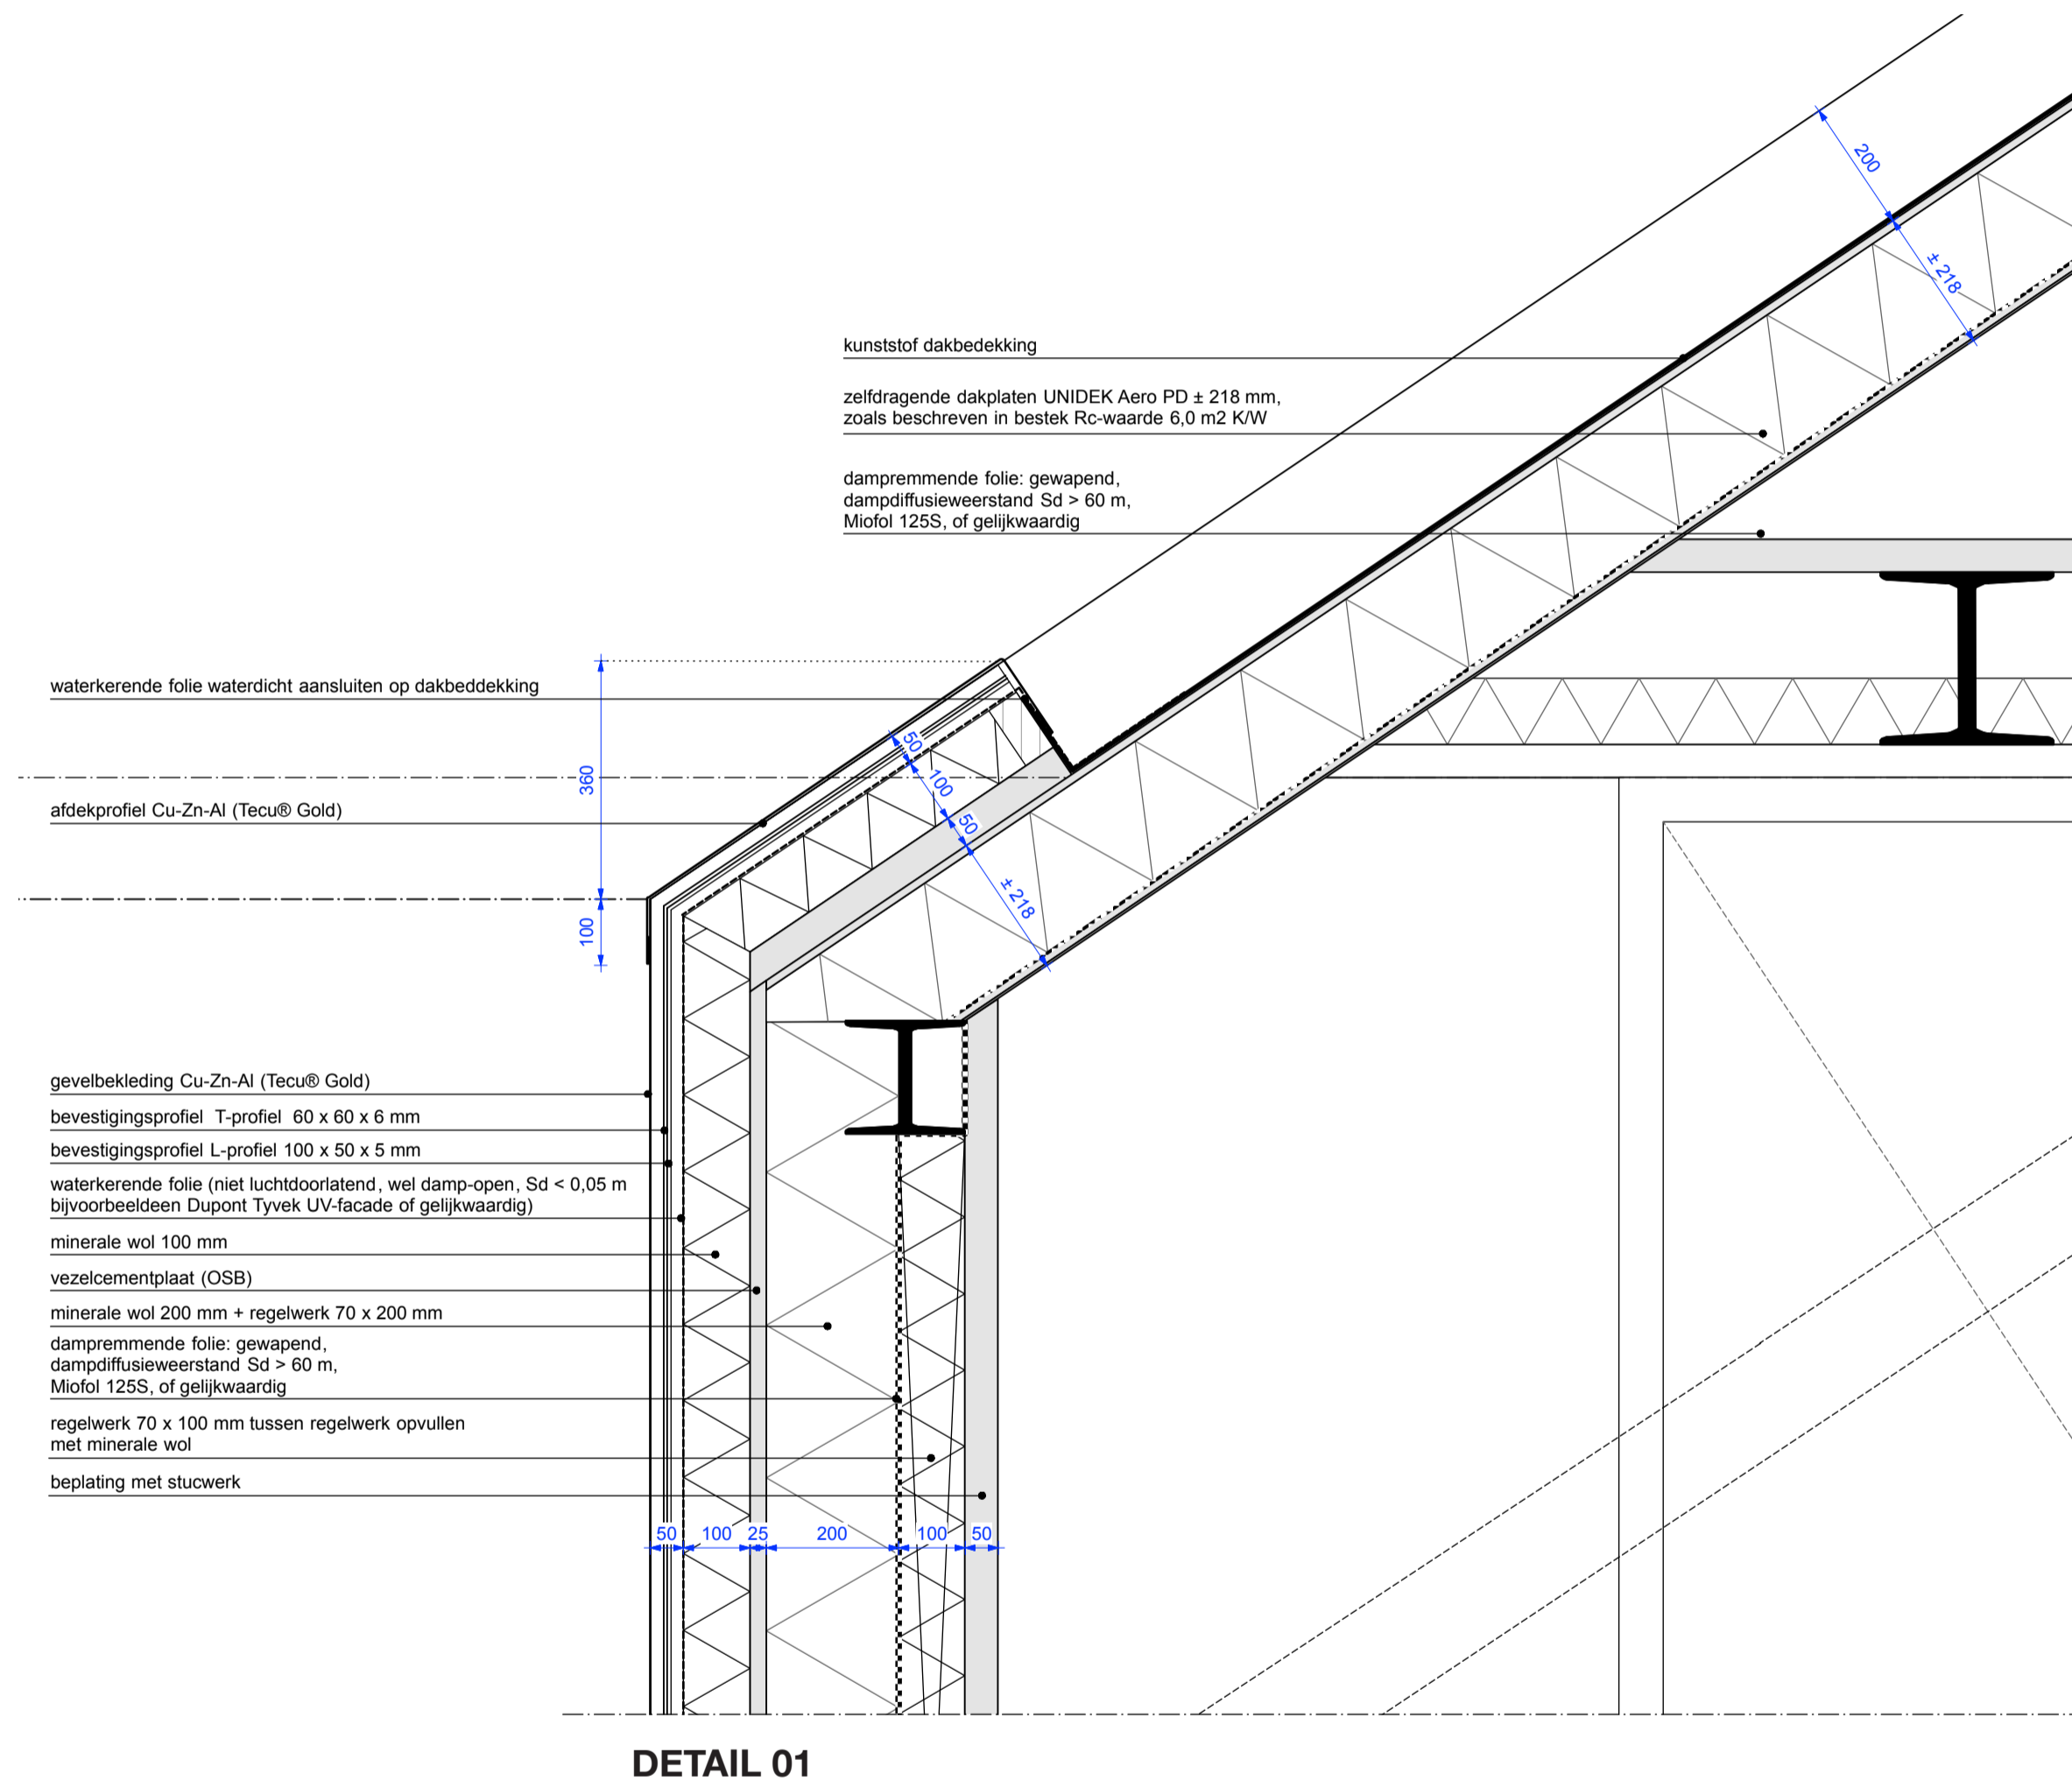


**Project Name** : Museum W  
**Location** : Markt 7, Weert, The Netherlands  
**Realisation date** : 05-21-2021  
**Tecu Material** : Tecu Gold 1 mm  
**Client** : Municipality Weert  
**Architect** : Maurice Mentjens  
**Photographer** : Arjen Schmitz

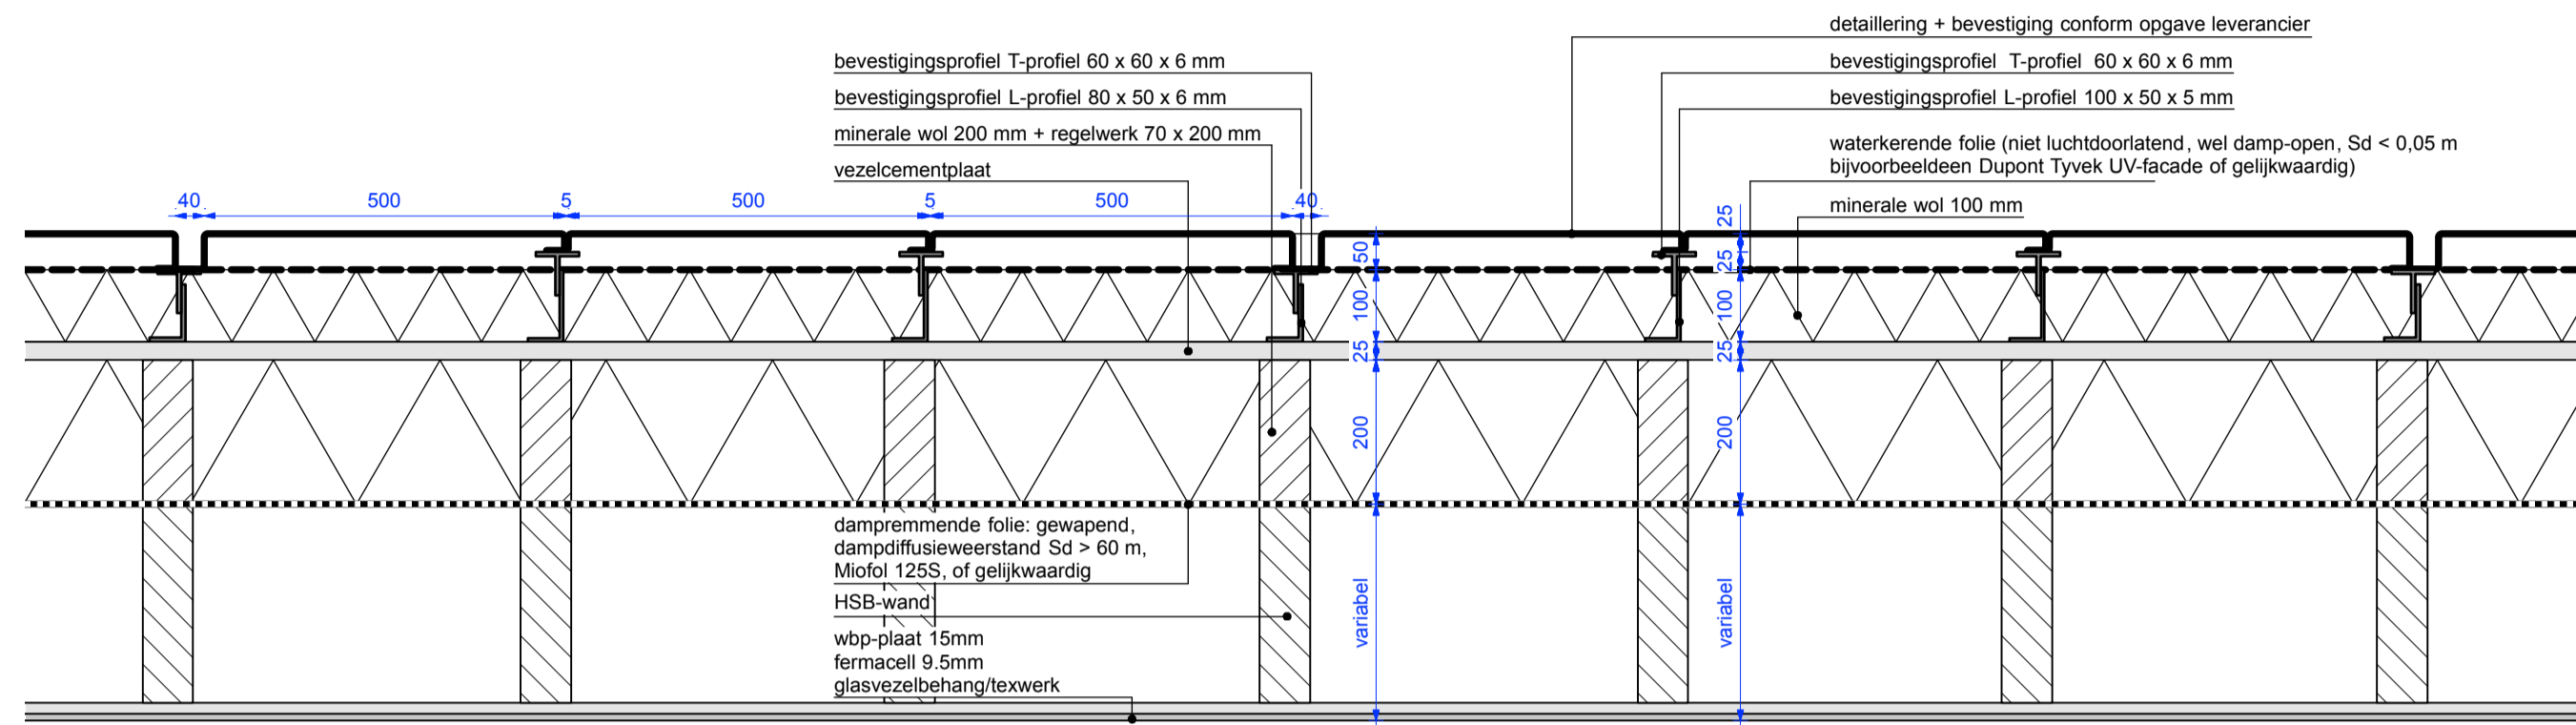


**DETAIL 05**

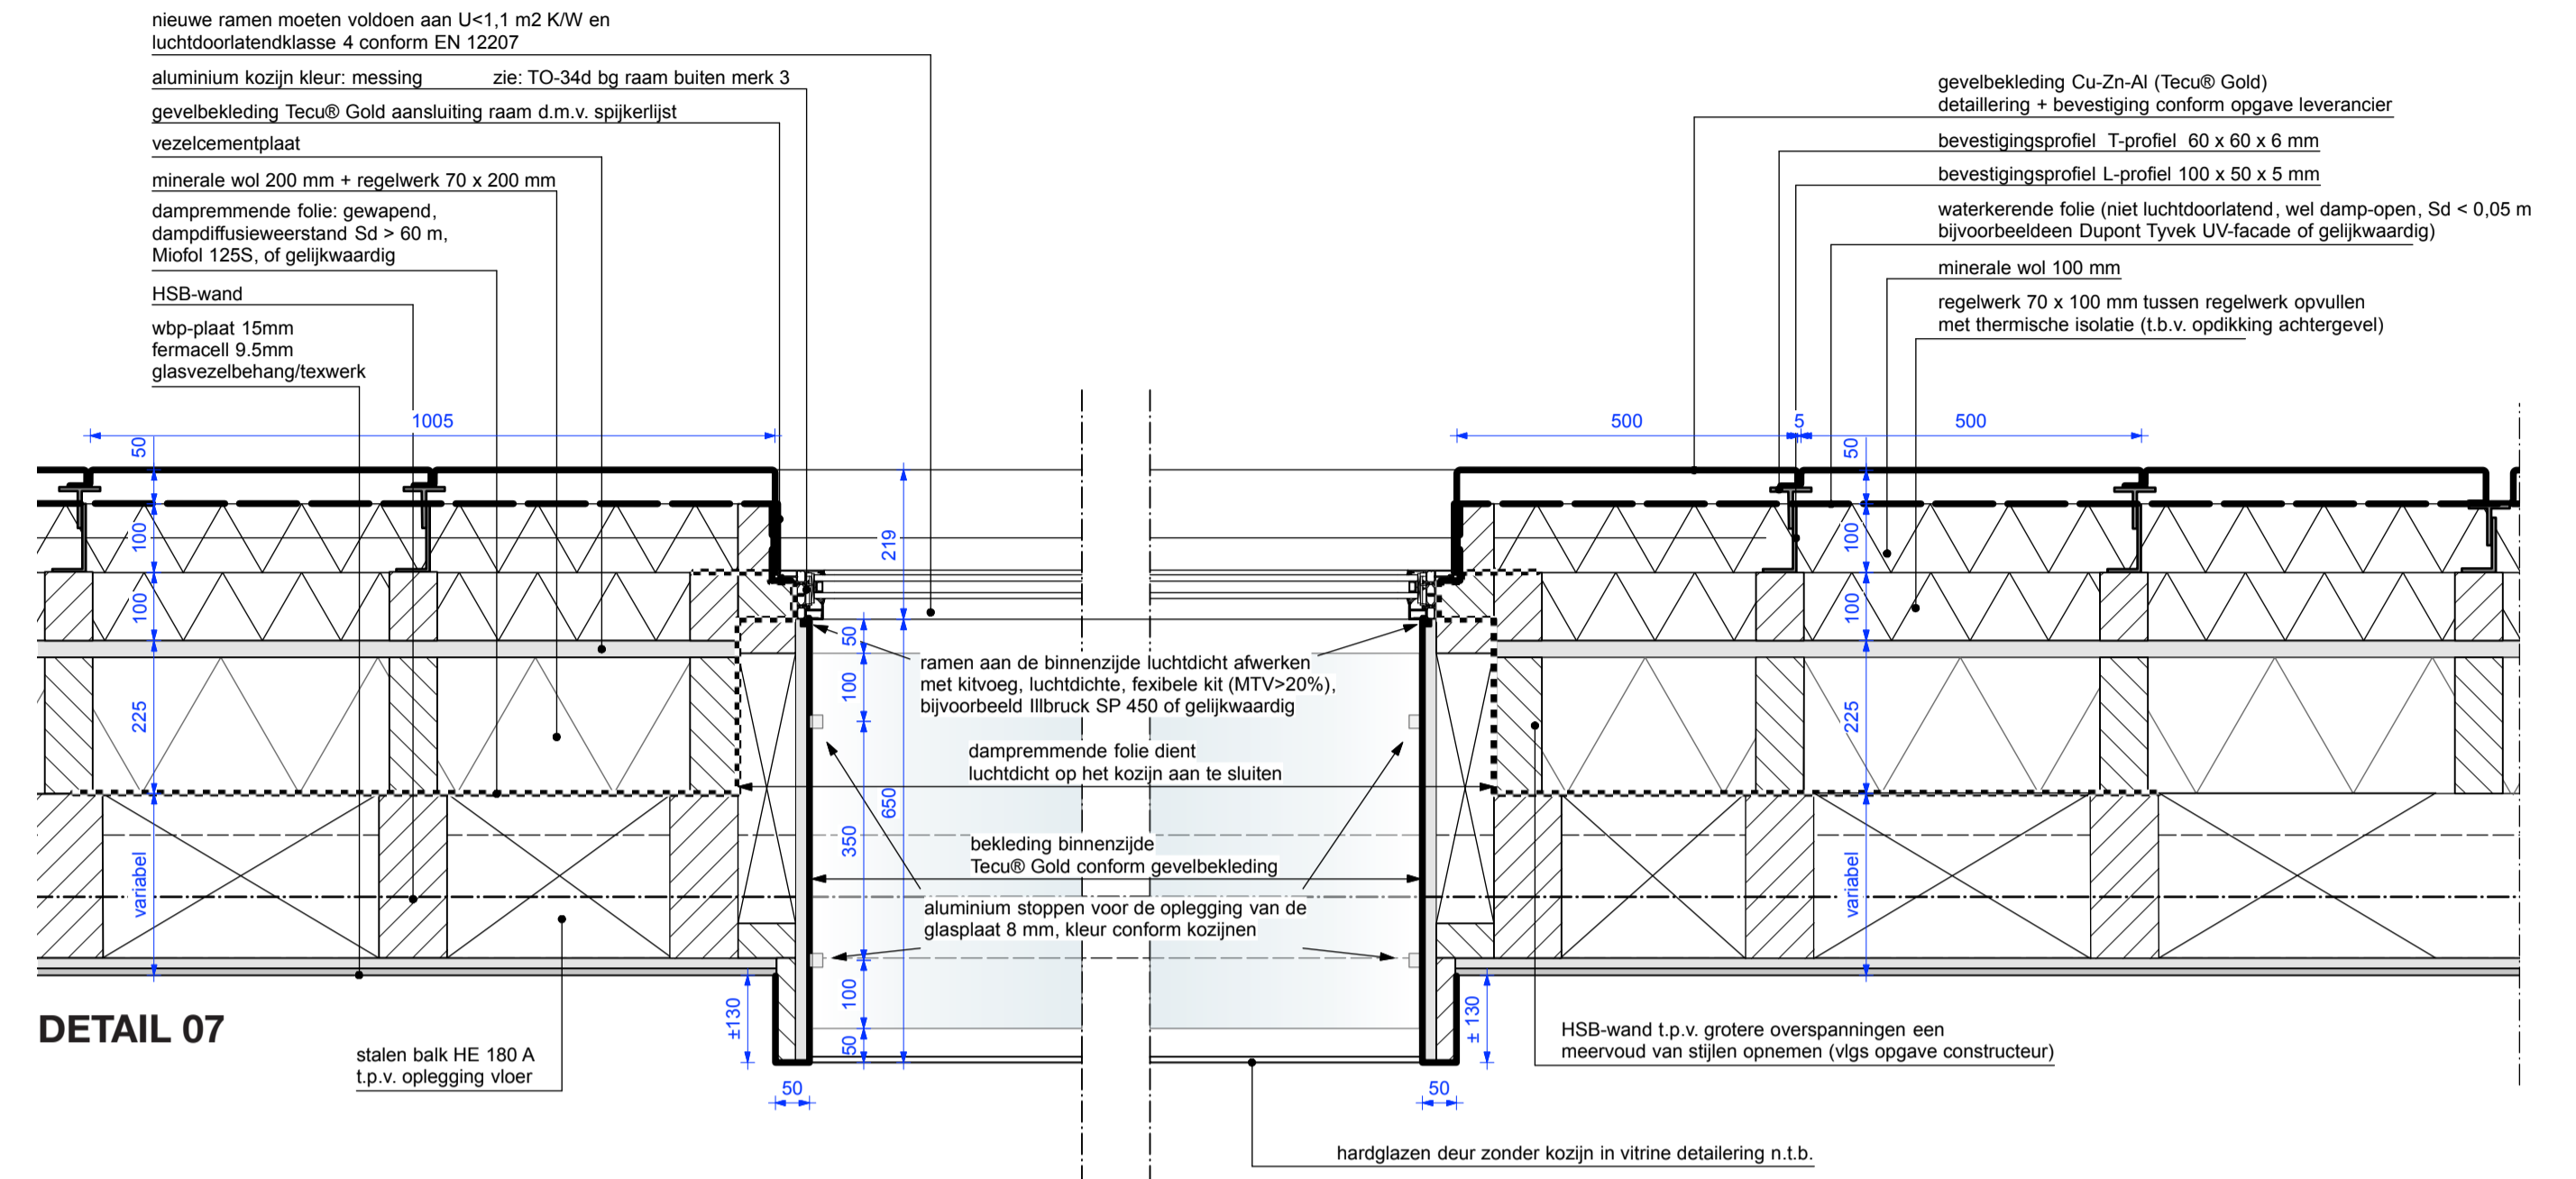

**DETAIL 07**

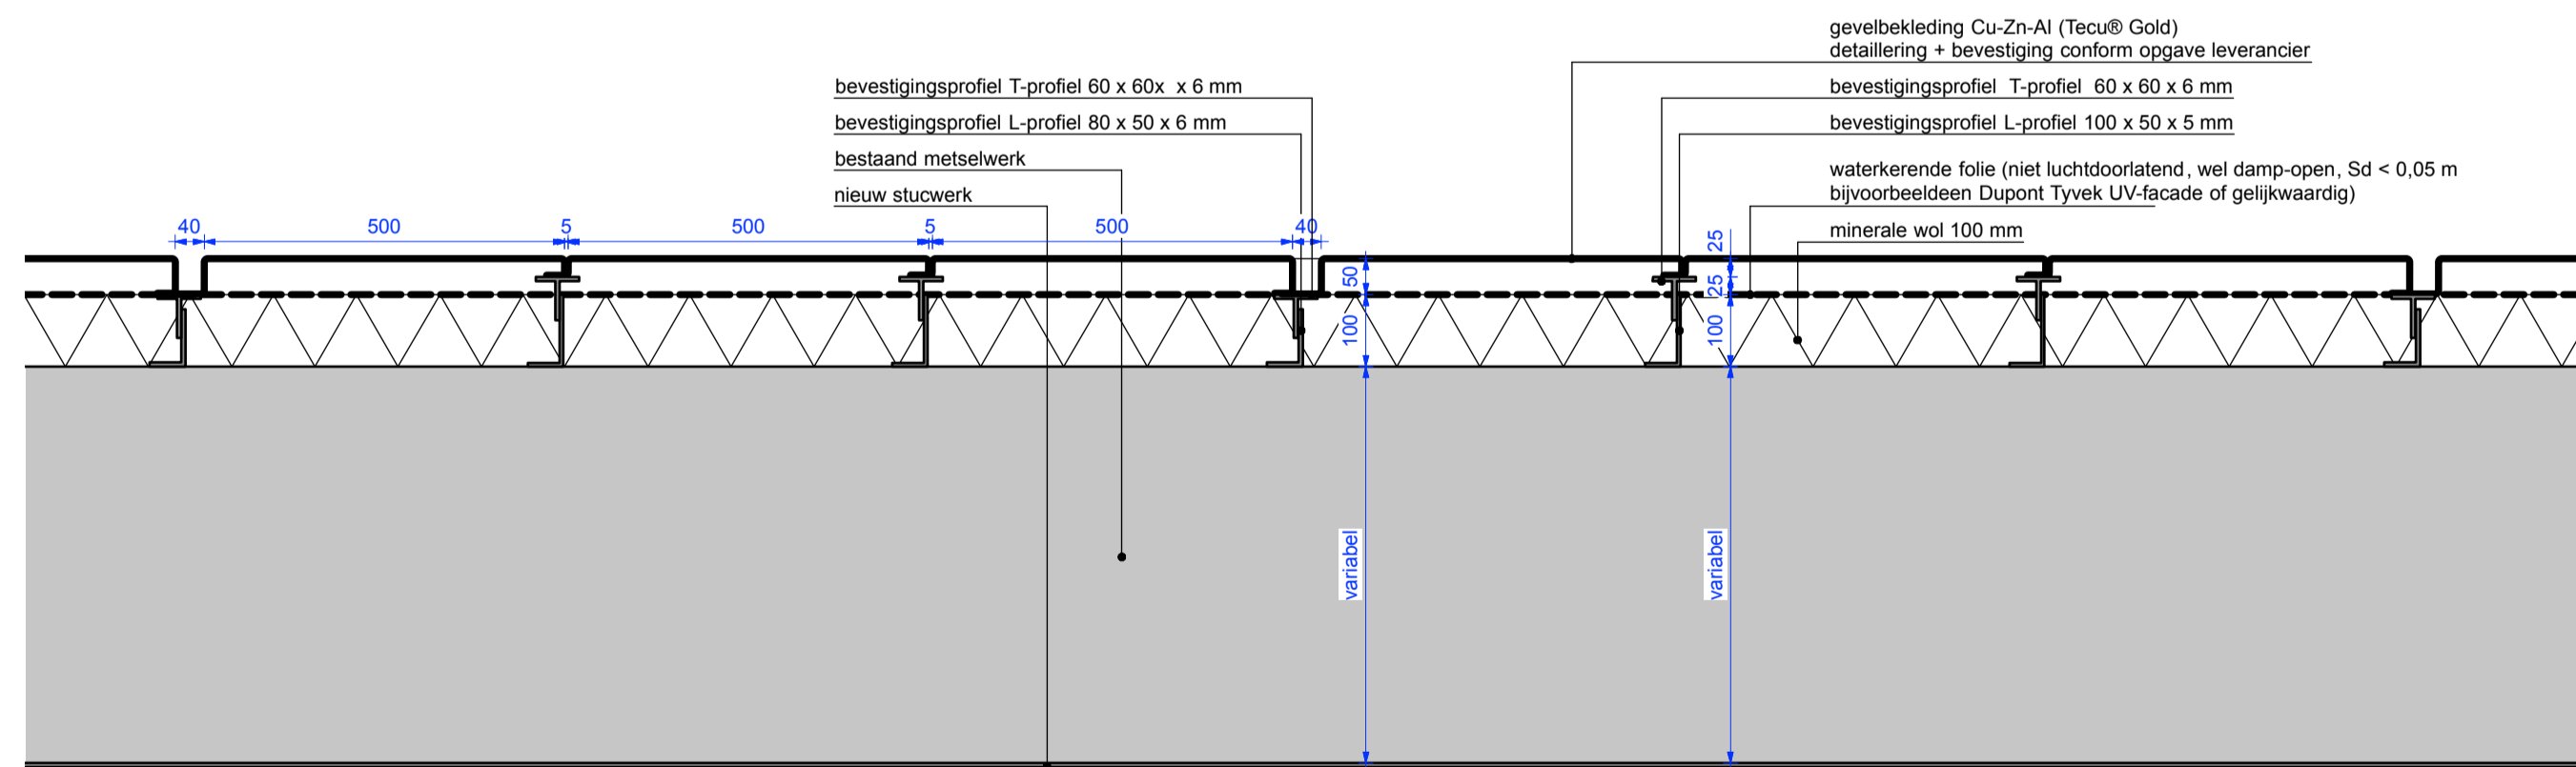


**DETAIL 06**

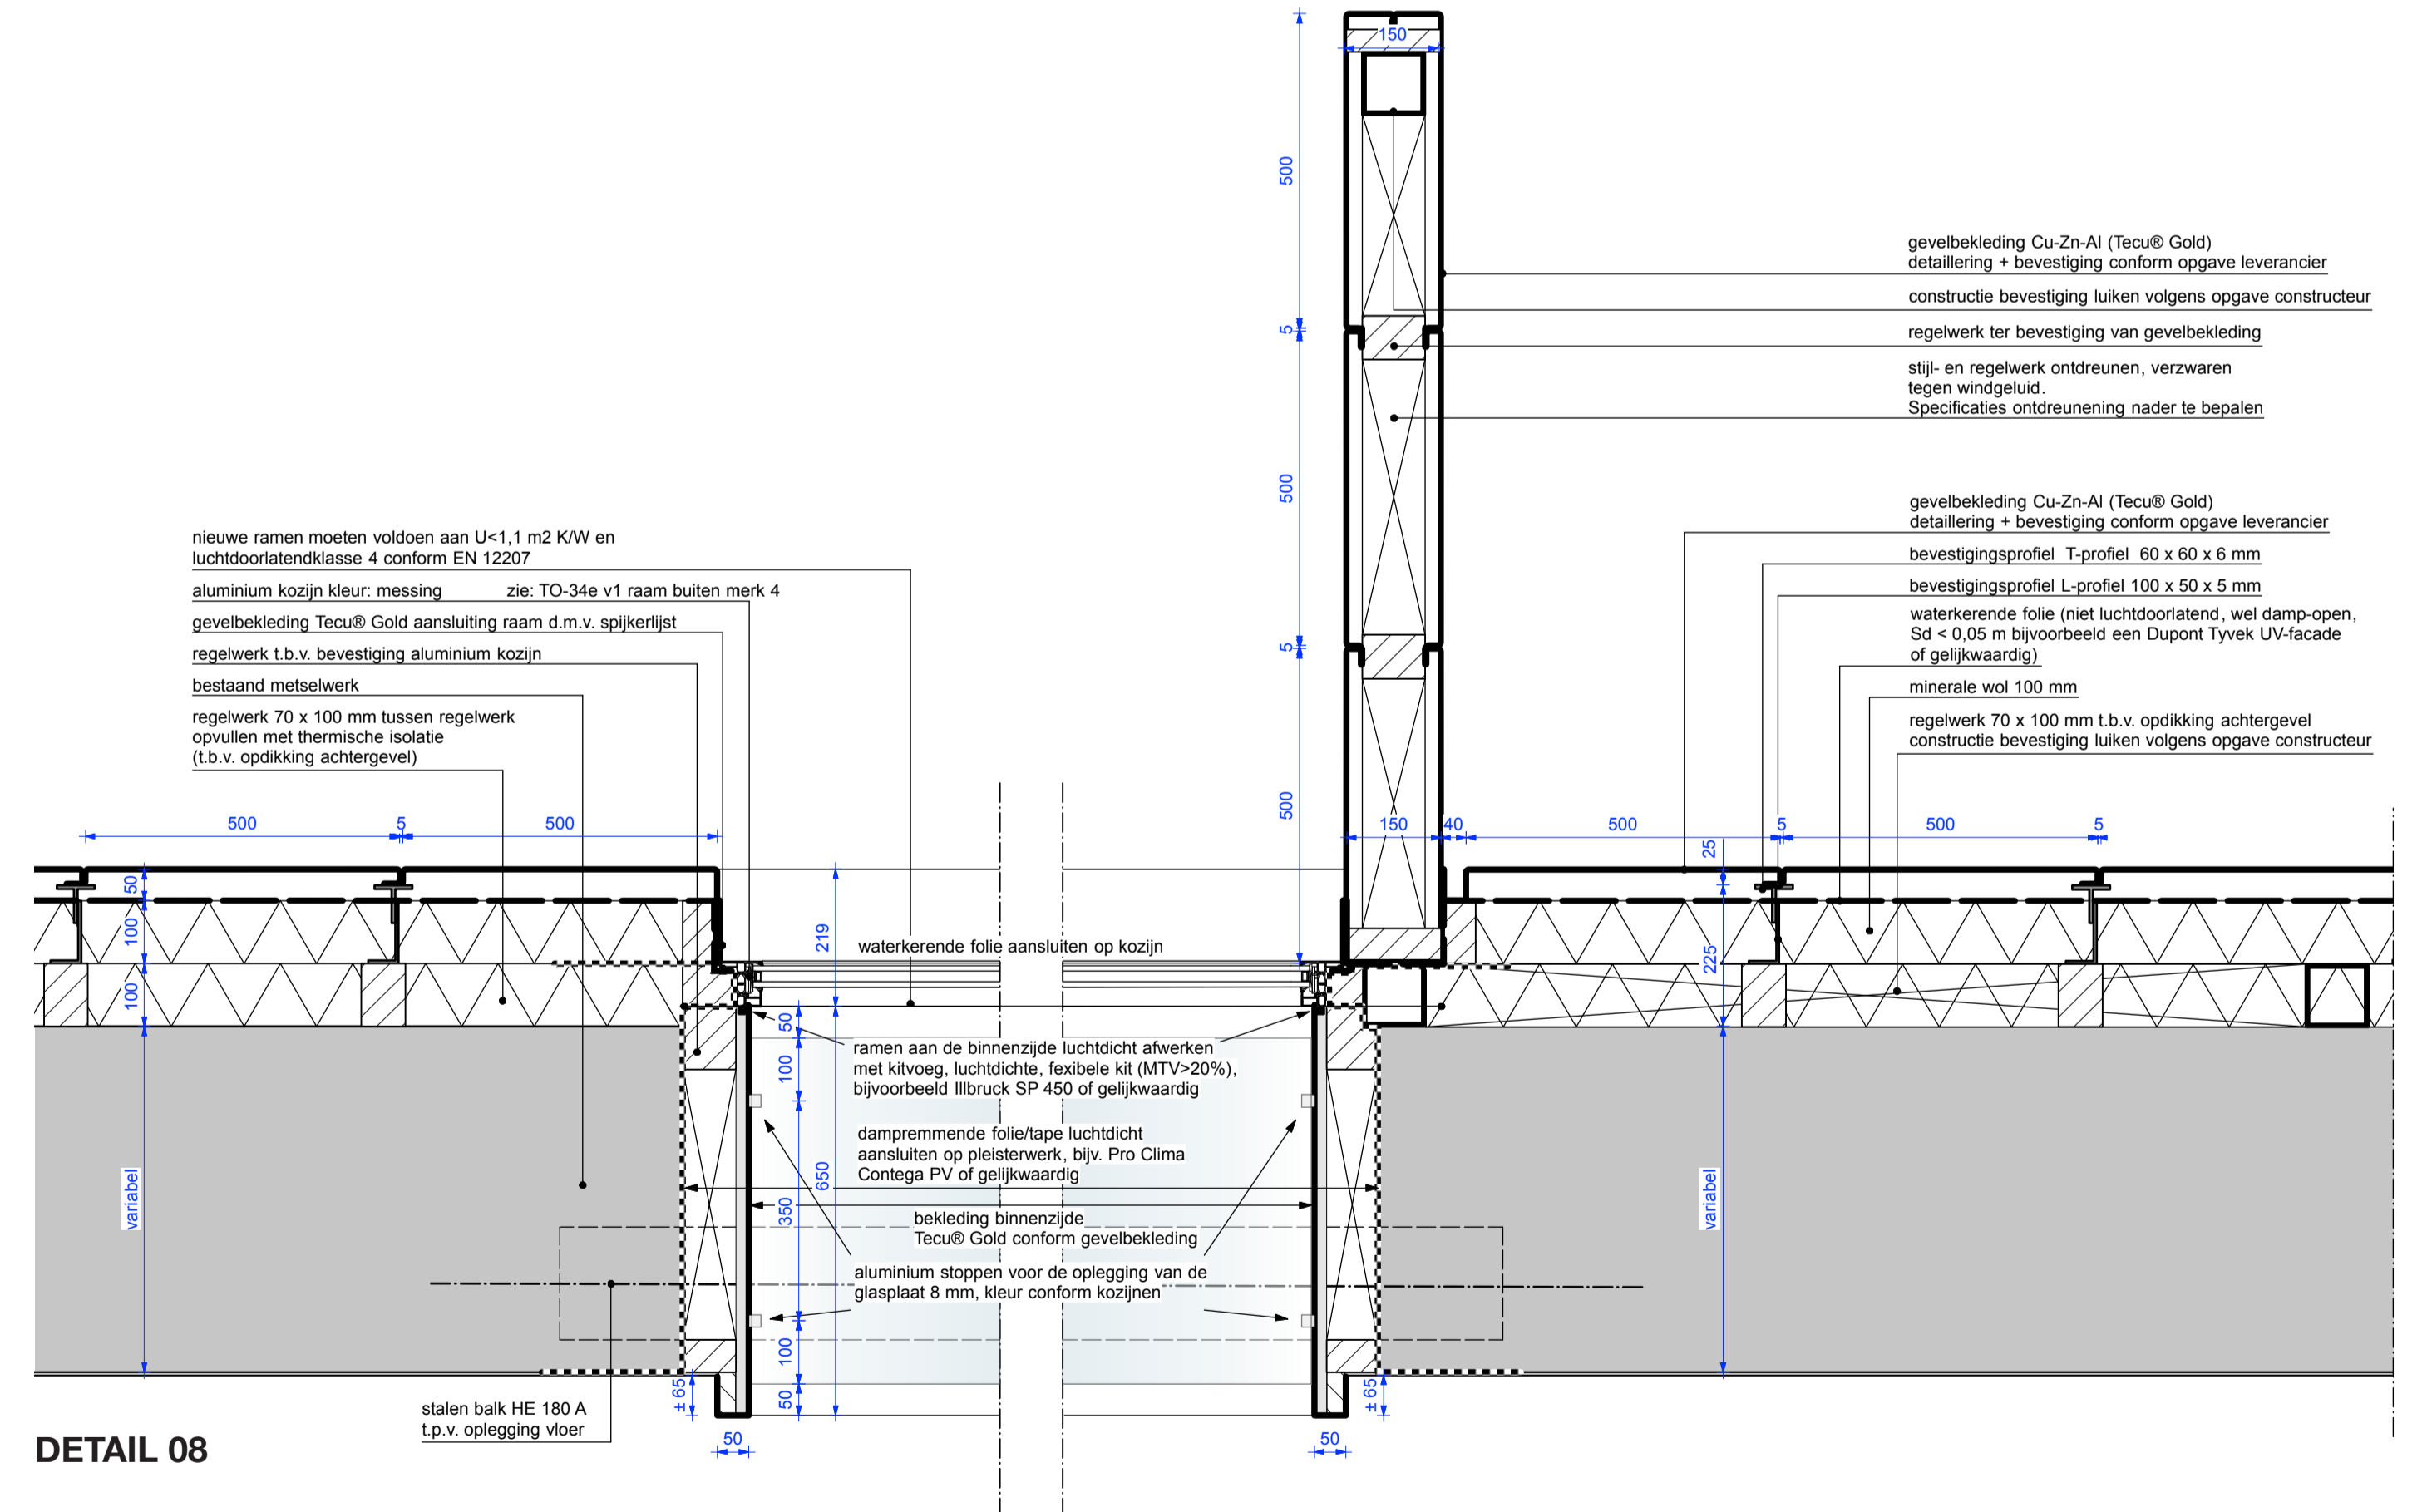


**DETAIL 08**



**Project Name** : Museum W  
**Location** : Markt 7, Weert, The Netherlands  
**Realisation date** : 05-21-2021  
**Tecu Material** : Tecu Gold 1 mm  
**Client** : Municipality Weert  
**Architect** : Maurice Mentjens  
**Photographer** : Arjen Schmitz

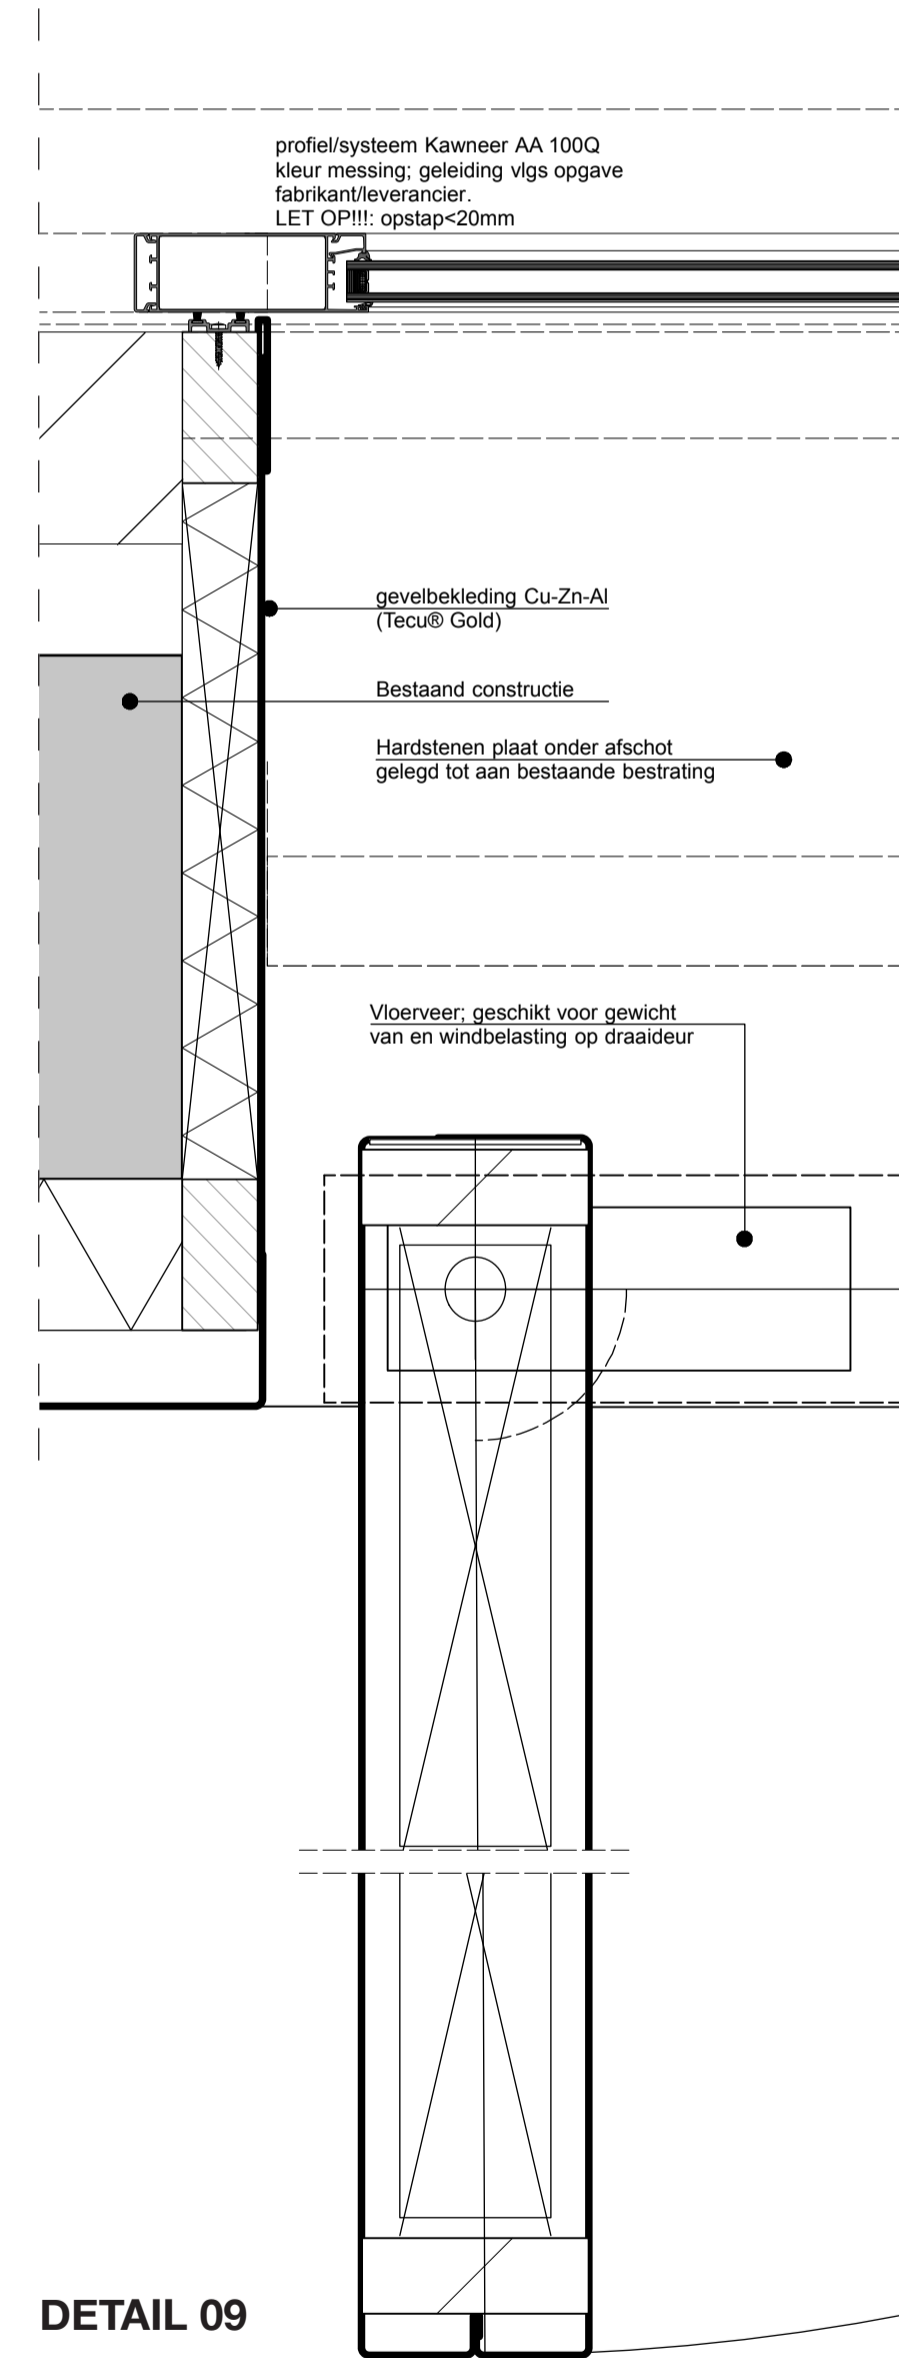


**DETAIL 09**

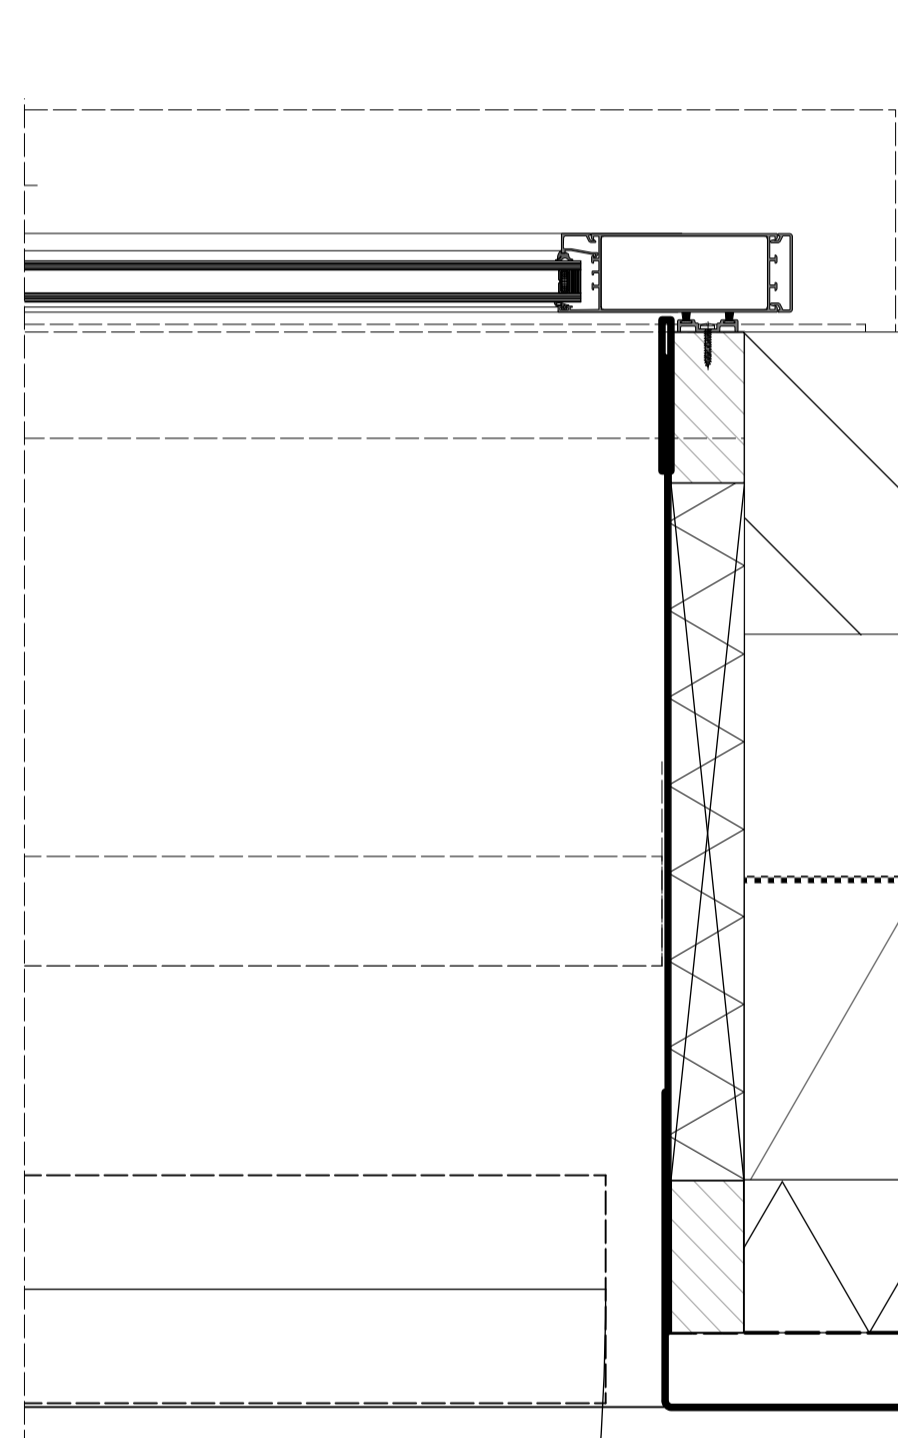

**DETAIL 10**

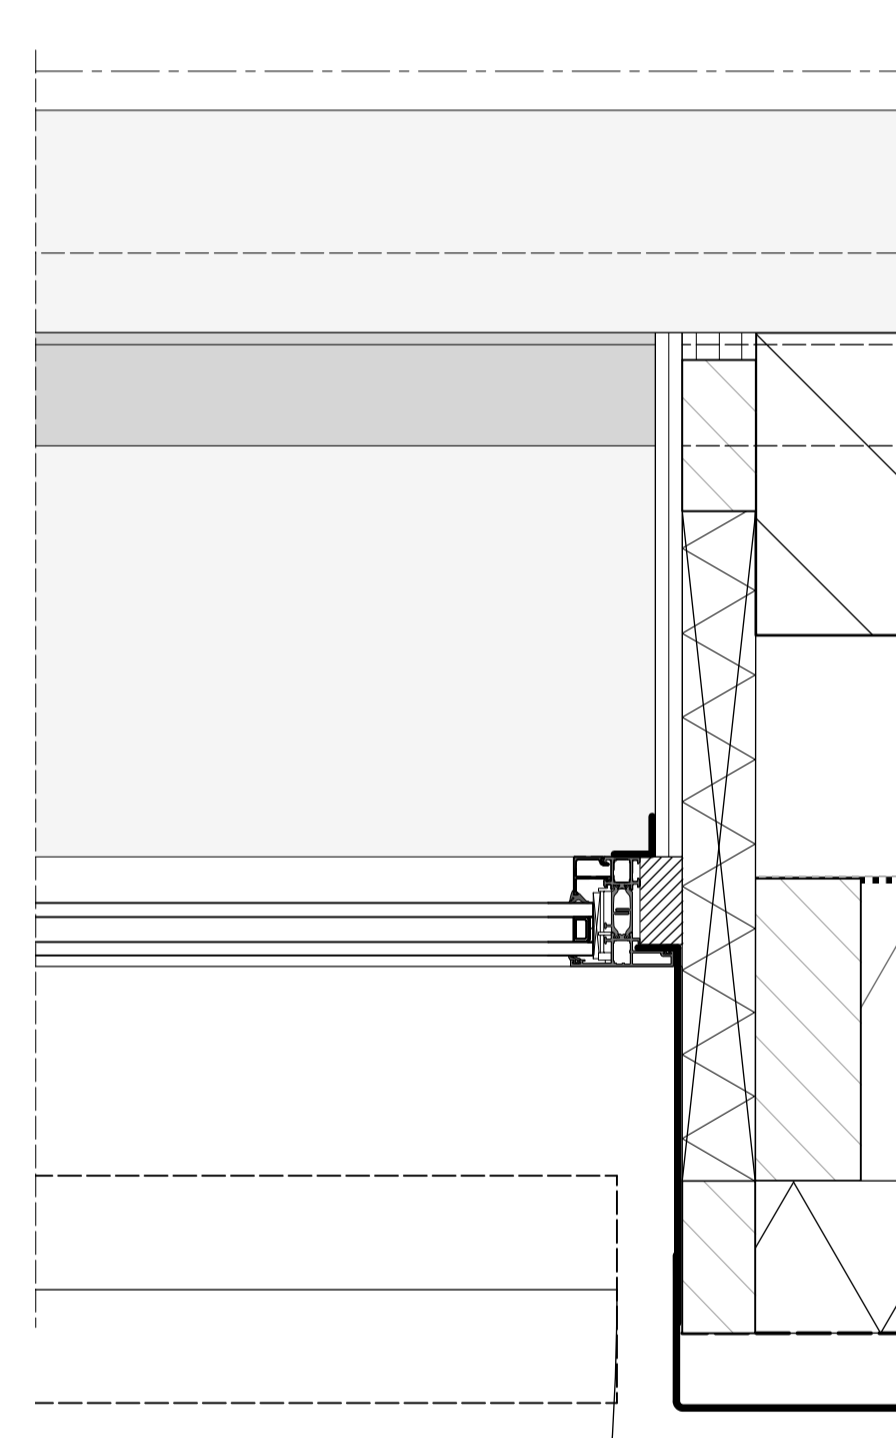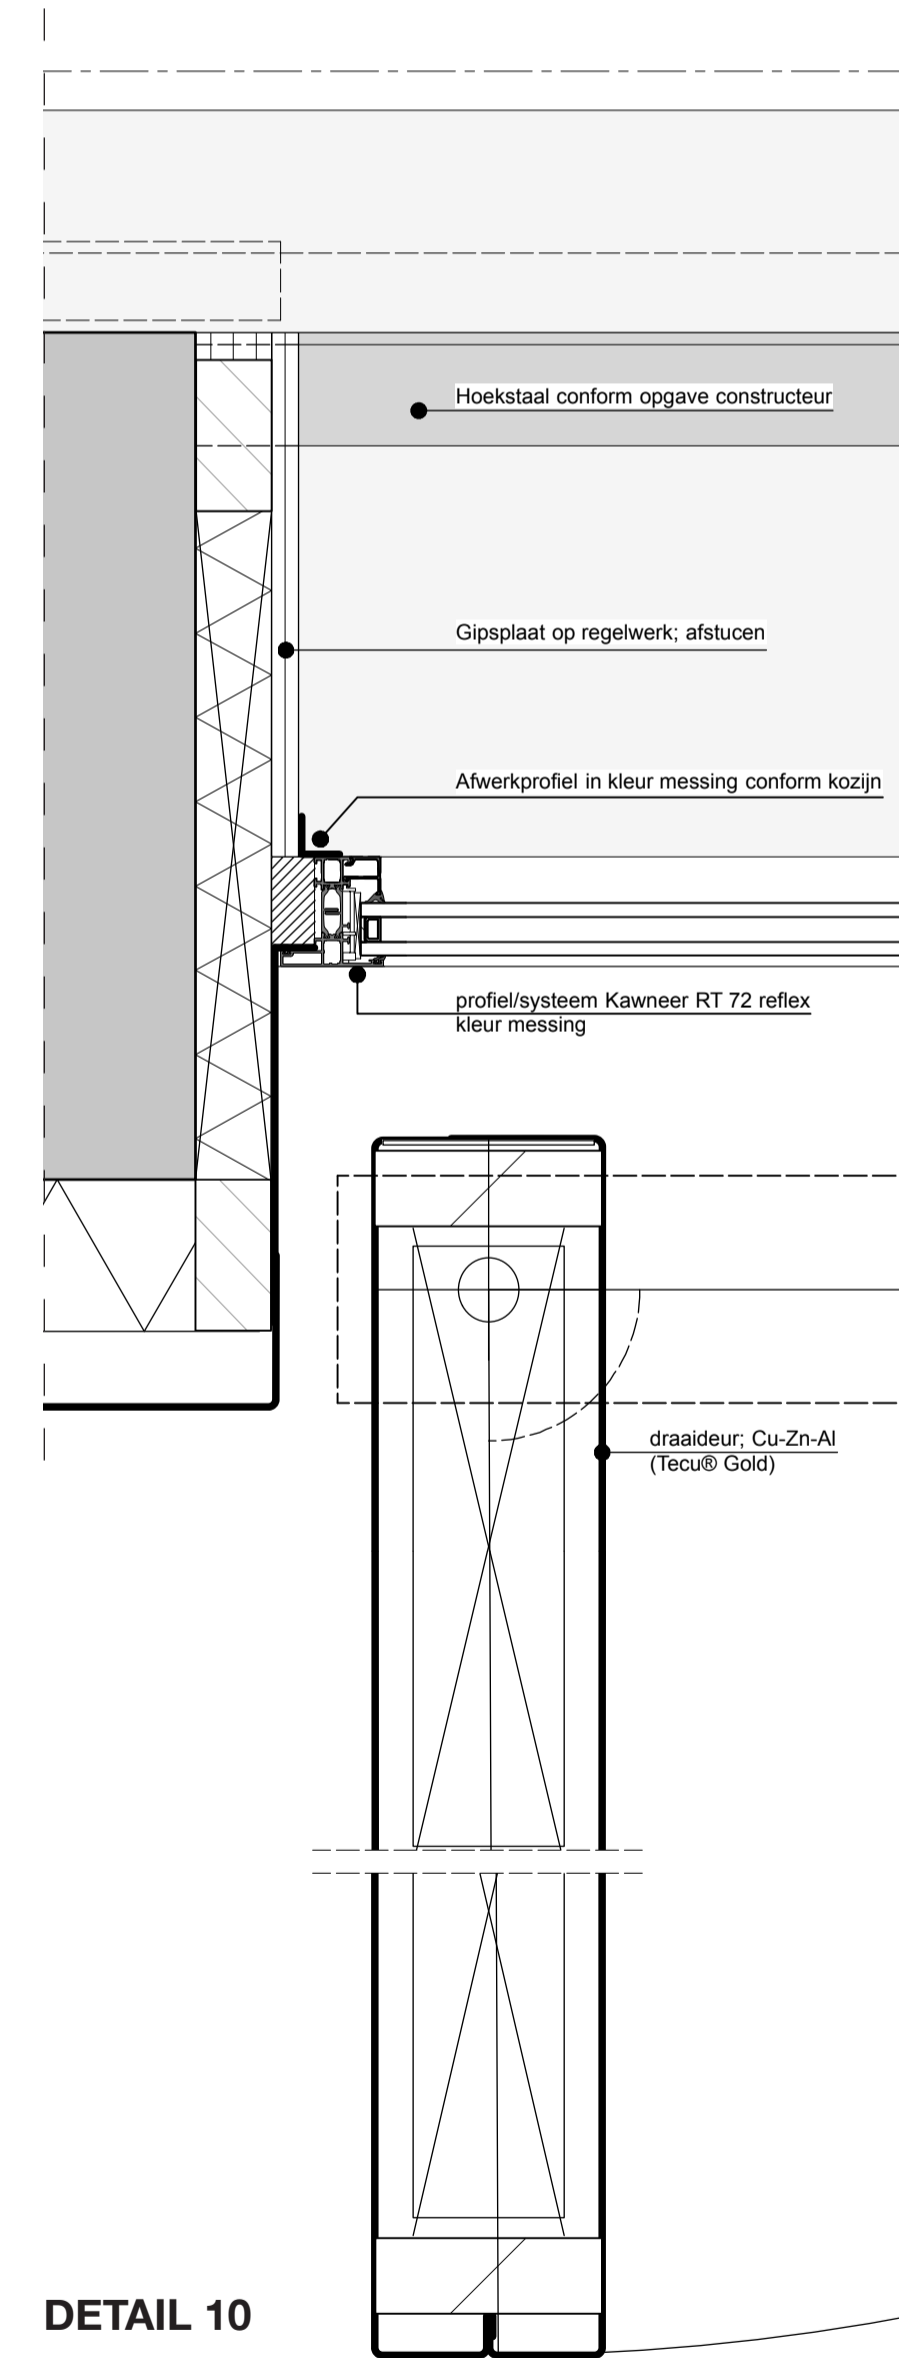

**DETAIL 11**

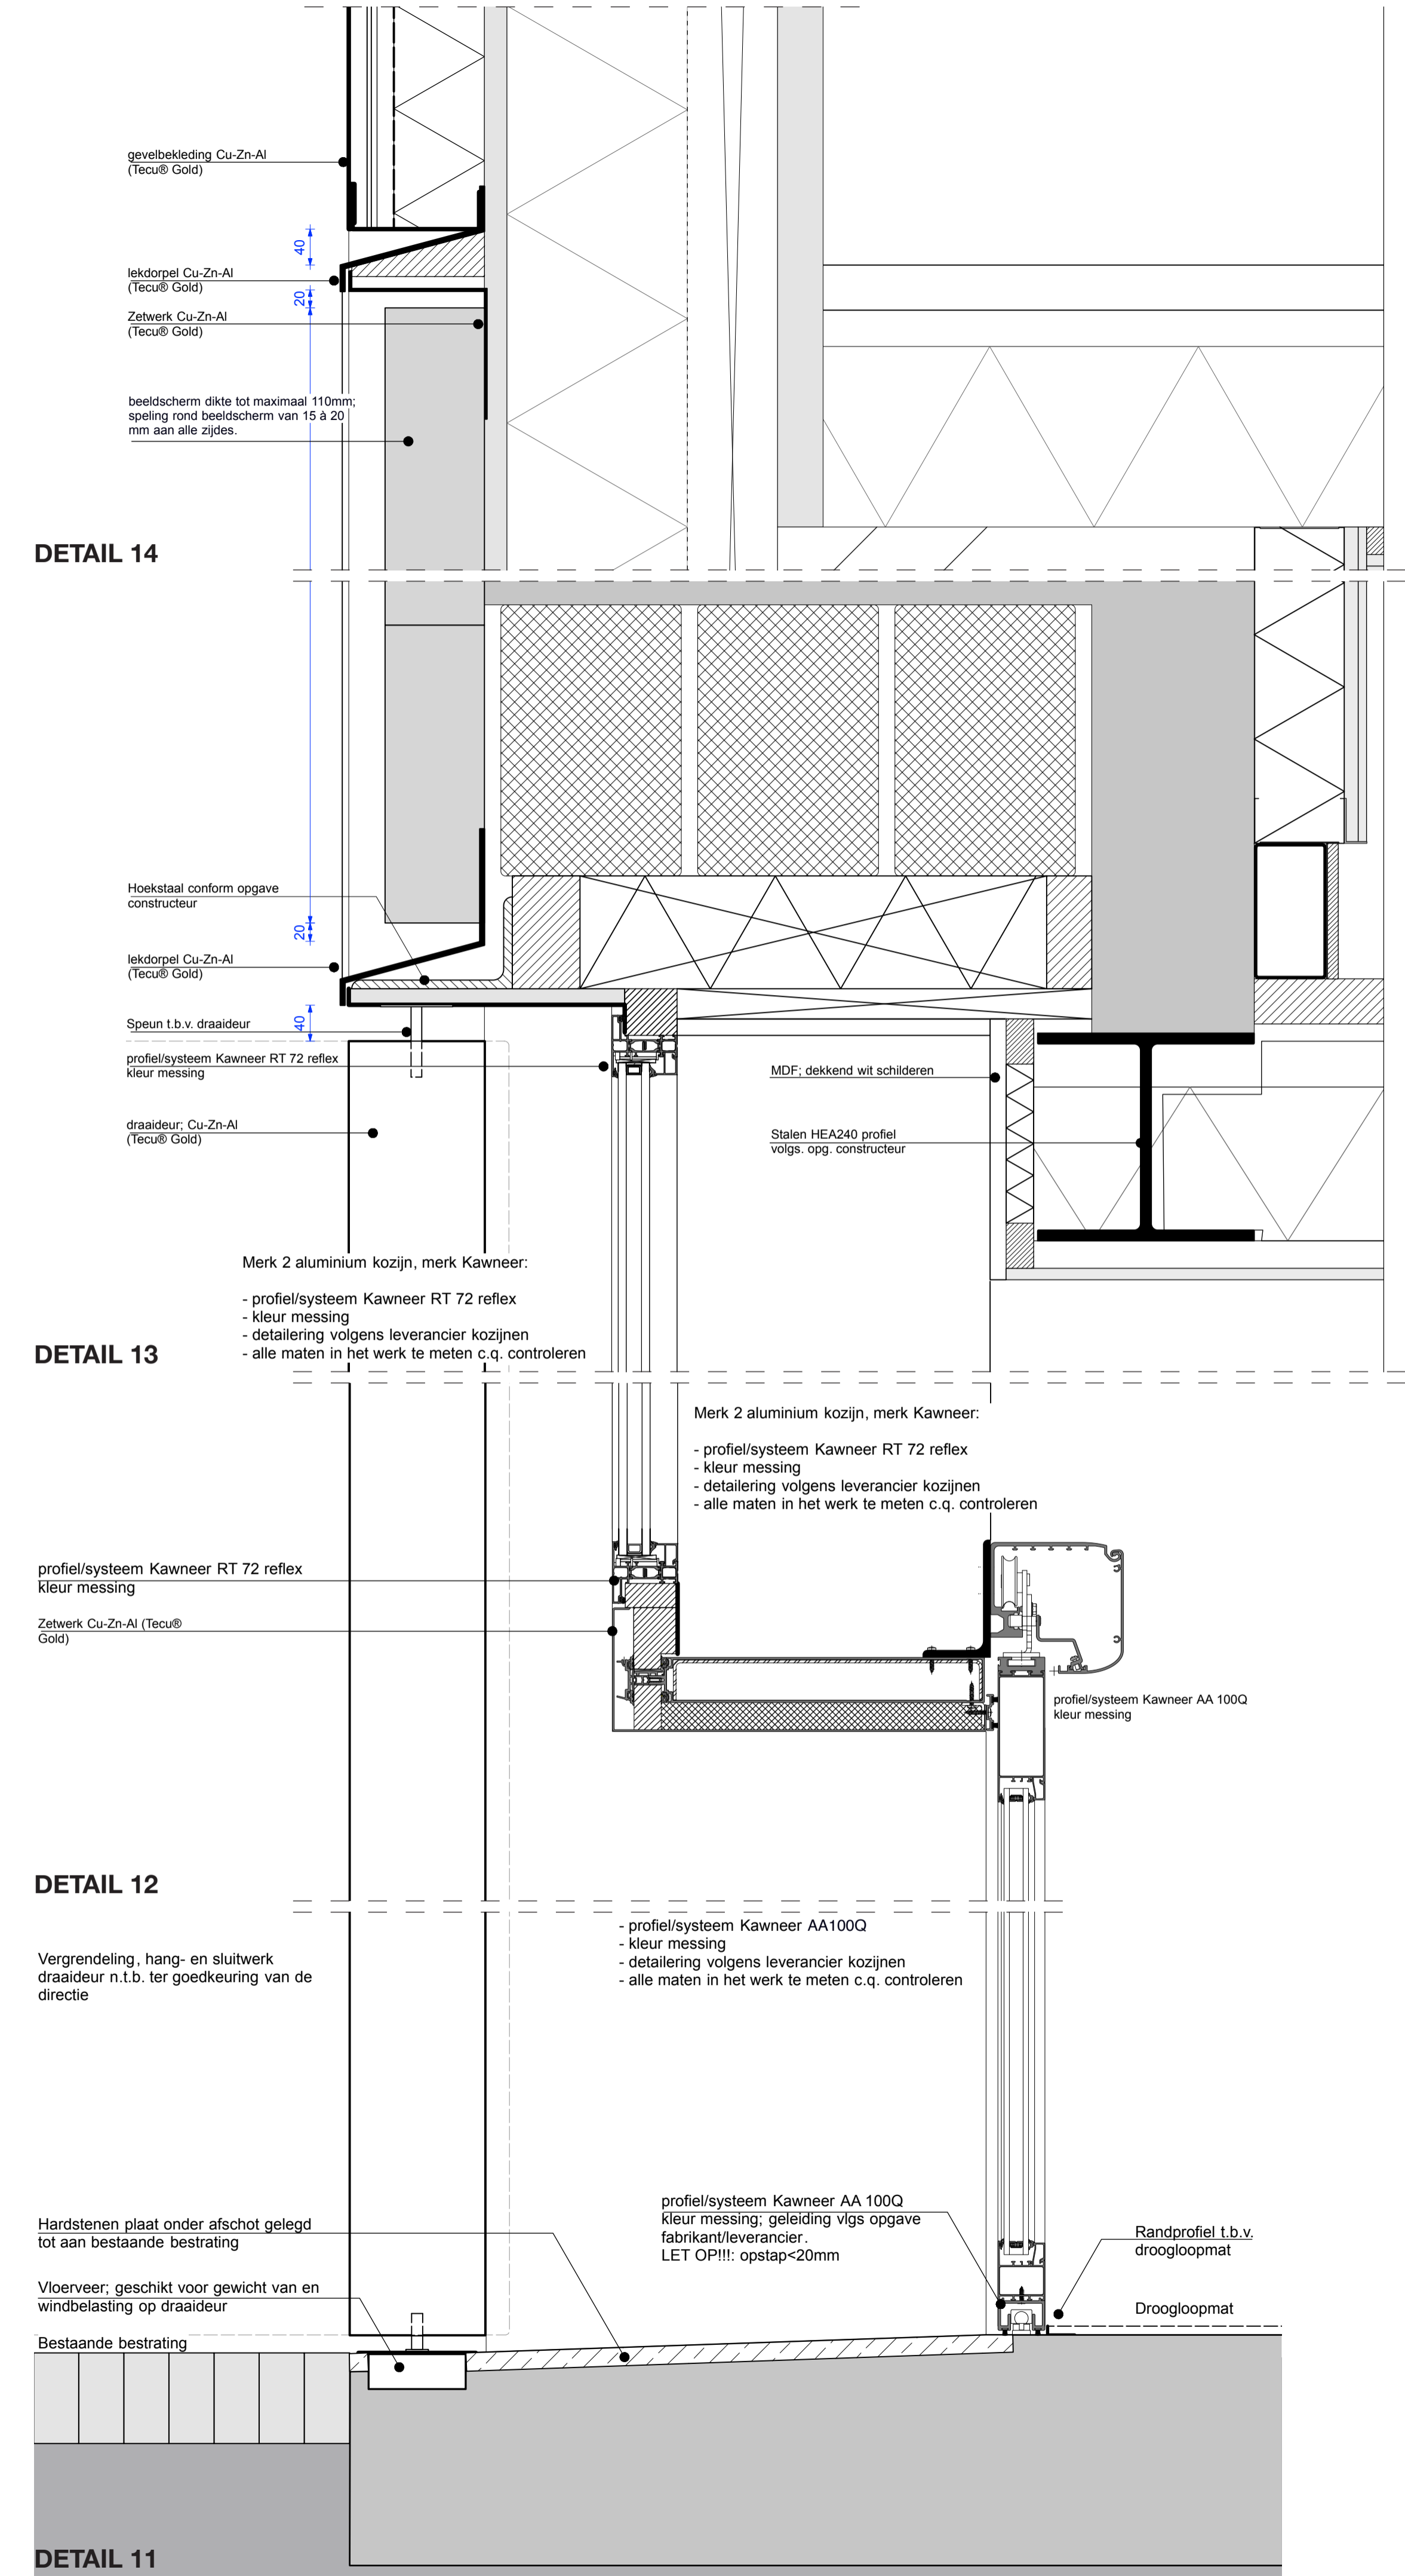

**DETAIL 14**

**DETAIL 13**

**DETAIL 12**

**DETAIL 11**