


CHEMIN DU LAC ST-CYR



LAC ST-CYR

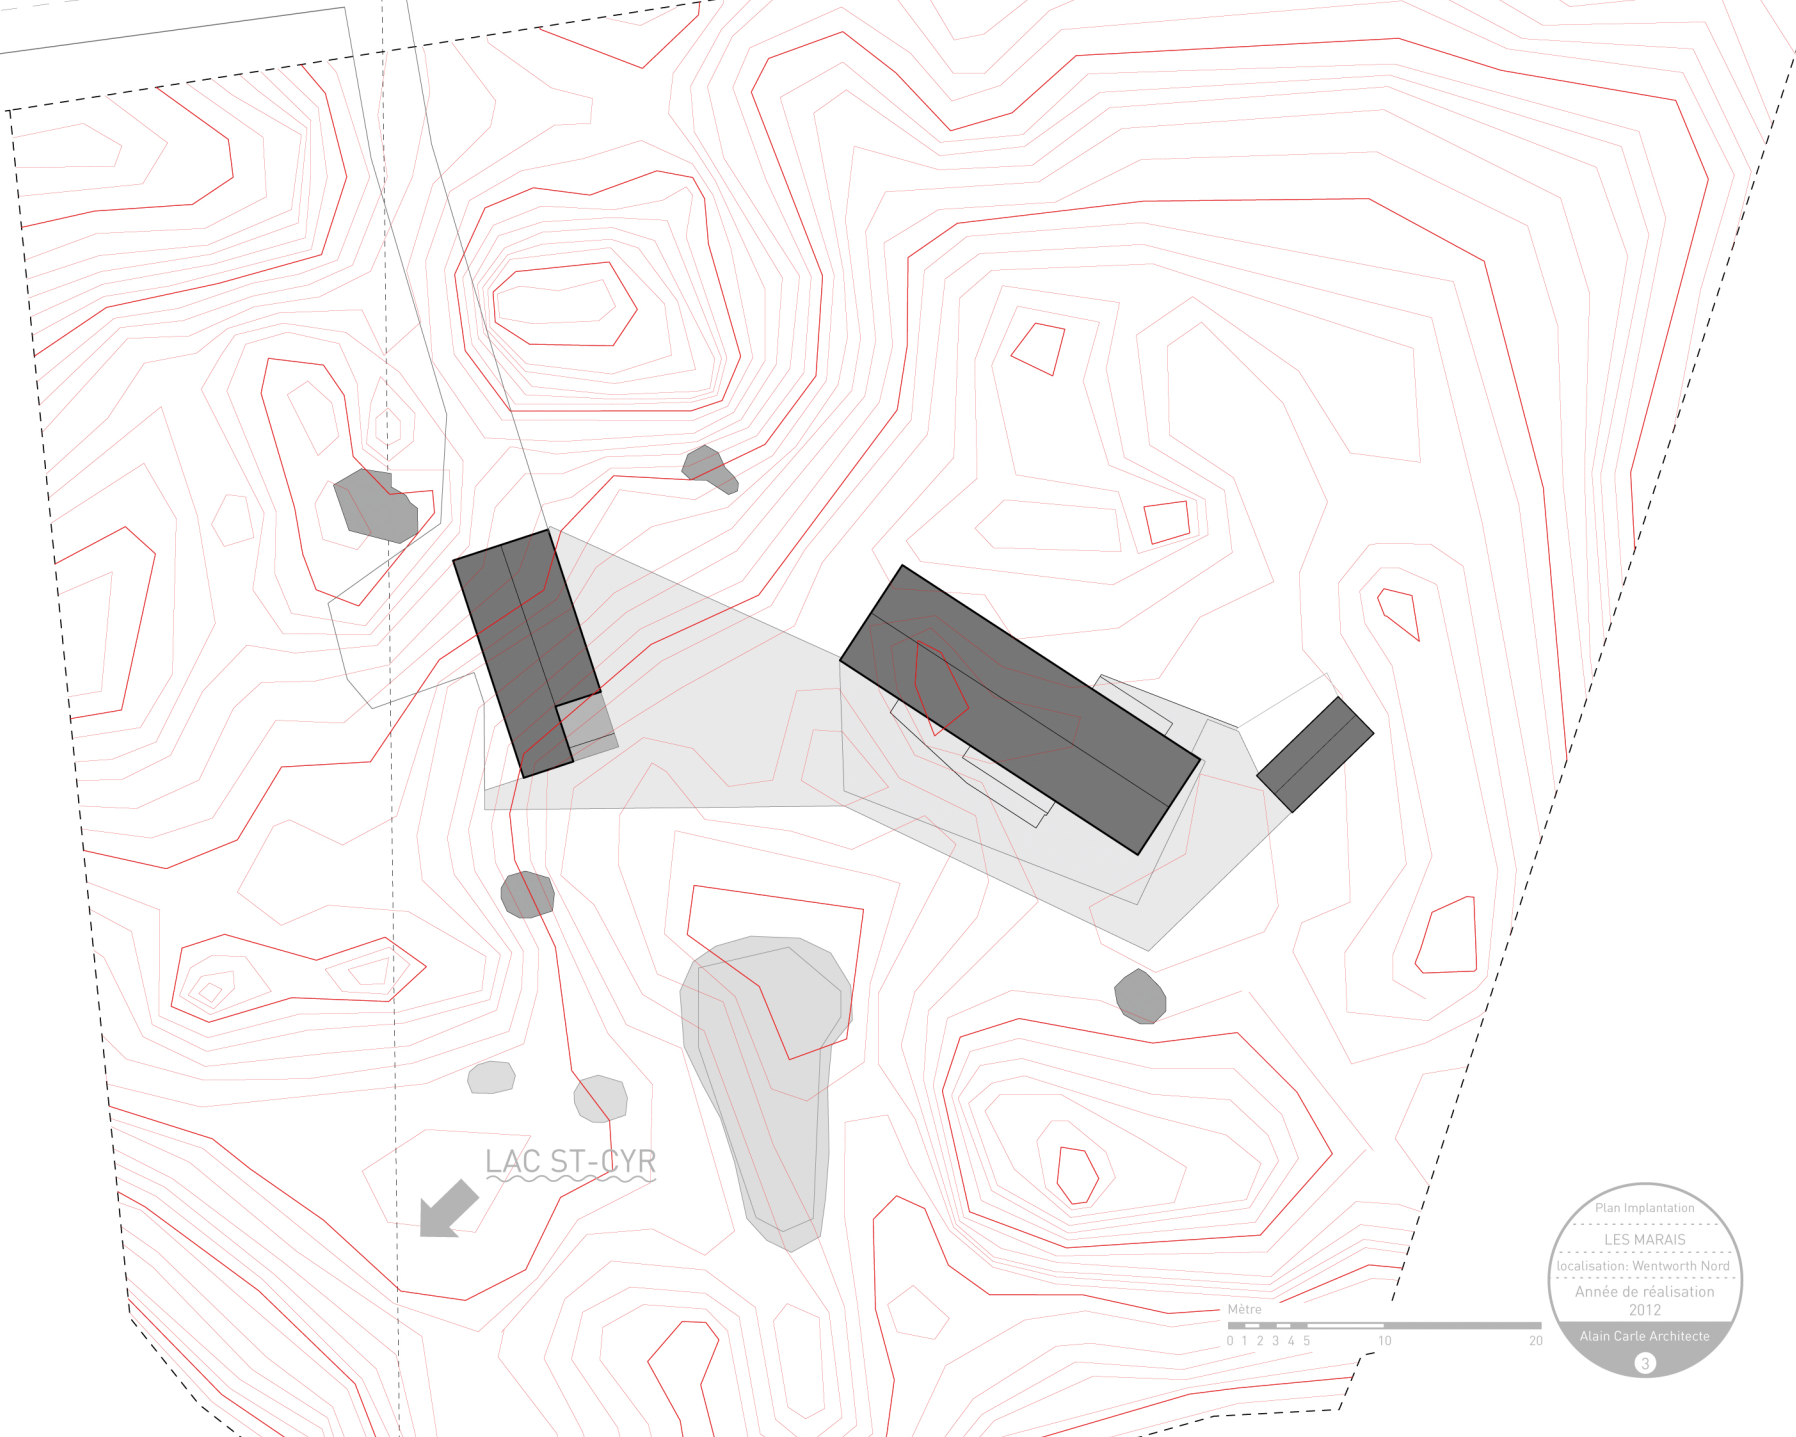

Plan Implantation  
LES MARAIS  
localisation: Wentworth Nord  
Année de réalisation  
2012  
Alain Carle Architecte