




ALÇADO PRINCIPAL

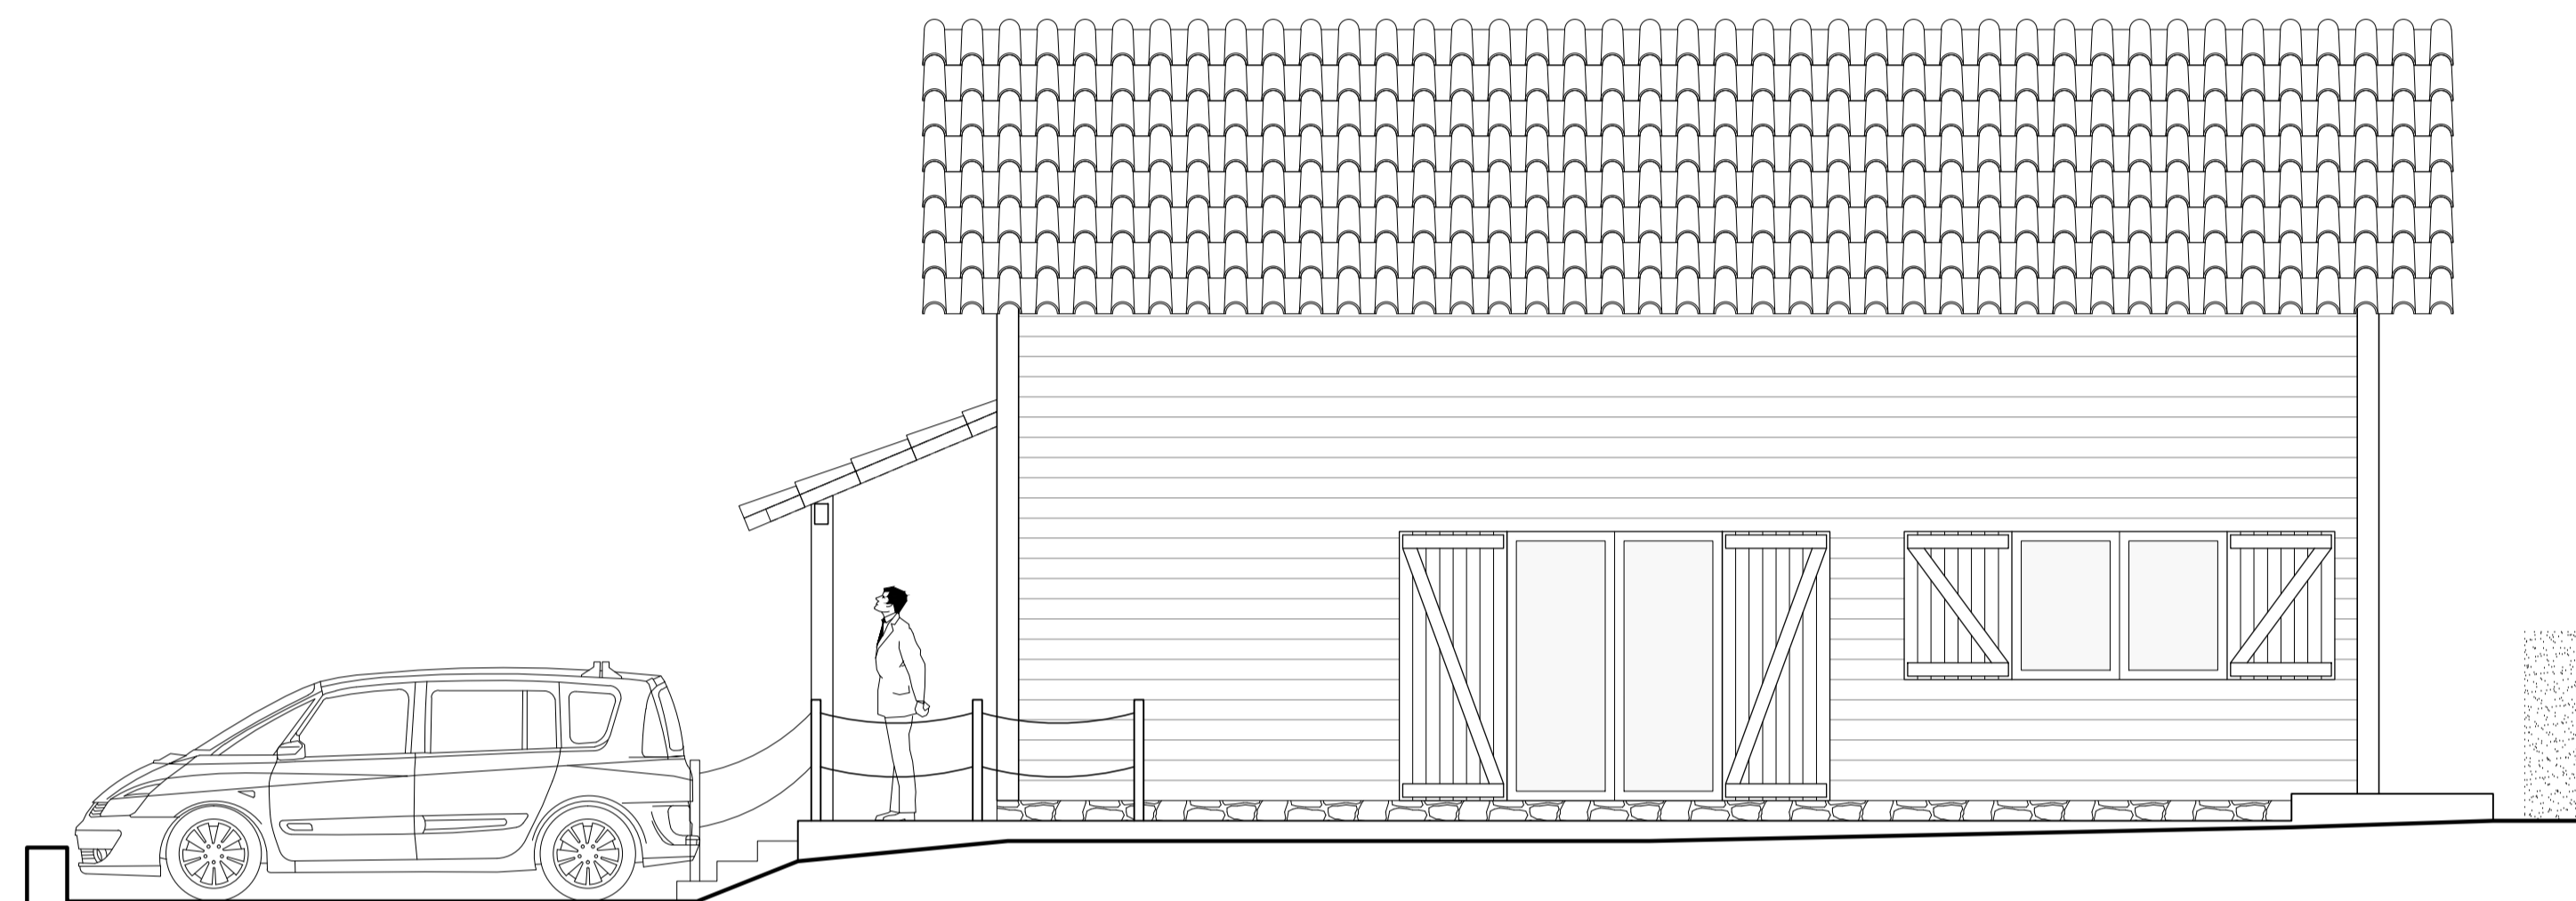

ALÇADO POSTERIOR

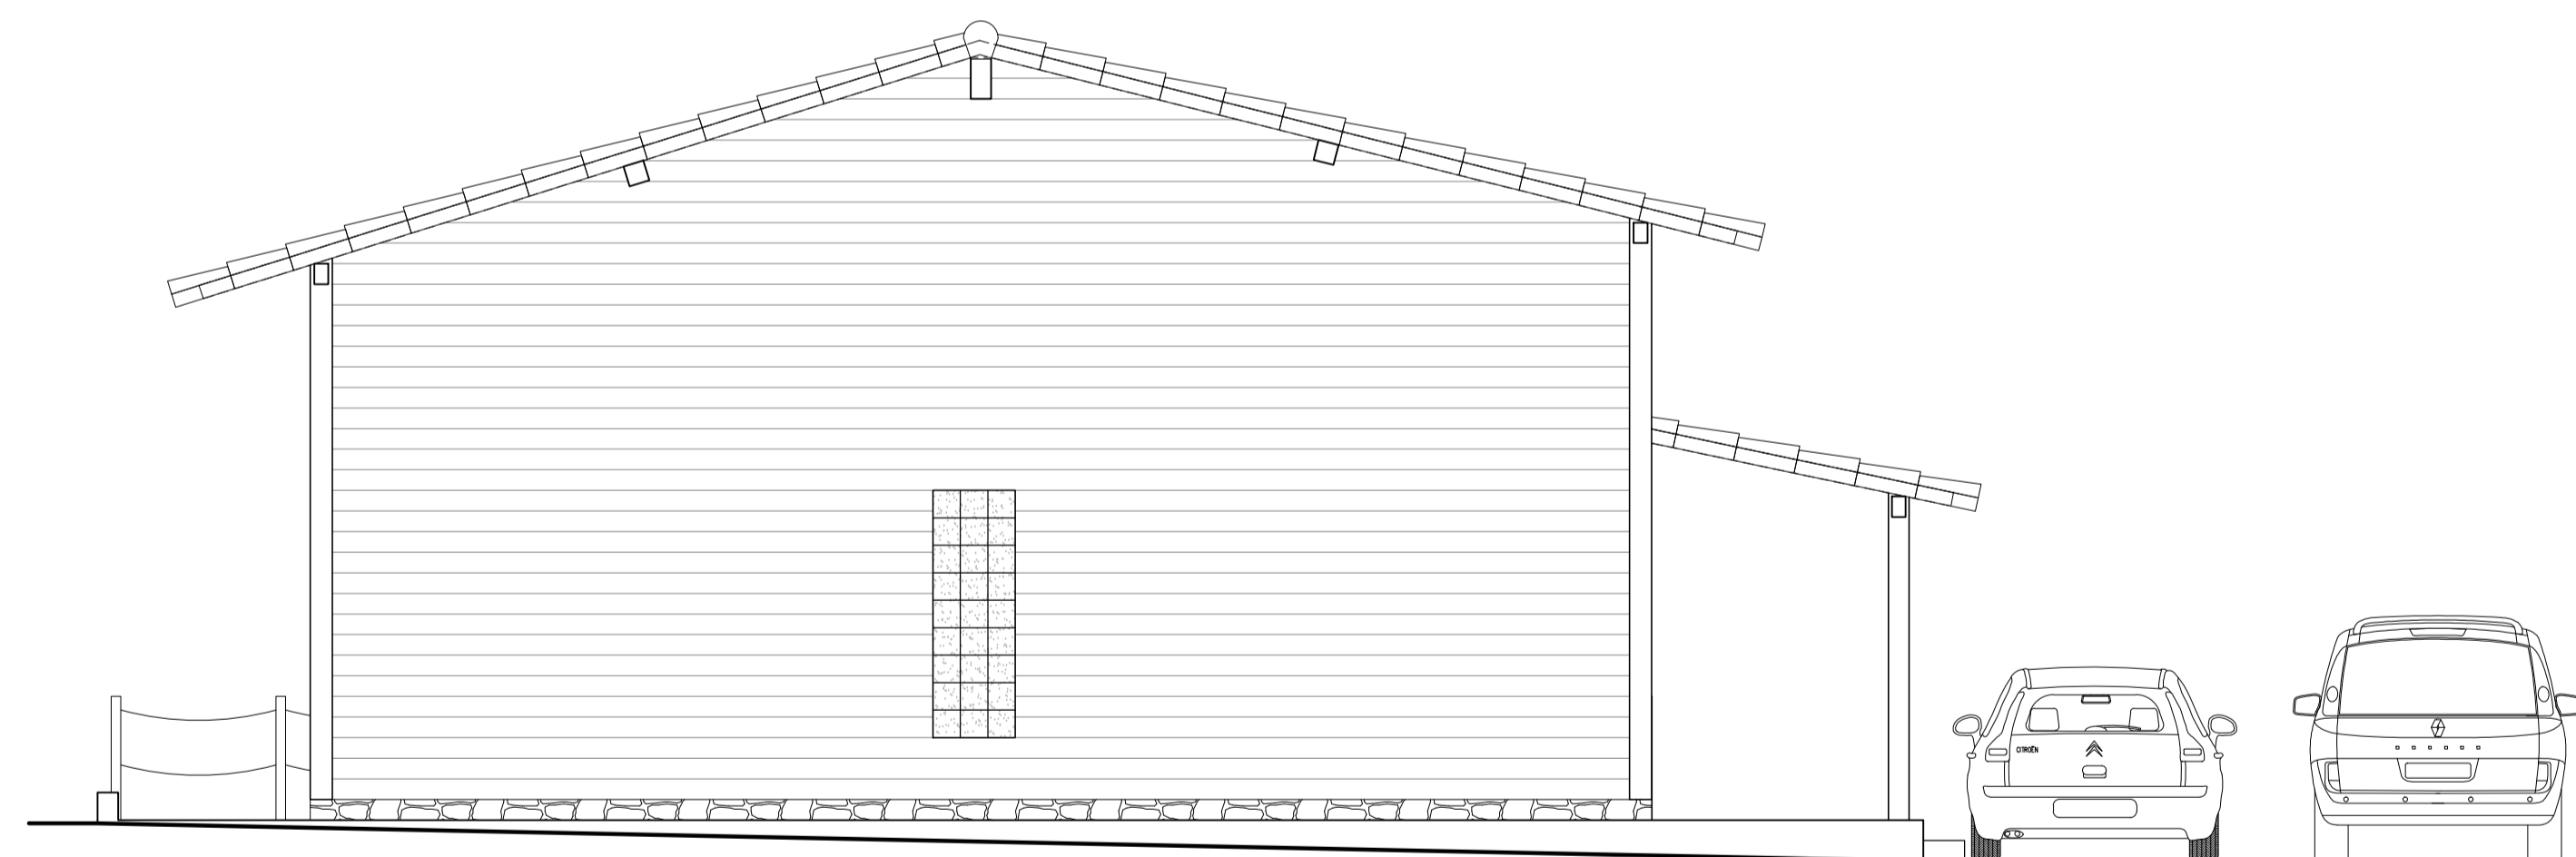

ALÇADO LATERAL ESQUERDO

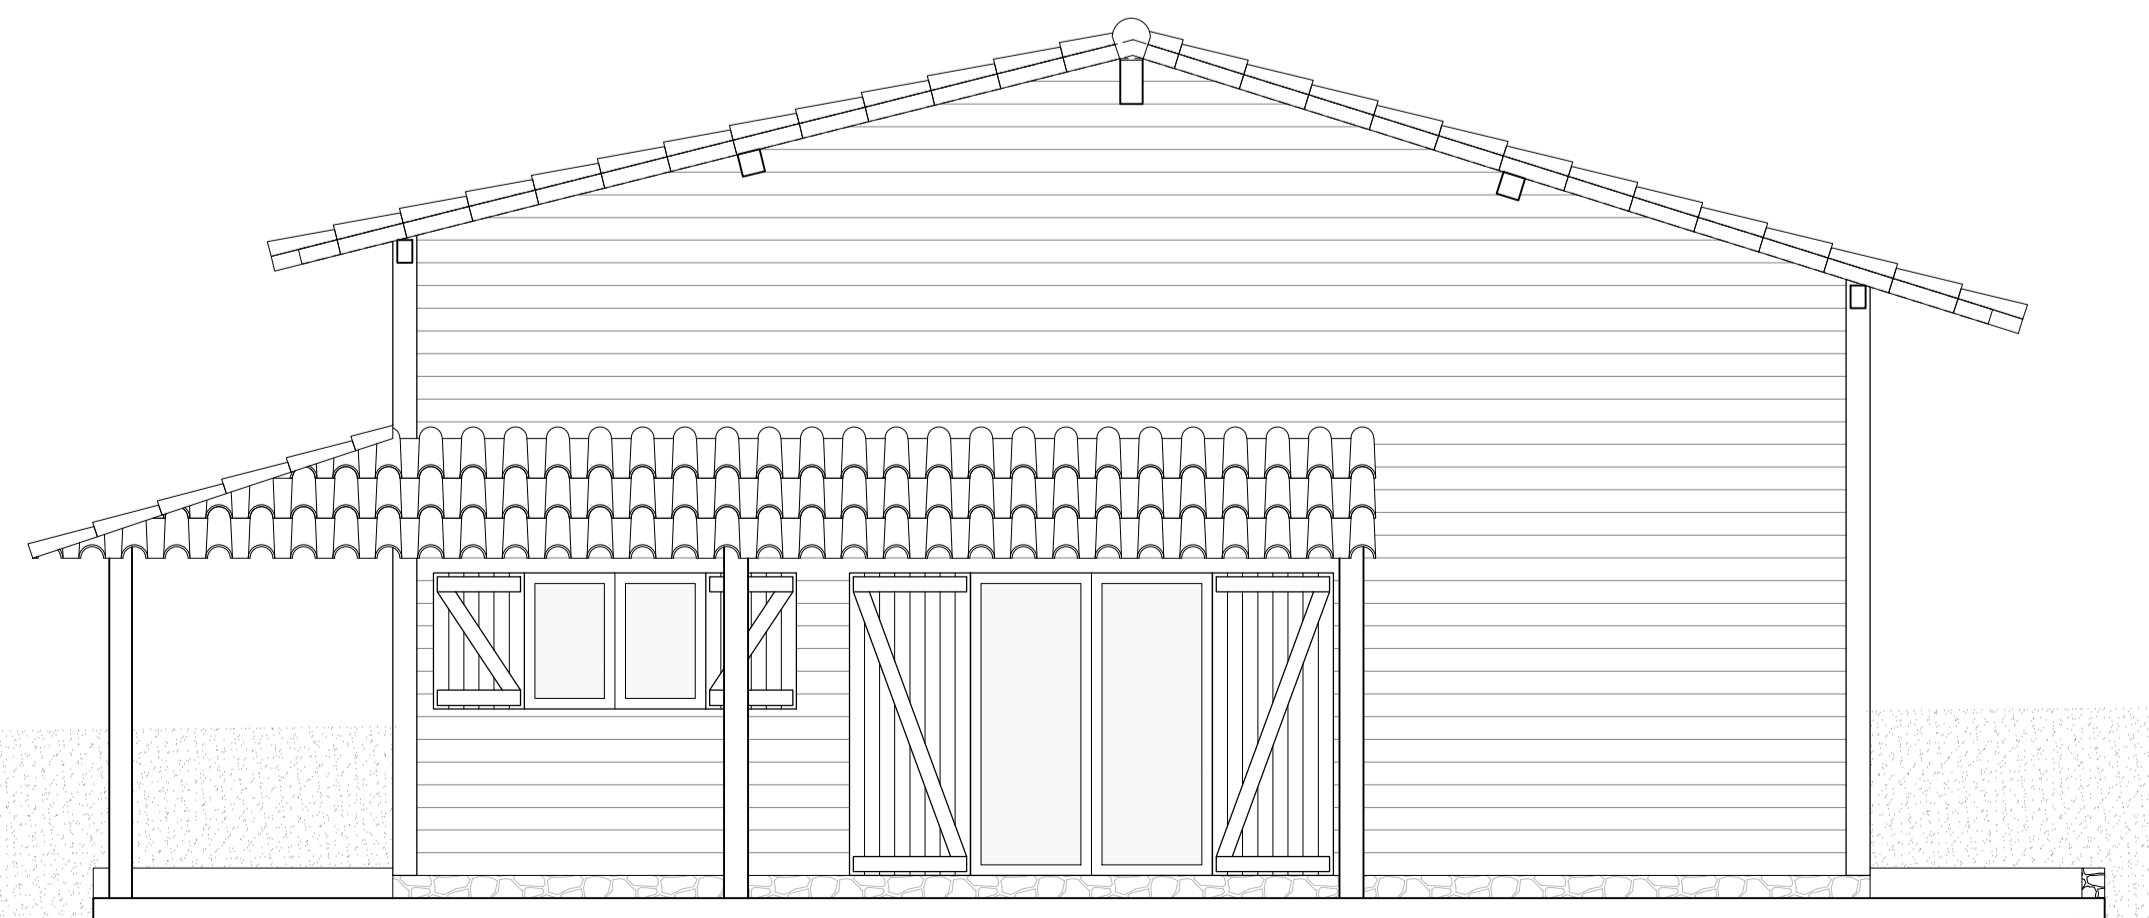

ALÇADO LATERAL DIREITO

Daniel Baixinho Soares
 Desenhador Projectista de Const. Civil
 Rua de Santiago, 50
 2830-528 Santiago dos Velhos
 916412509
 baixinhosoes@gmail.com
 architecture33.pt

Requerente:	Daniel Baixinho Soares	Registo:	----
Lócal:	Rua de Santiago - Santiago dos Velhos	Desenhou:	D.Baixinho
Obra:	Moradia Unifamiliar	Ó Técnico:	
Fase:	PROJECTO DE EXECUÇÃO	Data:	01.2012
Designação:	ALÇADOS	Escala:	1:50

Folha
E3