
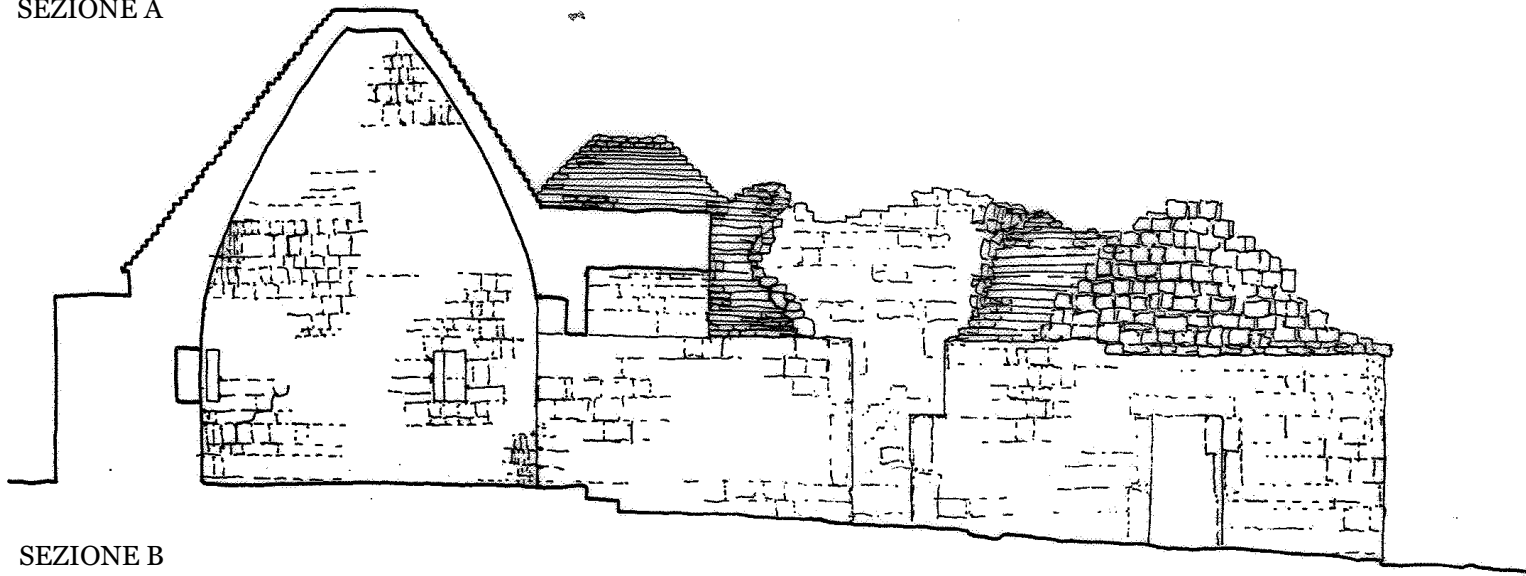


SEZIONE A

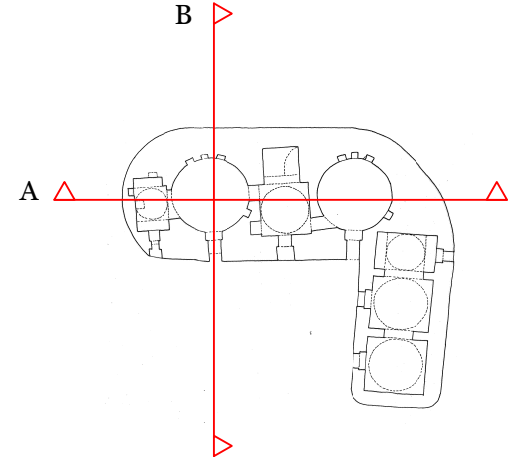

SEZIONE B

Riqualificazione Trullo Settarte – Ostuni Brindisi – STATO DI FATTO
Arch. Amelia Russo