



**ATTICO A · PROGETTO DI INTERNI**

alzato · scala 1:20 REV.2

**11**\_\_cucina

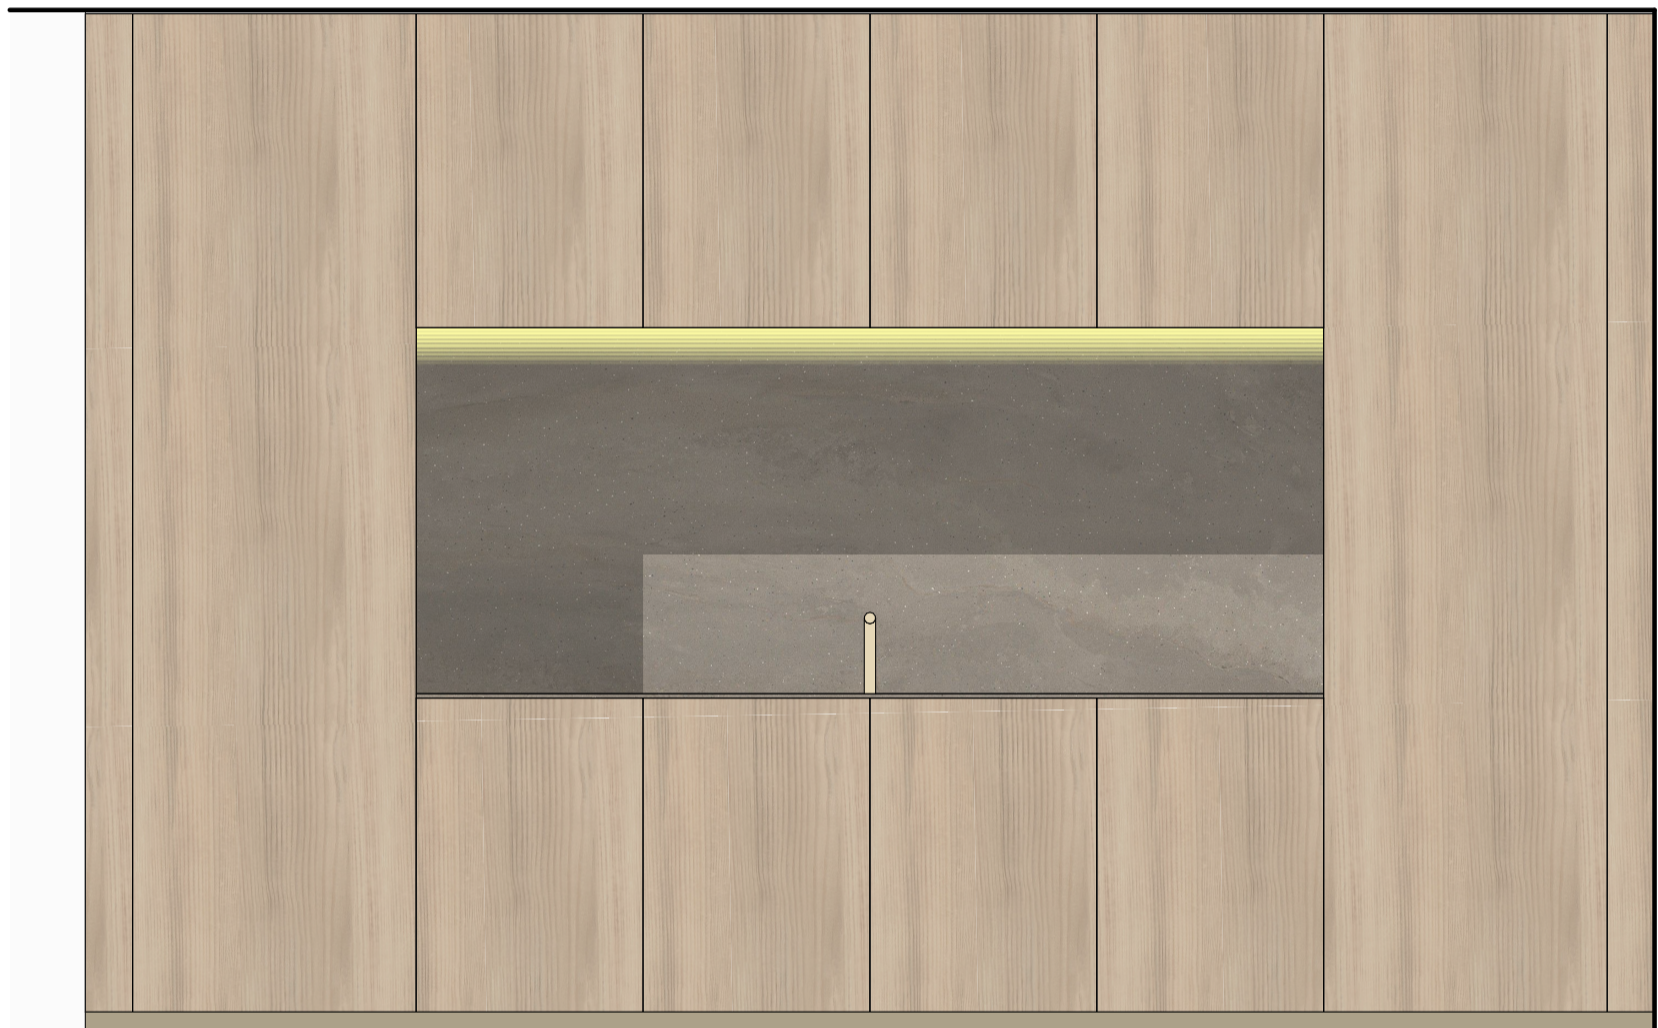

colonne

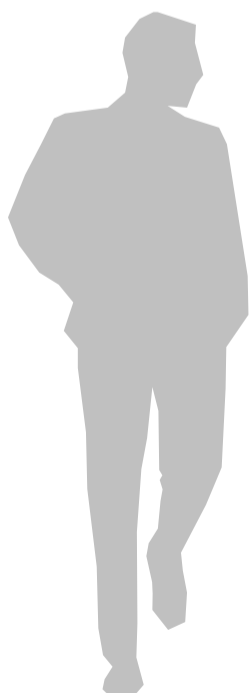

isola

