


**Especificaciones**

- 1.- Las curvas de nivel se especifican en el plano de terreno.
- 2.- Los cambios de nivel y los niveles naturales del terreno se indican.
- 3.- Cortes referidos a su plano correspondientes A-04
- 4.- Fachadas Referidas a su plano correspondiente A-05

**Simbología**

- Línea punteada - proyección de la losa.
- Cambio de Nivel
- Niveles de piso

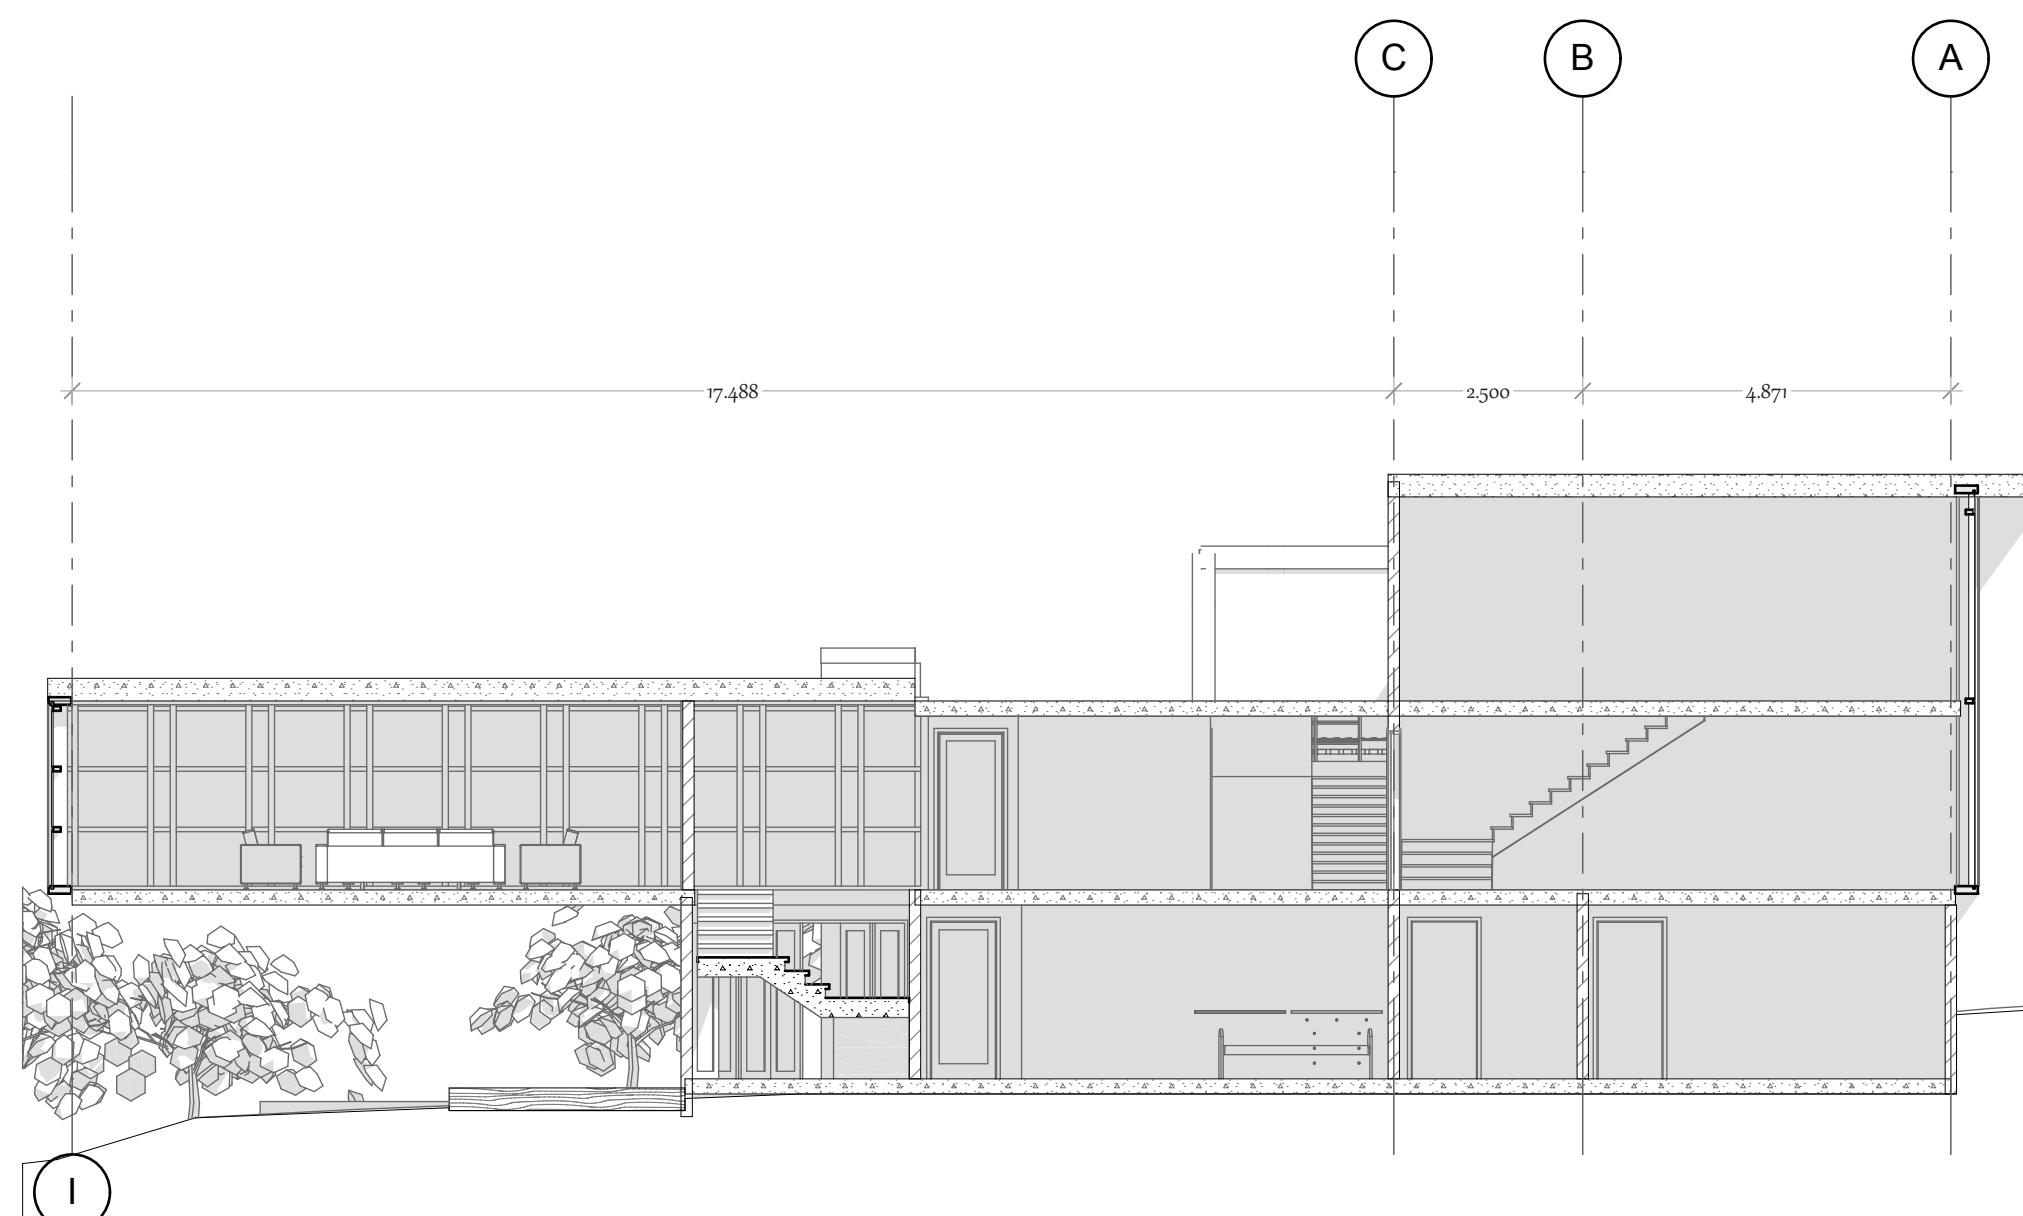

Proyecto: <b>Casa-Estudio</b>	
Ubicación: Av. Hidalgo 128. Col. San Lucas. cp. 04030 Delegación Coyoacan. México D.F.	
Ademir Pineda Enríquez	
Plano: Cortes	<b>A-06</b>
Partida: Arquitectónica	
Contacto: Calle Chontales m2 10 Lt 11 Colonia Ajusco. Delegación Coyoacán ademirg@hotmail.es Cel. (55) 54 02 92 78	

Revisó: <b>Alejandro Ruíz</b>		
Revisión	Versión	Fecha
		01-Oct-2012

Materia: **Proyectos IV**

Cotas: metros	Escala Gráfica
Escala: marcada	
Vo. Bo.	