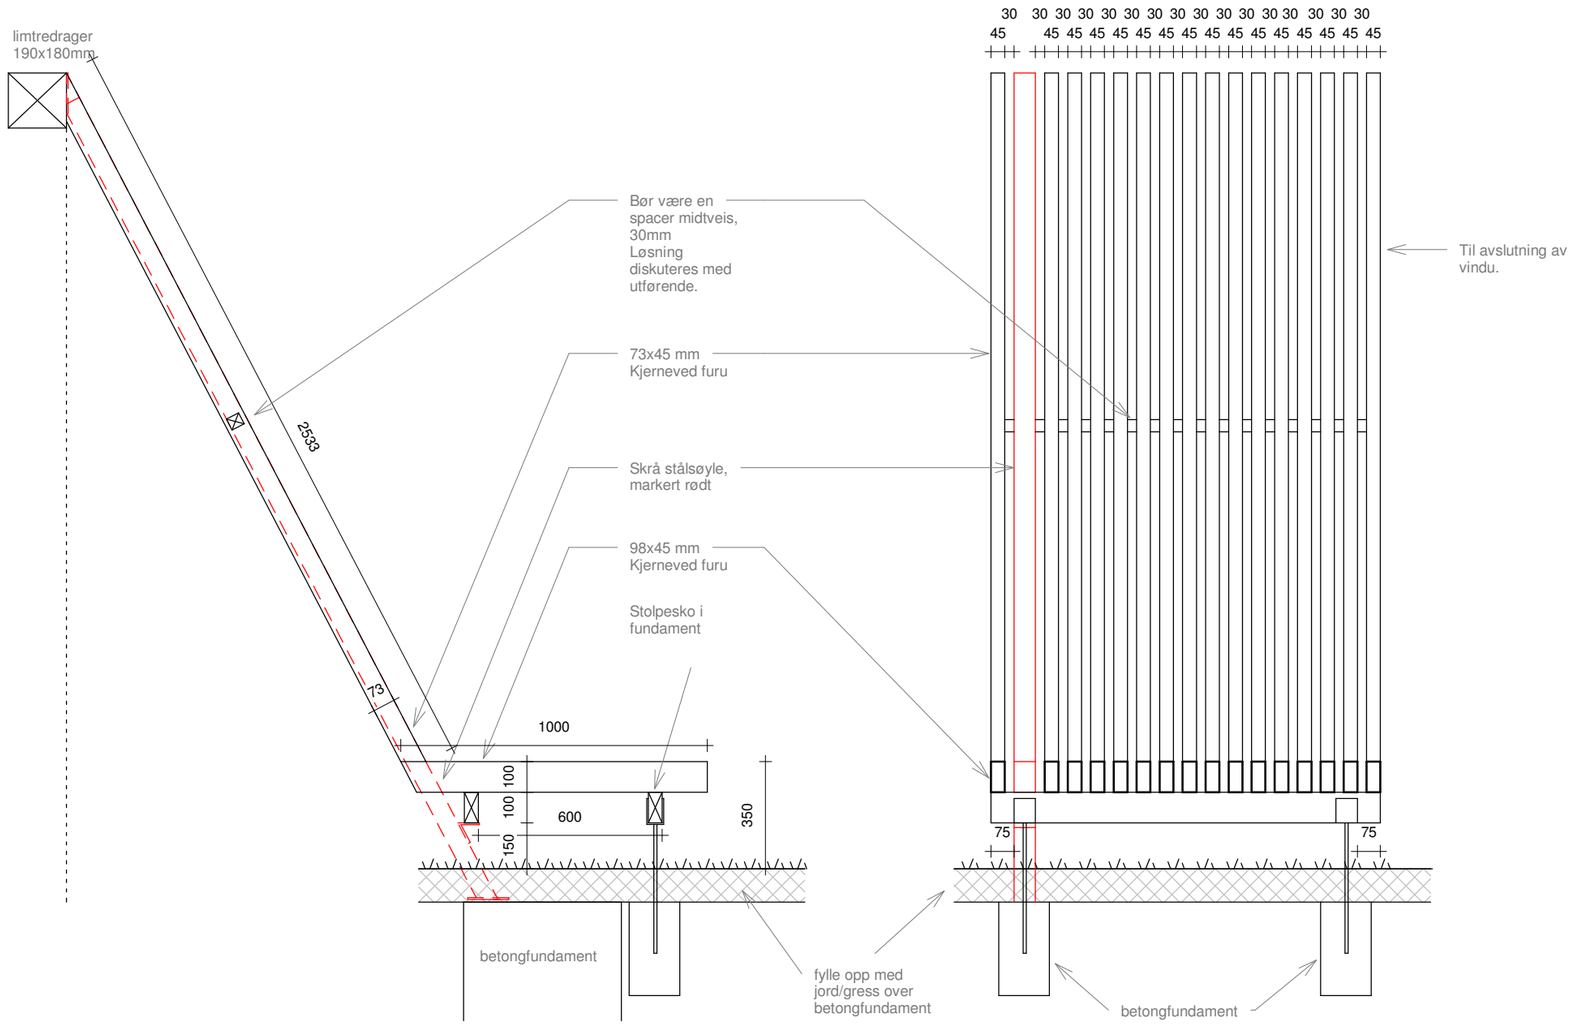
limtredrager
190x180mm
2533
73
1000
100
100
150
600
350
Bør være en spacer midtveis, 30mm Løsning diskuteres med utførende.
73x45 mm Kjerneved furu
Skrå stålsøyle, markert rødt
98x45 mm Kjerneved furu
Stolpesko i fundament
betongfundament
fylle opp med jord/gress over betongfundament
30 30 30 30 30 30 30 30 30 30 30 30 30 30 30 30
45 45 45 45 45 45 45 45 45 45 45 45 45 45 45 45
Til avslutning av vindu.
75
75
betongfundament