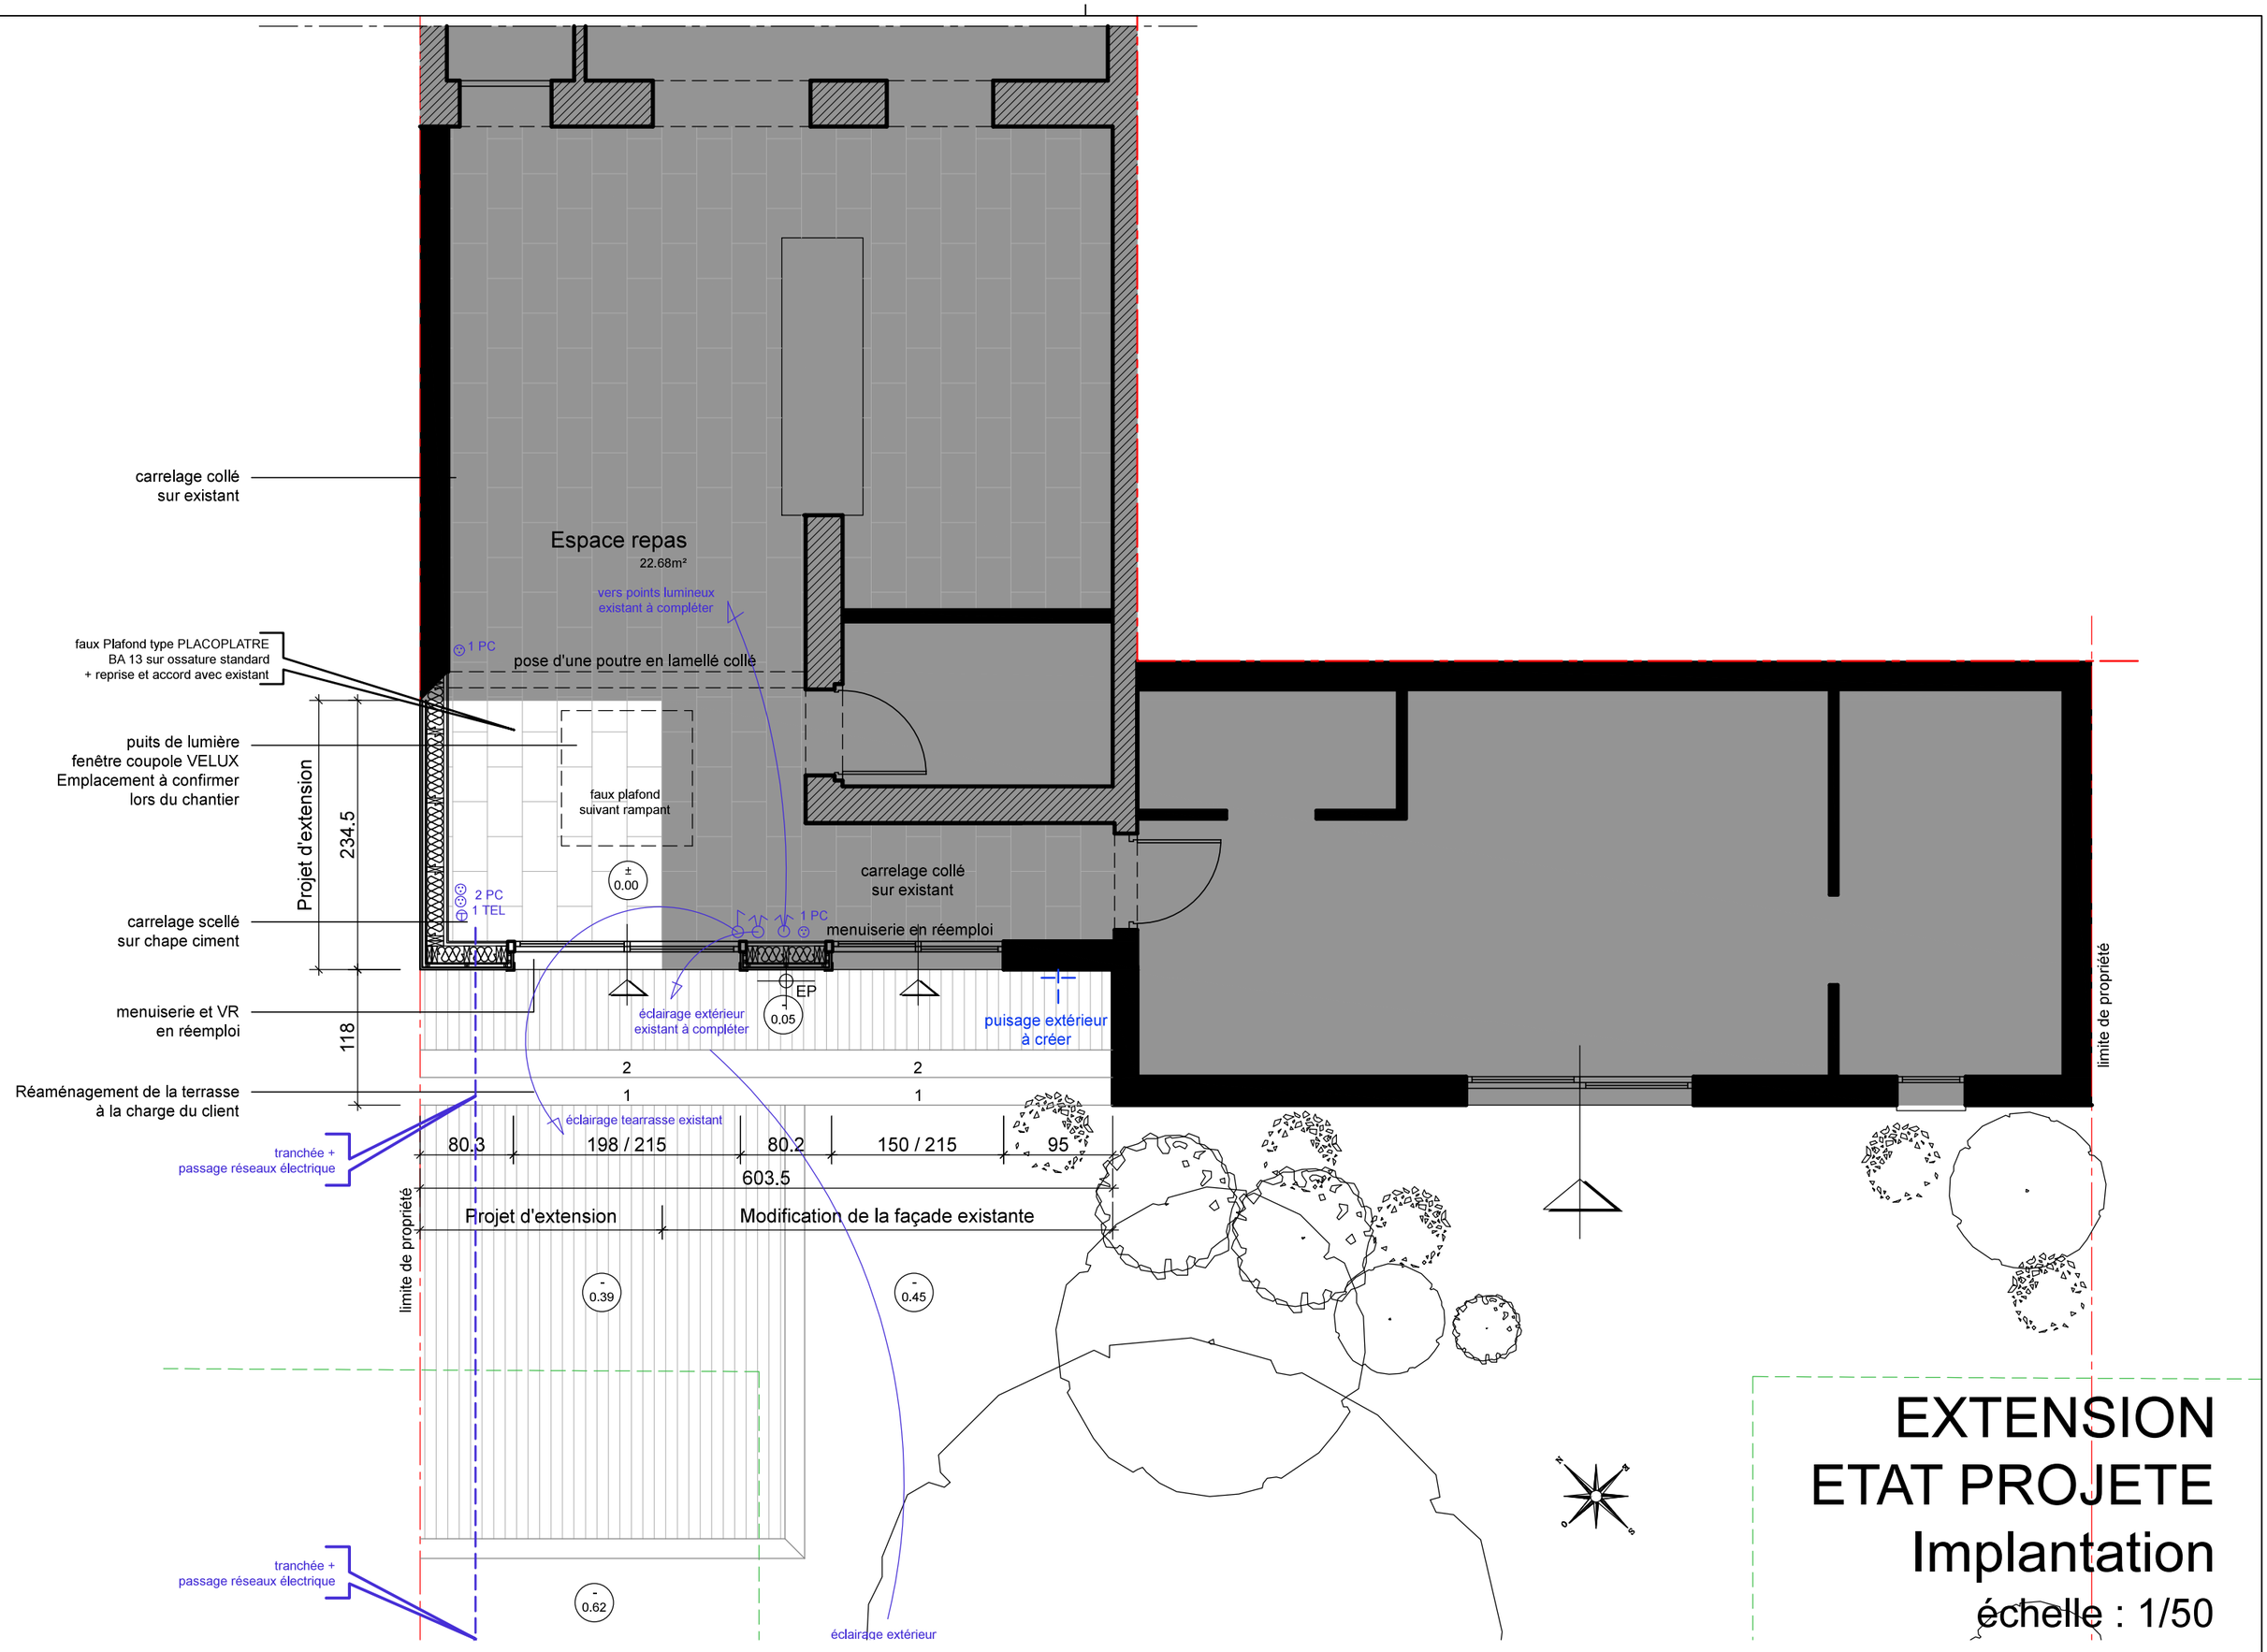

EXTENSION
ETAT PROJETE
Implantation

échelle : 1/50