


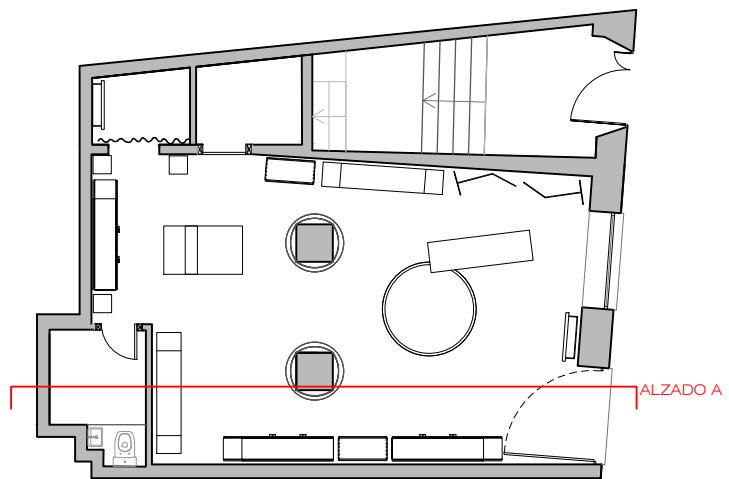

ALZADO A



PIEDRA PAPEL TIJERA

interiorismo

PE-02.2

Cliente: Sympathique
 Datos: Lagar 3
 Fecha: 14/10/2015

Versión: 02
 Plano: Alzado A
 Escala: 1/40

Helena Puig
 helena@pptinteriorismo.com
 T+34 630 42.72.96
 www.pptinteriorismo.com