MOBILIÁRIO Porta da Varanda
escala 1:20

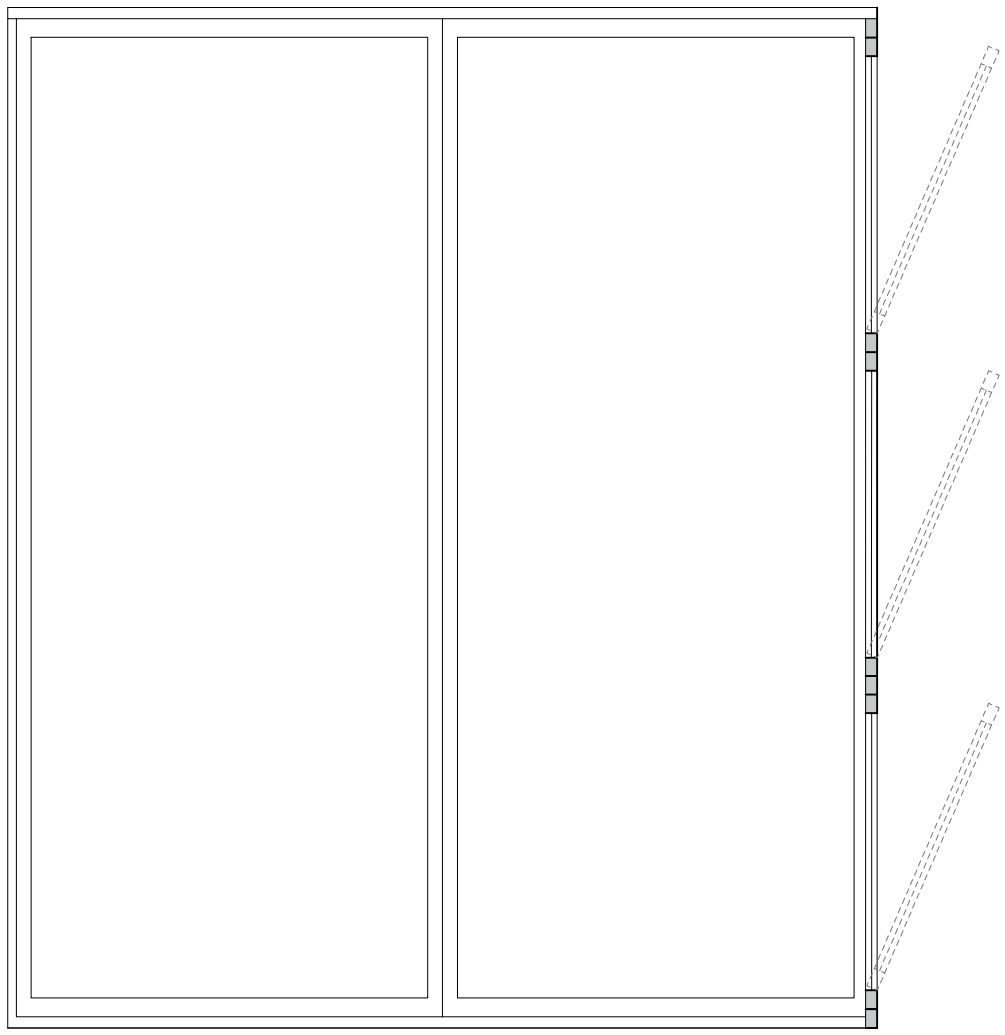

Corte B - B'

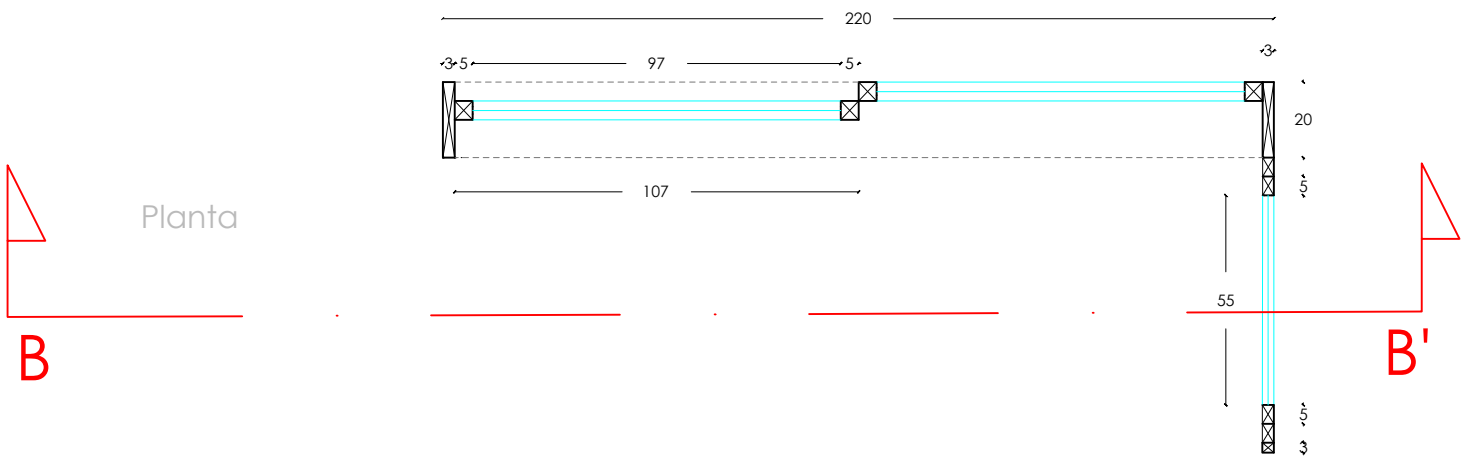

Planta

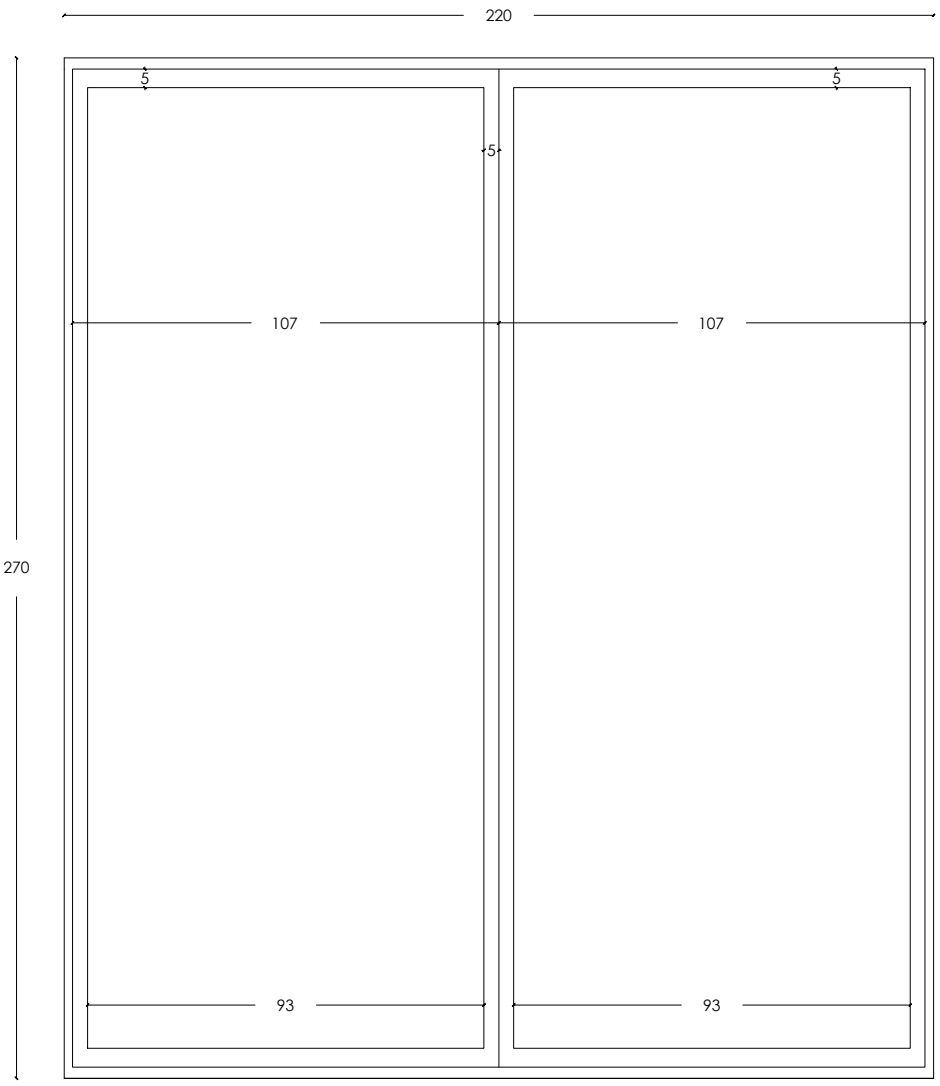

Vista da Porta de Entrada

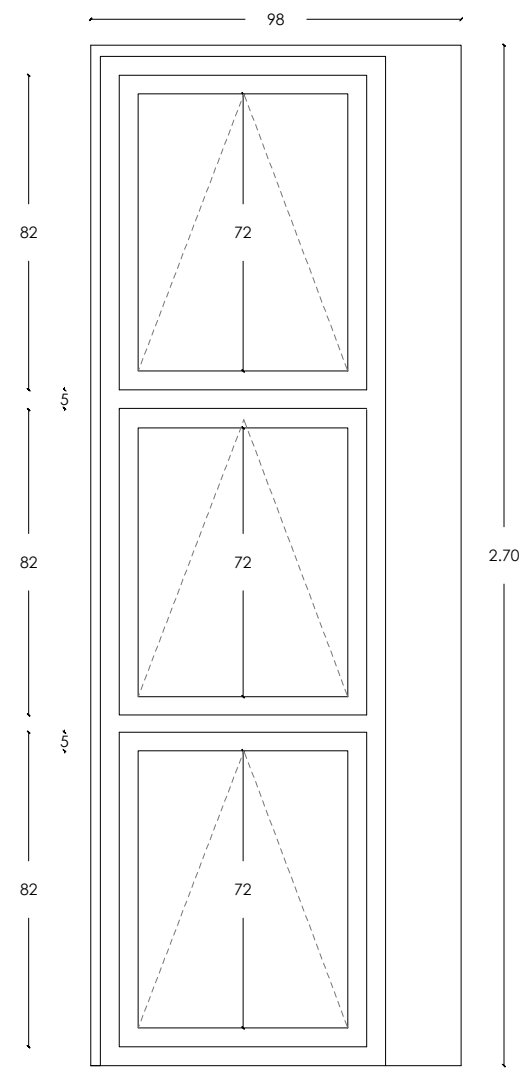

Vista da Apartir da Cama

RAMOSCASTELLANO ARQUITECTOS
Avenida 5 de Julho,18, Mindelo, 50123
tlm. 9975480 tlm. 9825632
www.ramoscastellano.com

MOBILIÁRIO Porta da Varanda

escala 1:20

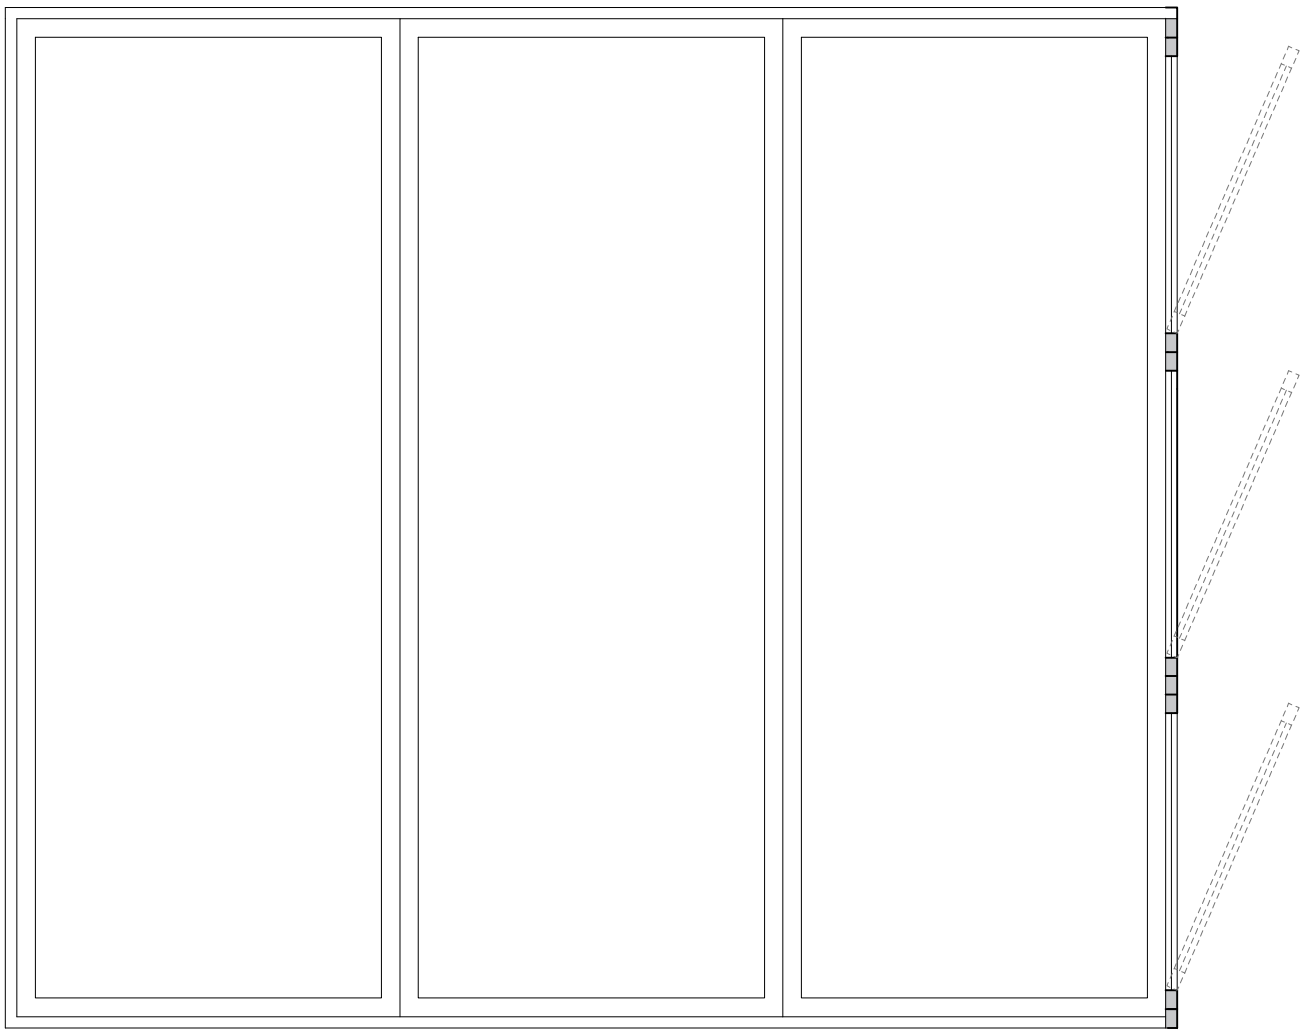

Corte B - B'

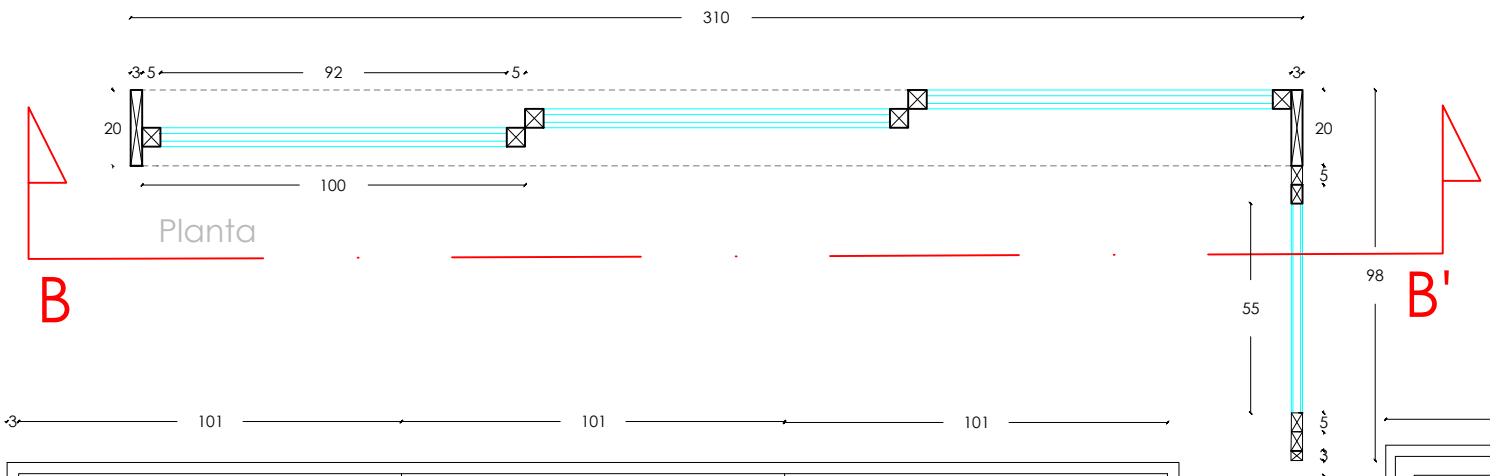

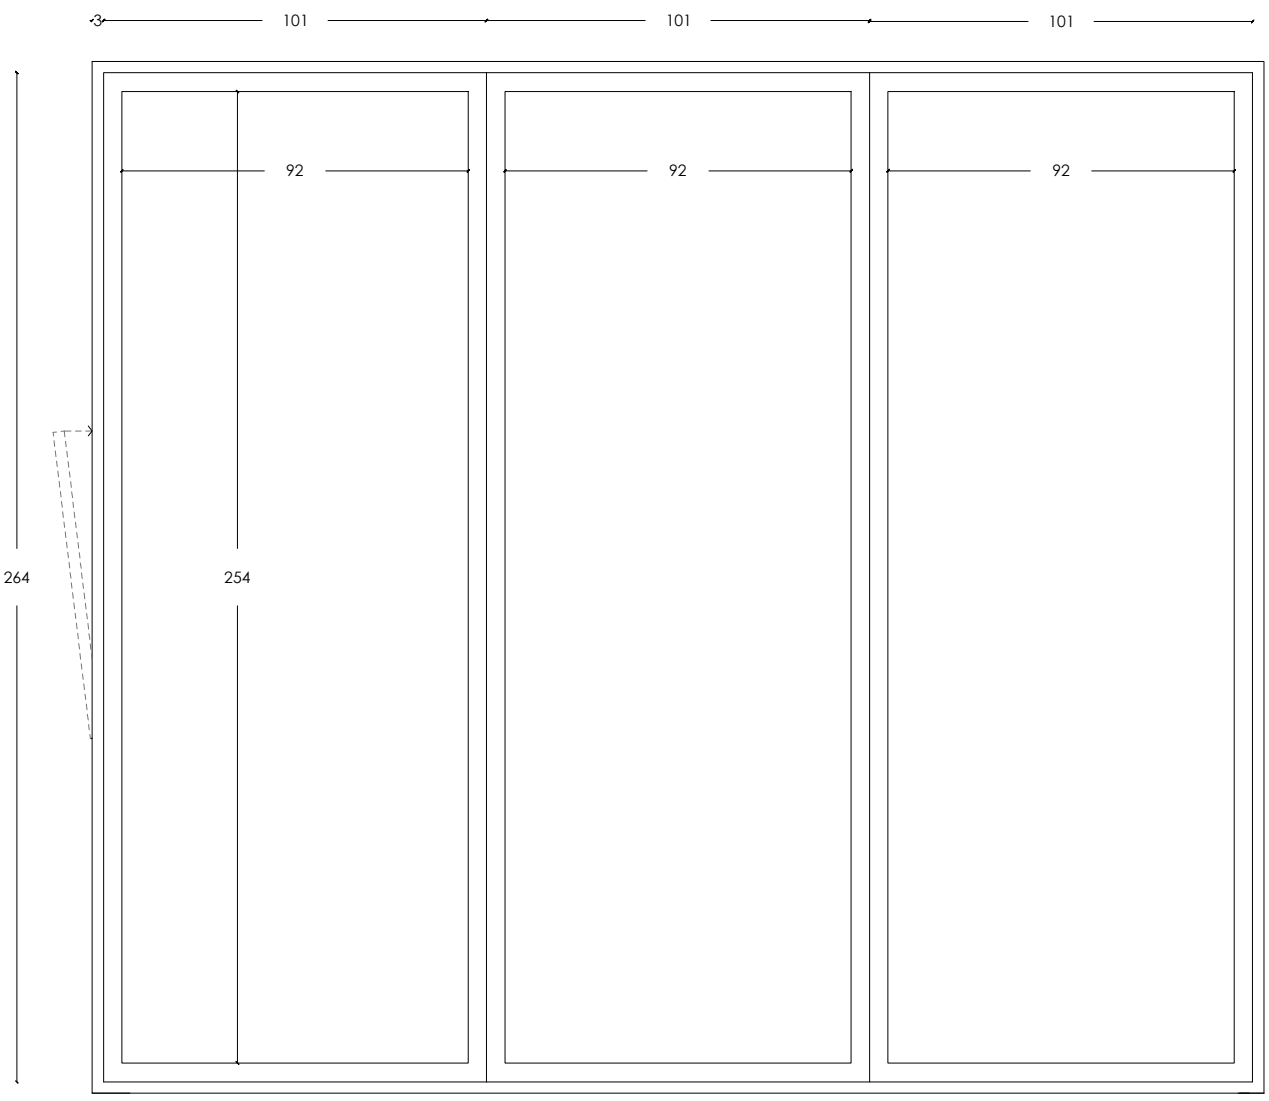

Vista da Porta de Entrada

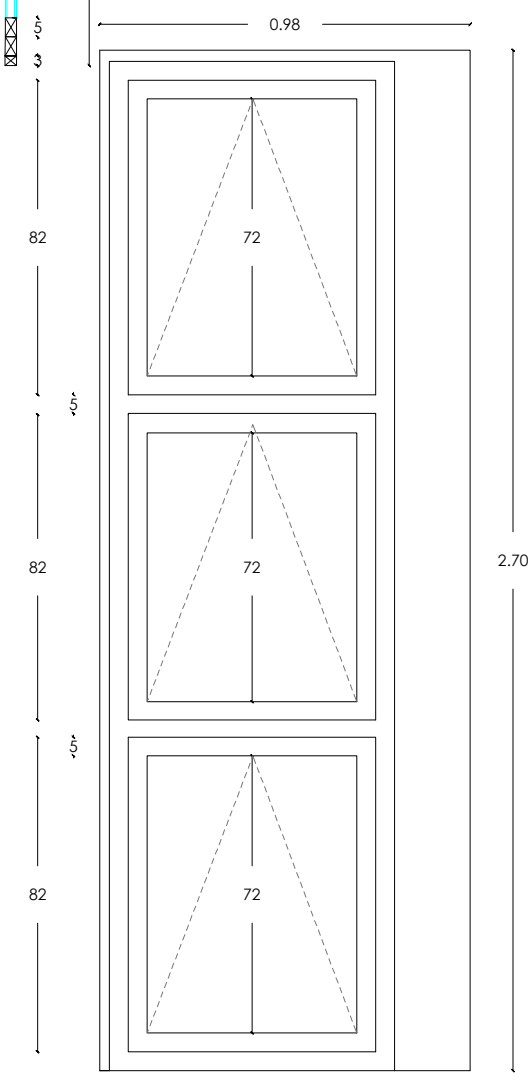

Vista da Apartir da Cama

RAMOSCASTELLANO ARQUITECTOS
Avenida 5 de Julho,18, Mindelo, 50123
tlm. 9975480 tlm. 9825632
www.ramoscastellano.com

MOBILIÁRIO Porta da Varanda
escala 1:20

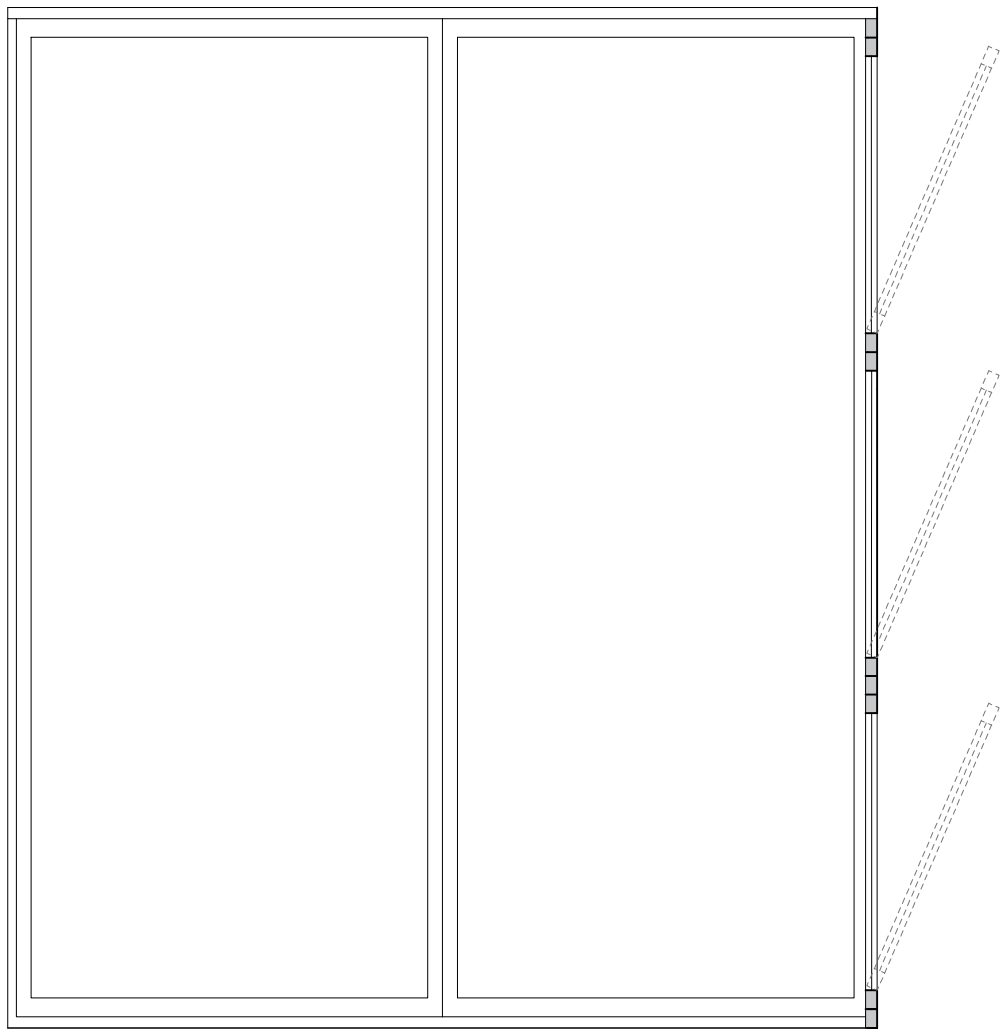

Corte B - B'

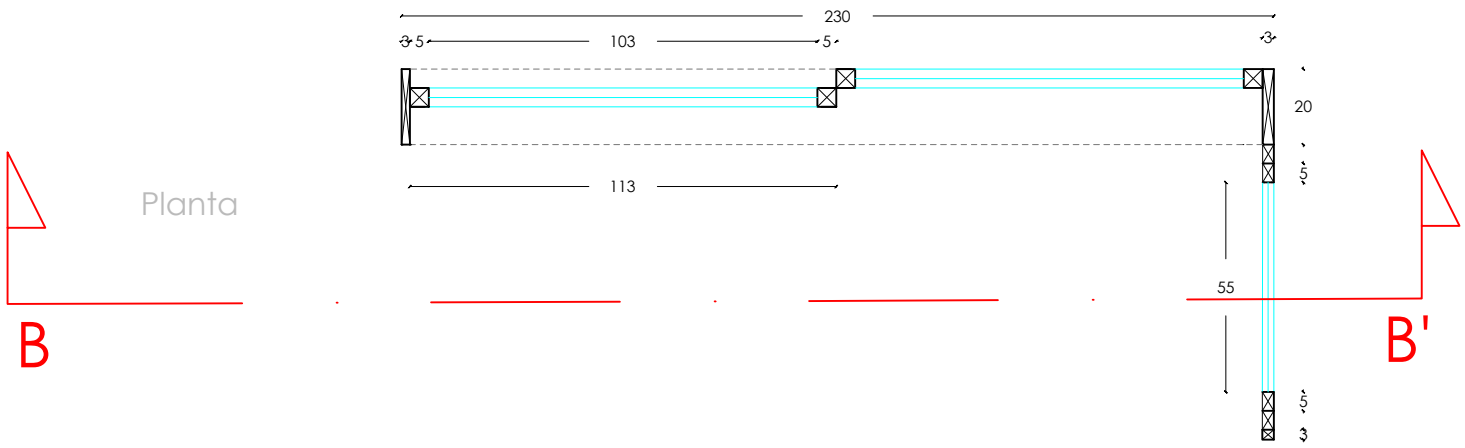

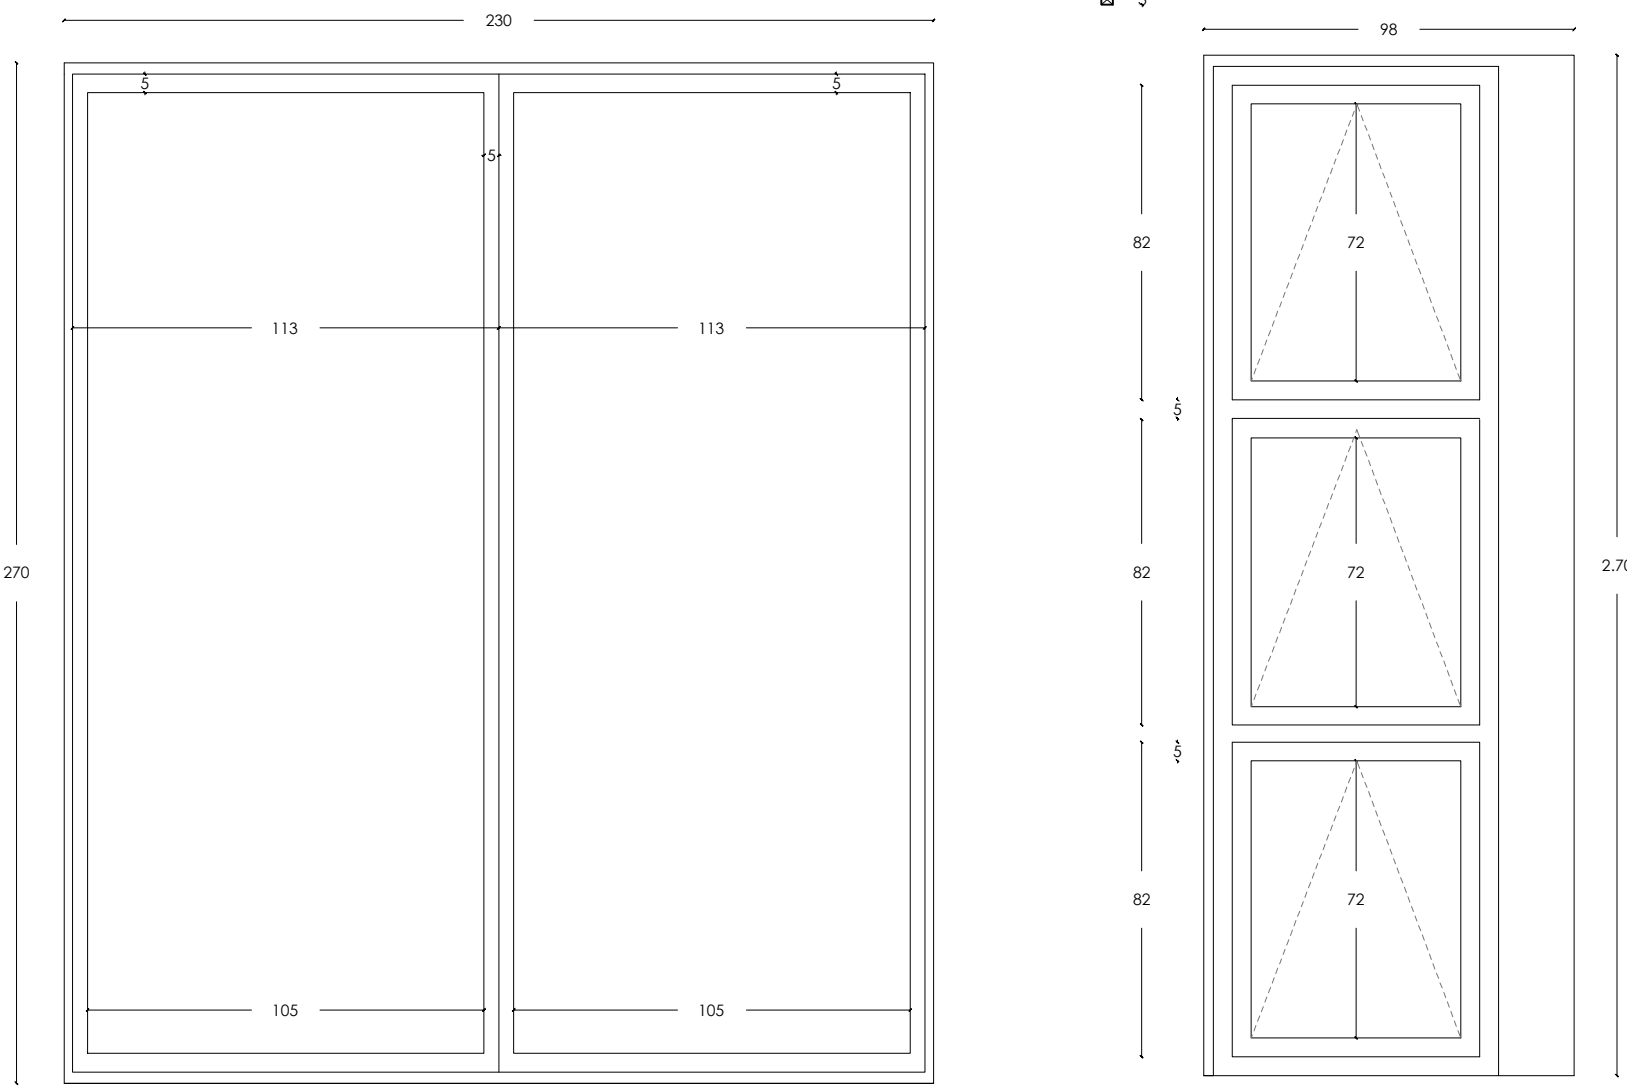

Vista da Porta de Entrada

Vista da Apartir da Cama

RAMOSCASTELLANO ARQUITECTOS
Avenida 5 de Julho,18, Mindelo, 50123
tlm. 9975480 tlm. 9825632
www.ramoscastellano.com