



FACHADA AL MAR

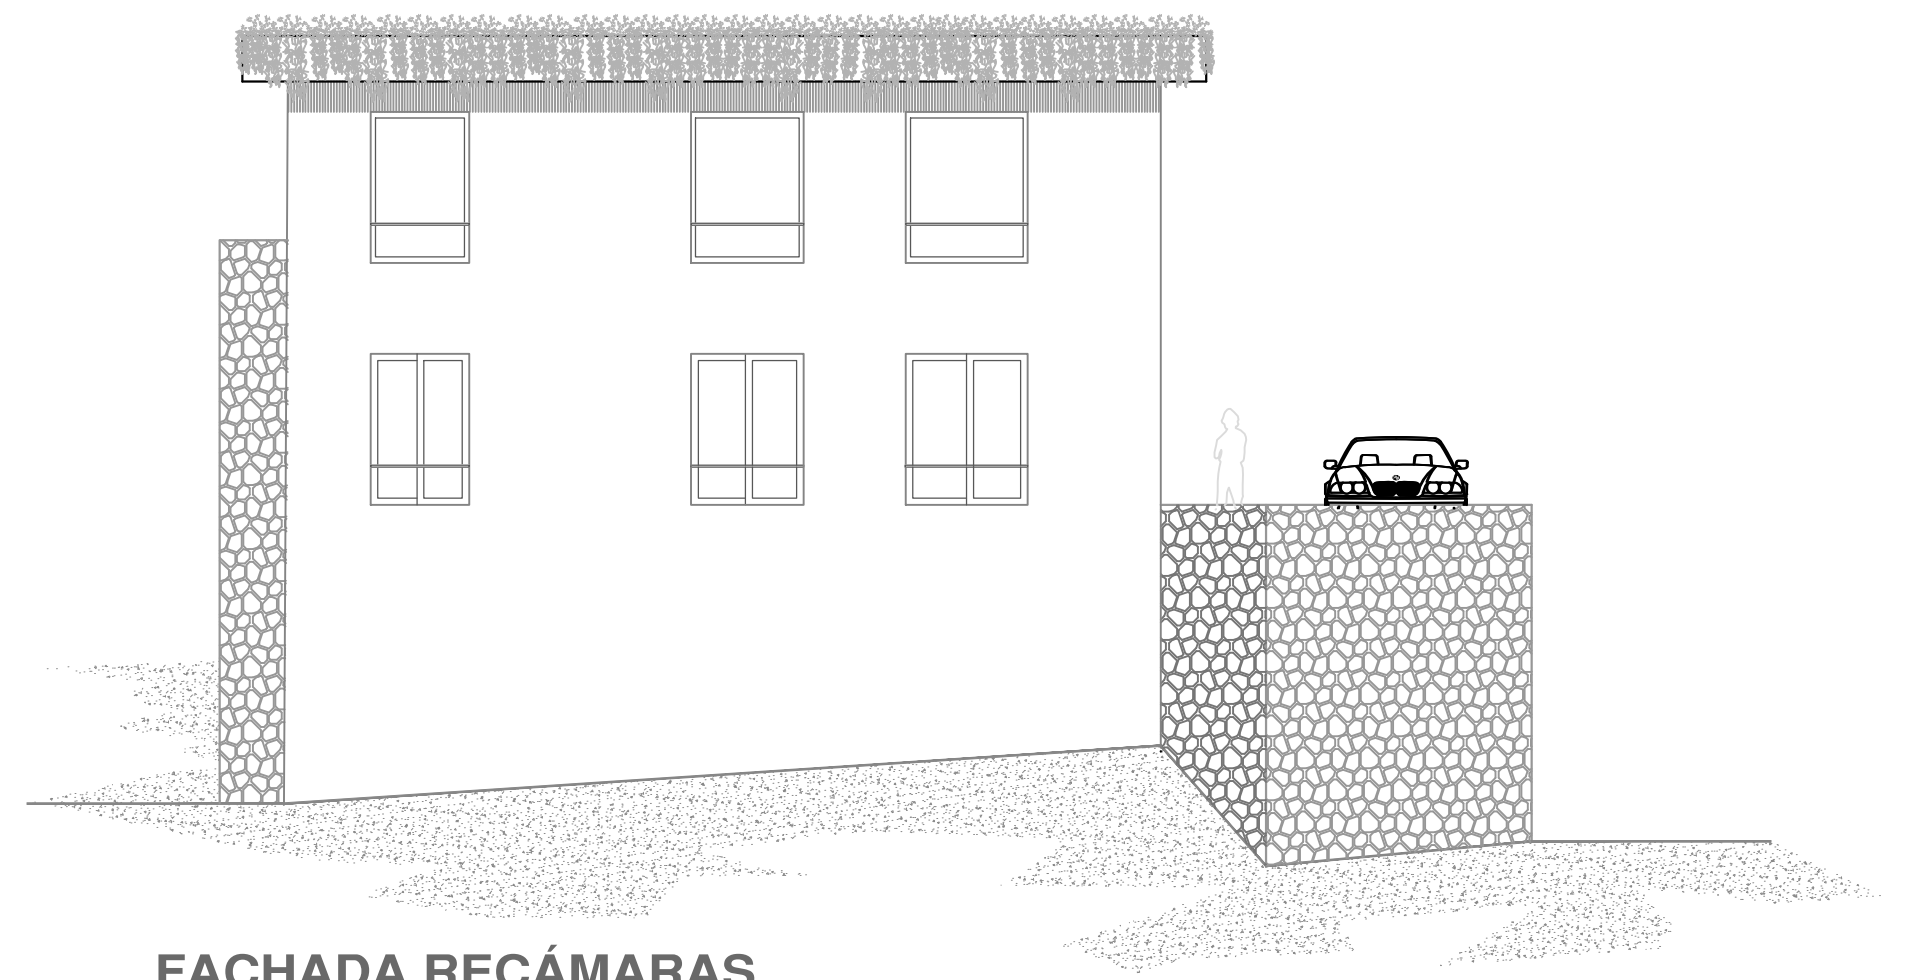

FACHADA RECÁMARAS

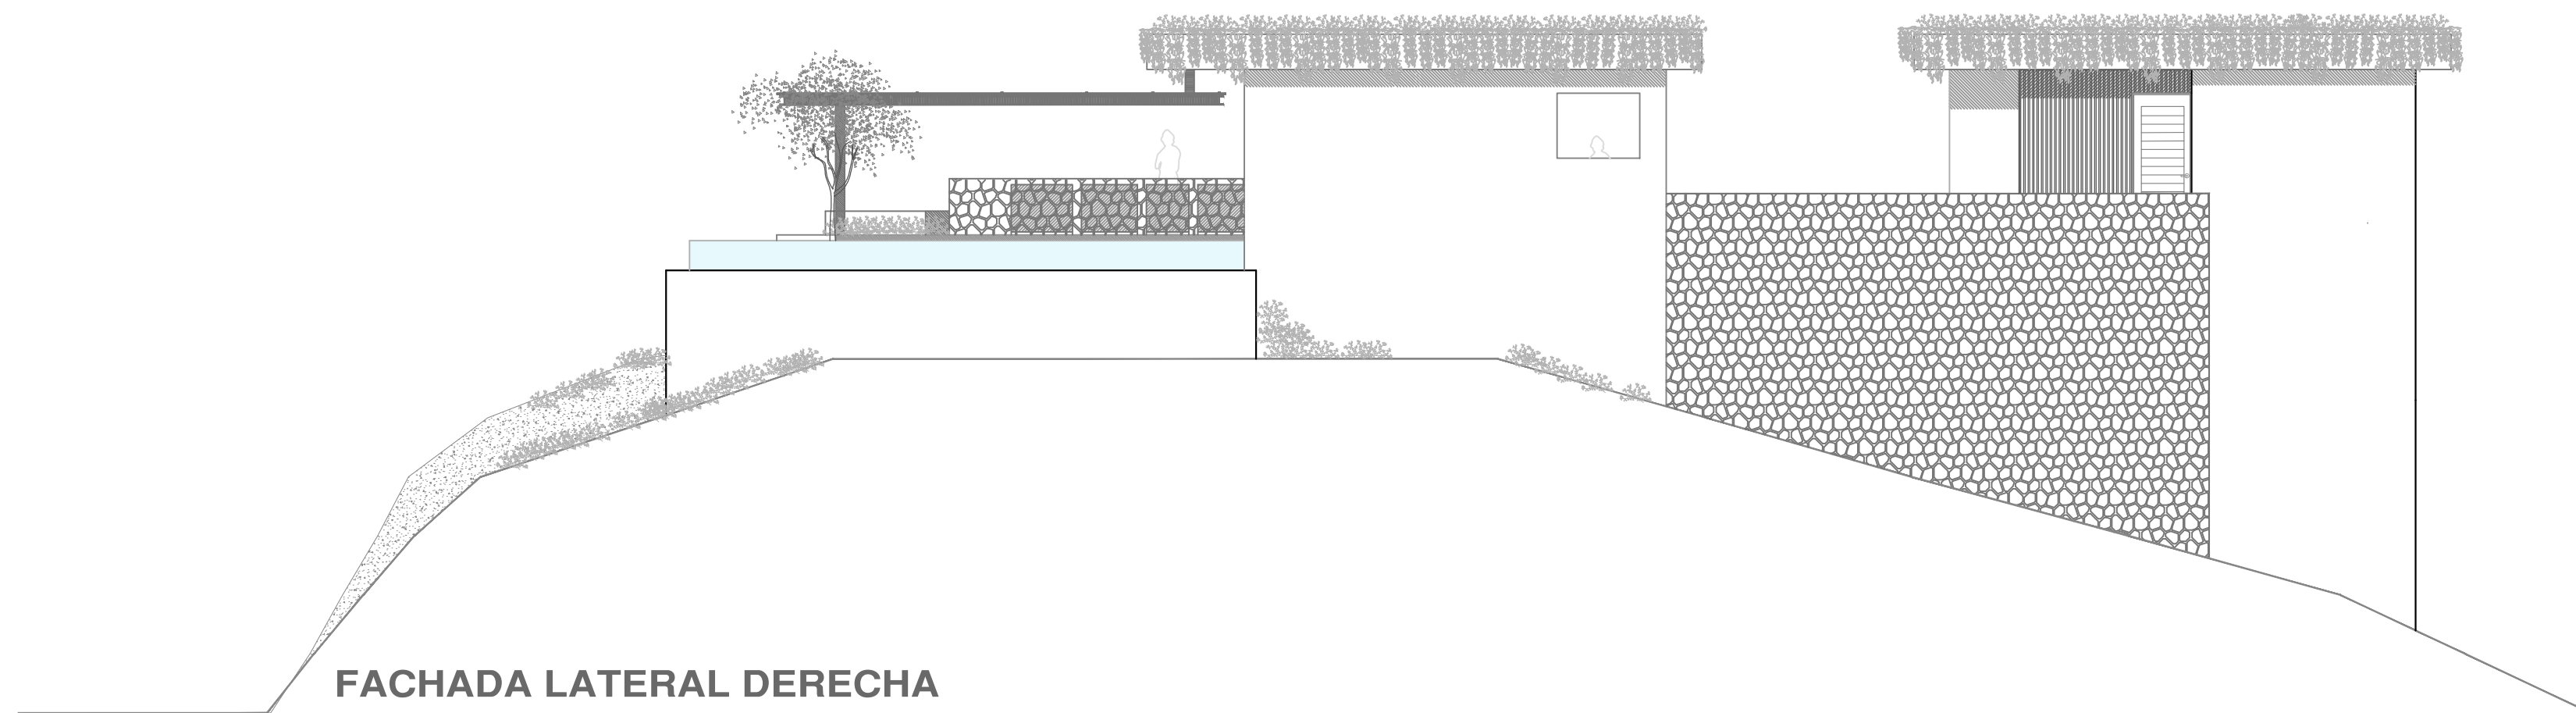

FACHADA LATERAL DERECHA