

공사명 PROJECT TITLE

특기 사항 NOTE

| 수정 및 제출내용 ISSUES & REVISION | | 일자 DATE |
|--------------------------------|-------------------|------------|
| 번호 NO. | 내용 DESCRIPTION | |
| | | |
| | | |
| | | |
| | | |


SEOINN DESIGN GROUP
세인

(주) 세인 종합건축사사무소
서울특별시 서초구 반포4동 107-24
서초구 건축사사무소 316호 대표 최동규
FAX. 536-8425 TEL. 532-1861

| 구분 | 검토 | 승인 | 비고 |
|-------------------|-------|-------|--------|
| DRAWN | CHECK | APPR. | REMARK |
| 건축 ARCHITECT | | | |
| 구조 STRUCTURAL | | | |
| 기계 MECHANICAL | | | |
| 전기 ELECTRICAL | | | |
| 기계 ENGINEERING | | | |
| 조경 LANDSCAPE | | | |
| 인테리어 INTERIOR | | | |

도면명 DRAWING TITLE

| | |
|---------------------|---------------------|
| 일자 DATE | 공사번호 PROJECT NO. |
| 축척 SCALE | 인력번호 SHEET NO. |
| 도면번호 DRAWING NO. | |

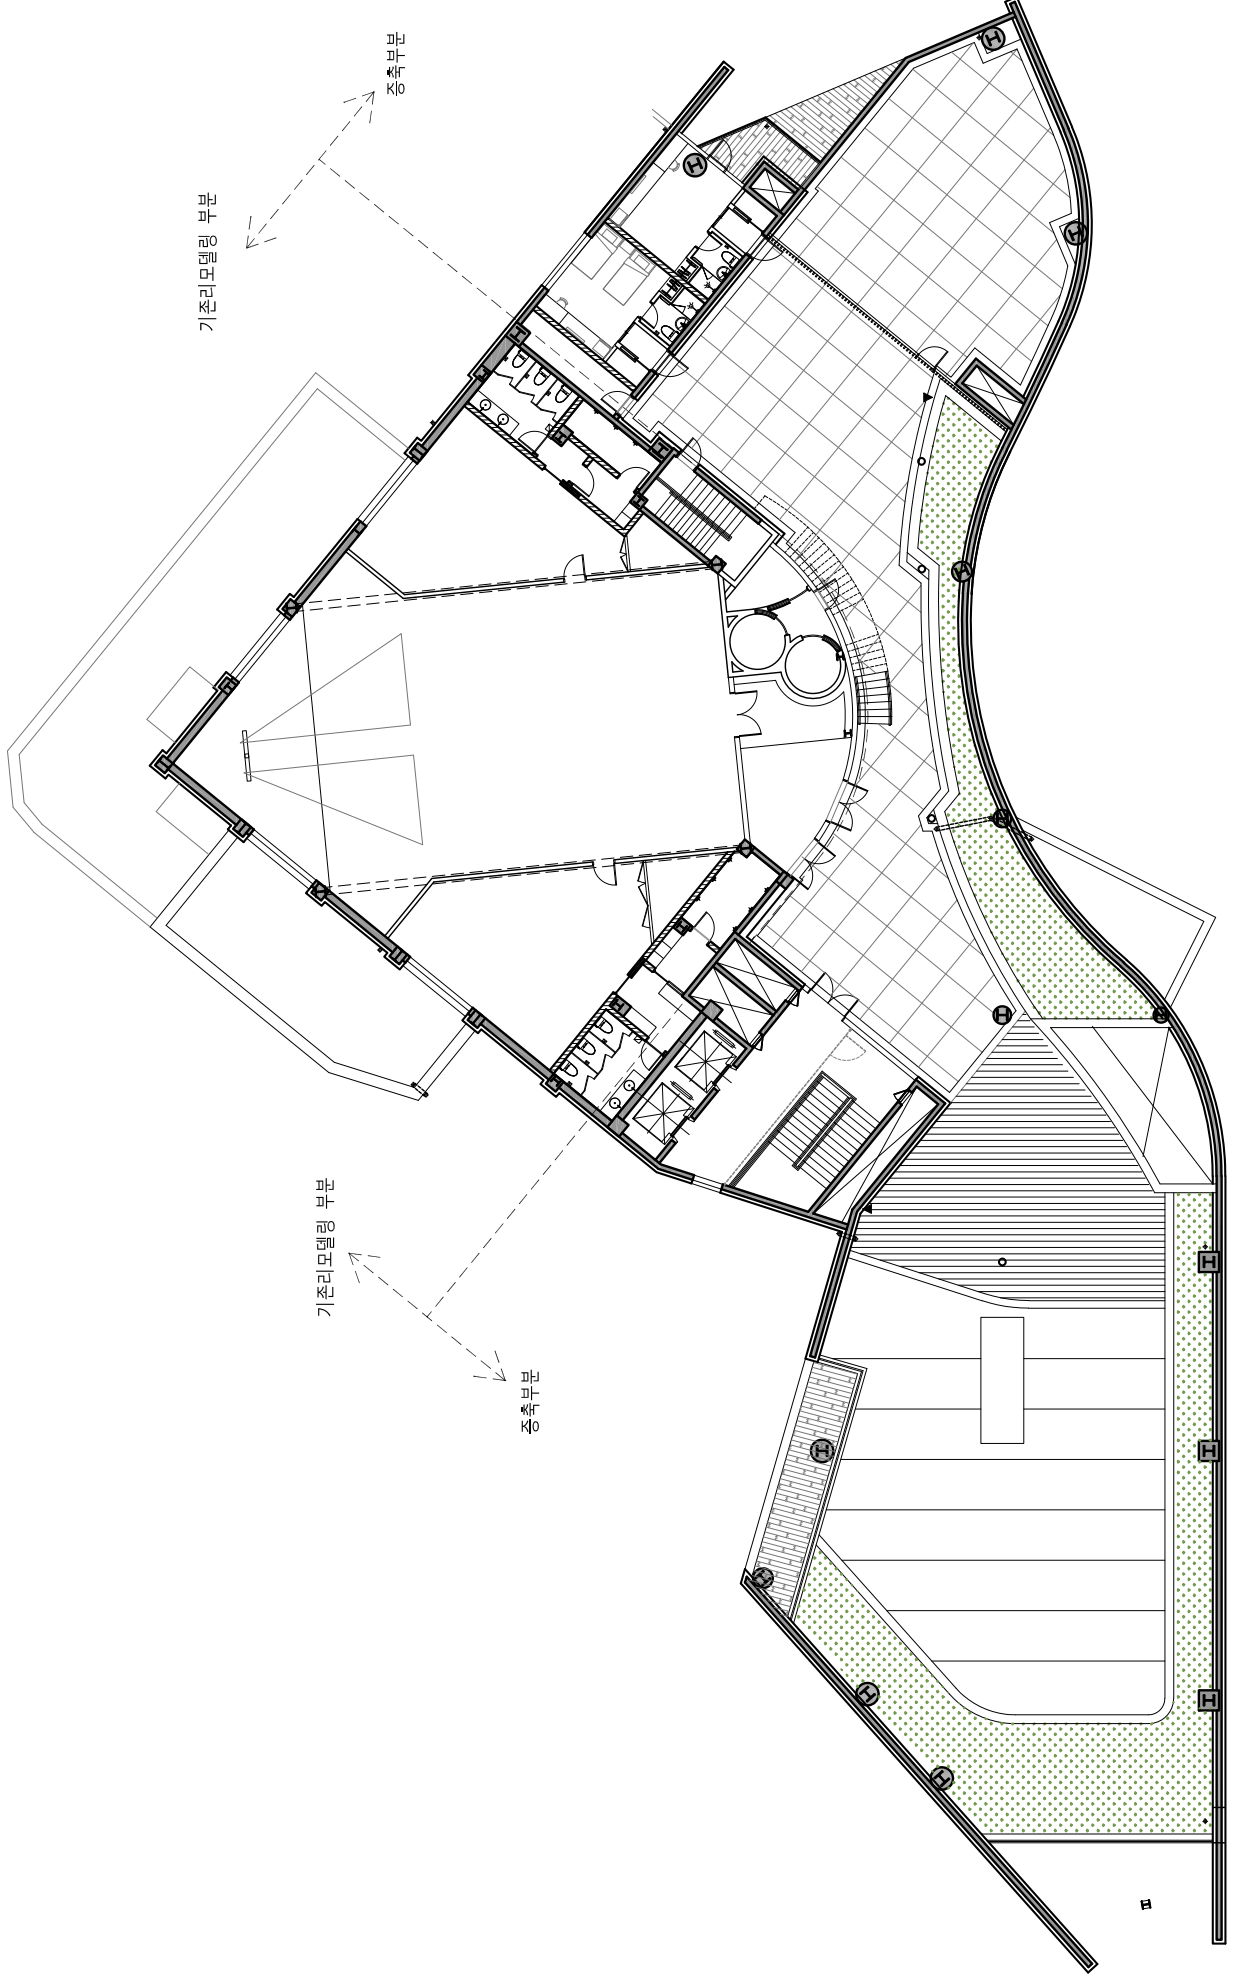

기존리모델링 부분
증축부분

기존리모델링 부분
증축부분