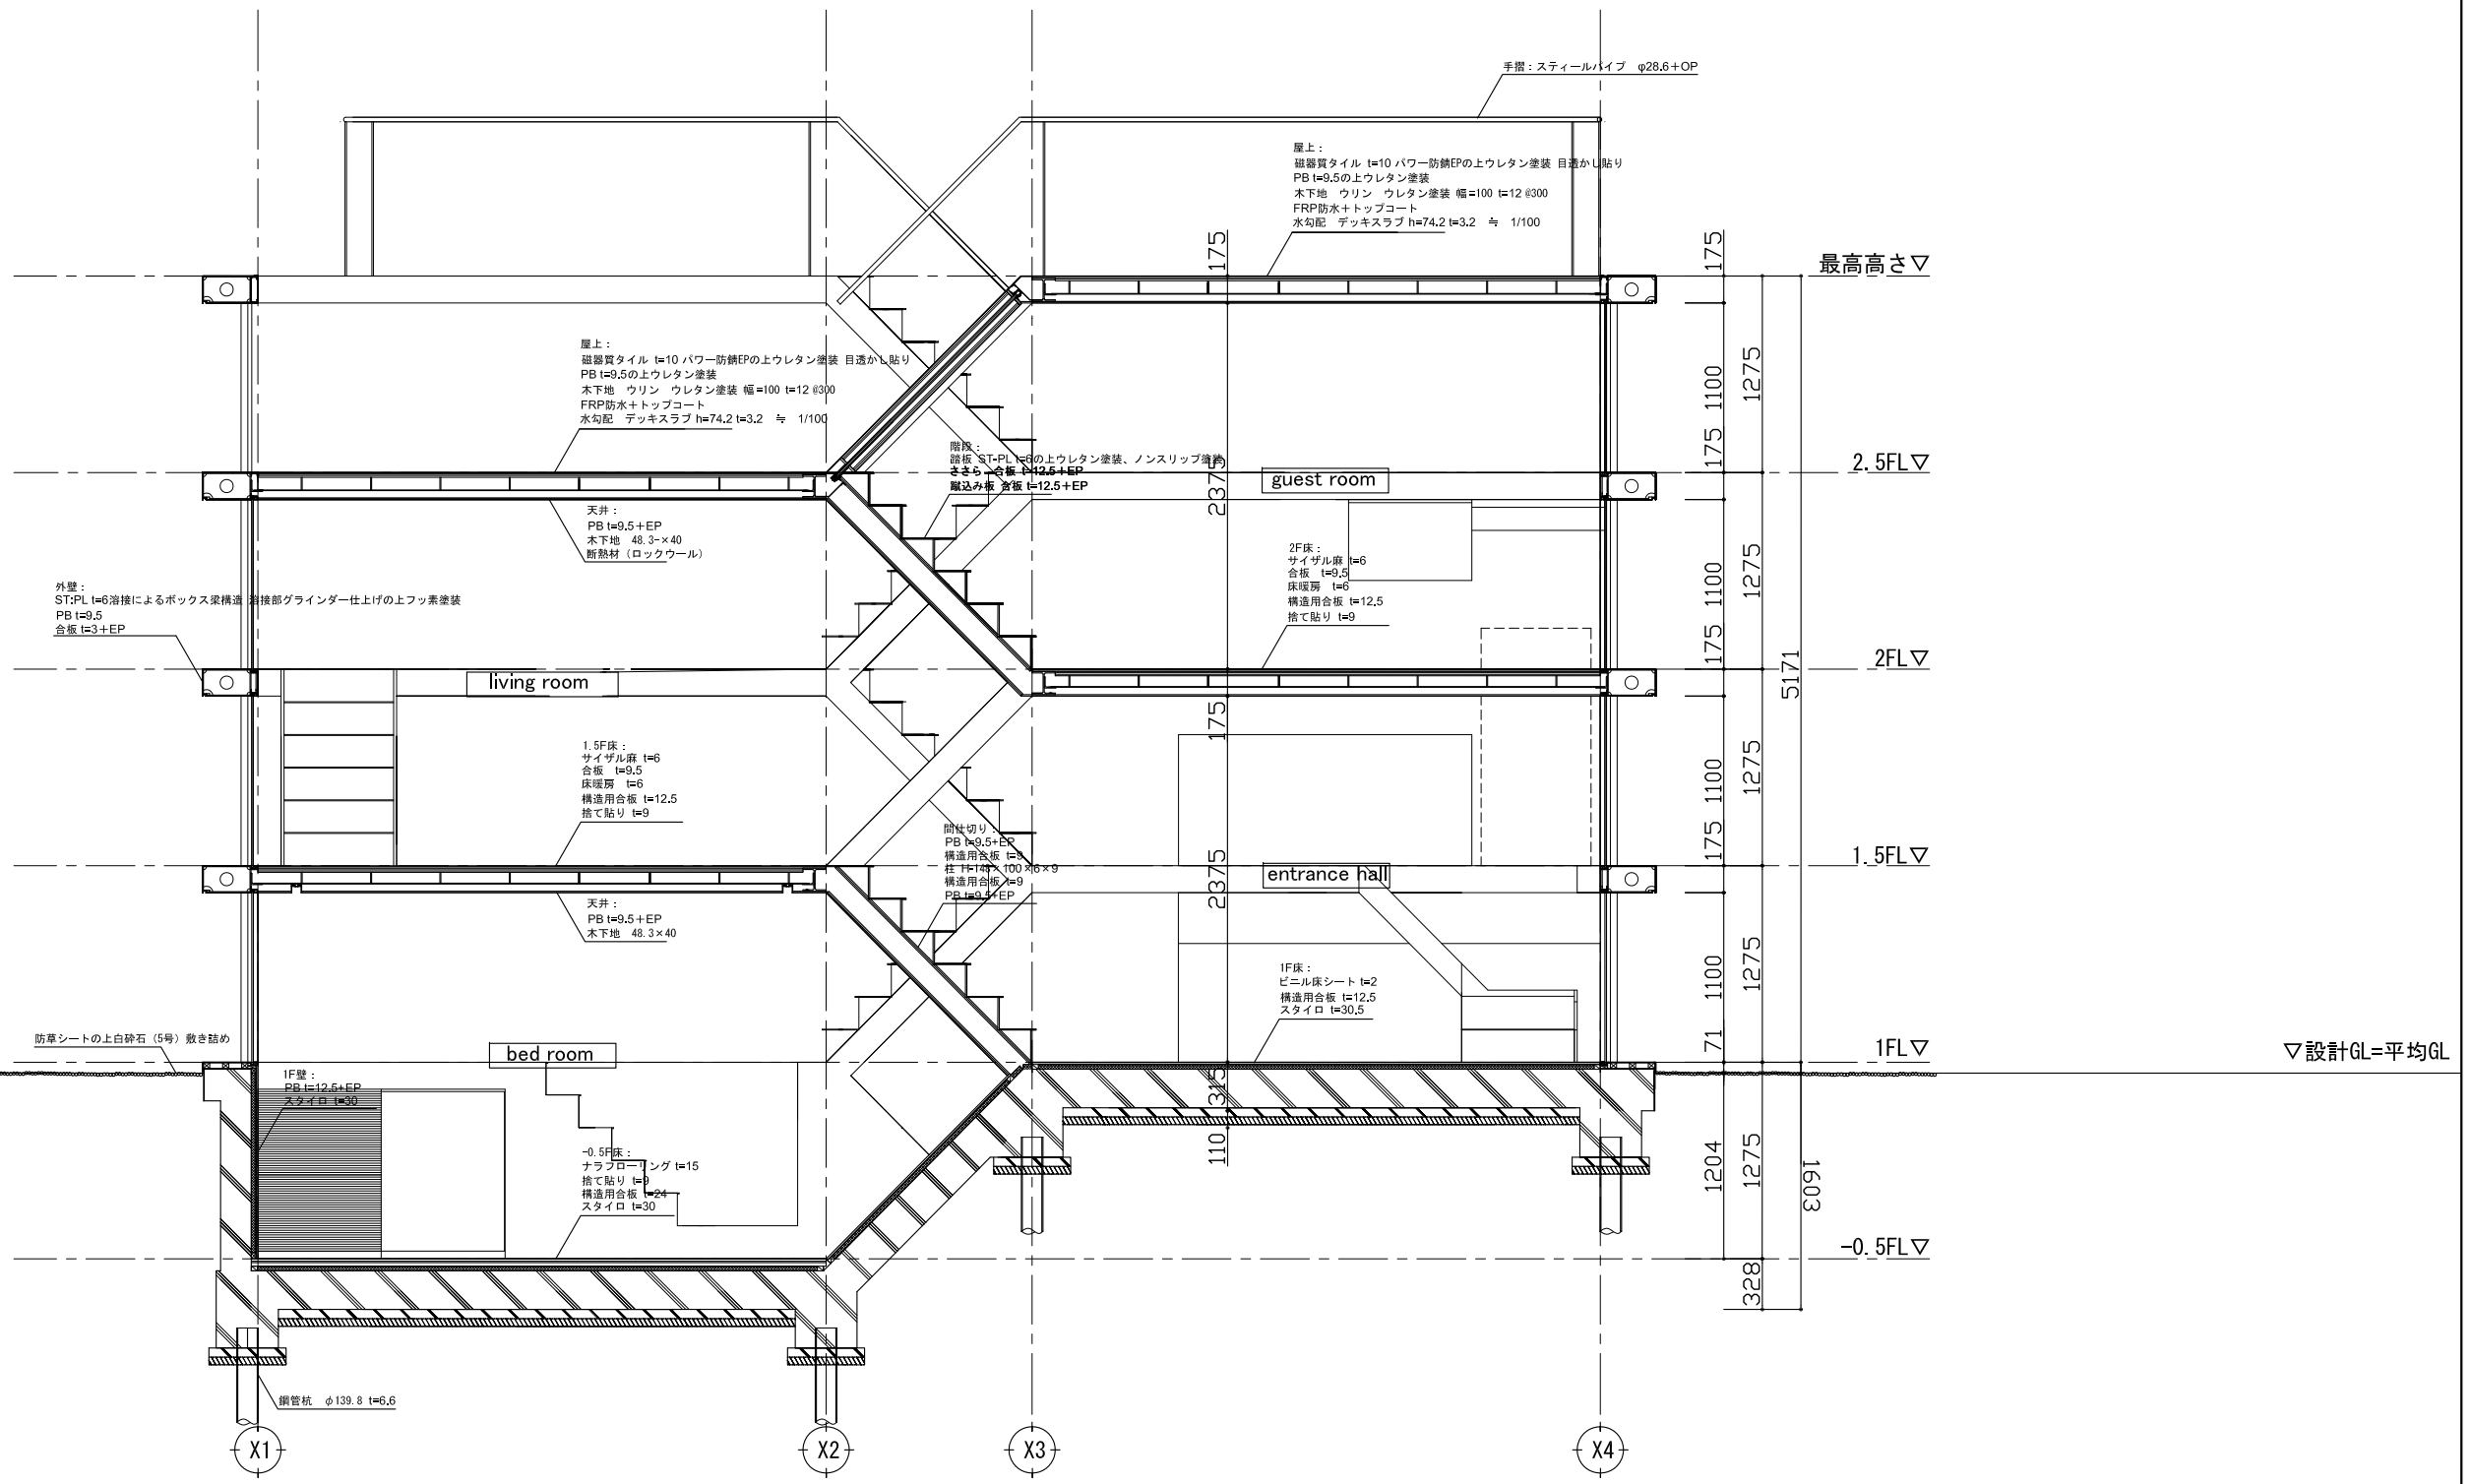

柄沢祐輔建築設計事務所 yuusuke karasawa architect	承認	検図	設計	製図	訂正	備考	工事名称 s-house 新築工事	図面番号 A — 16
	設計年月日 2011.08.28						図面名称 detailed section (1)A-A' section	縮尺 S = 1/50