


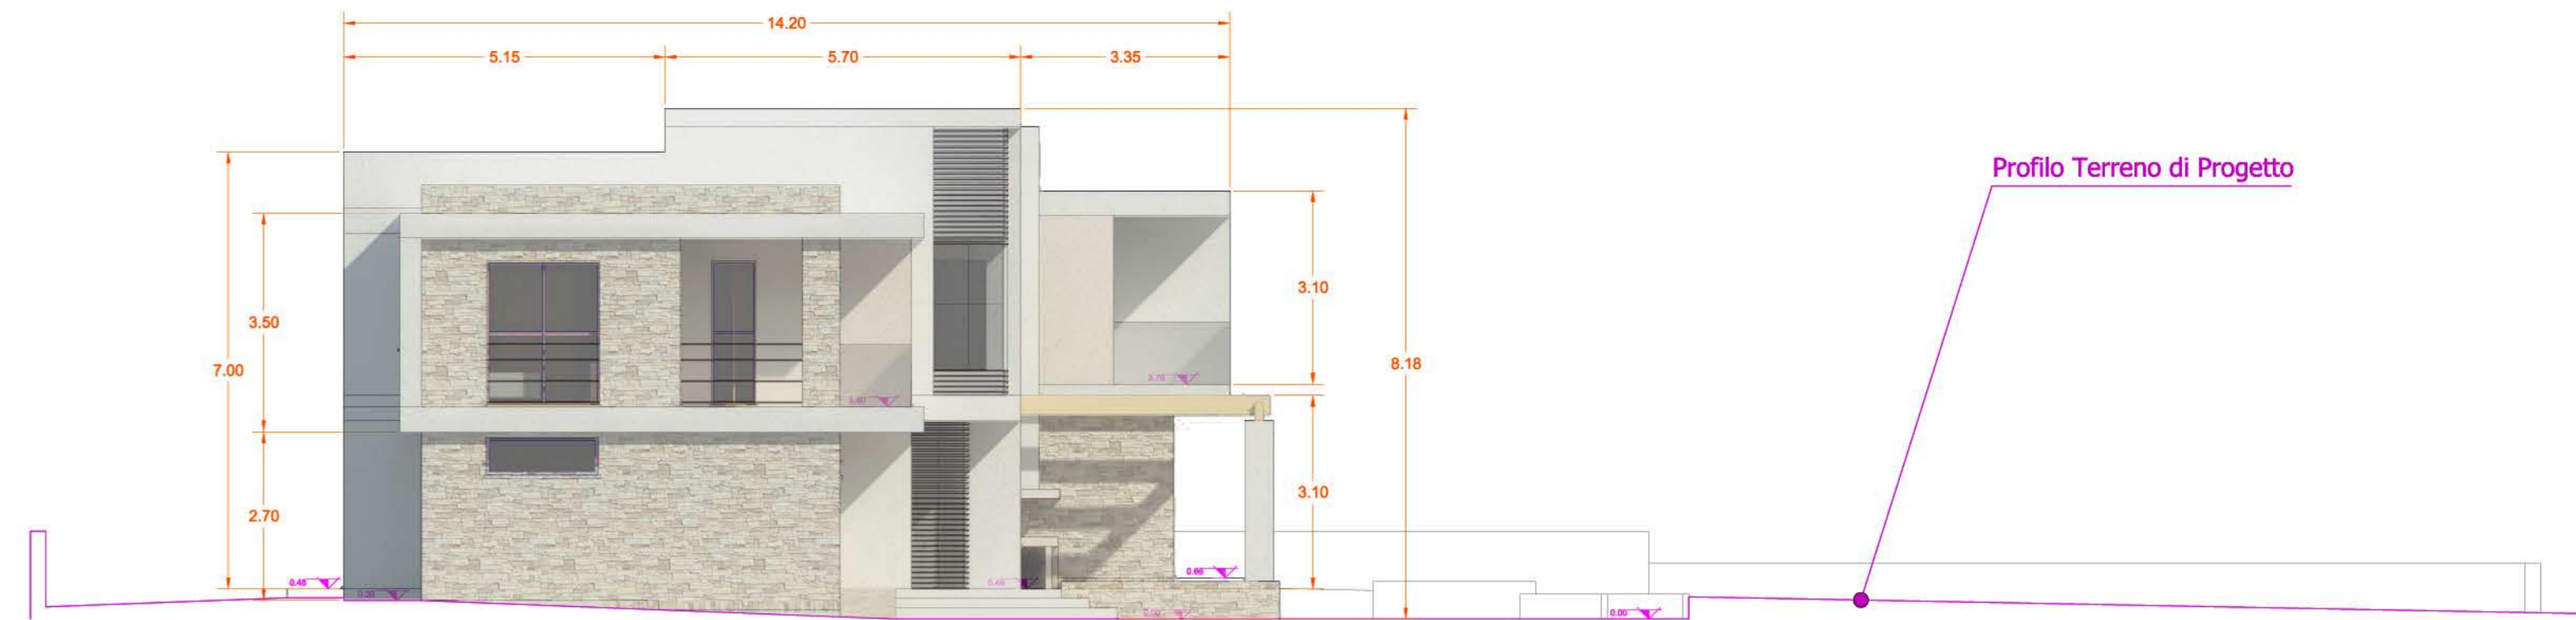


PROSPETTO SUD




PROSPETTO OVEST



PROSPETTO NORD

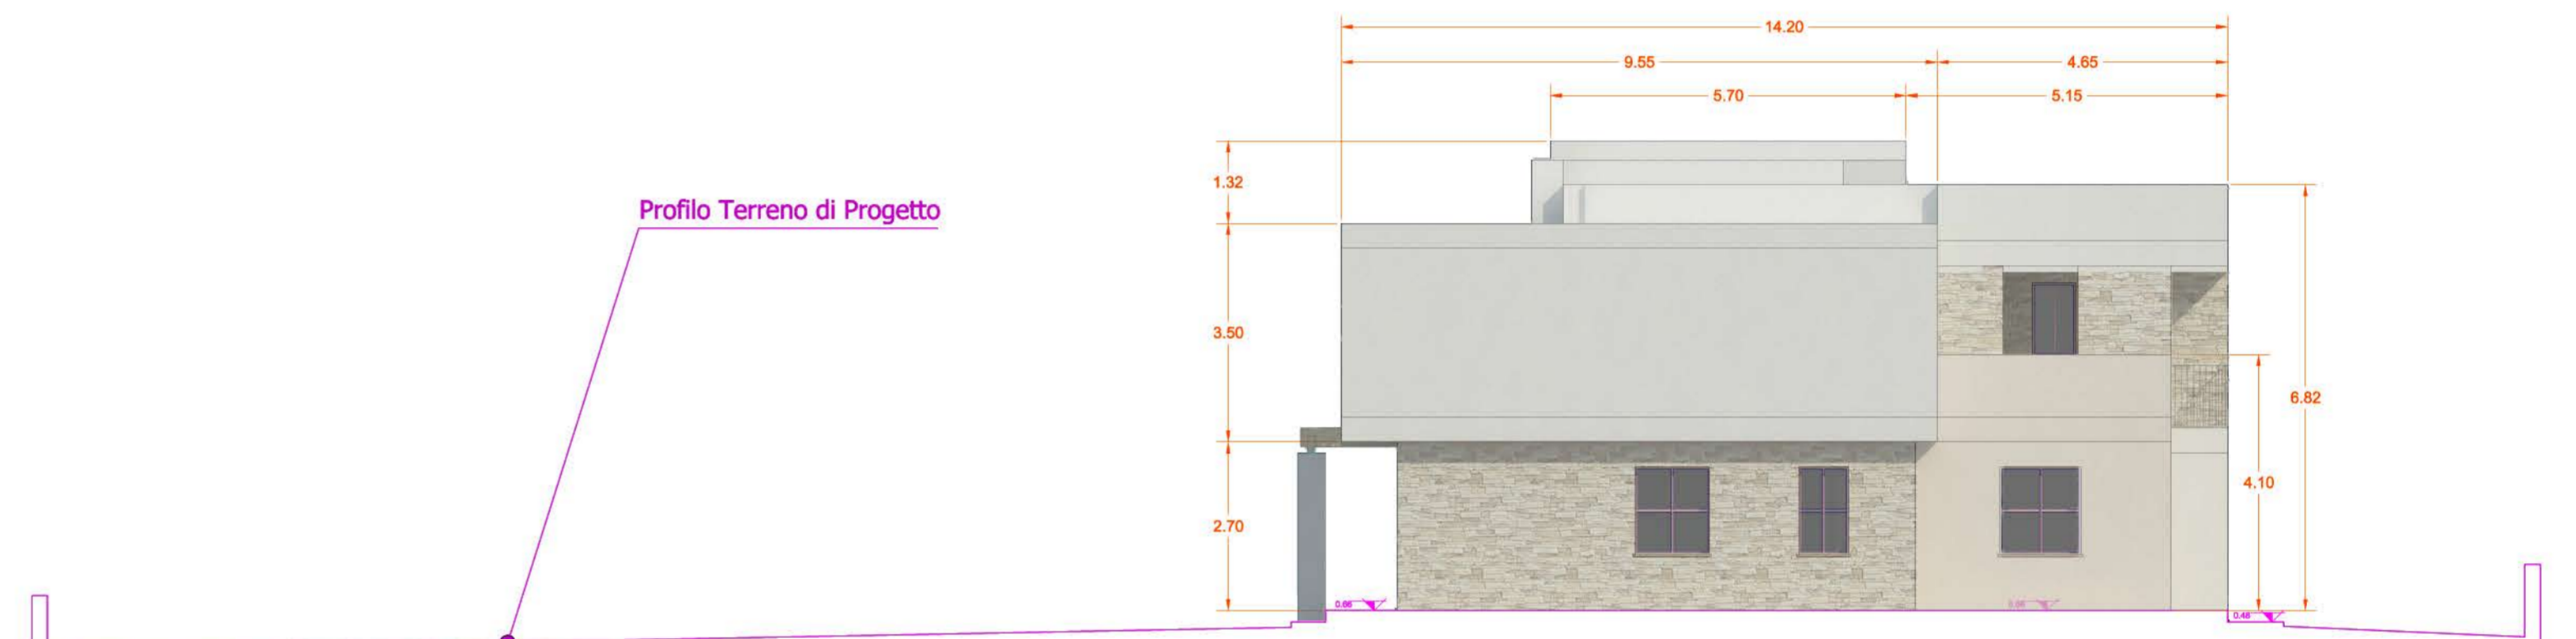


PROSPETTO EST

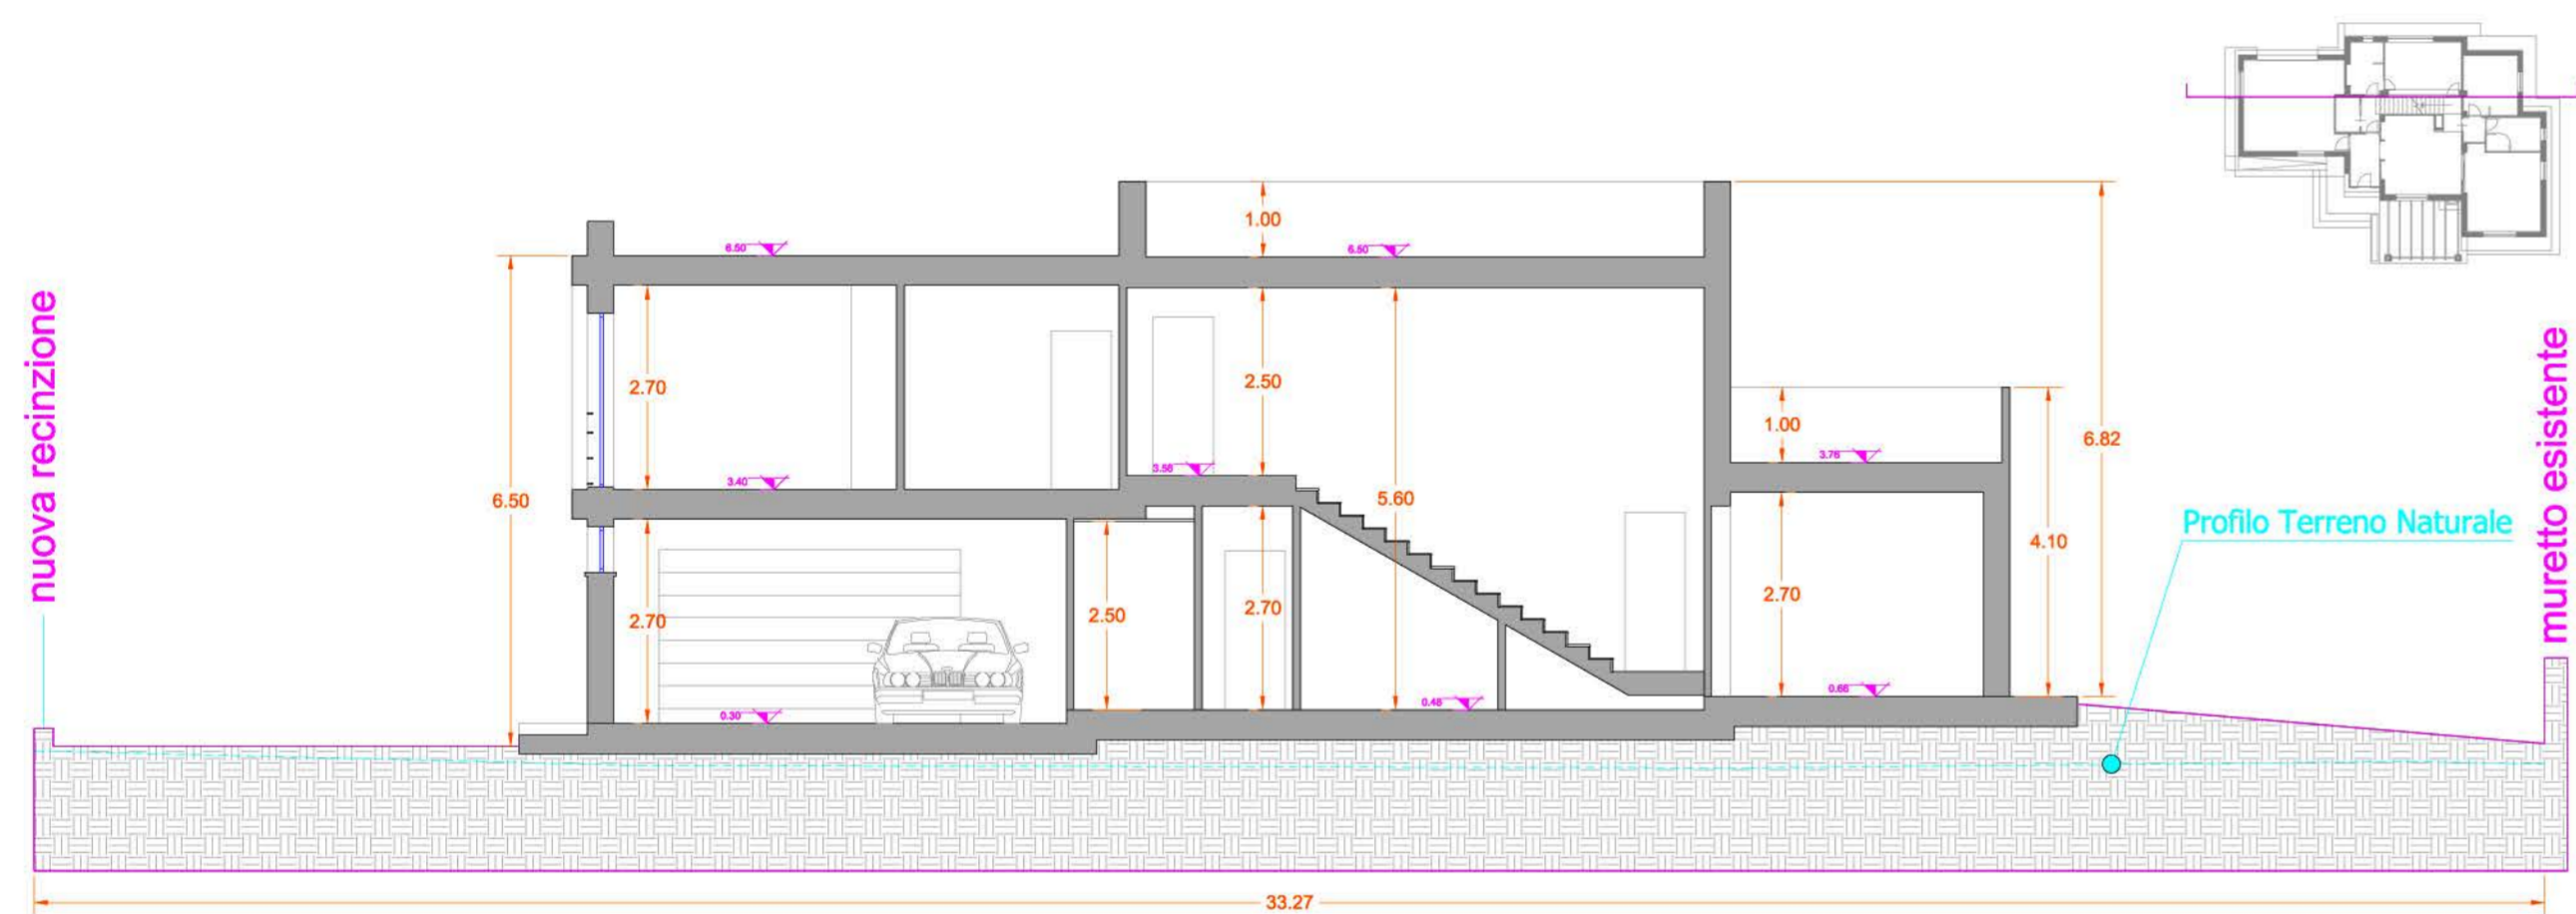

nuova recinzione

muretto esistente


Profilo Terreno Naturale

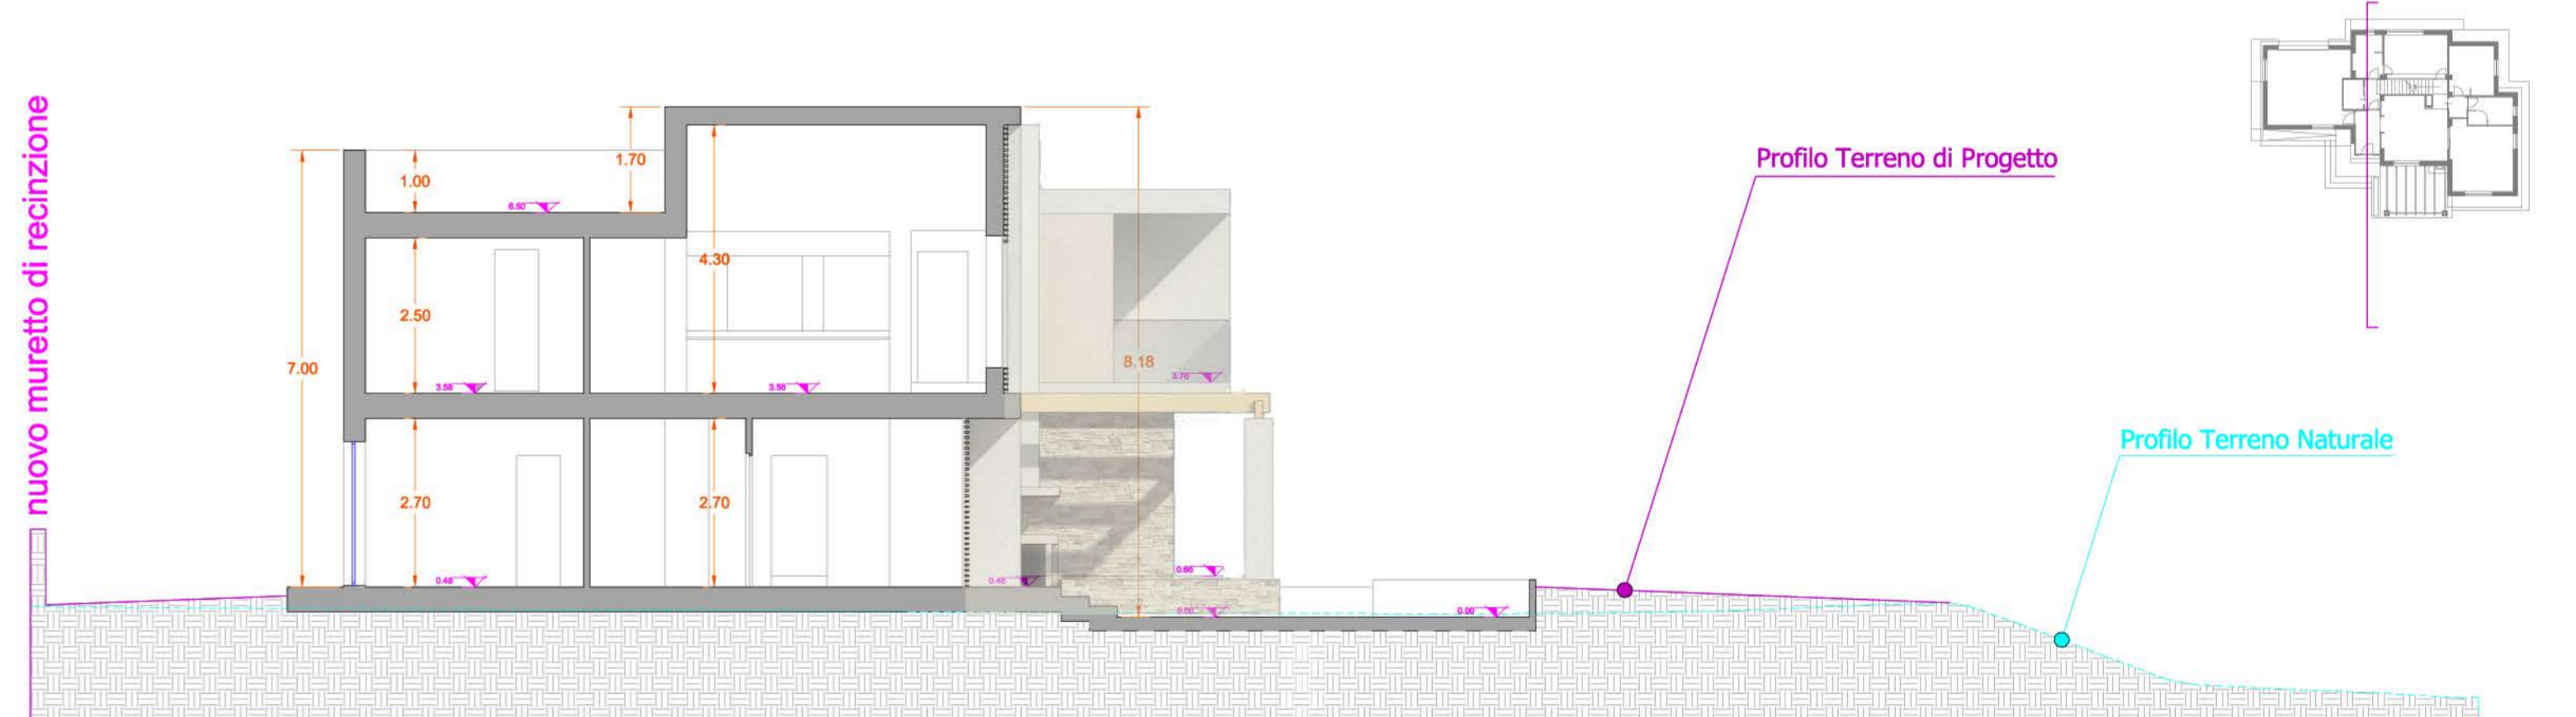

nuovo muretto di recinzione

Profilo Terreno di Progetto


Profilo Terreno Naturale

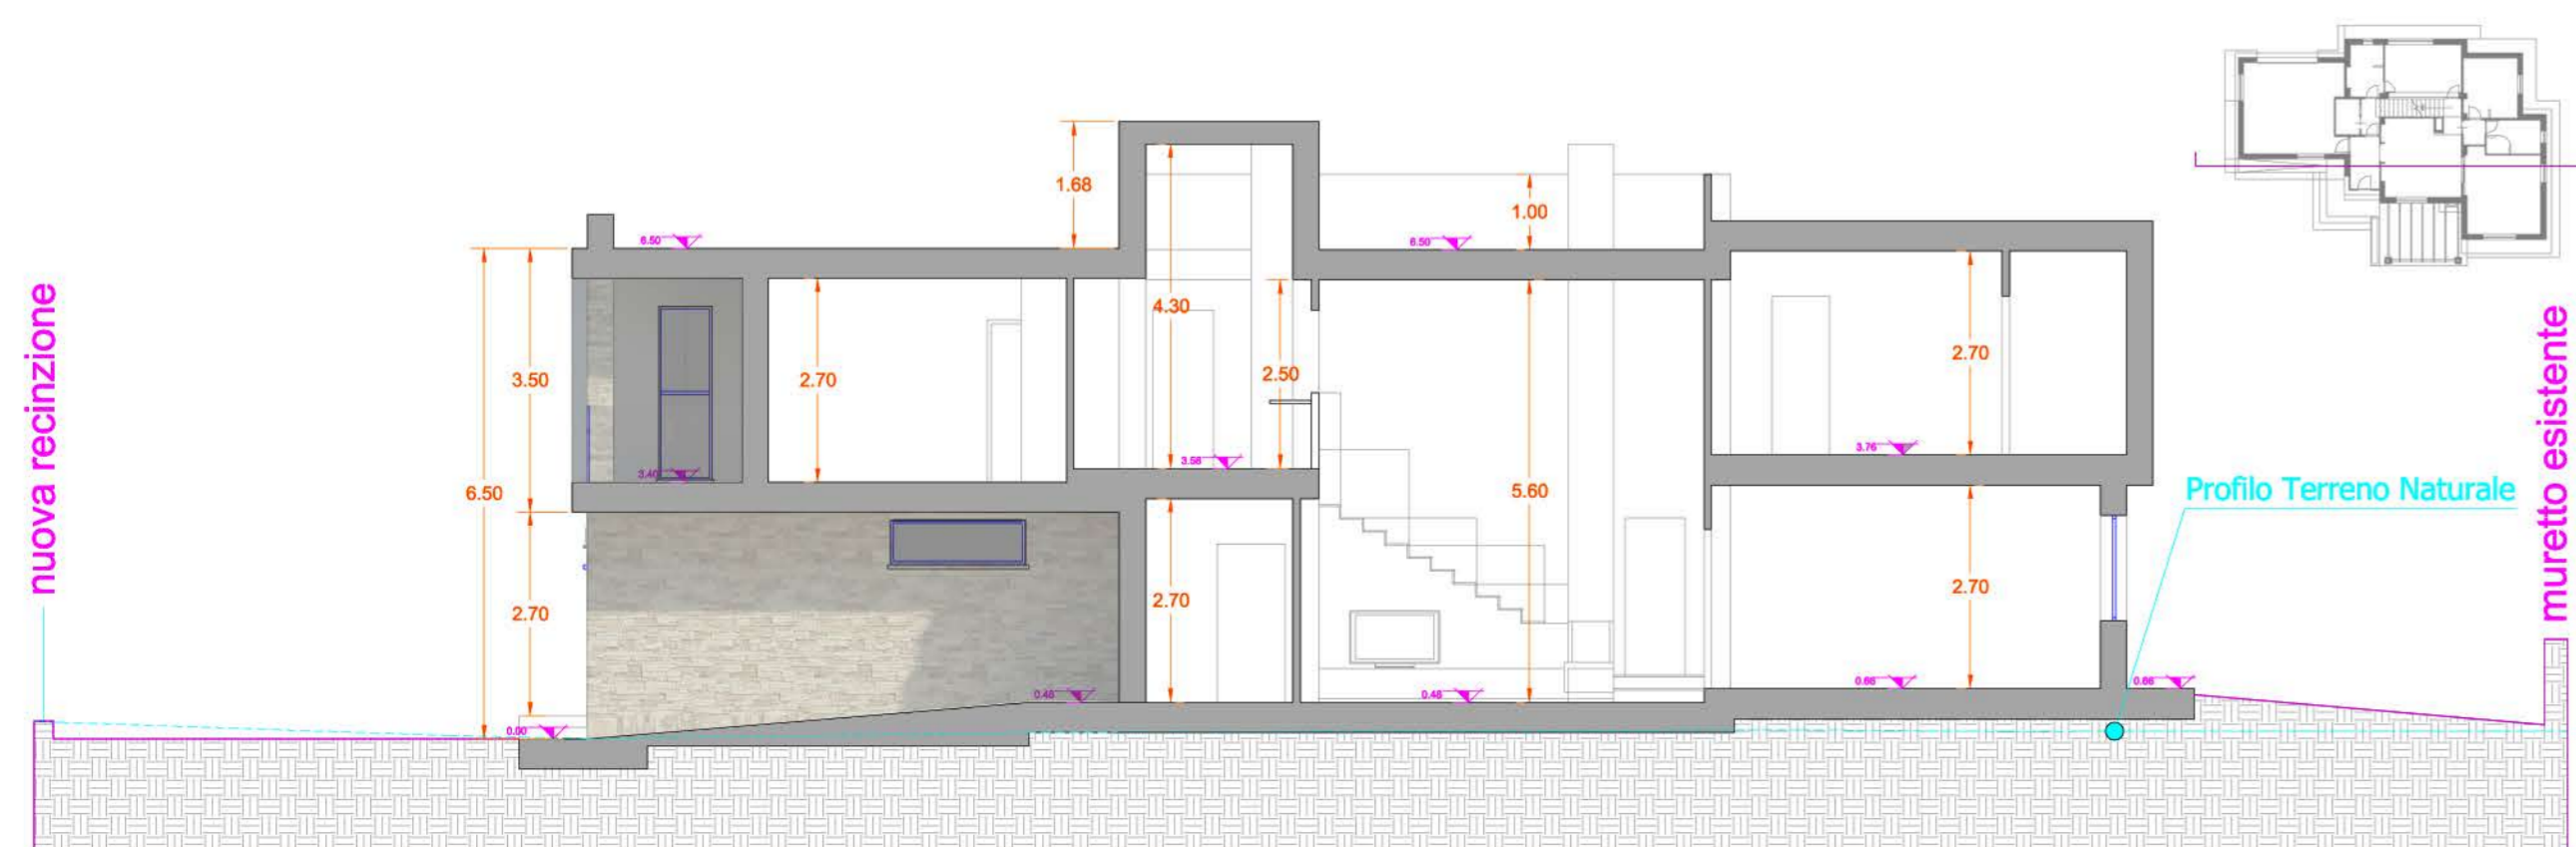

nuova recinzione

muretto esistente

Profilo Terreno Naturale

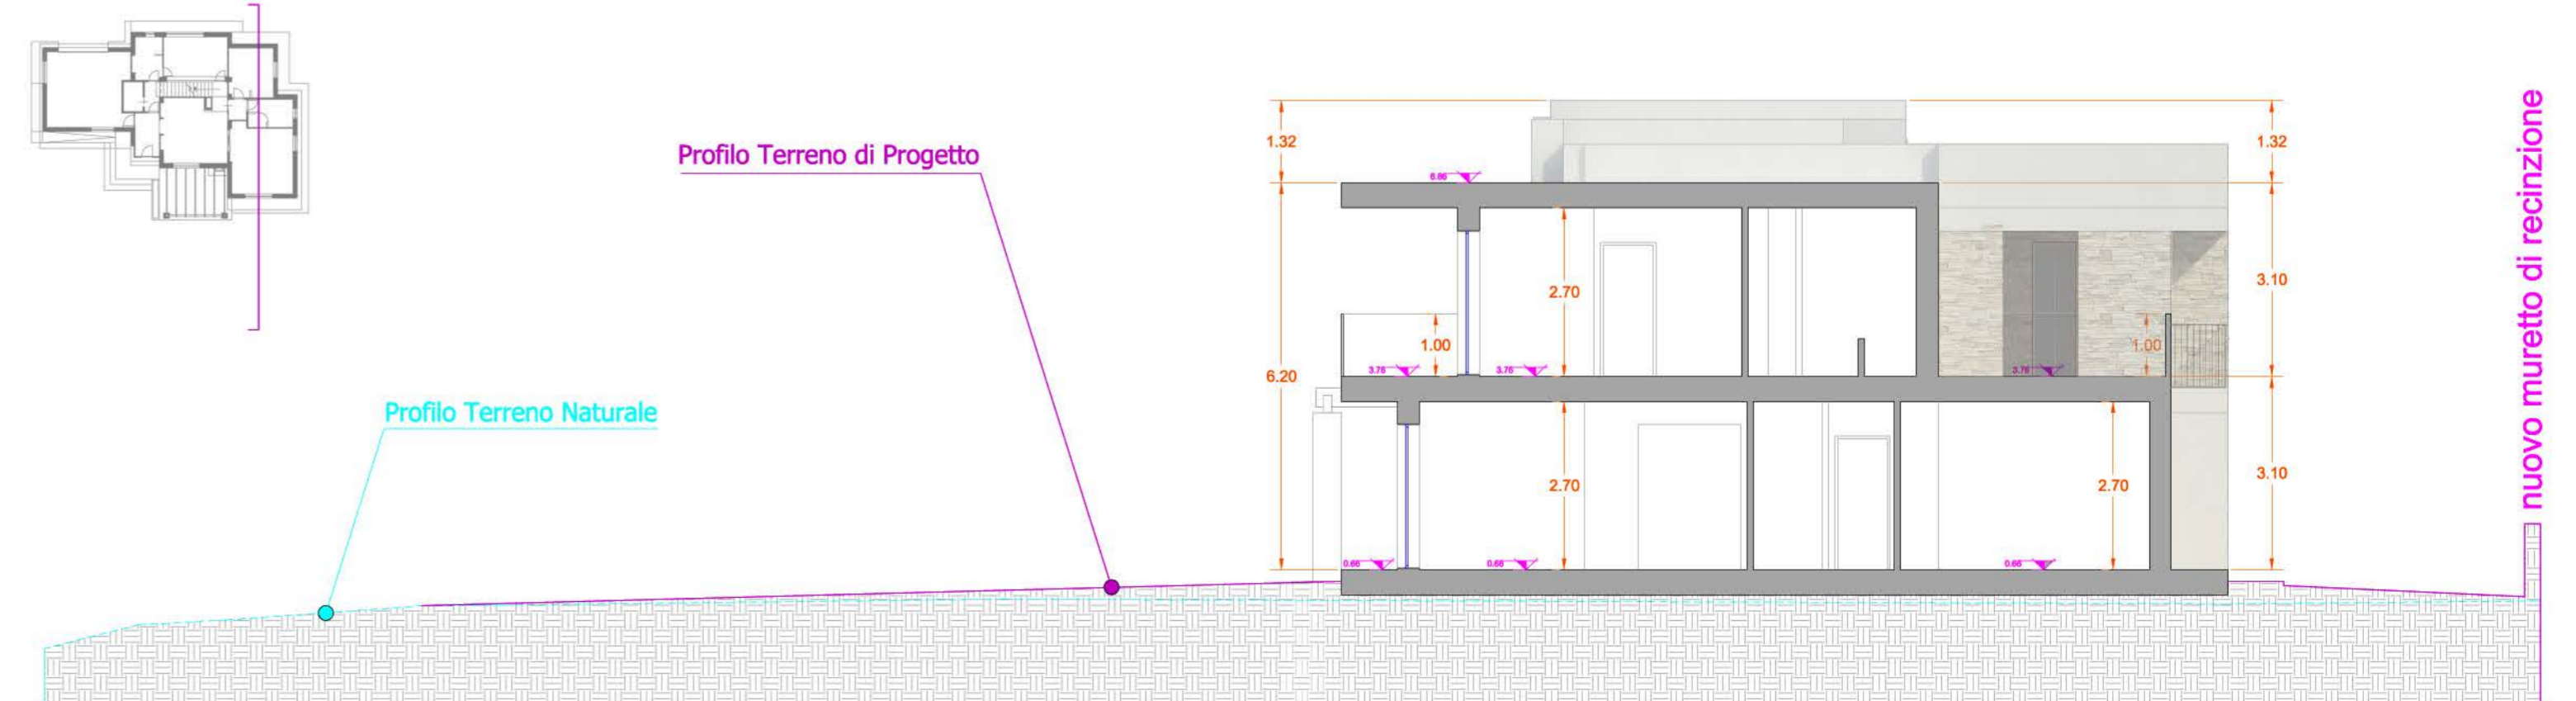

Profilo Terreno di Progetto

Profilo Terreno Naturale

nuovo muretto di recinzione