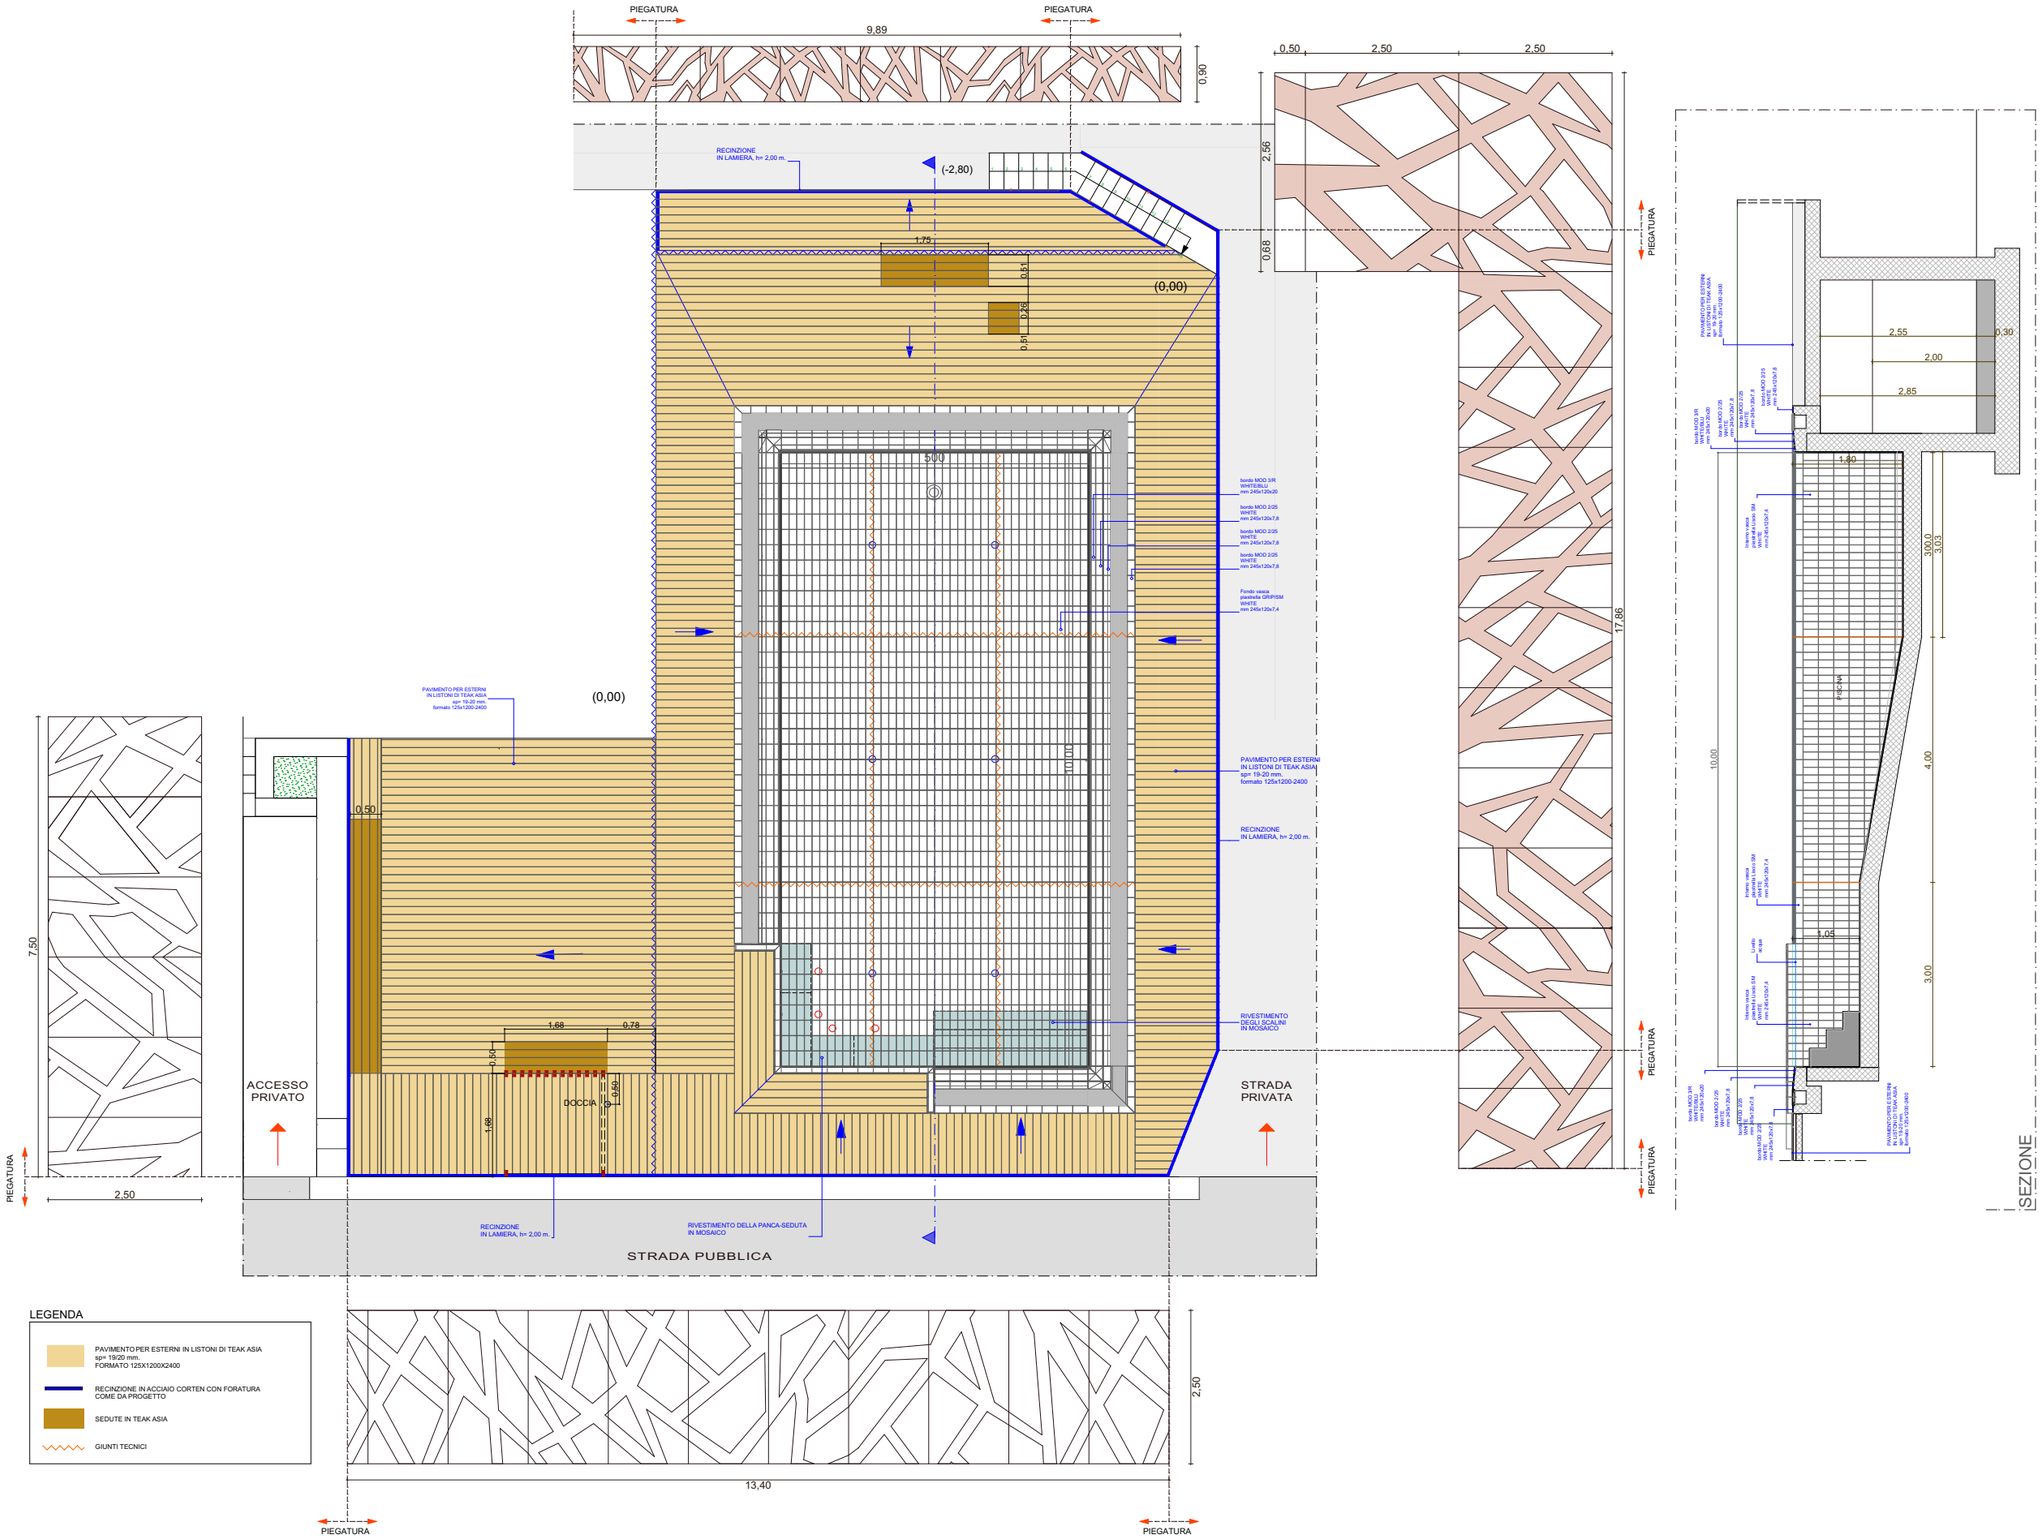
PIEGATURA
9,89
0,90
0,50
2,50
2,50
2,56
0,68
17,86
RECINZIONE IN LAMIERA, h= 2,00 m.
(-2,80)
1,75
0,51
0,26
0,51
(0,00)
500
10,00
PAVIMENTO PER ESTERNI IN LISTONI DI TEAK ASIA sp= 19-20 mm. formato 125x1200-2400
RECINZIONE IN LAMIERA, h= 2,00 m.
RIVESTIMENTO DEGLI SCALINI IN MOSAICO
0,50
1,68
0,78
0,50
1,68
0,50
DOCCIA
ACCESSO PRIVATO
STRADA PRIVATA
7,50
2,50
RECINZIONE IN LAMIERA, h= 2,00 m.
RIVESTIMENTO DELLA PANCA-SEDUTA IN MOSAICO
STRADA PUBBLICA
13,40
2,50
2,55
0,30
2,00
2,85
1,80
300,0
3,03
10,00
4,00
3,00
1,05
SEZIONE
LEGENDA
PAVIMENTO PER ESTERNI IN LISTONI DI TEAK ASIA sp= 19/20 mm. FORMATO 125X1200X2400
RECINZIONE IN ACCIAIO CORTEN CON FORATURA COME DA PROGETTO
SEDUTE IN TEAK ASIA
GIUNTI TECNICI