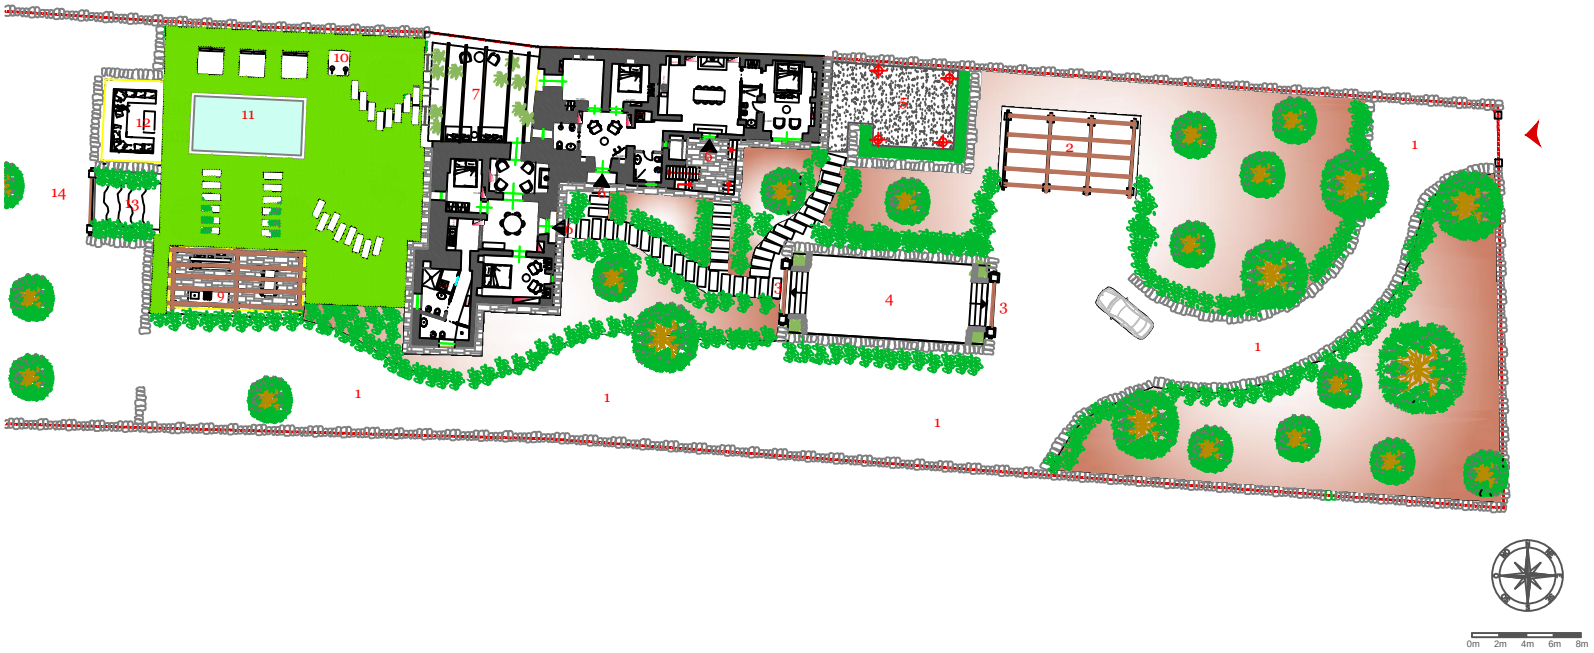

LEGENDA

1-viale d'ingresso carrabile e aree a parcheggio o di pertinenza muniti di pietrischetto inerte a granulometria assortita.

2-pergola frangisole in legno a sostegno di rampicanti o vite, poggiati su piedritti murari n tufo scialbati a latte di calce , per ombreggiatura aree a parcheggio.

3-piedritti murari in tufo scialbati a latte di calce e sormontati da trave in legno per ingressi pedonali.

4-piazzale pedonale con pavimentazione in lastre di pietra locale.

5- zone di servizio al catering per eventuale evento

6- ingresso all'unità abitativa

7-pergole frangisole in legno a sostegno di rampicanti o vite, per ombreggiatura area scoperta arredata con tavolini e daybed.

8- zone da ricoprire con erbetta.

9-pergole frangisole in legno a sostegno di rampicanti o vite , per ombreggiatura area cucina all'aperto con relativa zona pranzo .

10- n. 2 docce

11- piscina a sfioro riscaldata 4,00 x 8,00 m. (hmin 1,30 - hmax 1,40 m.)

12- conversation pit con braciere alimentato a gas.

13-gradini irregolari in pietra per accesso all'uliveto.

14- uliveto di pertinenza (circa 3000 mq).