




- 01 GRIGLIA METALLICA
- 02 STRUTTURA IN METALLO VERNICIATO
- 03 RUBINETTERIA FANTINI

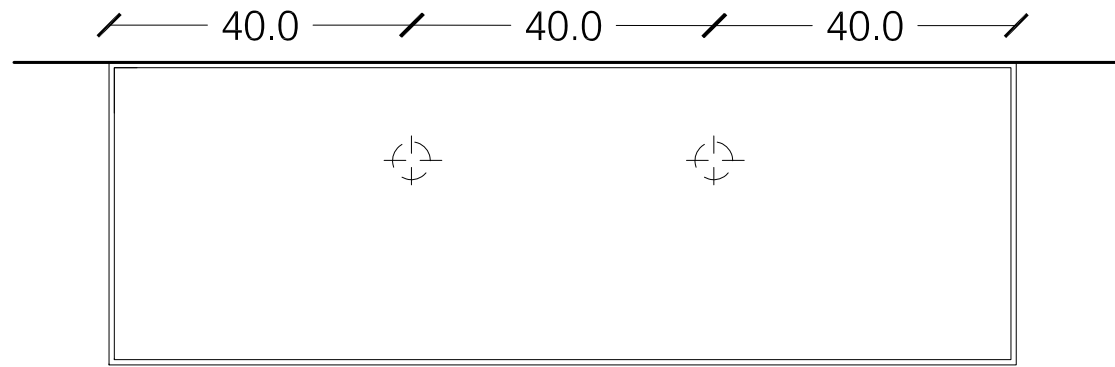


PIANTA

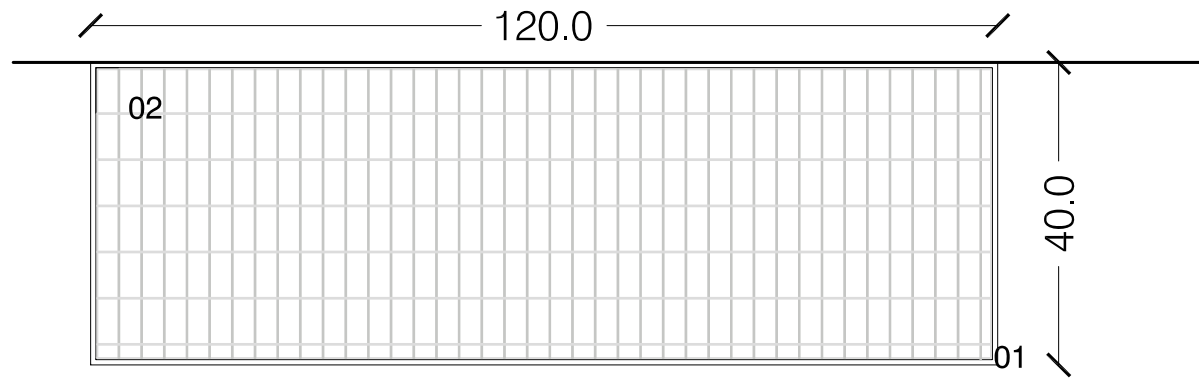

PIANTA

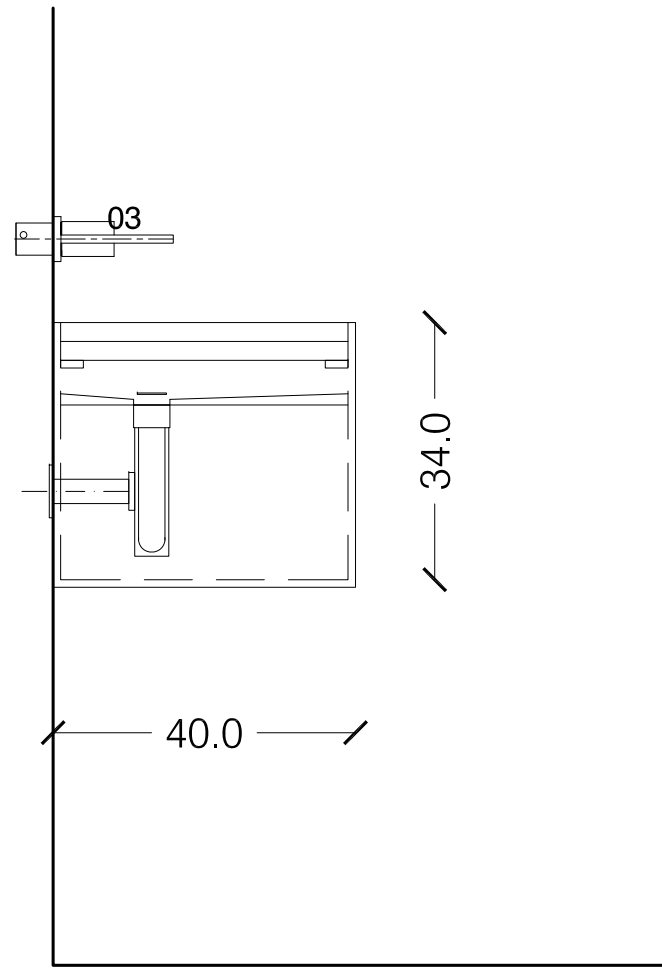

SEZIONE LATERALE

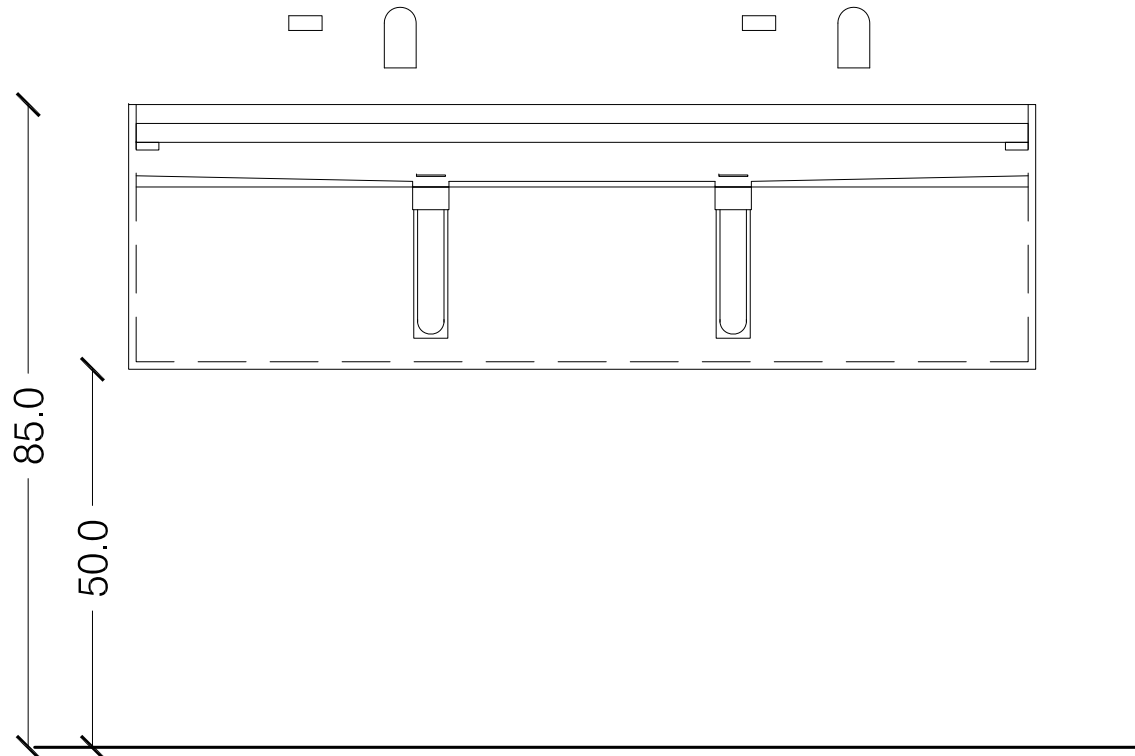

PROSPETTO FRONTALE



PARTICOLARE LAVABO
 scala 1:50