


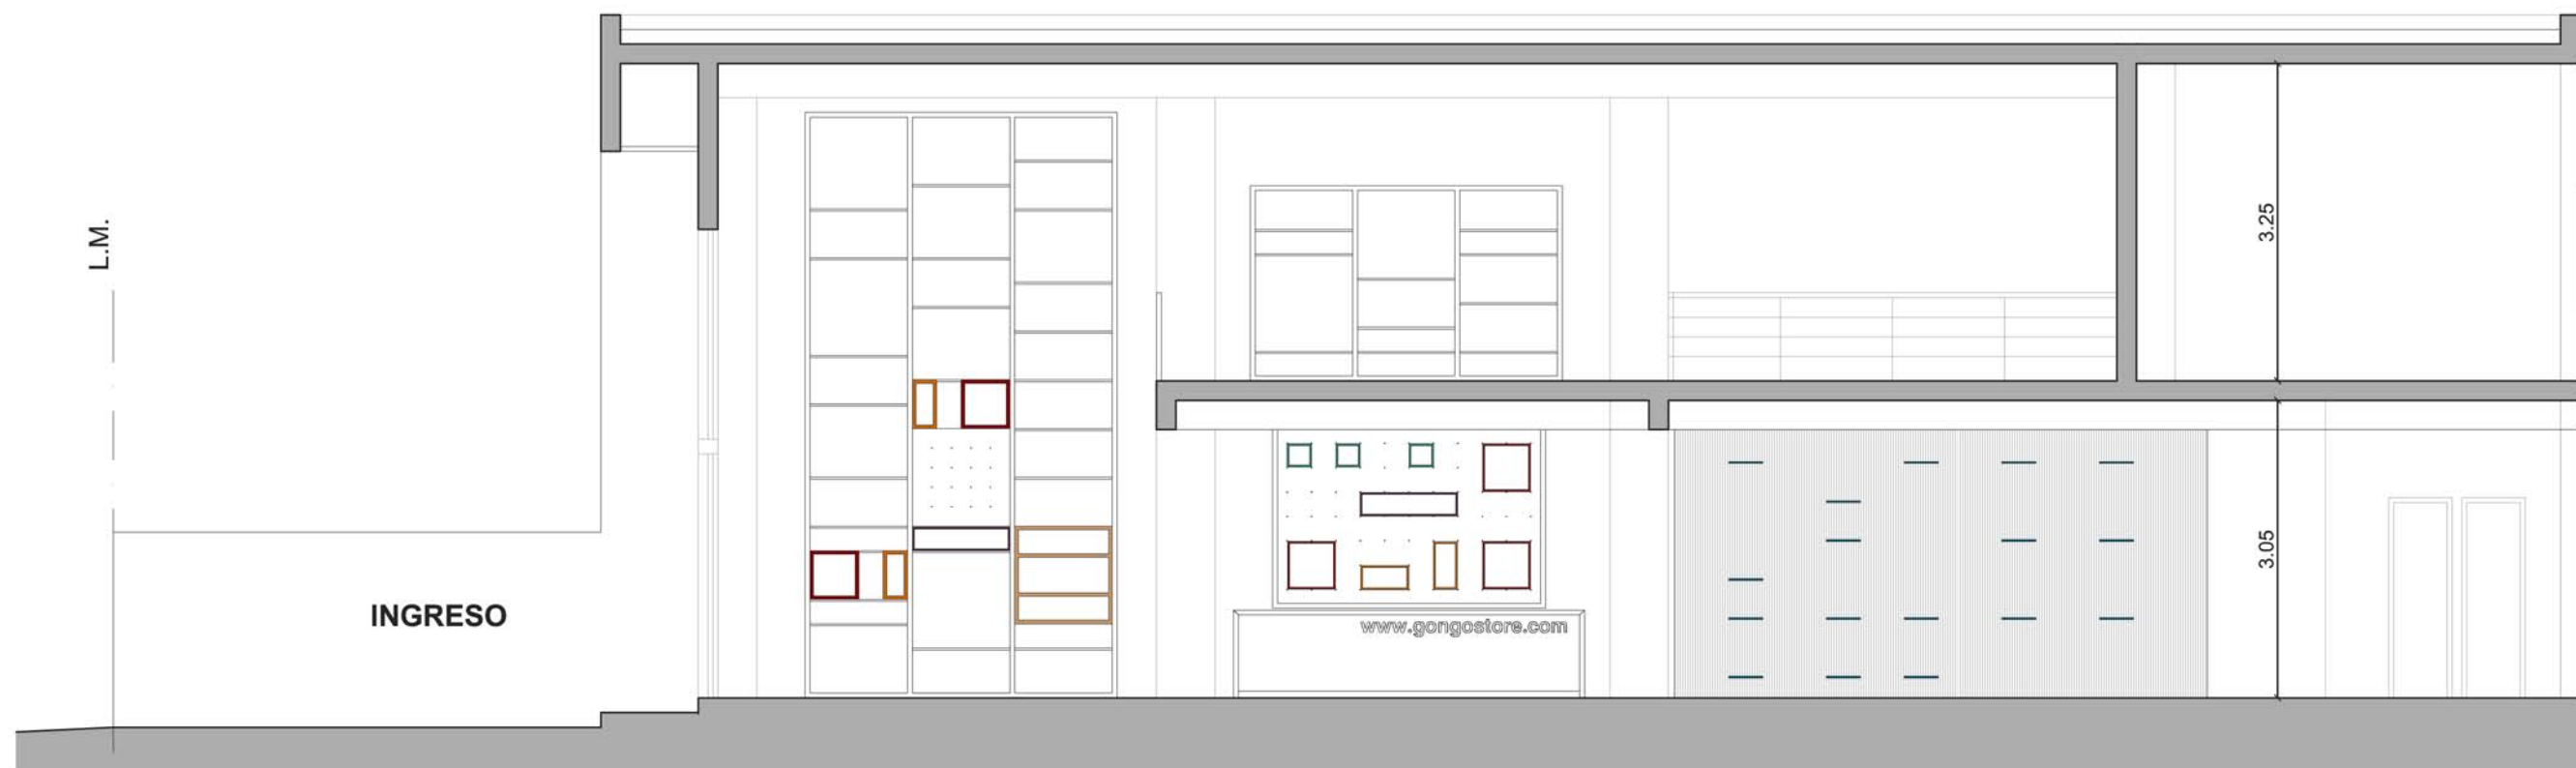

CORTE LONGITUDINAL 1 - OPCIÓN DE CONFIGURACIÓN E. 1:75



CORTE LONGITUDINAL 1 - OPCIÓN DE CONFIGURACIÓN E. 1:75