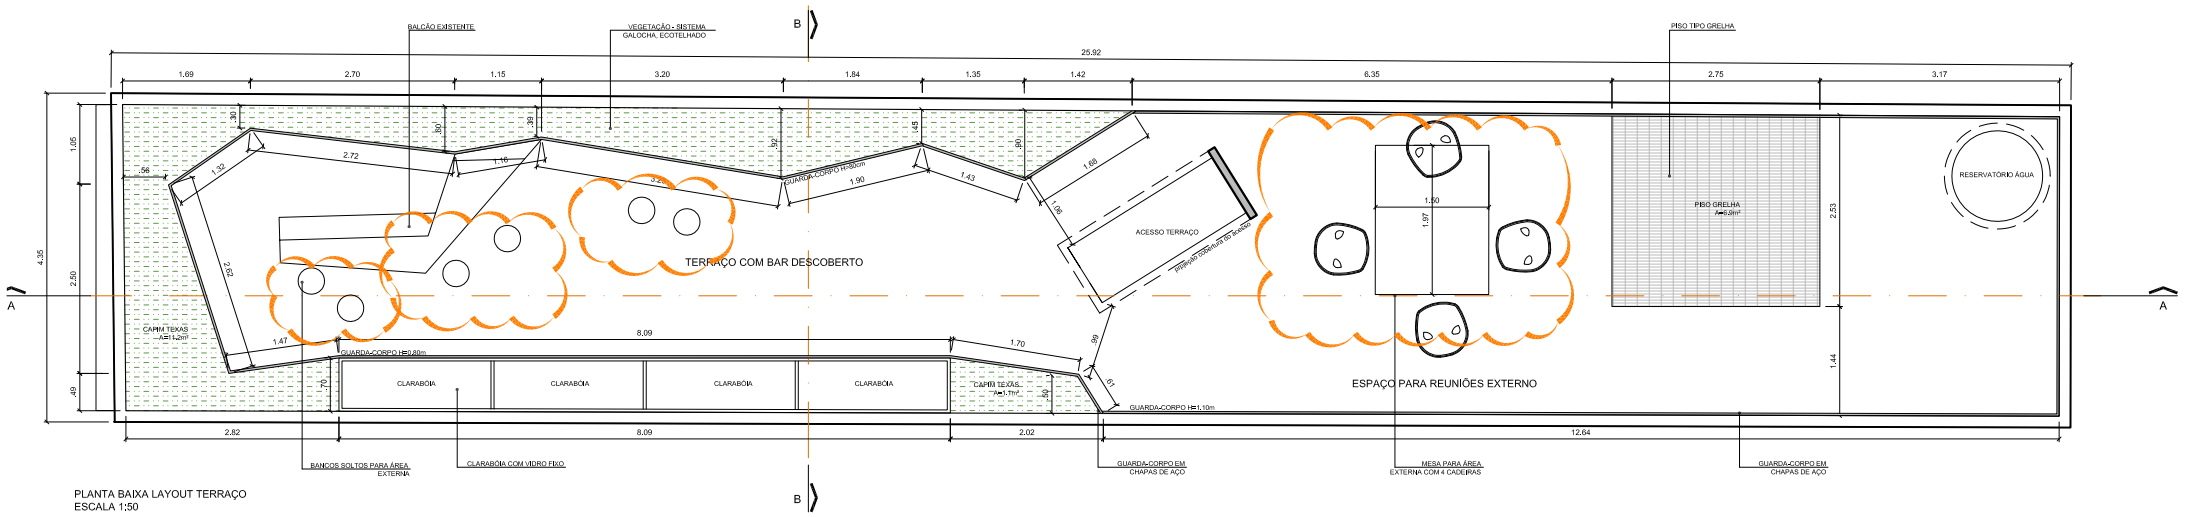

PLANTA BAIXA LAYOUT TERRAÇO
ESCALA 1:50

K:\Tri PROJECTS\Jack Vartanian\02_Bela Cintra\01_CAD\03_PRE EXECUTIVO\Folhas\JAC_BCintra_PE_FL02_R01.dwg, 06/09/2011 12:48:51, Adobe PDF, 1000:100