




ZIJSGEVEL RECHTS
NIEUWE TOESTAND

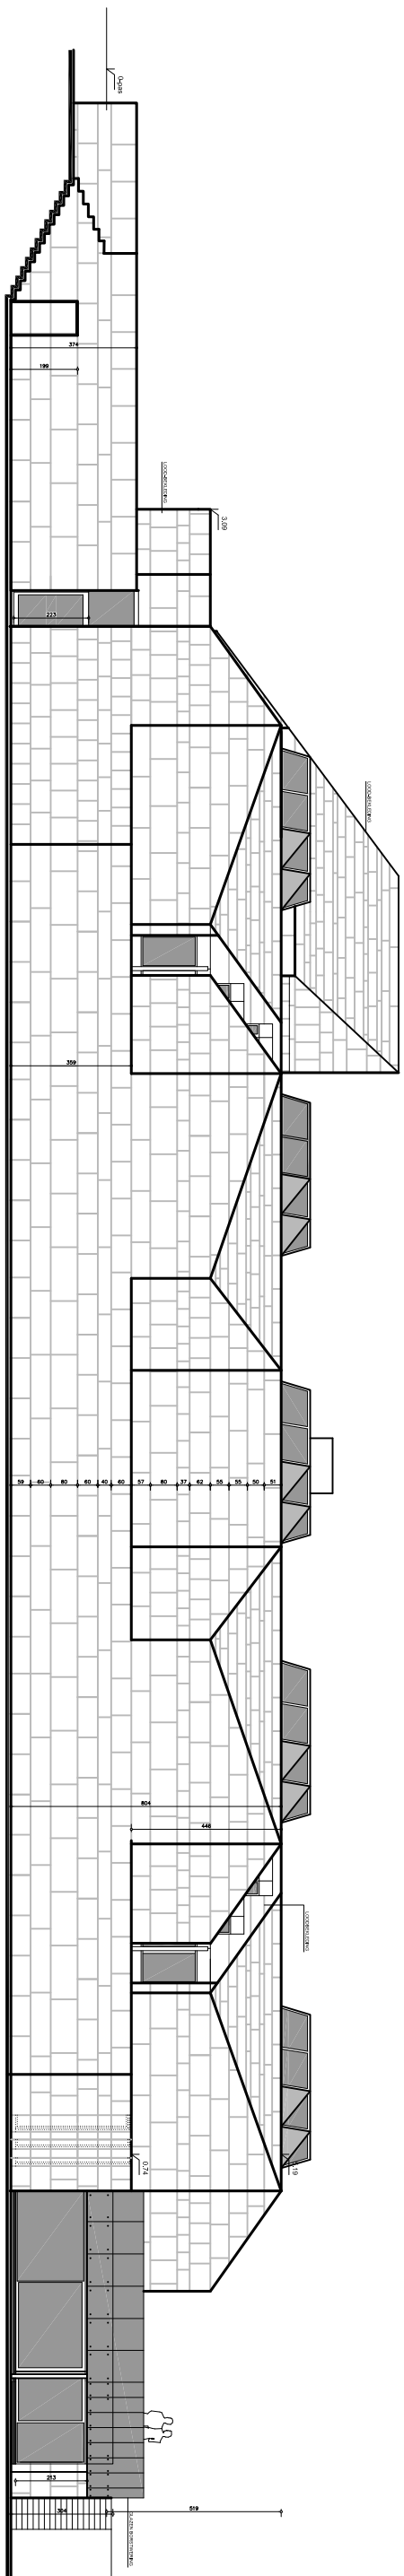

ZIJSGEVEL LINKS
NIEUWE TOESTAND

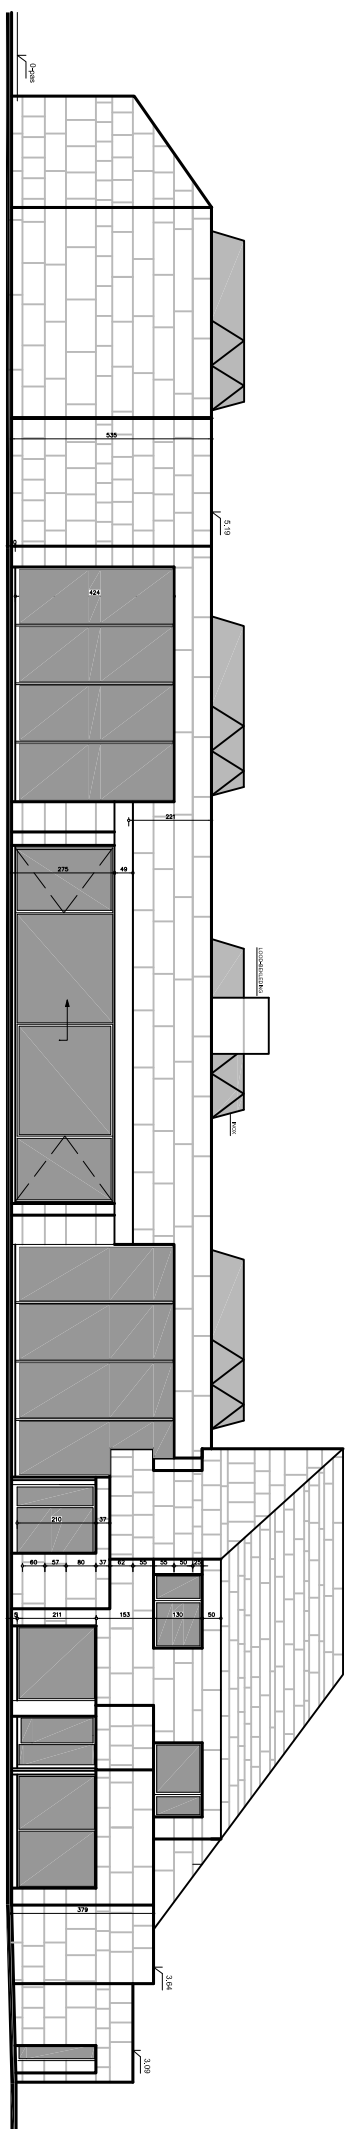

VOORGEVEL
NIEUWE TOESTAND

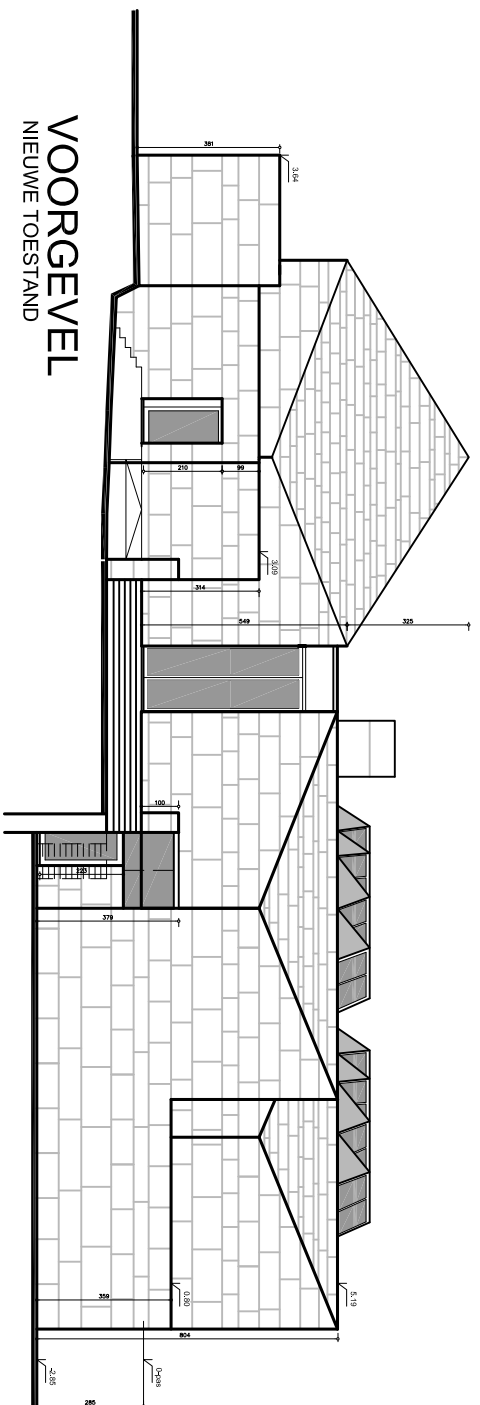

ACHTERGEVEL
NIEUWE TOESTAND

