
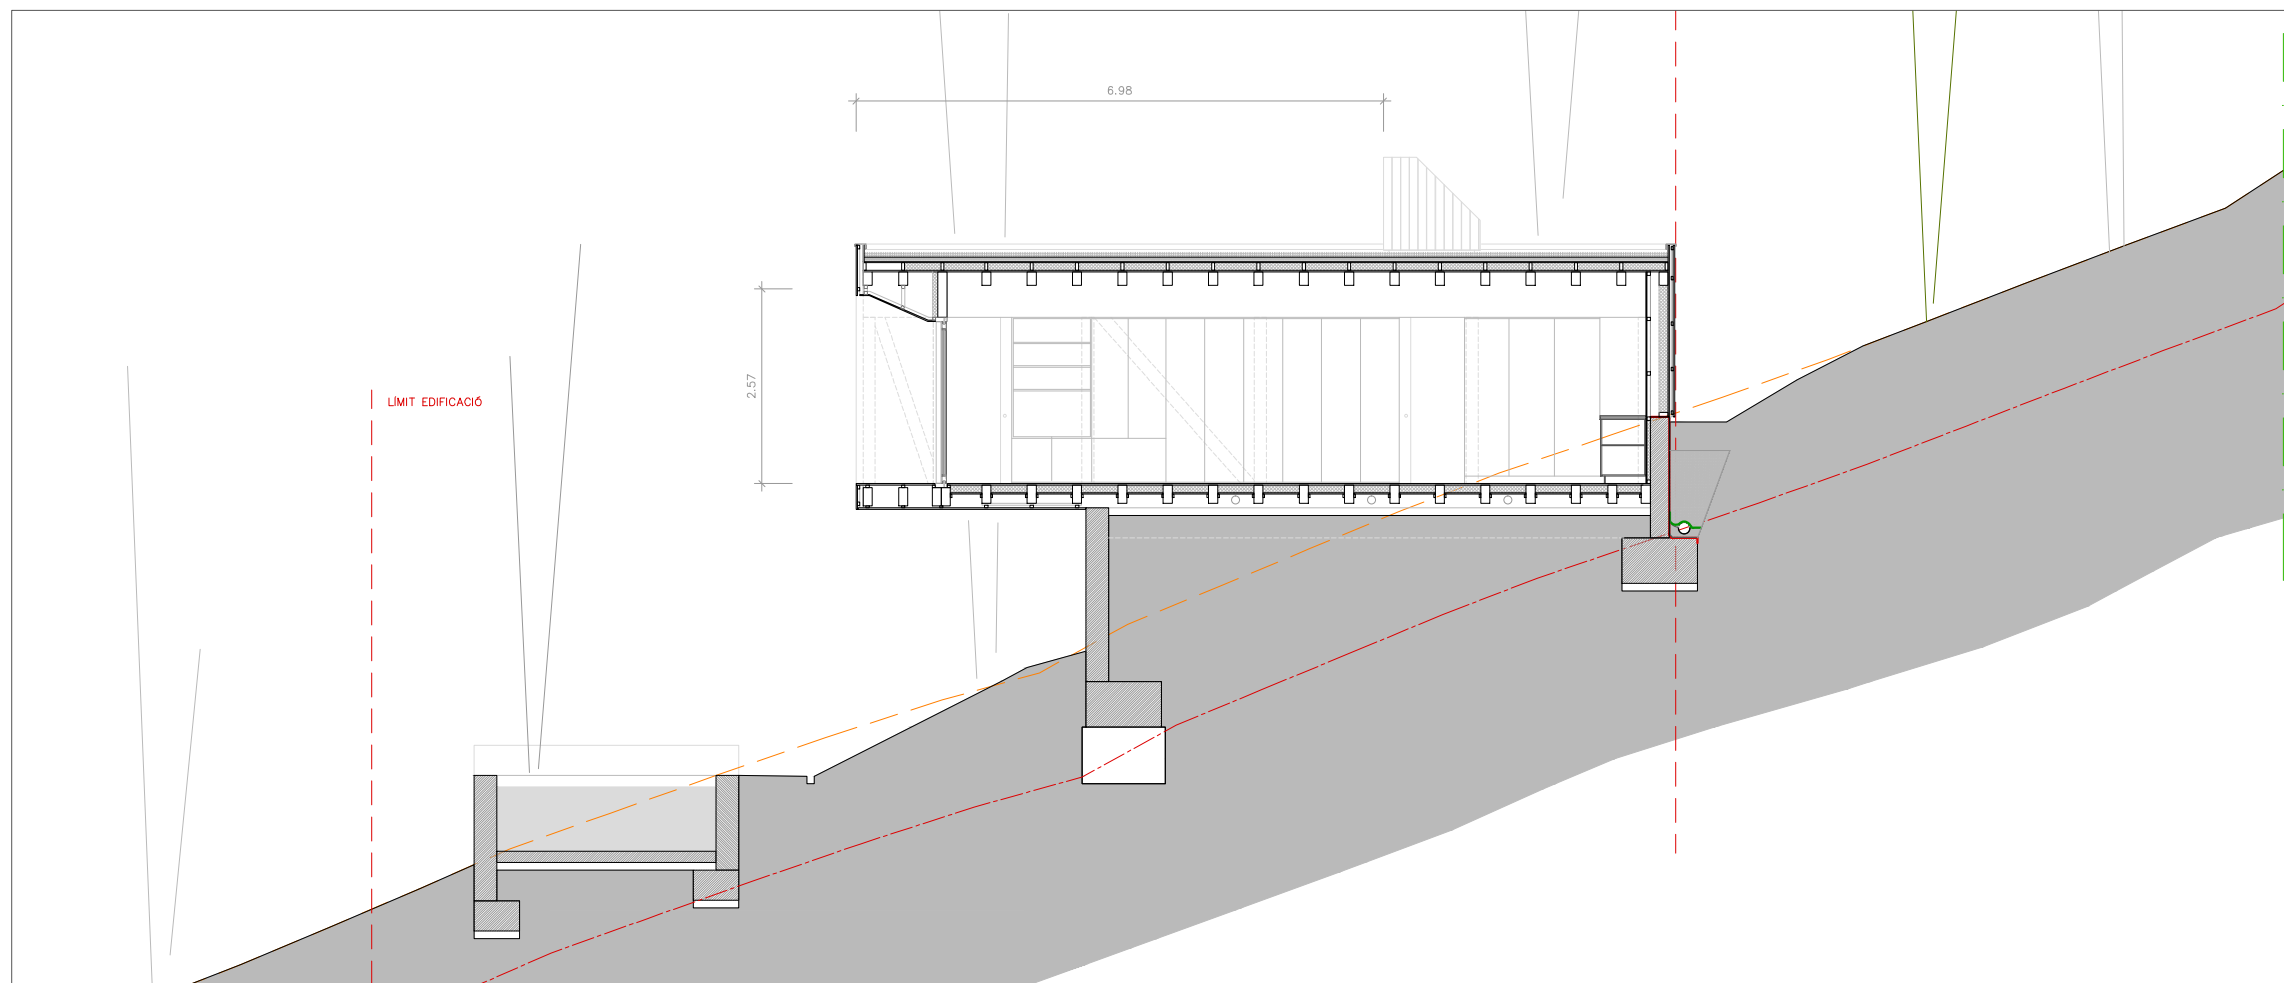


ALÇAT EE'

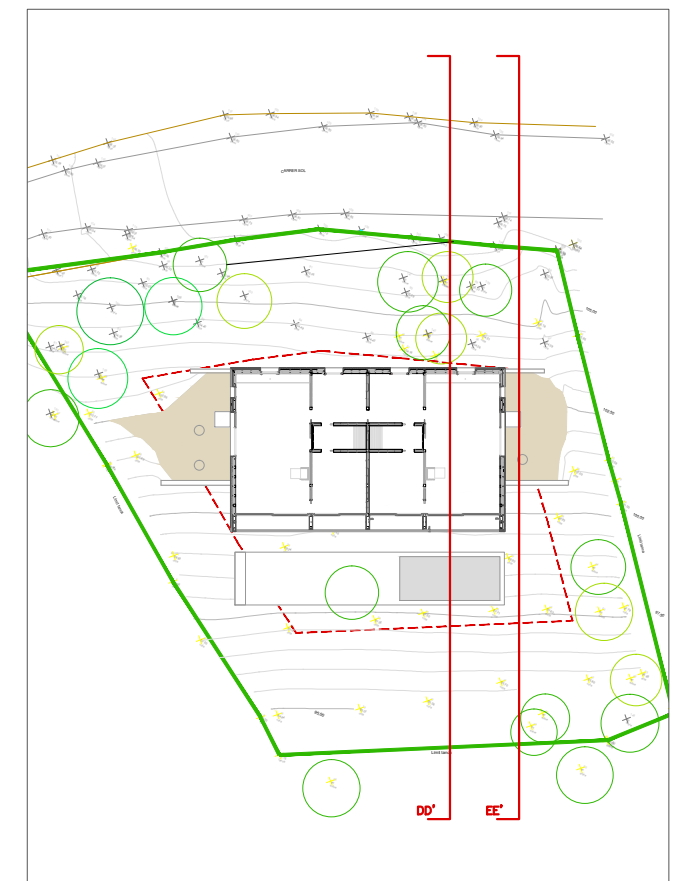

SECCIÓ DD'

CLIENTS  
 ARQUITECTES  
 MARC ALVENTOSA ZAIDIN  
 XAVIER MORELL JANÉ

PROJECTE EXECUTIU  
 HABITATGE UNIFAMILIAR A MOLINS DE REI (Vallpineda)  
 C/ Del Sol, 33-35 08750

ESCALES  
 1/100  
 ORIGINALS  
 0m 01m 03m  
 GRÀFIQUES

NOM DEL PLÀNOL:  
 ARQUITECTURA  
 COTES  
 ALÇATS LATERALS I SECCIONS



DATA: MARÇ 14  
 REFERÈNCIA:  
 01/2014/LLP

06