



PERSPECTIVA_FACHADA




PERSPECTIVA_PRAÇA SUPERIOR

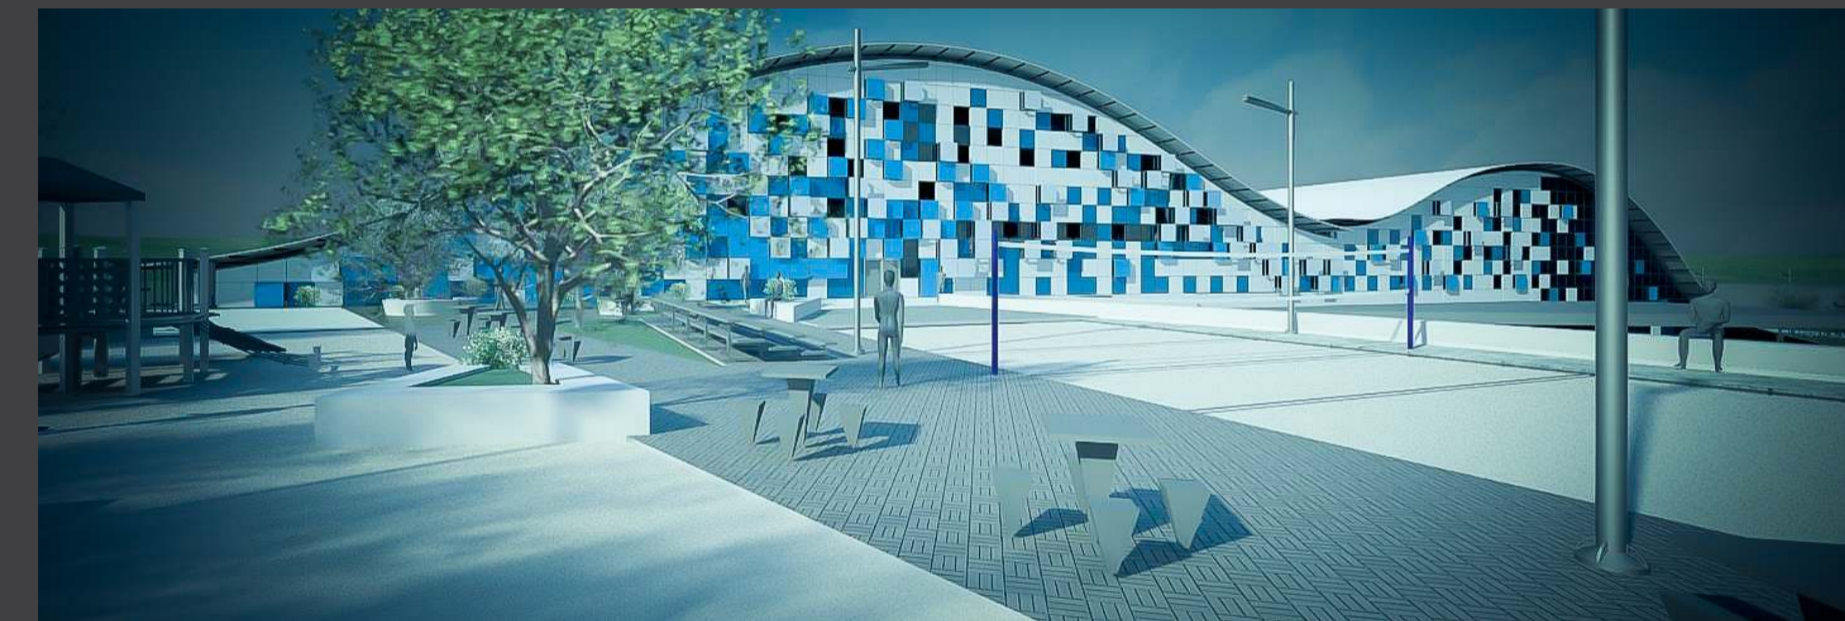

PERSPECTIVA_ÁREA RECREATIVA

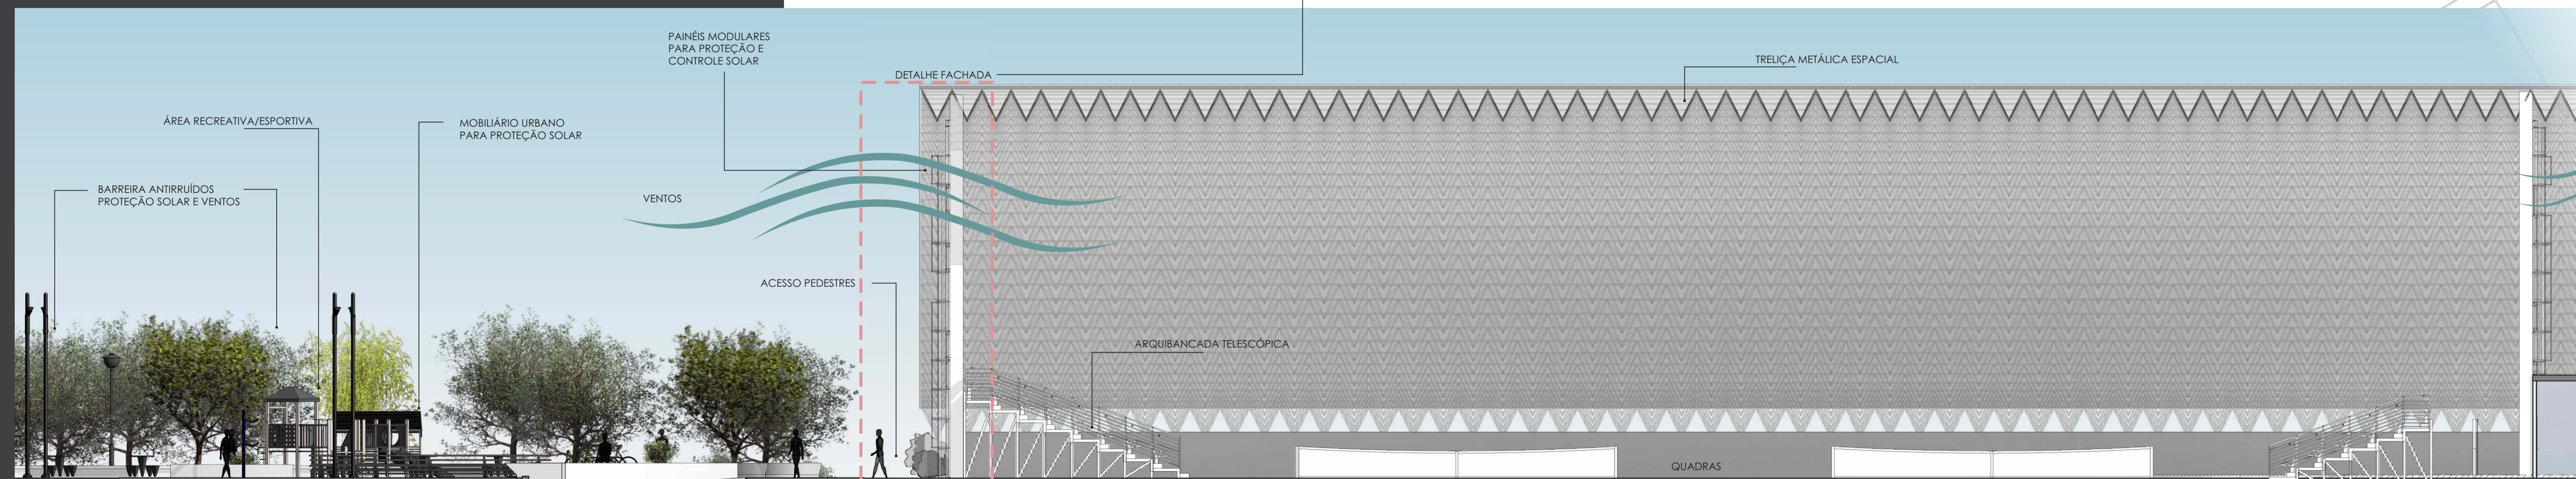

SEÇÃO 4 ESC 1:200

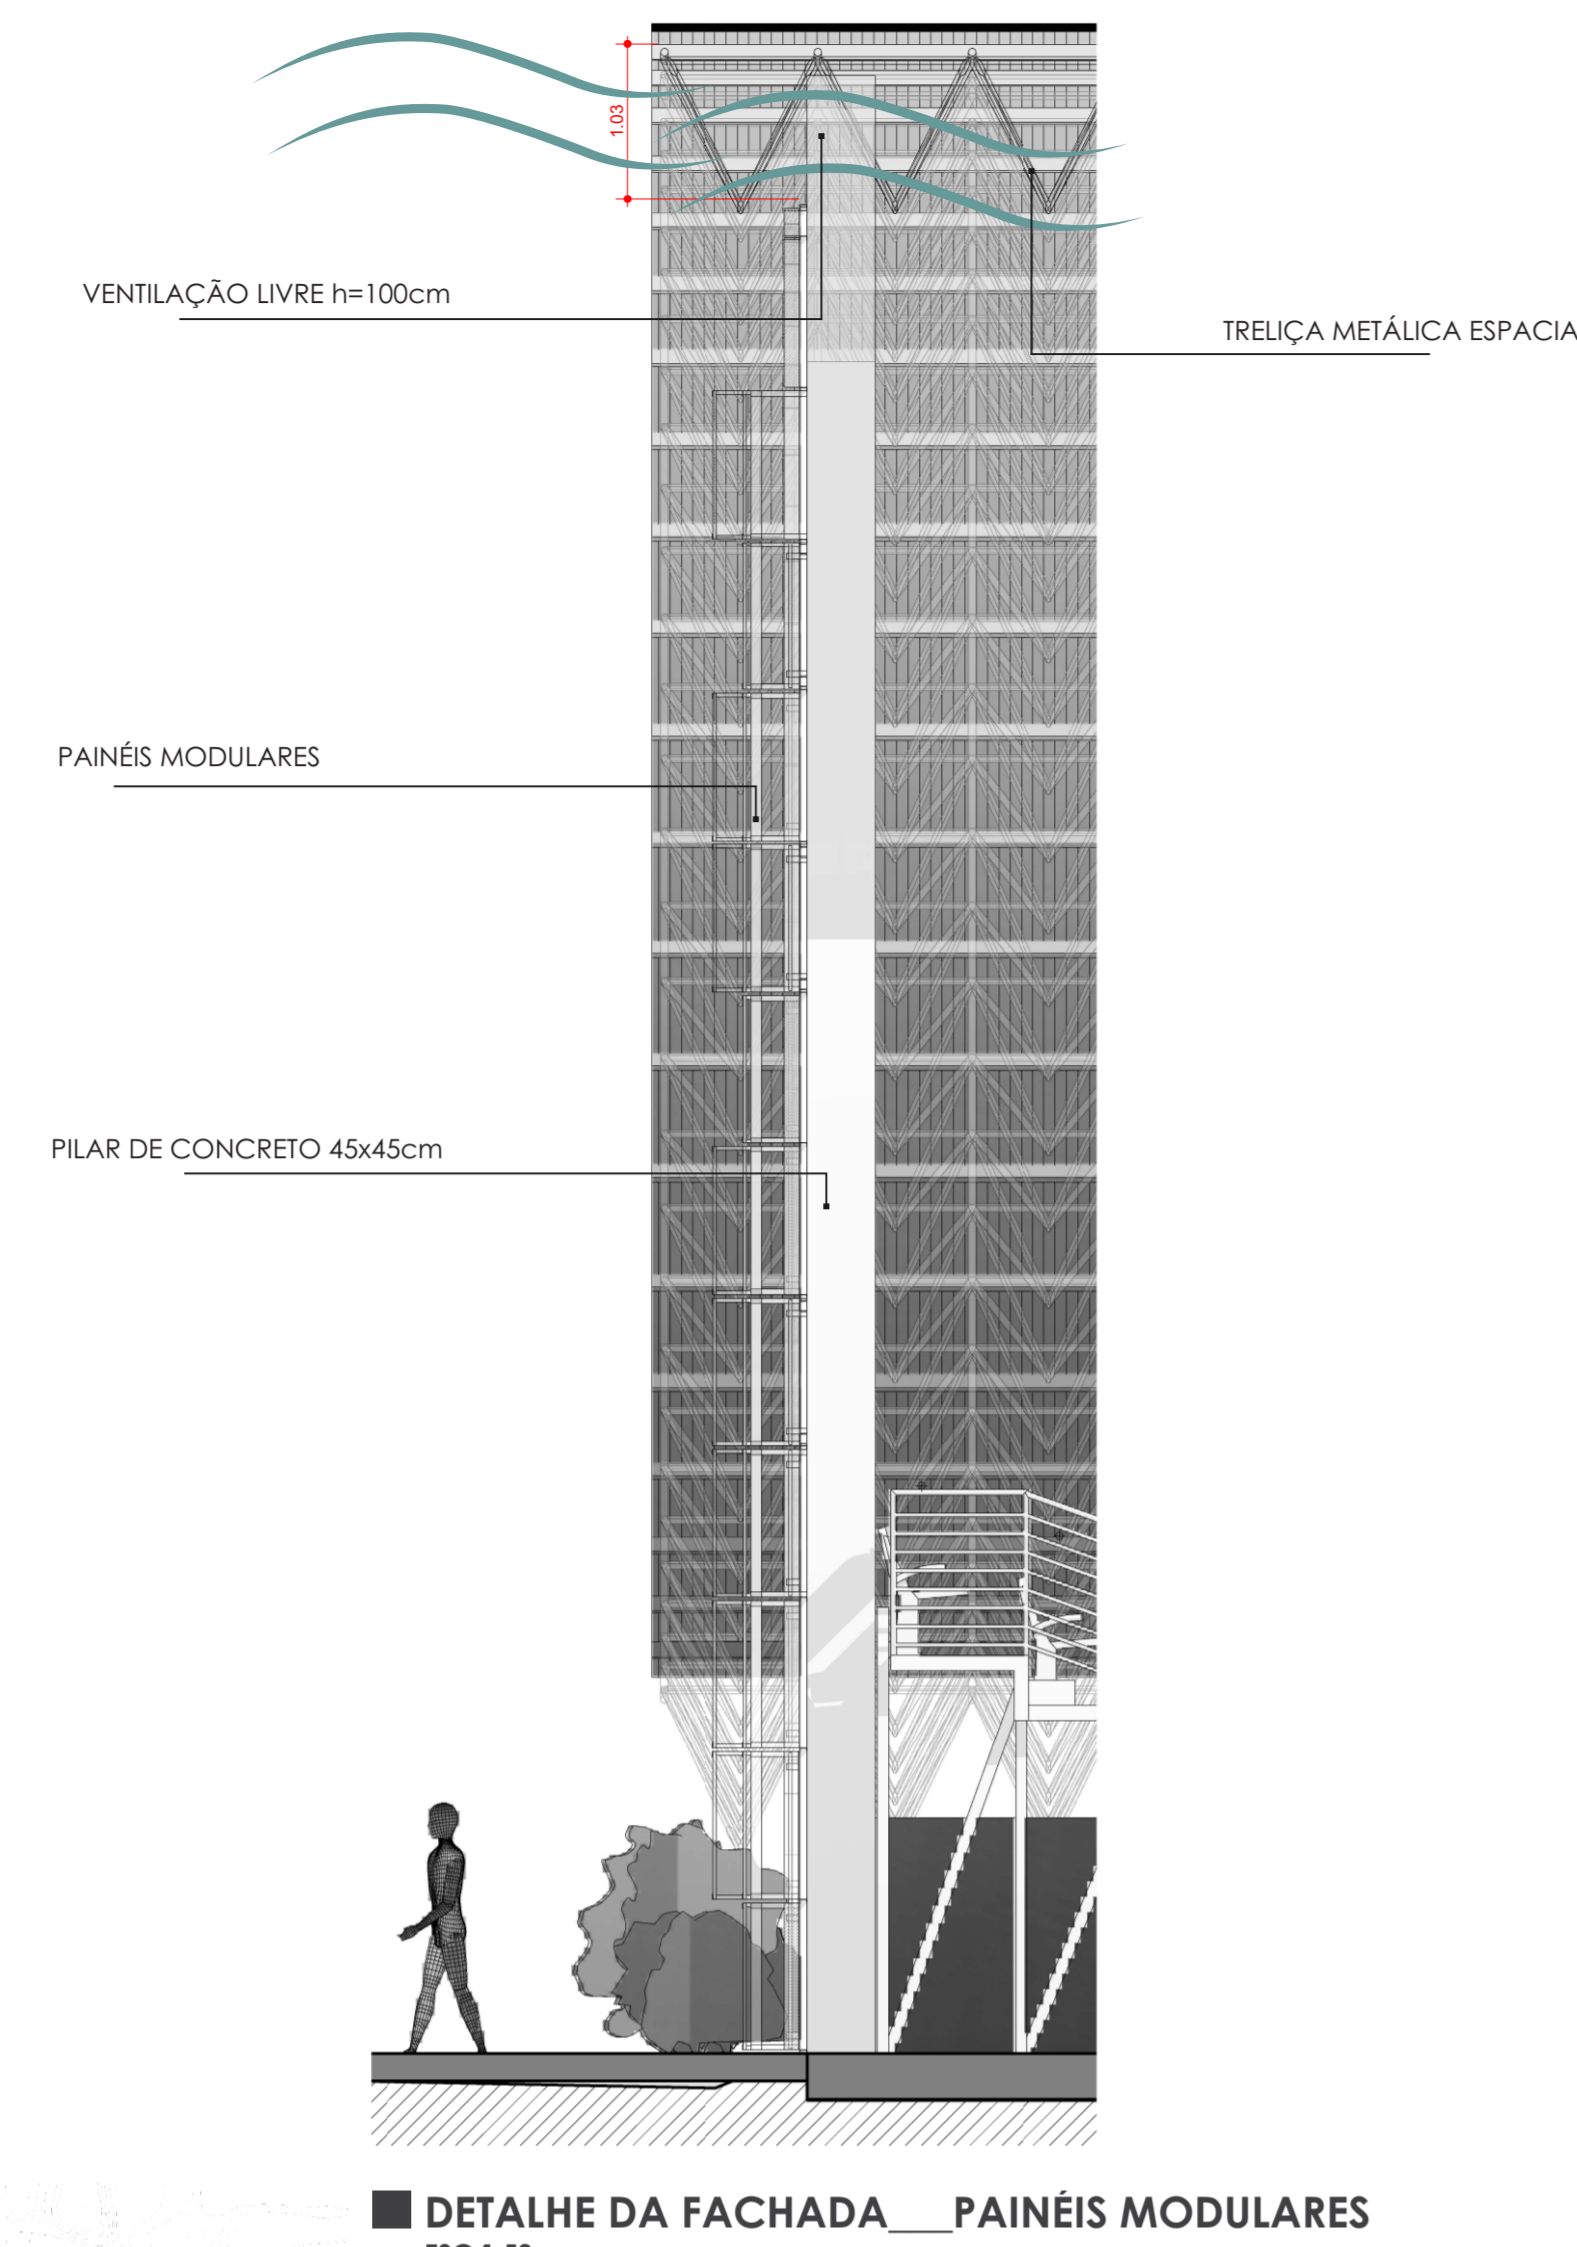


DETALHE DA FACHADA_PAINÉIS MODULARES ESC 1:50

INDICAÇÃO ESQUEMÁTICA_SEÇÃO 4 S/ESC

- ÁREA MOLHADA
SANTUÁRIOS - VESTIÁRIOS
- ÁREA LIMPA
QUADRAS - SALAS MÚLTIPLO
- ÁREA SUJA
CIRCULAÇÃO



ESQUEMA_ÁREAS INTERNAS S/ESC

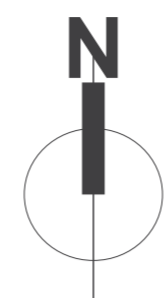

ESQUEMA_NÍVEL 2

NÍVEL 2 ESC 1:200

ESQUEMA_AMPLIAÇÃO NÍVEL 2 S/ESC

AMPLIAÇÃO_NÍVEL 2 ESC 1:75