



ALZADO C/ JOSÉ ABASCAL 1

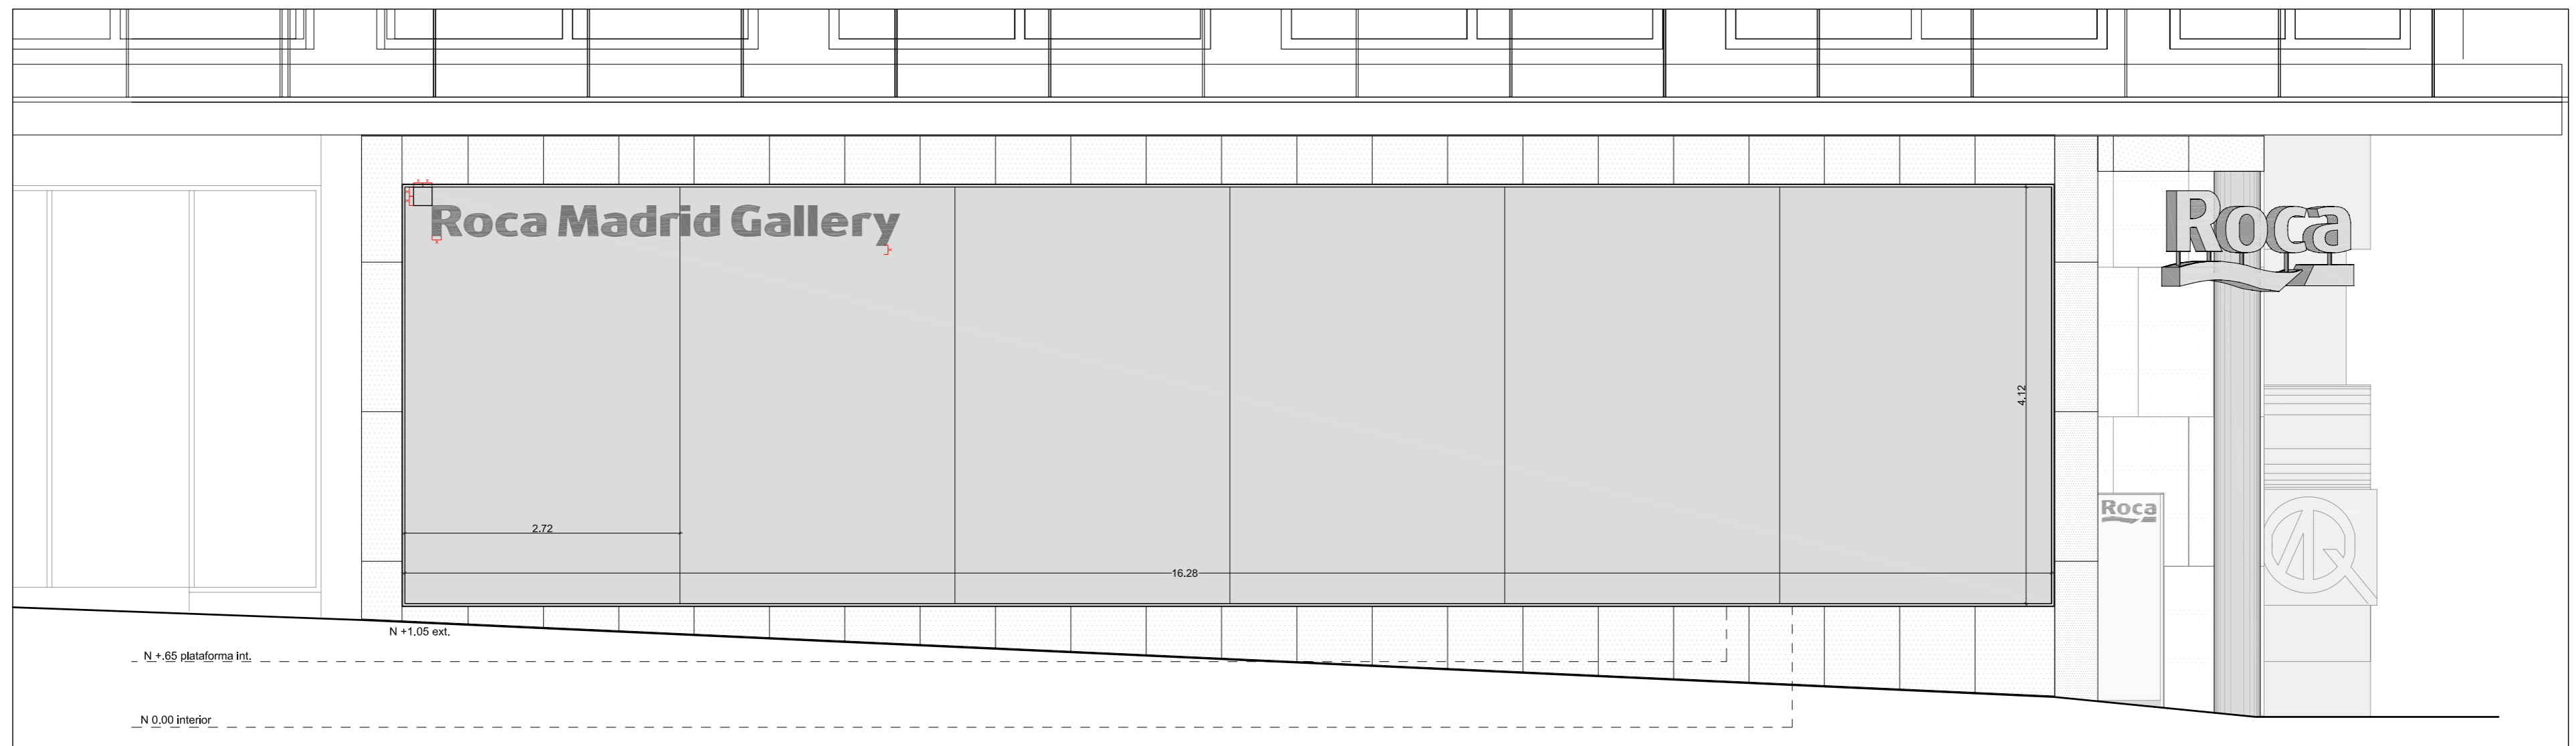

ALZADO C/ JOSÉ ABASCAL 2

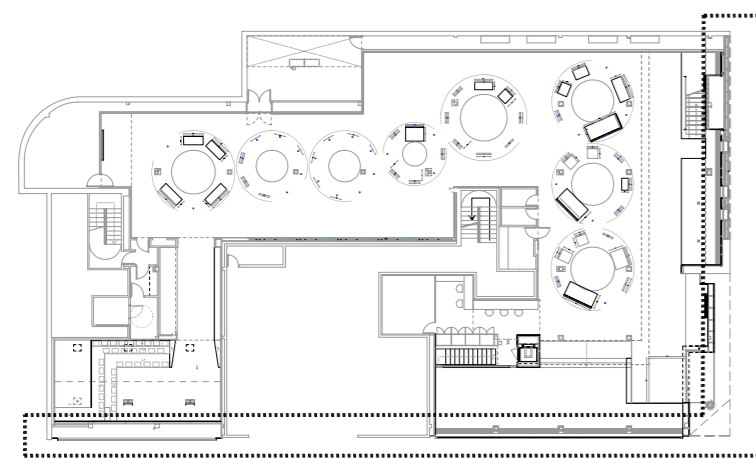

ALZADO C/ JOSÉ ABASCAL

ALZADO C/ ZURBANO

NÚMERO DE PROYECTO: 0652  
 PROYECTO: REFORMA DE LOCAL SHOWROOM ROCA  
 DIRECCIÓN: C/ JOSÉ ABASCAL, 57  
 POBLACIÓN: MADRID  
 PROVINCIA + PAÍS: MADRID-ESPAÑA

COLABORADORES:  
 CONTROL: Carlos Lamela

**ESTUDIO LAMELA**  
 ARQUITECTOS  
 Avda. Arroyo del Santo, 4 T (34) 915 743 600 www.lamela.com  
 28042 MADRID · E · EU F (34) 915 744 479 lamela@lamela.com

FASE: DIRECCIÓN DE OBRA  
 TIPO DE PLANO: ARQUITECTURA  
 NOMBRE DEL PLANO: FACHADA C/JOSÉ ABASCAL ALZADOS  
 NUM. PLANO: MOD.DO-AA-01  
 FORMATO ORIGINAL: A2  
 FECHA: MARZO-2011  
 ESCALA: 1/ 50  
 NOMBRE DE FICHERO: X-0652-DO-AA-01-Fachadas.dwg

CLIENTE: ROCA SANITARIO S.A.  
 CONTROL: Miguel Angel Munar