


Legenda

- Tomada de electricidade
- Tomada dupla de electricidade
- Ponto de luz
- Interruptor
- Tomada de televisão
- Tomada de telefone
- Tomada MLL (máquina de lavar loiça)
- Tomada MLR (máquina de lavar roupa)
- Tomada de forno
- Tomada de frigorífico
- Tomada de exaustor
- Tomada de colunas
- Tomada de fogão
- Tomada electricidade no chão

COZINHA EXTERIOR - PLANTA

ESCALA 1.20

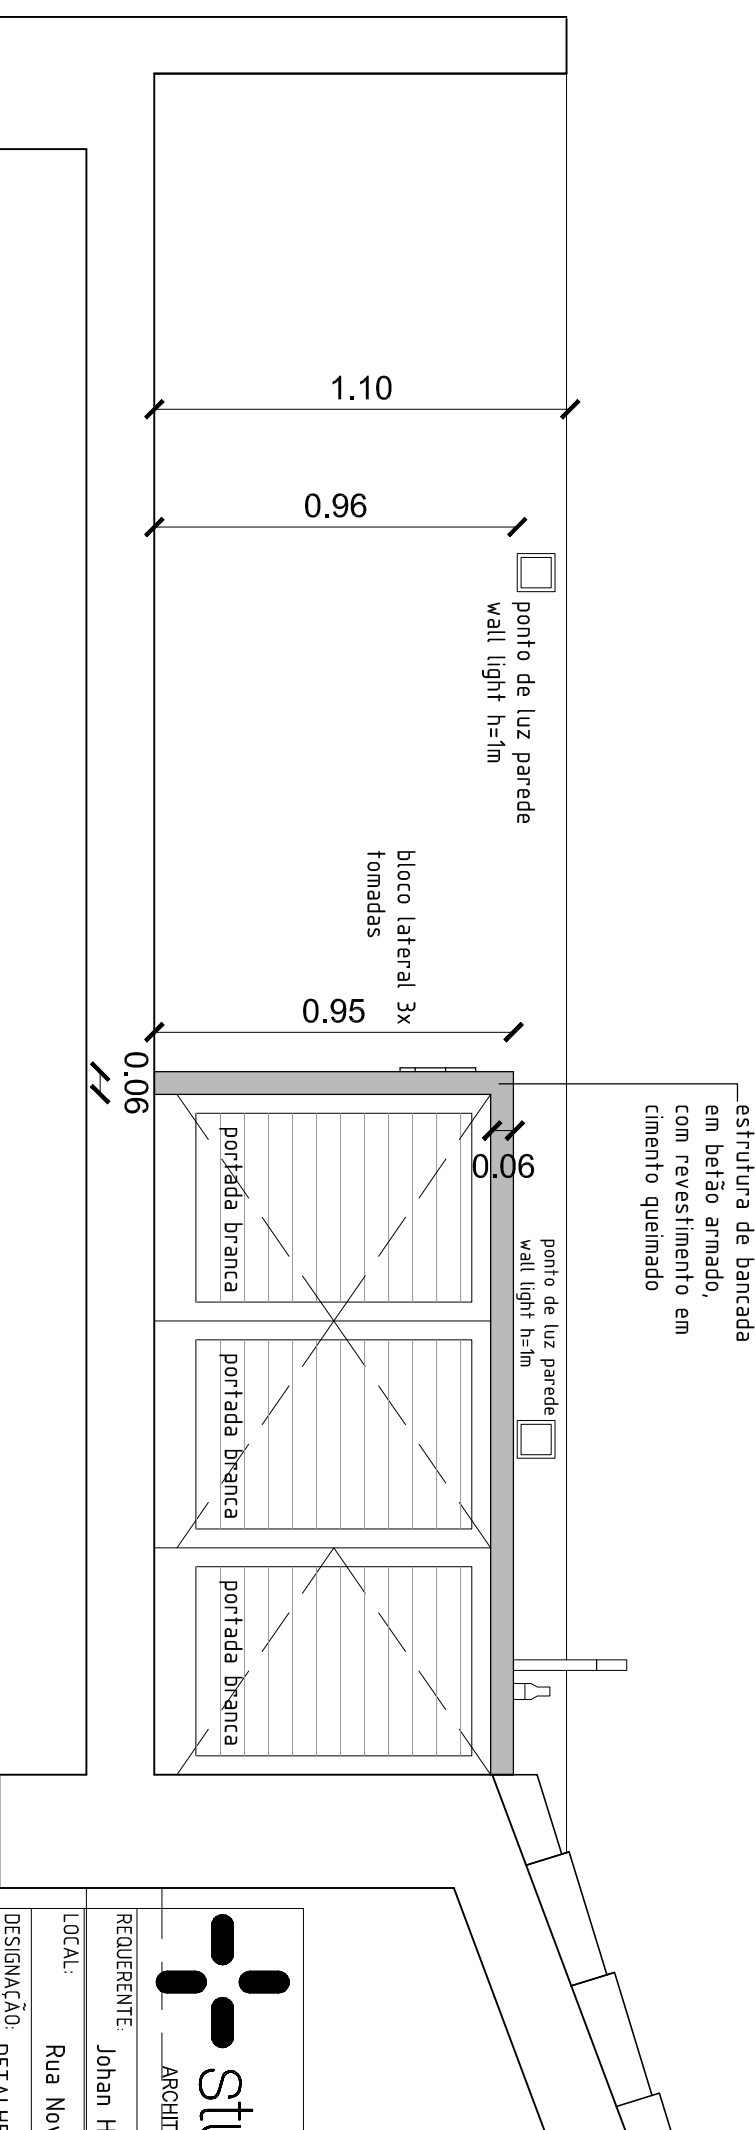

COZINHA EXTERIOR - CORTE

ESCALA 1.20

		DESENHO: 4.09	
ARCHITECTURE & PROJECT MANAGEMENT www.studioarte.info geral@studioarte.info			
REQUERENTE:	Johan Herman Diederick Koppe	OBRA:	062
LOCAL:	Rua Nova da Boavista, nº 49, Silves	DATA:	2015 novembro 09
DESIGNAÇÃO:	DETALHES - COZINHA EXTERIOR	ESCALA:	
ARQUITECTO:	João Carricho	COLABORADOR:	Arnold Aarssen
Todas as dimensões representadas nas peças escritas e desenhadas deverão ser confirmadas em obra		FASE:	EXECUÇÃO