

Concorso di idee per la riqualificazione ambientale e urbana di largo Pallotti - viale degli Olmi

Prospetto di Viale degli Olmi 1:250

Via della Rocca




Vicolo degli Olmi



Parco Madonna della Neve Particolare prospettico dei terrazzamenti

Giardino Madonna della Neve Particolare prospettico delle sedute

Accesso alla città Prospetto su Via San Sebastiano

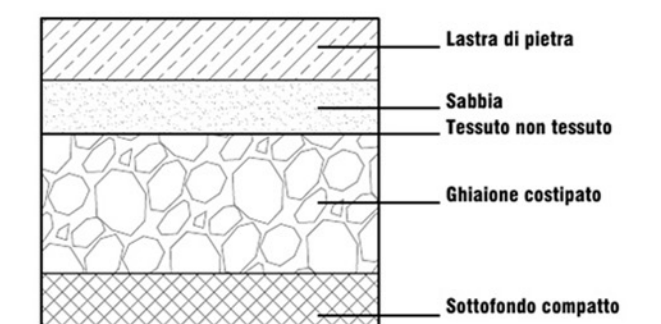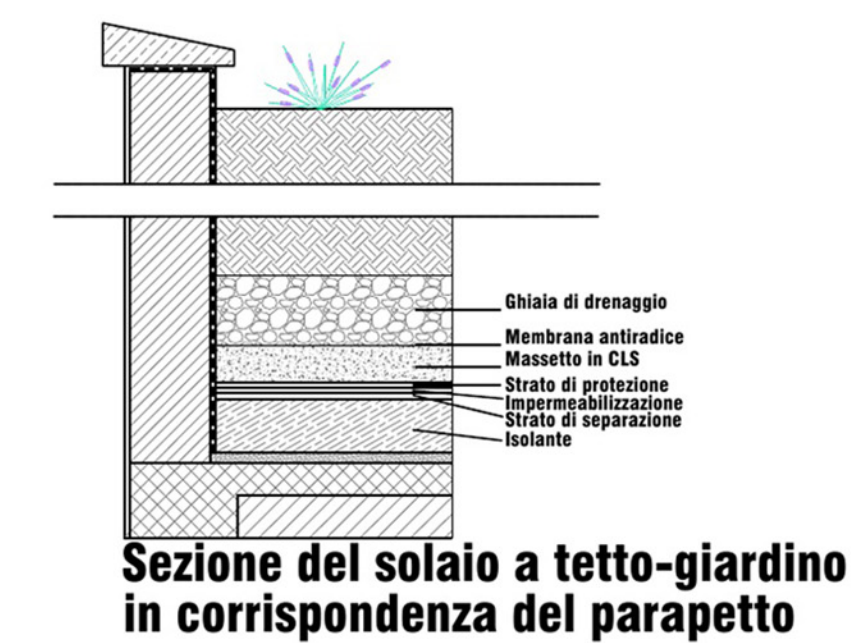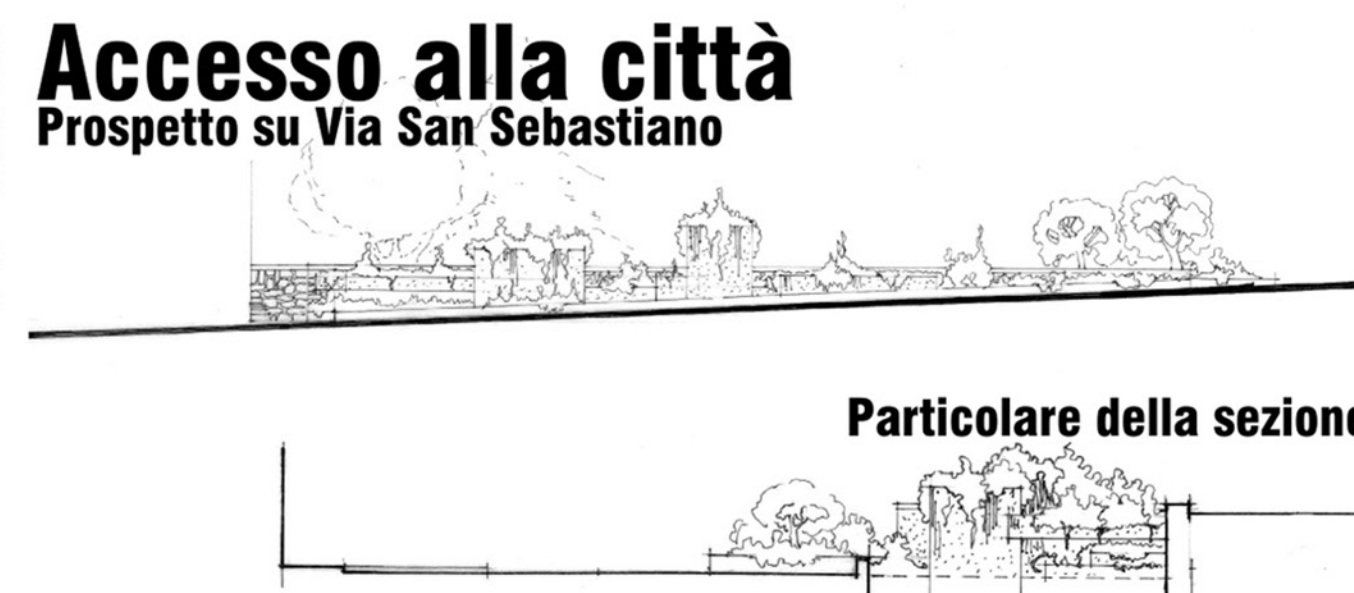


Particolare della pavimentazione dei vialetti

Particolari costruttivi

Parco Madonna della Neve Particolare costruttivo dei terrazzamenti

Parco Madonna della Neve Vista prospettica del Teatro

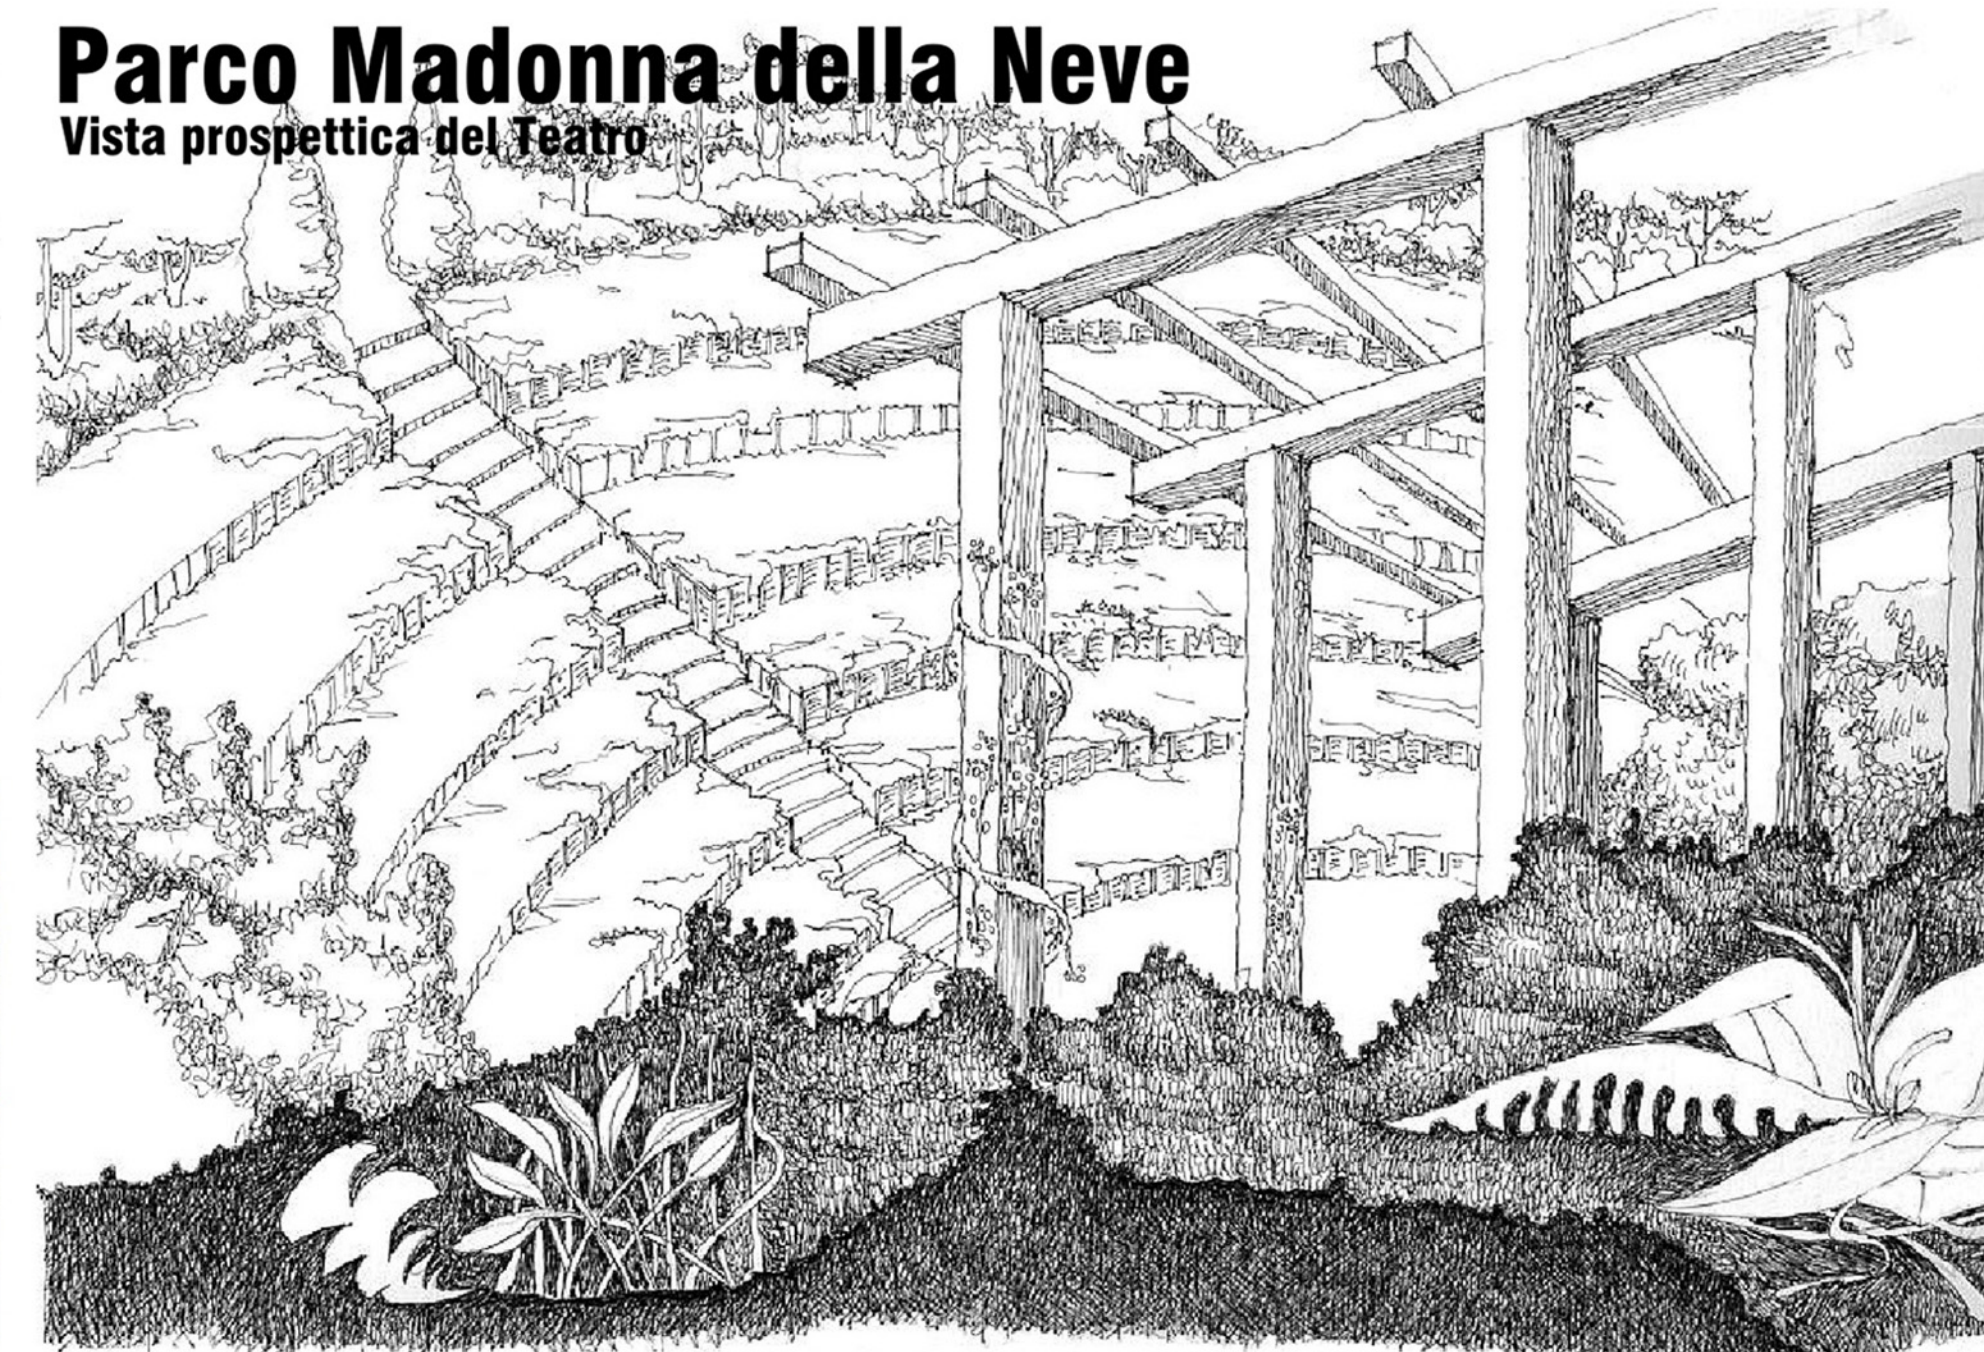

Palestra dell'Istituto Duilio Cambellotti Particolare costruttivo della gronda



Particolari costruttivi

Vista fotografica Vista da via Aldo Moro



Vista fotografica Area dei padri pallottini



Vista fotografica Piazzale tra Viale degli Olmi e via Fontana Bella



Vicolo degli Olmi

Via del Passero Solitario

Via della Pineta

Prospetto di Viale degli Olmi 1:250



TAV.04
05ESSE