


Pianimetria, scala 1:500




Prospetto edifici Nord, scala 1:200

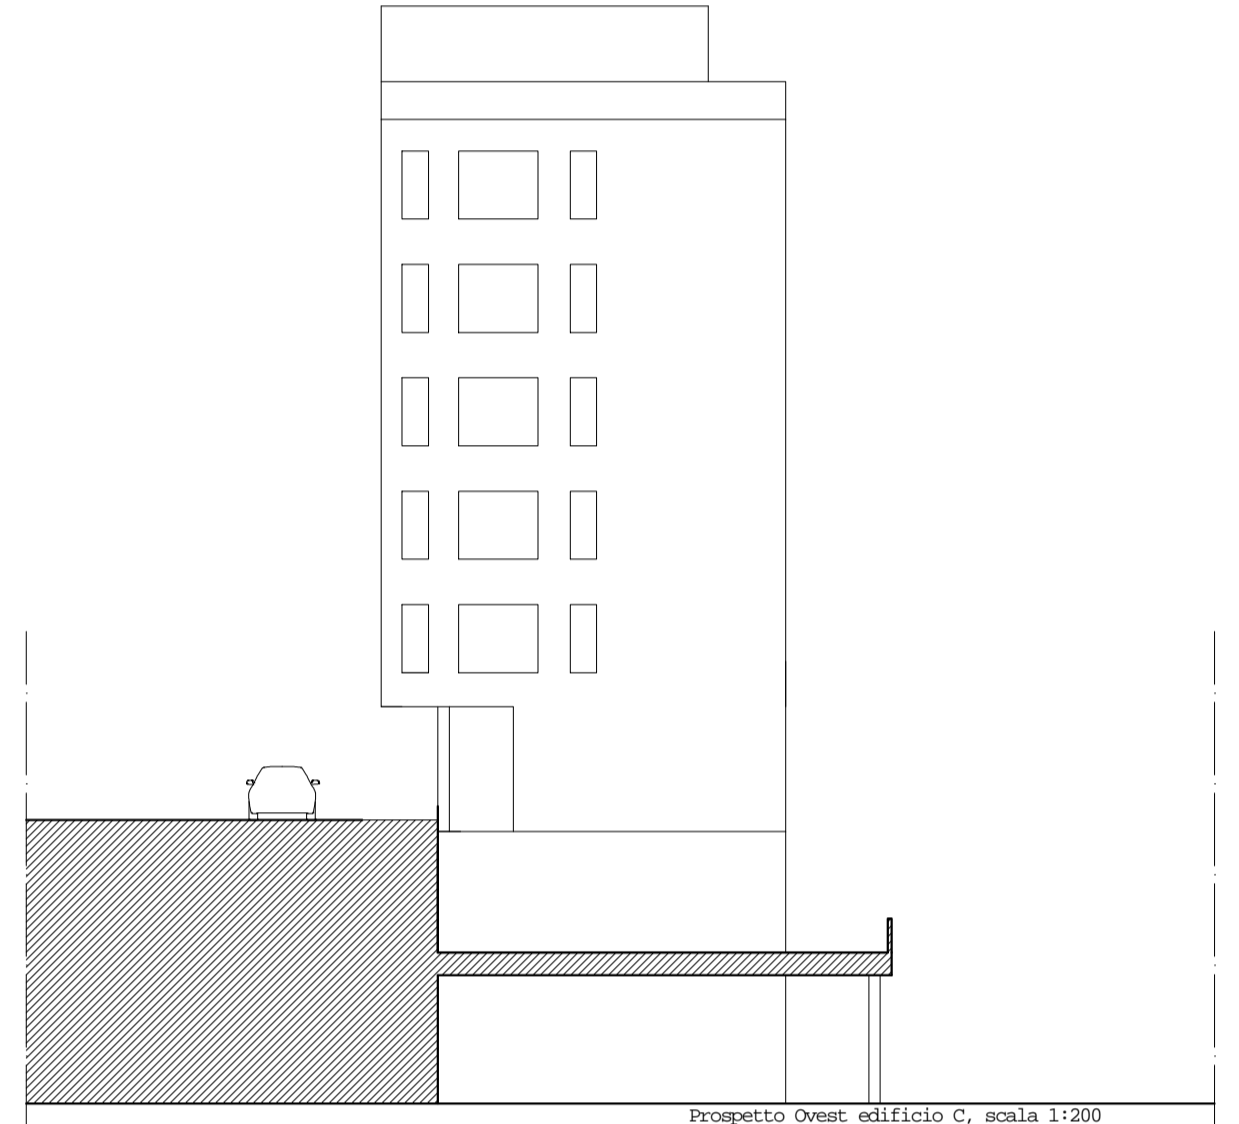


Prospetto Ovest edificio C, scala 1:200




Sezione D-D', scala 1:200

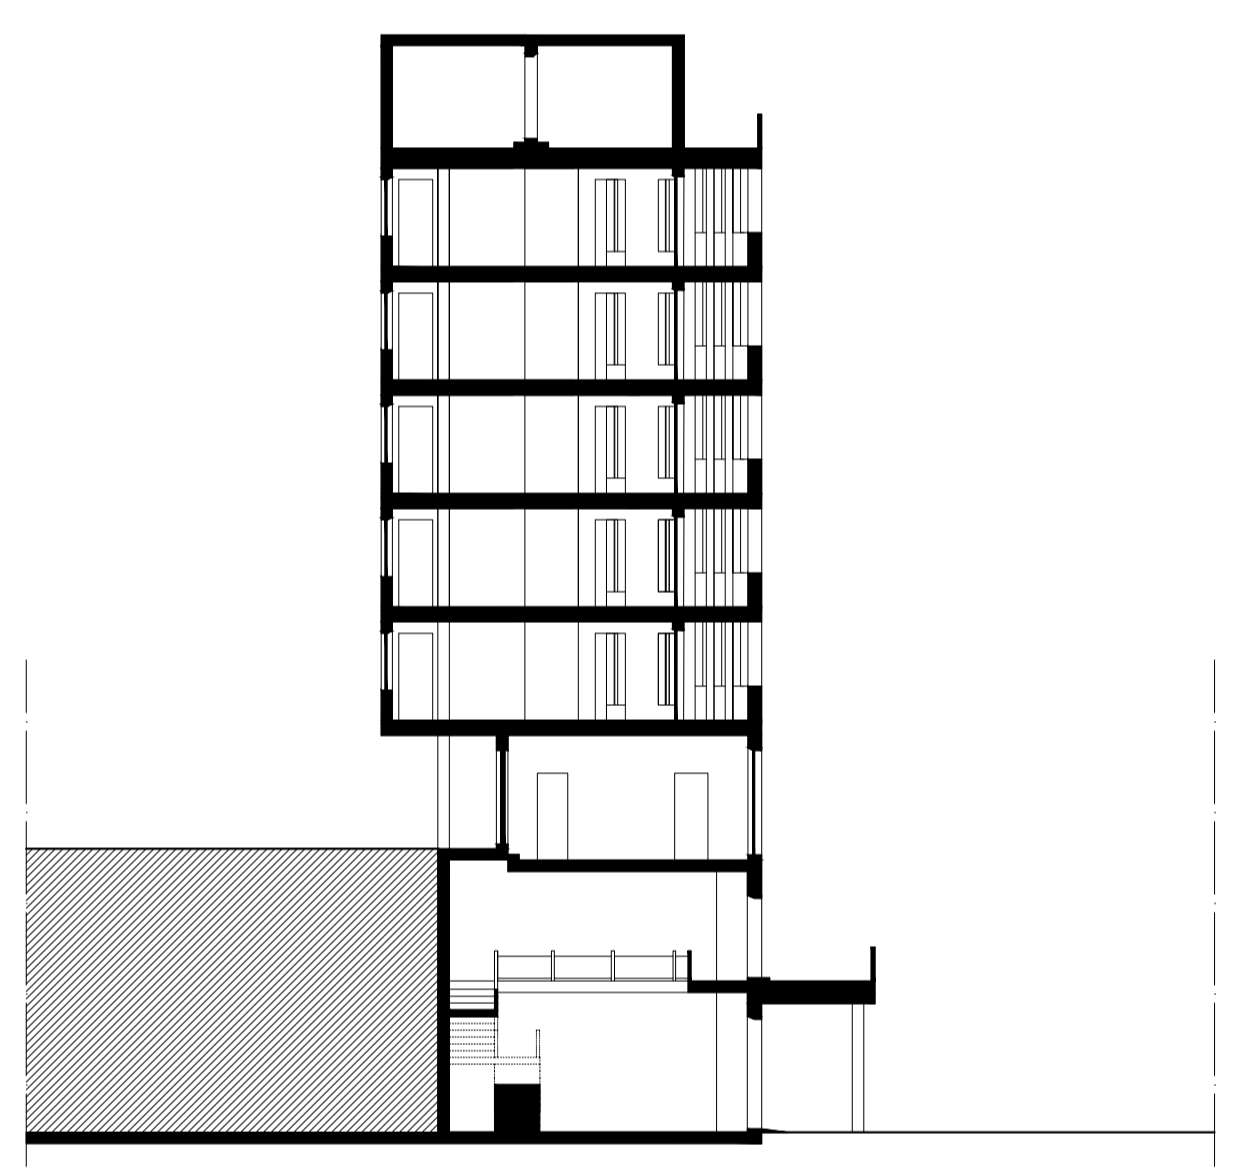


Sezione B-B' edificio C, scala 1:200

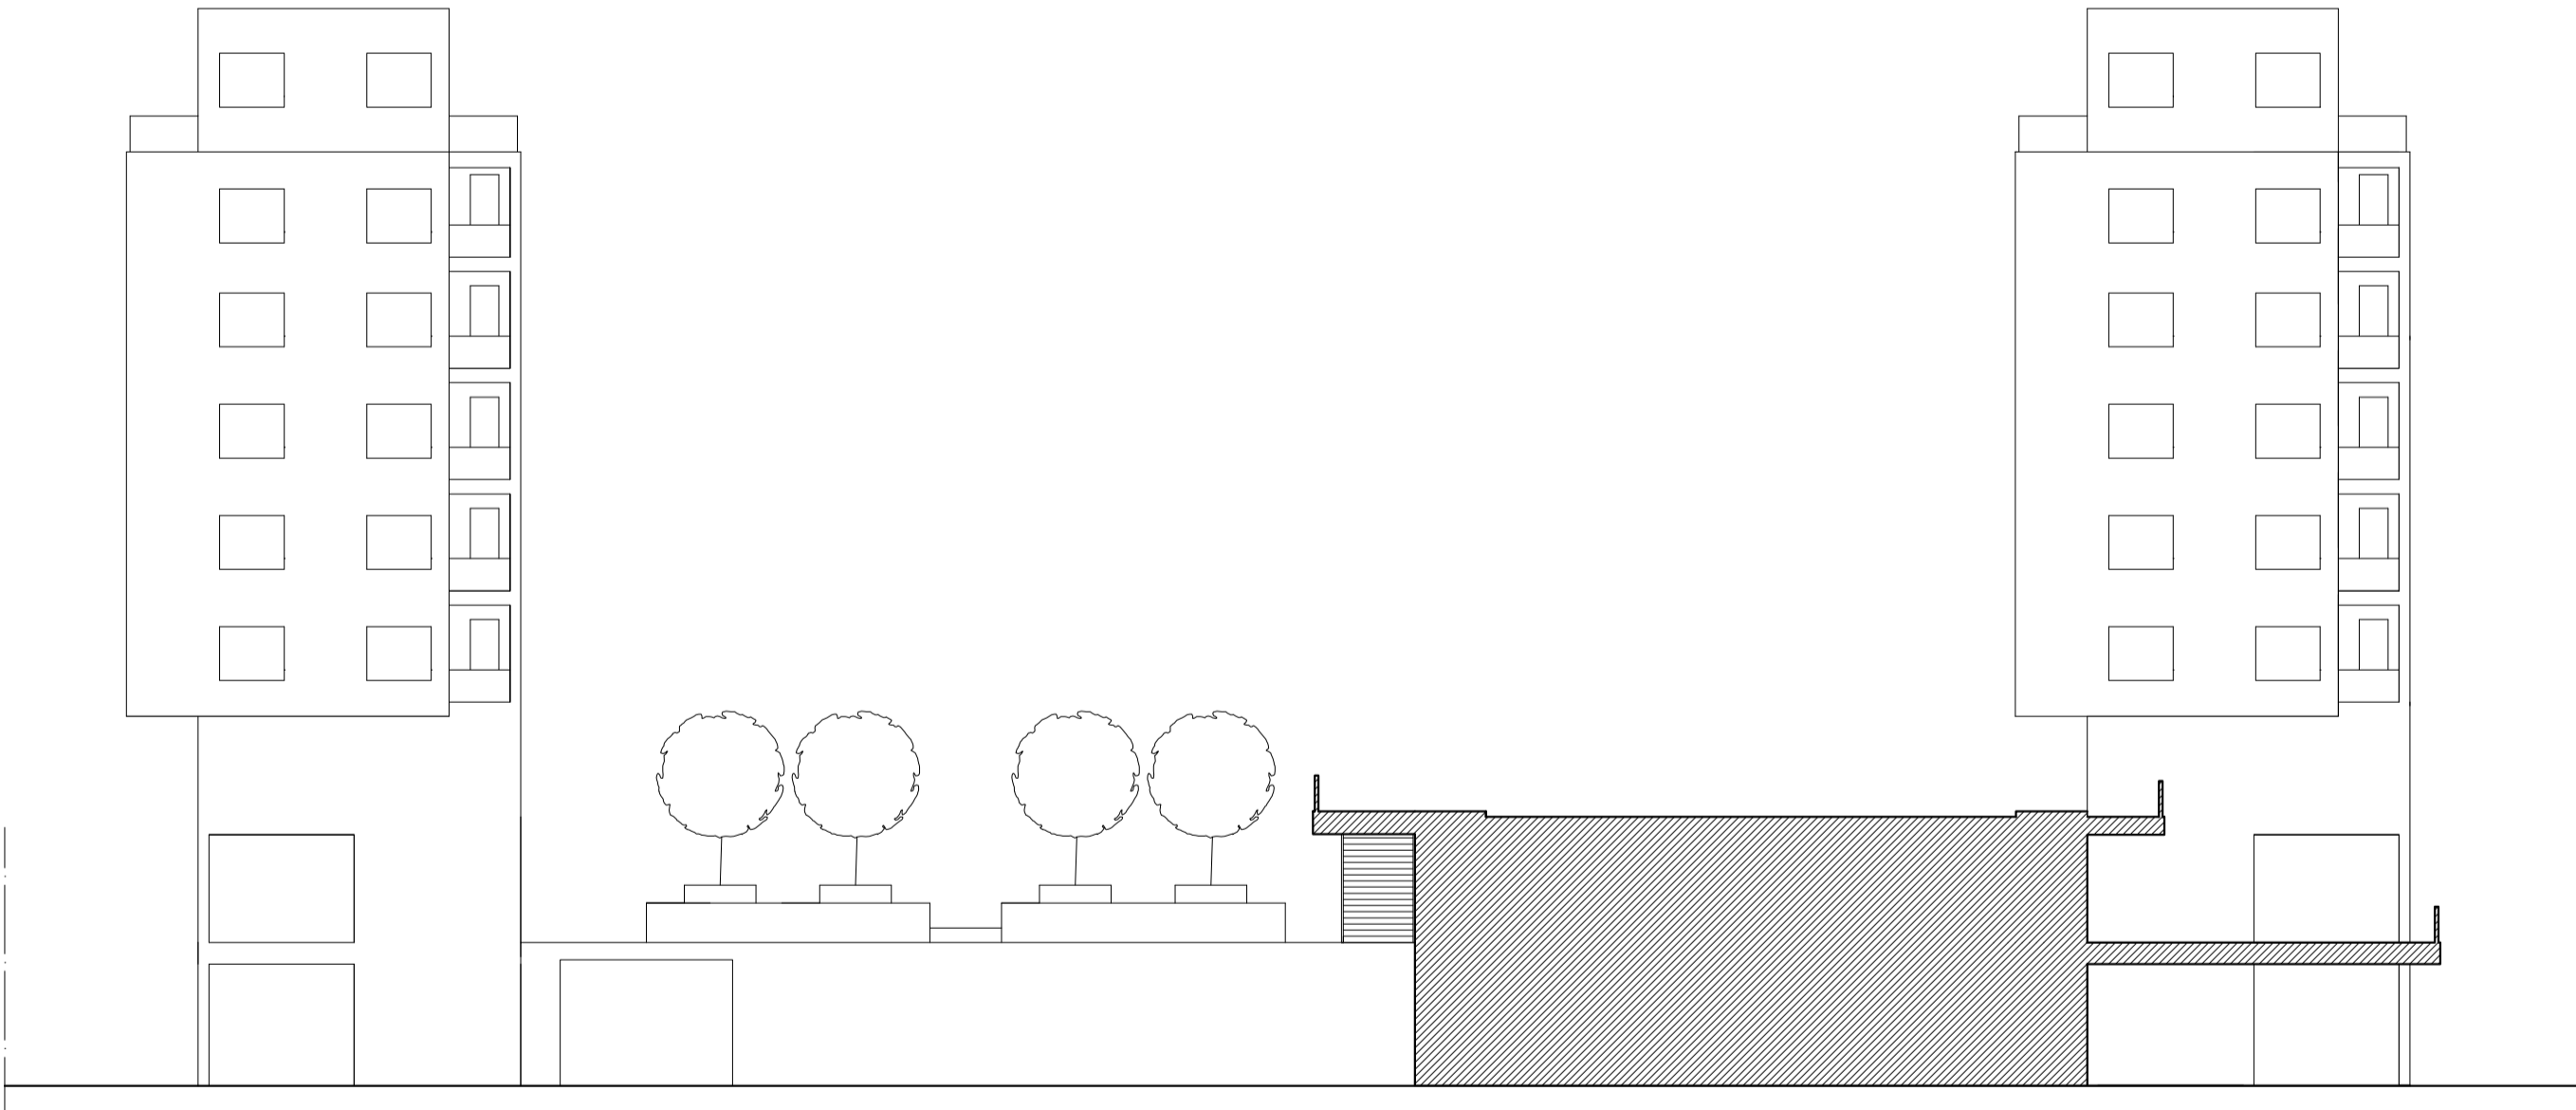

Prospetto edificio B-B', scala 1:200

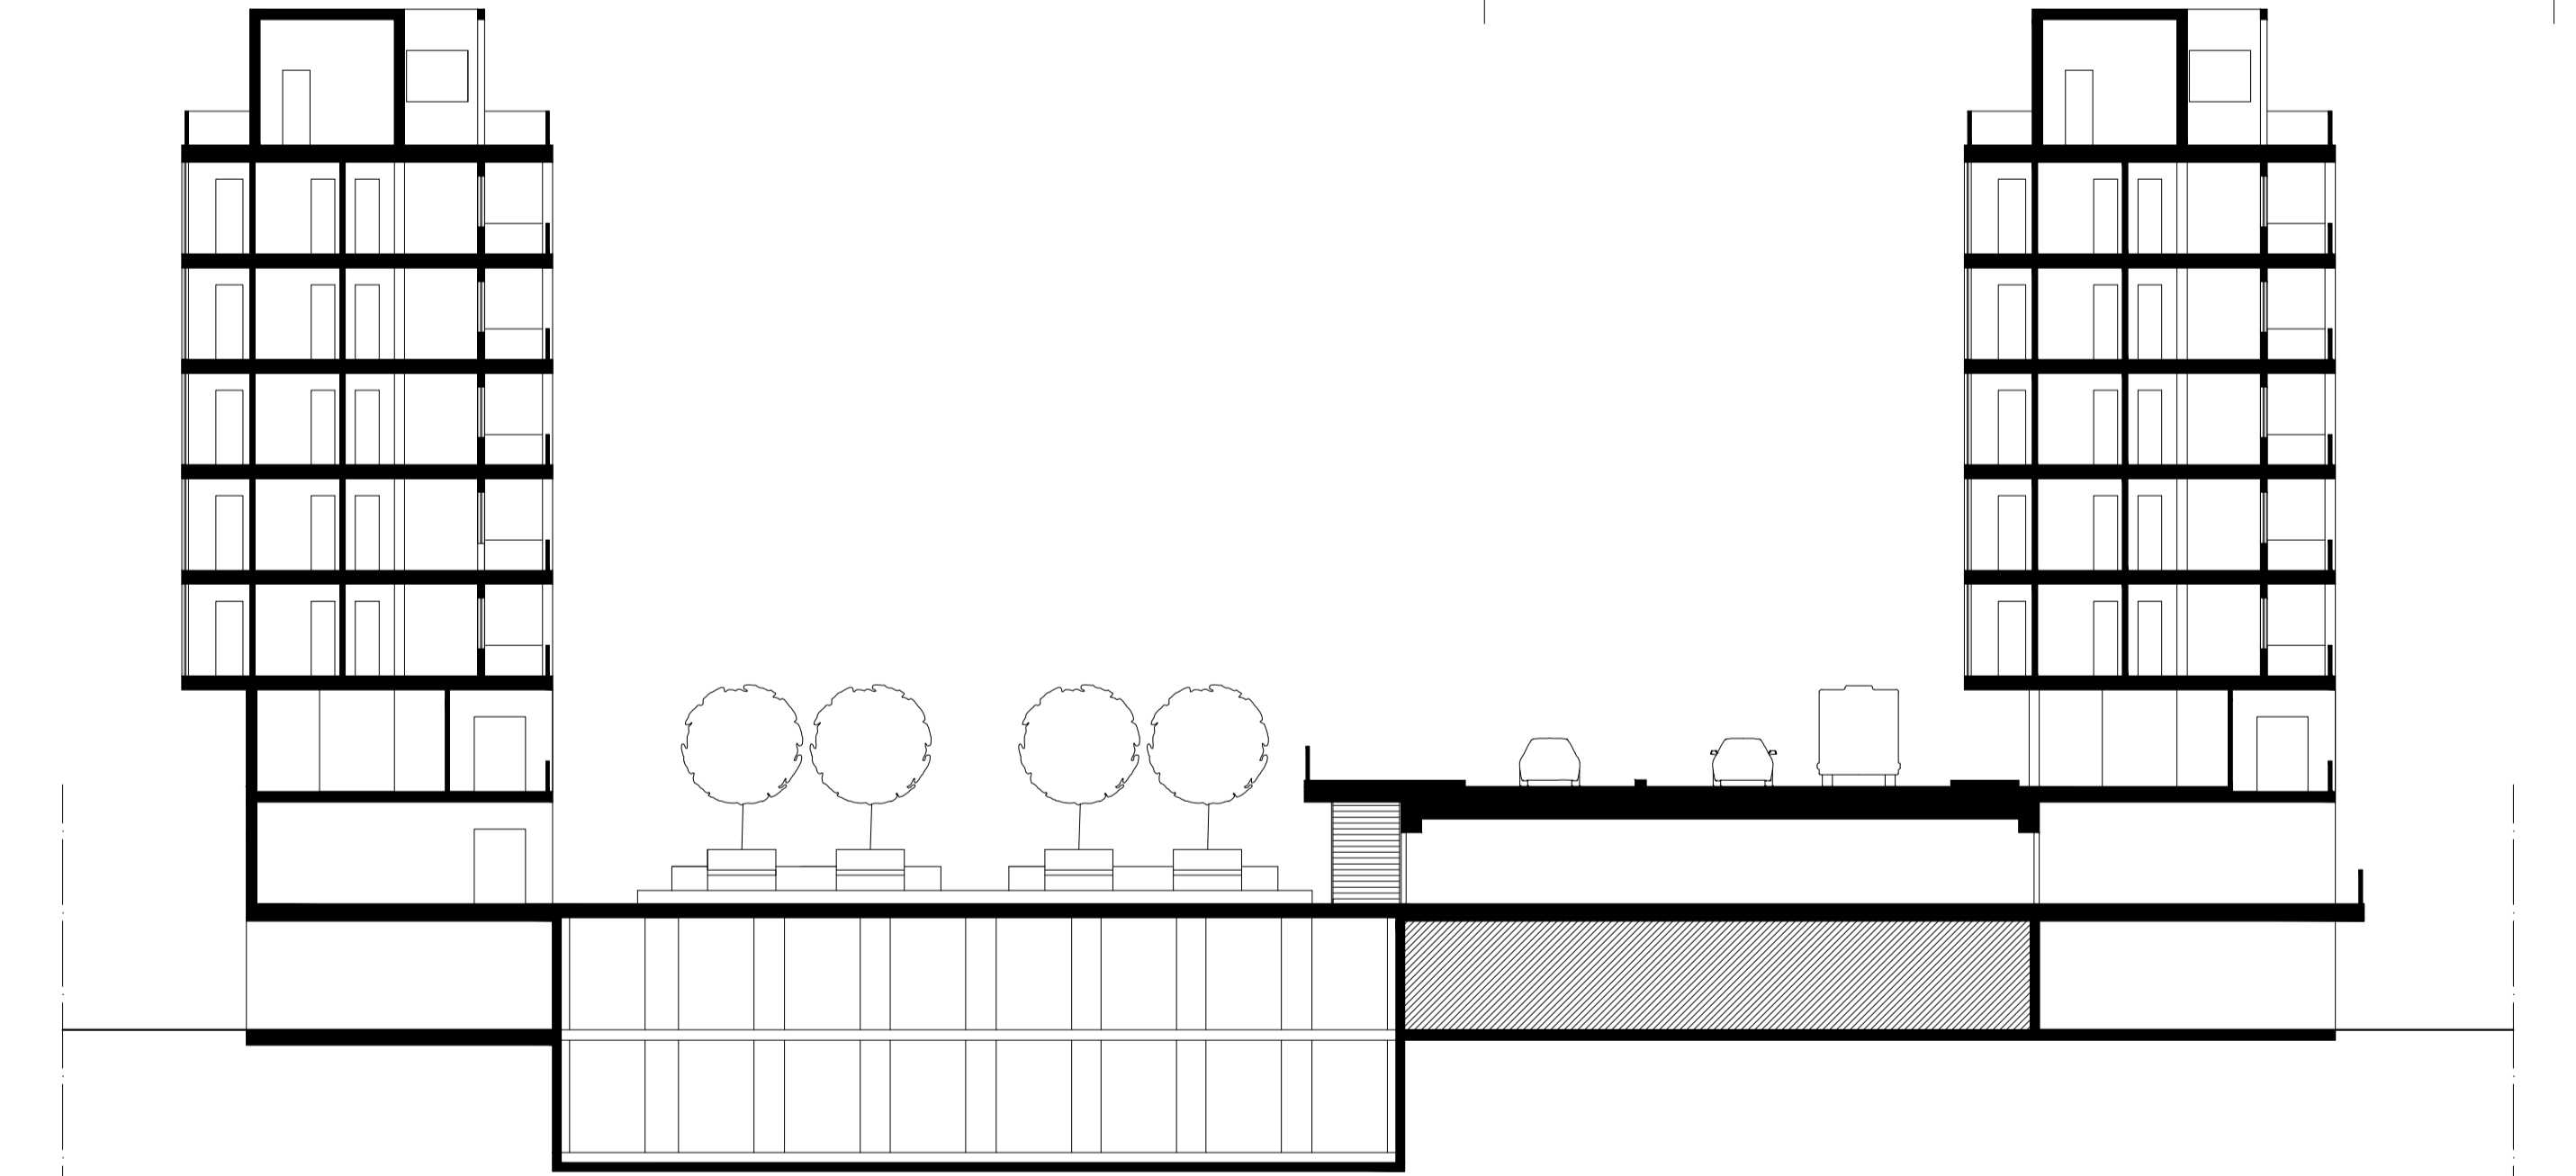

Sezione C-C', scala 1:200

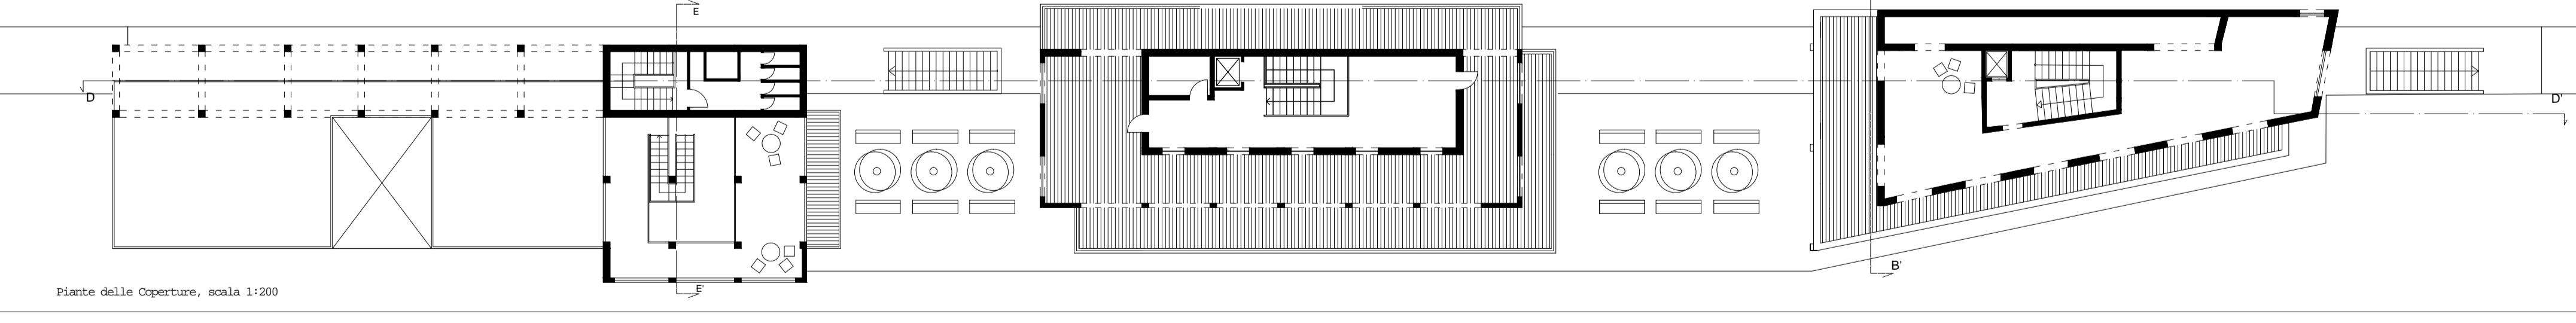

Pianeta delle Aperture, scala 1:200