




ALZADO INICIAL

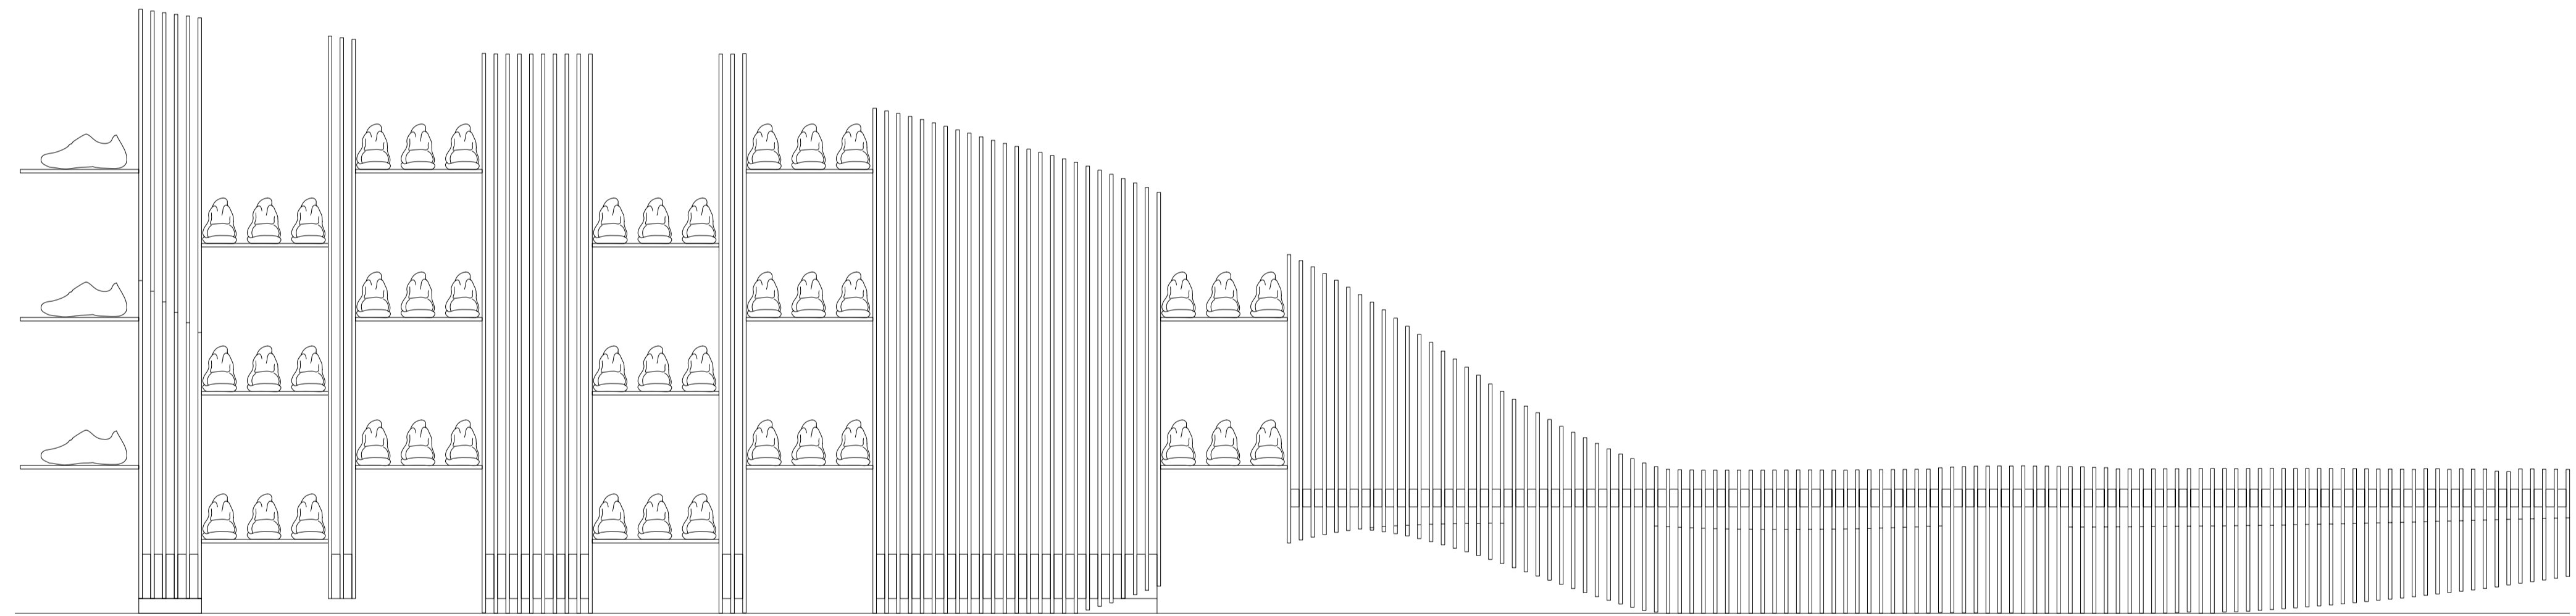

ALZADO FRONTAL COSTILLAS

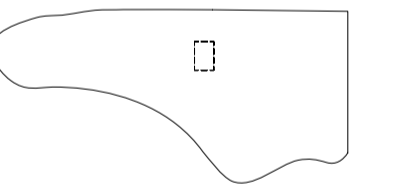

ALZADO FINAL

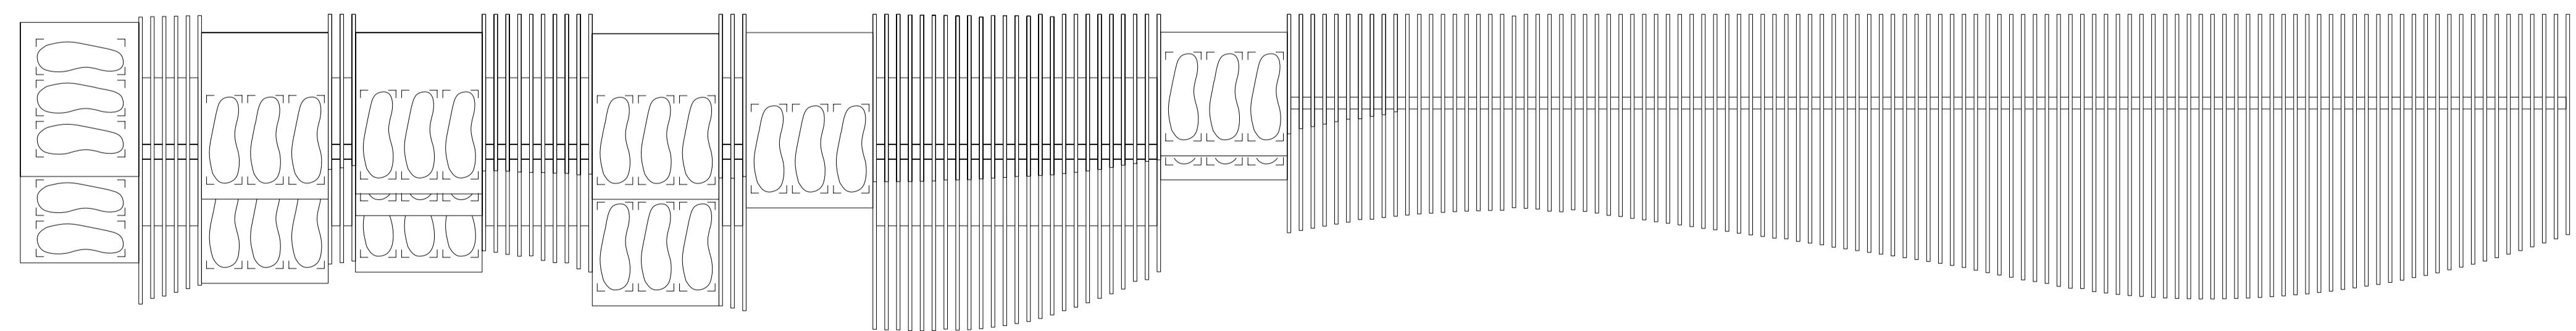

PLANTA