




PLANTA SOTANO

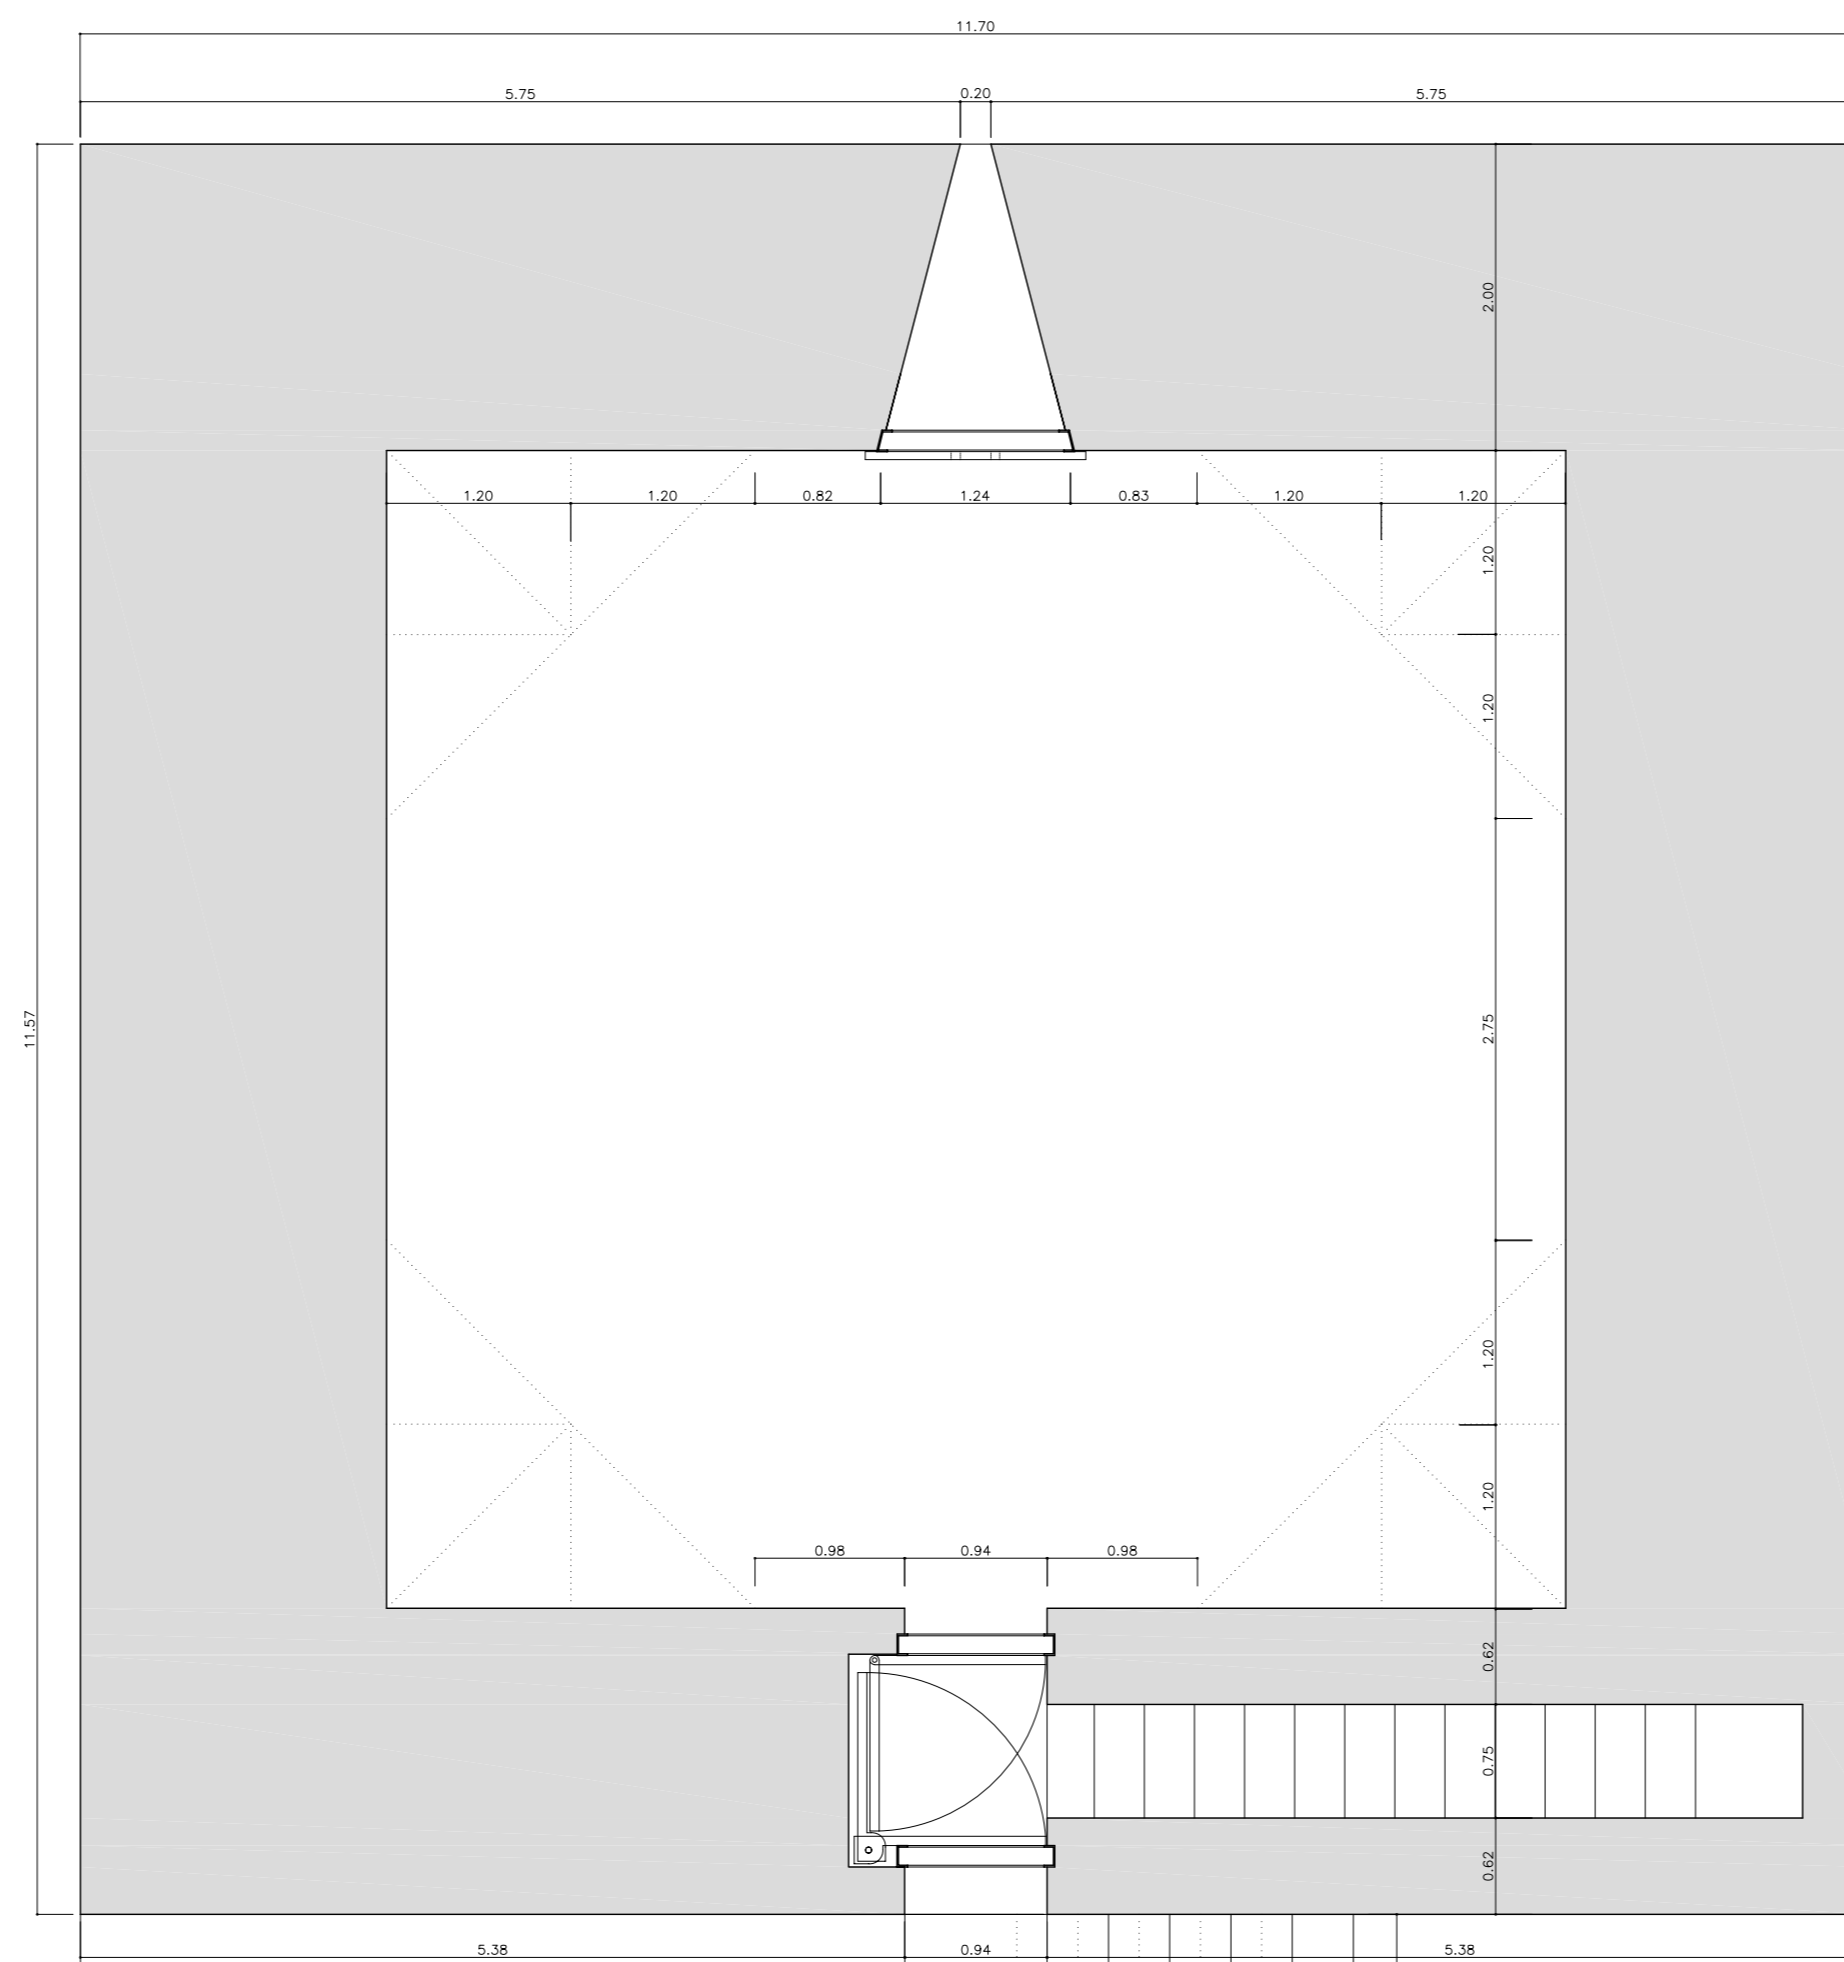



PLANTA PRIMERA

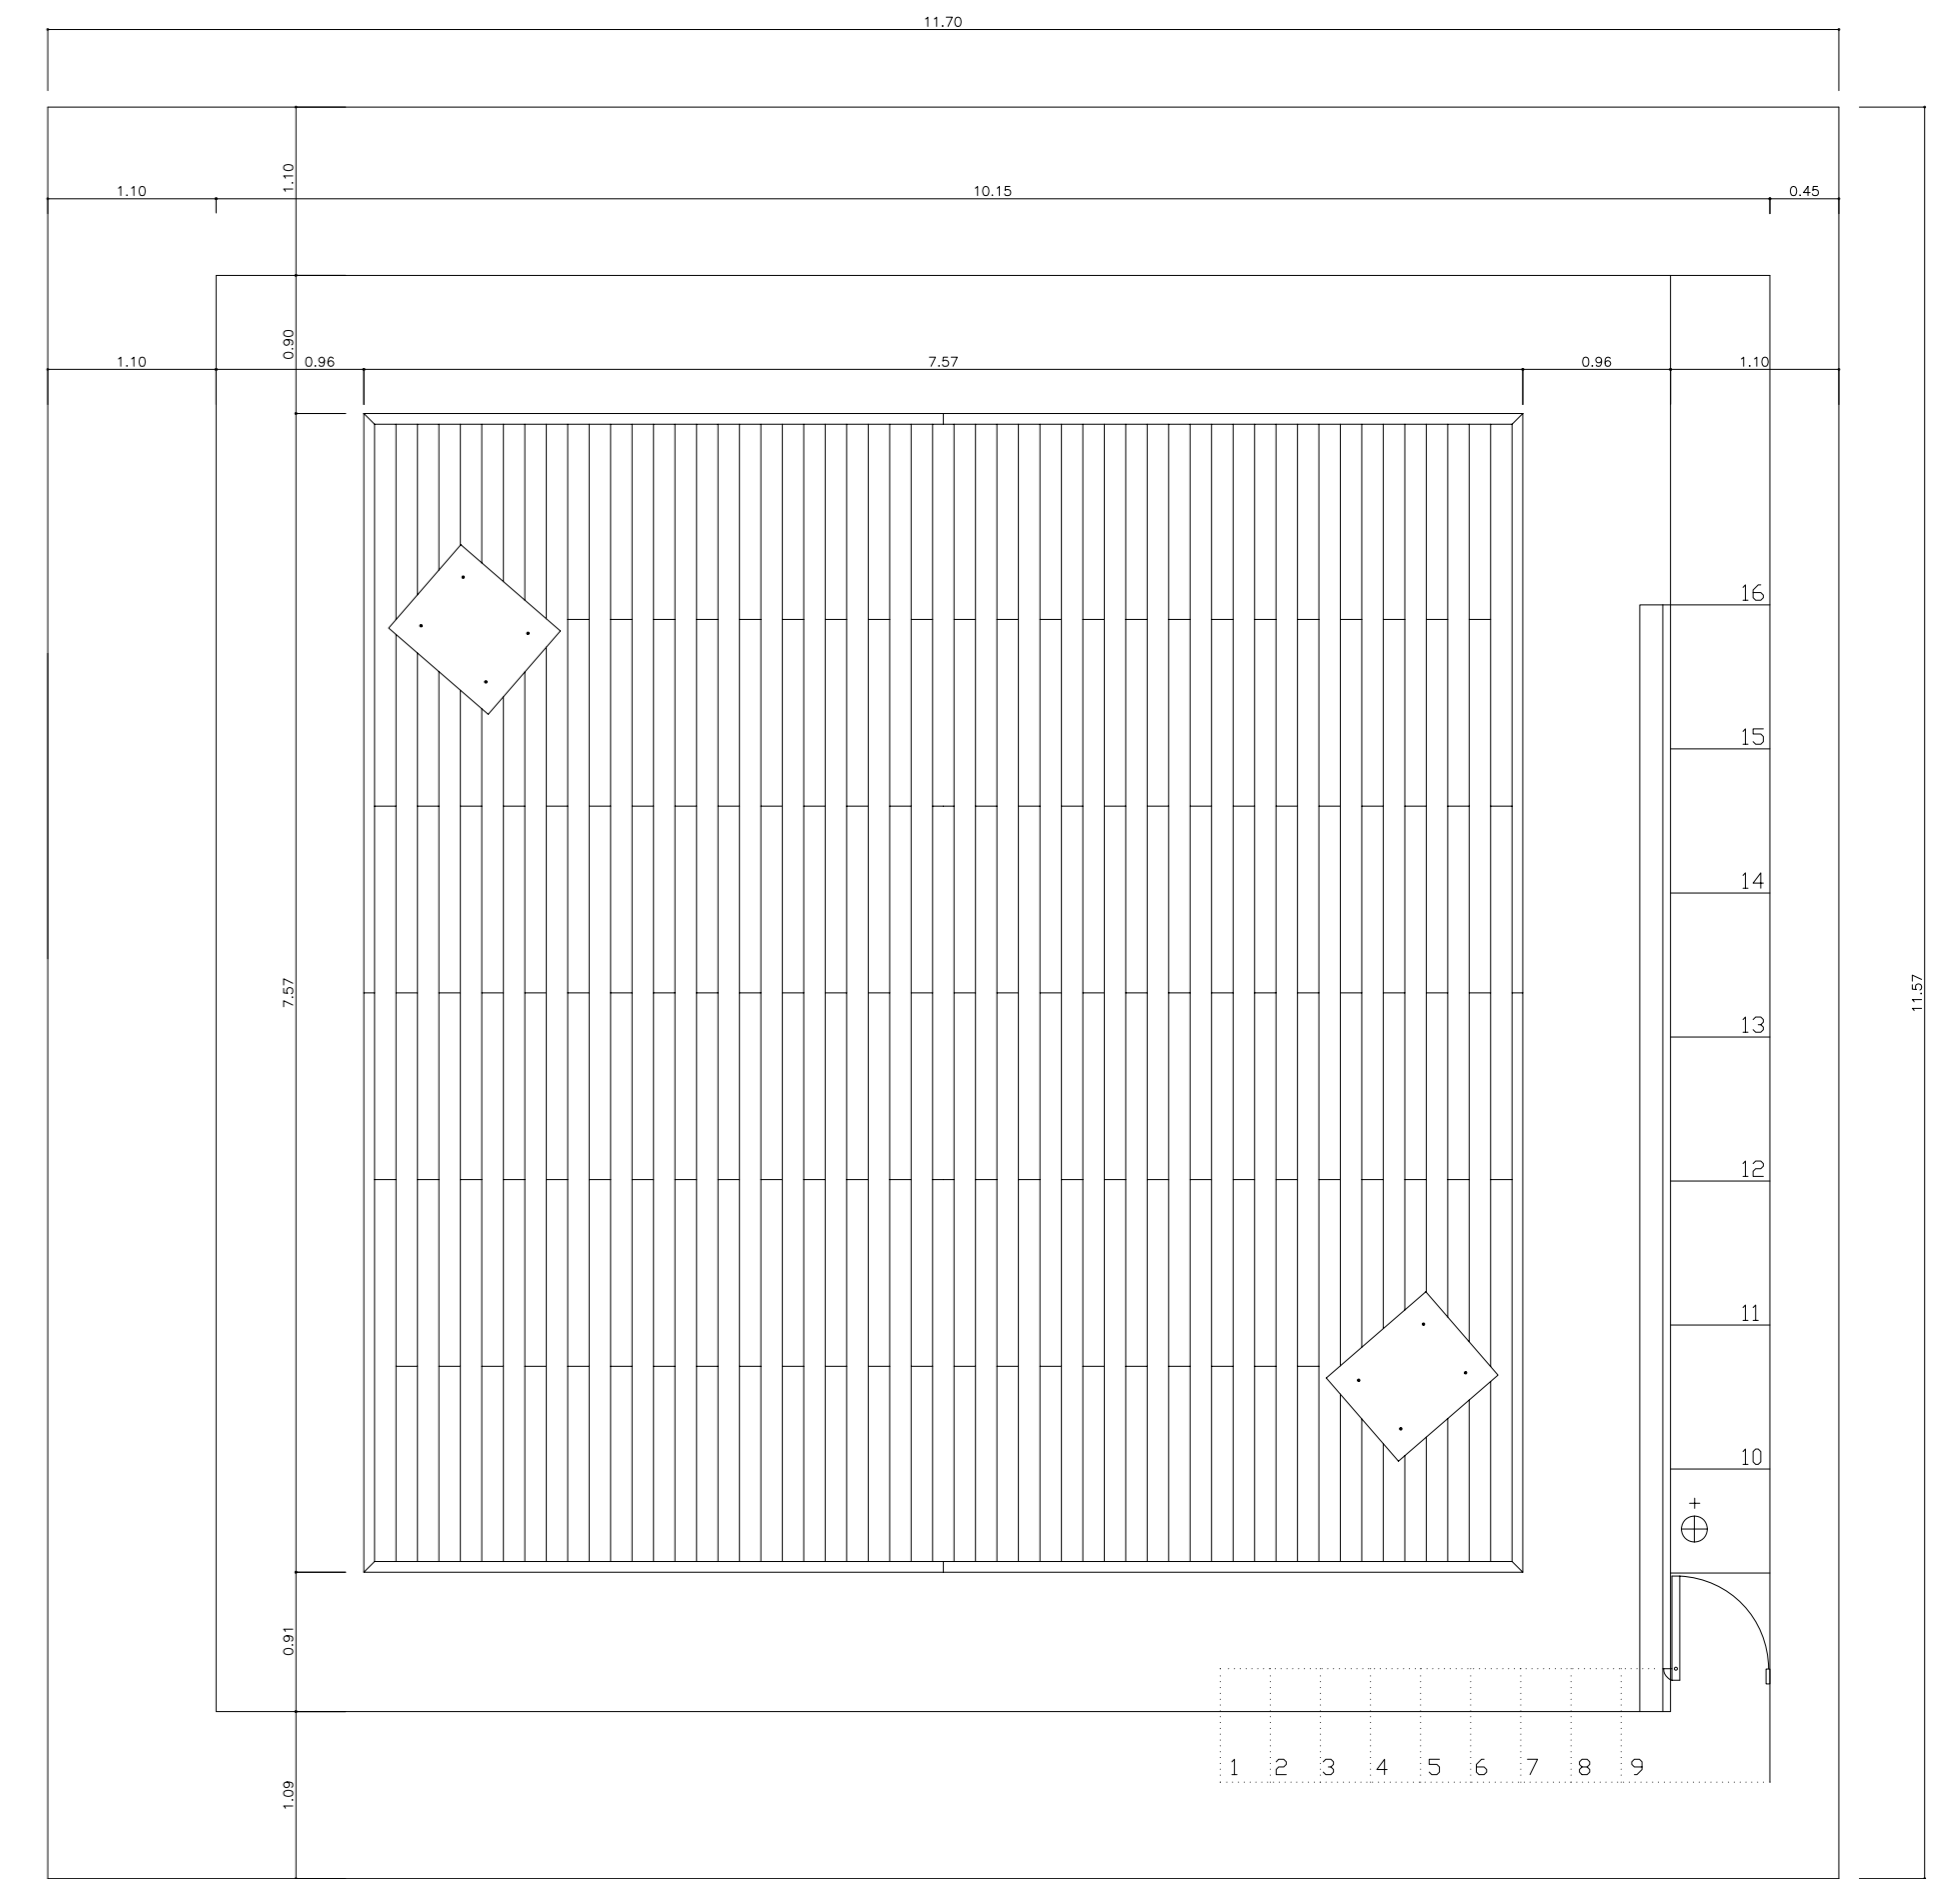


PLANTA CUBIERTA Y TERRAZA

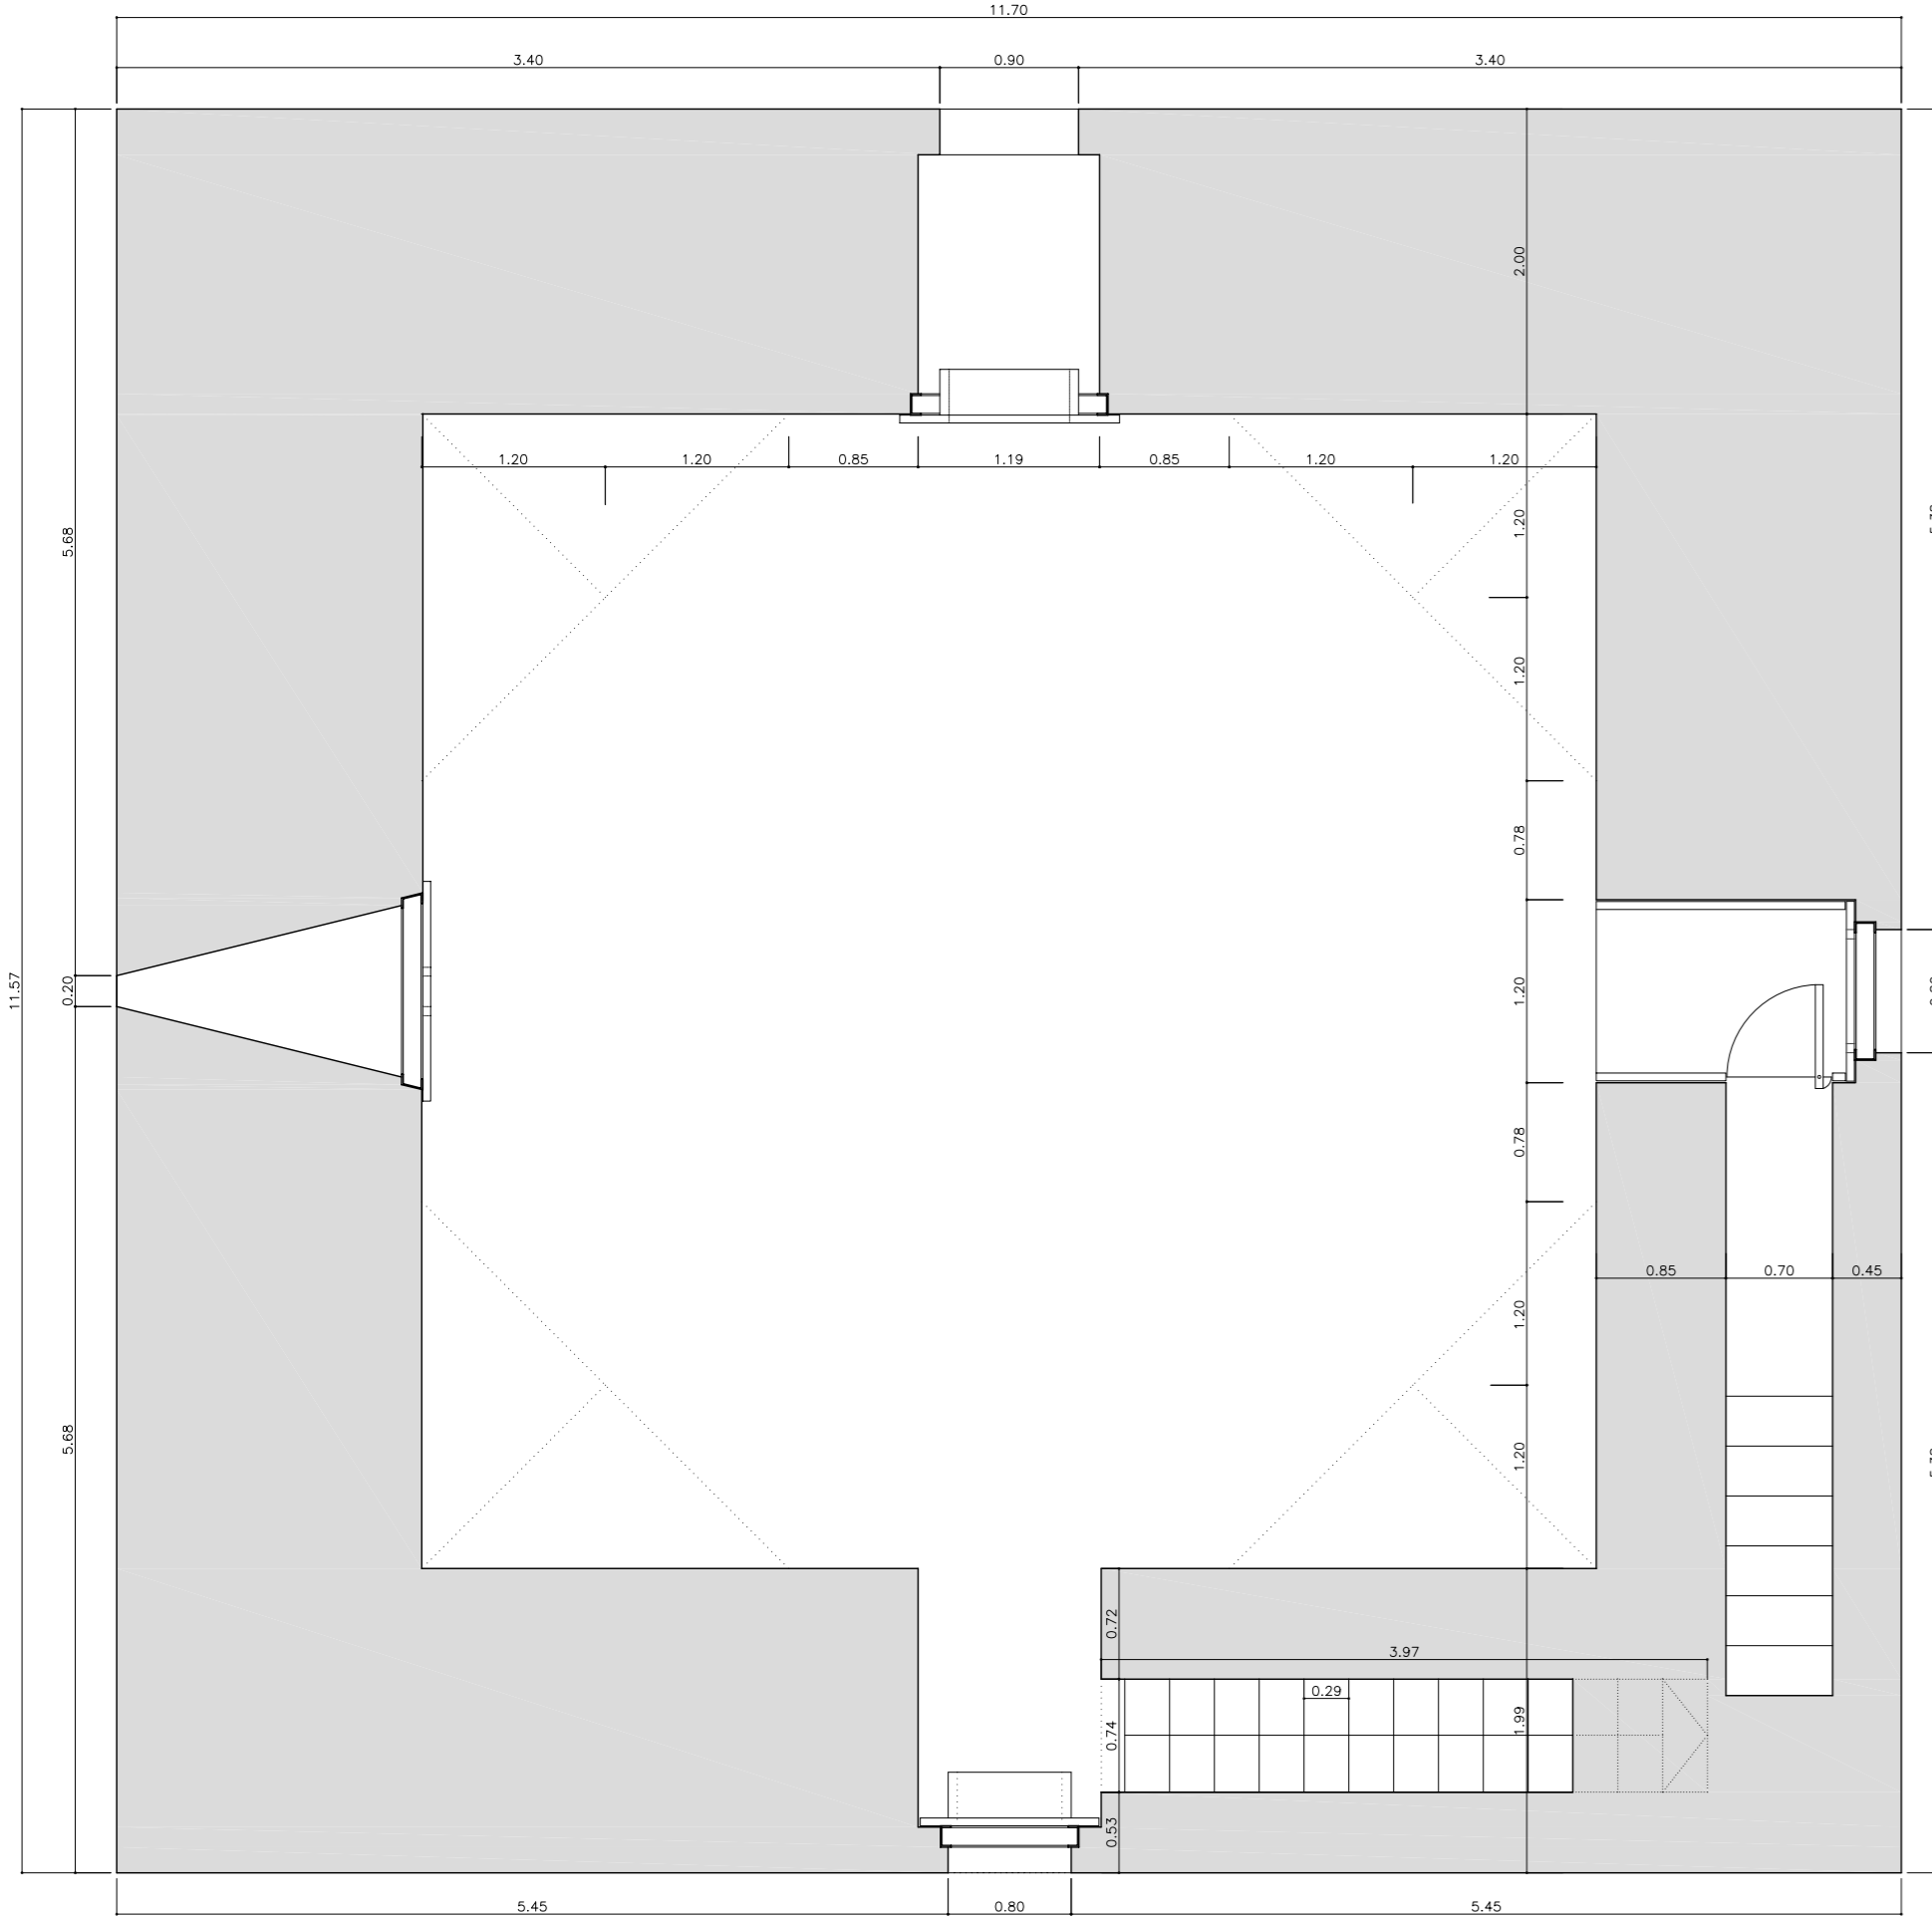

PLANTA SEGUNDA

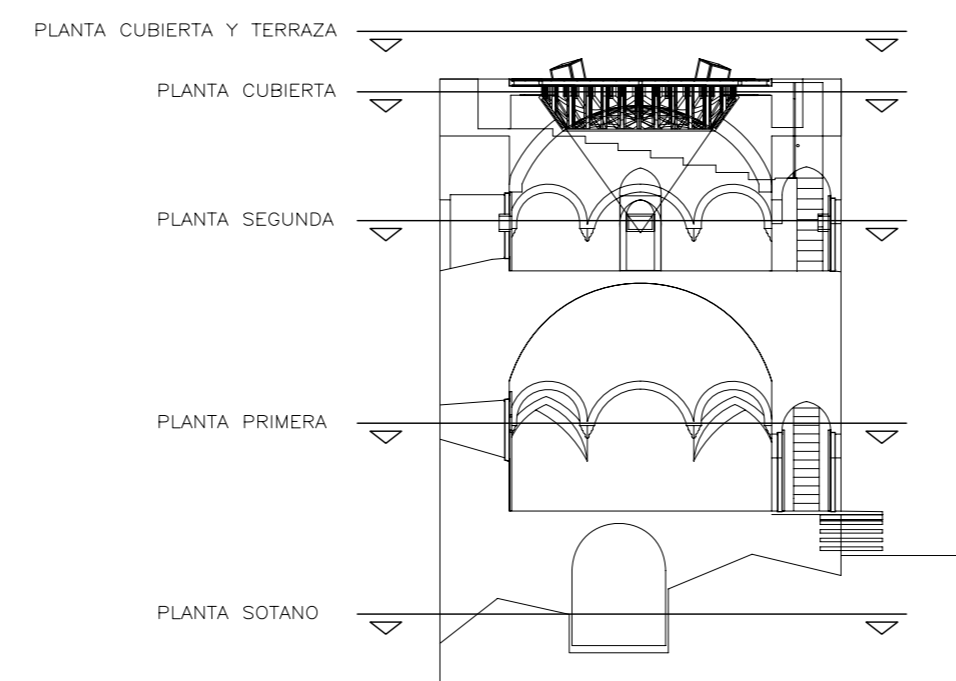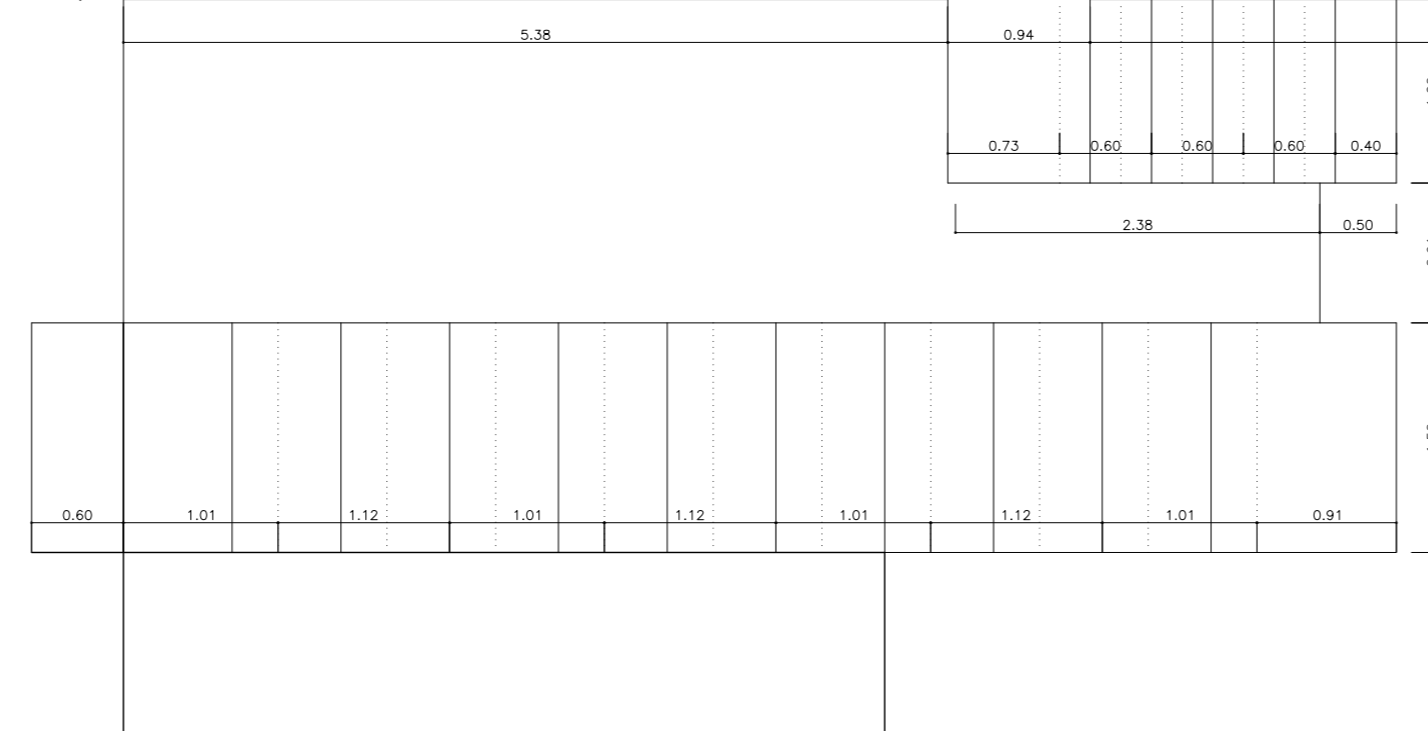

SECCION B-B'

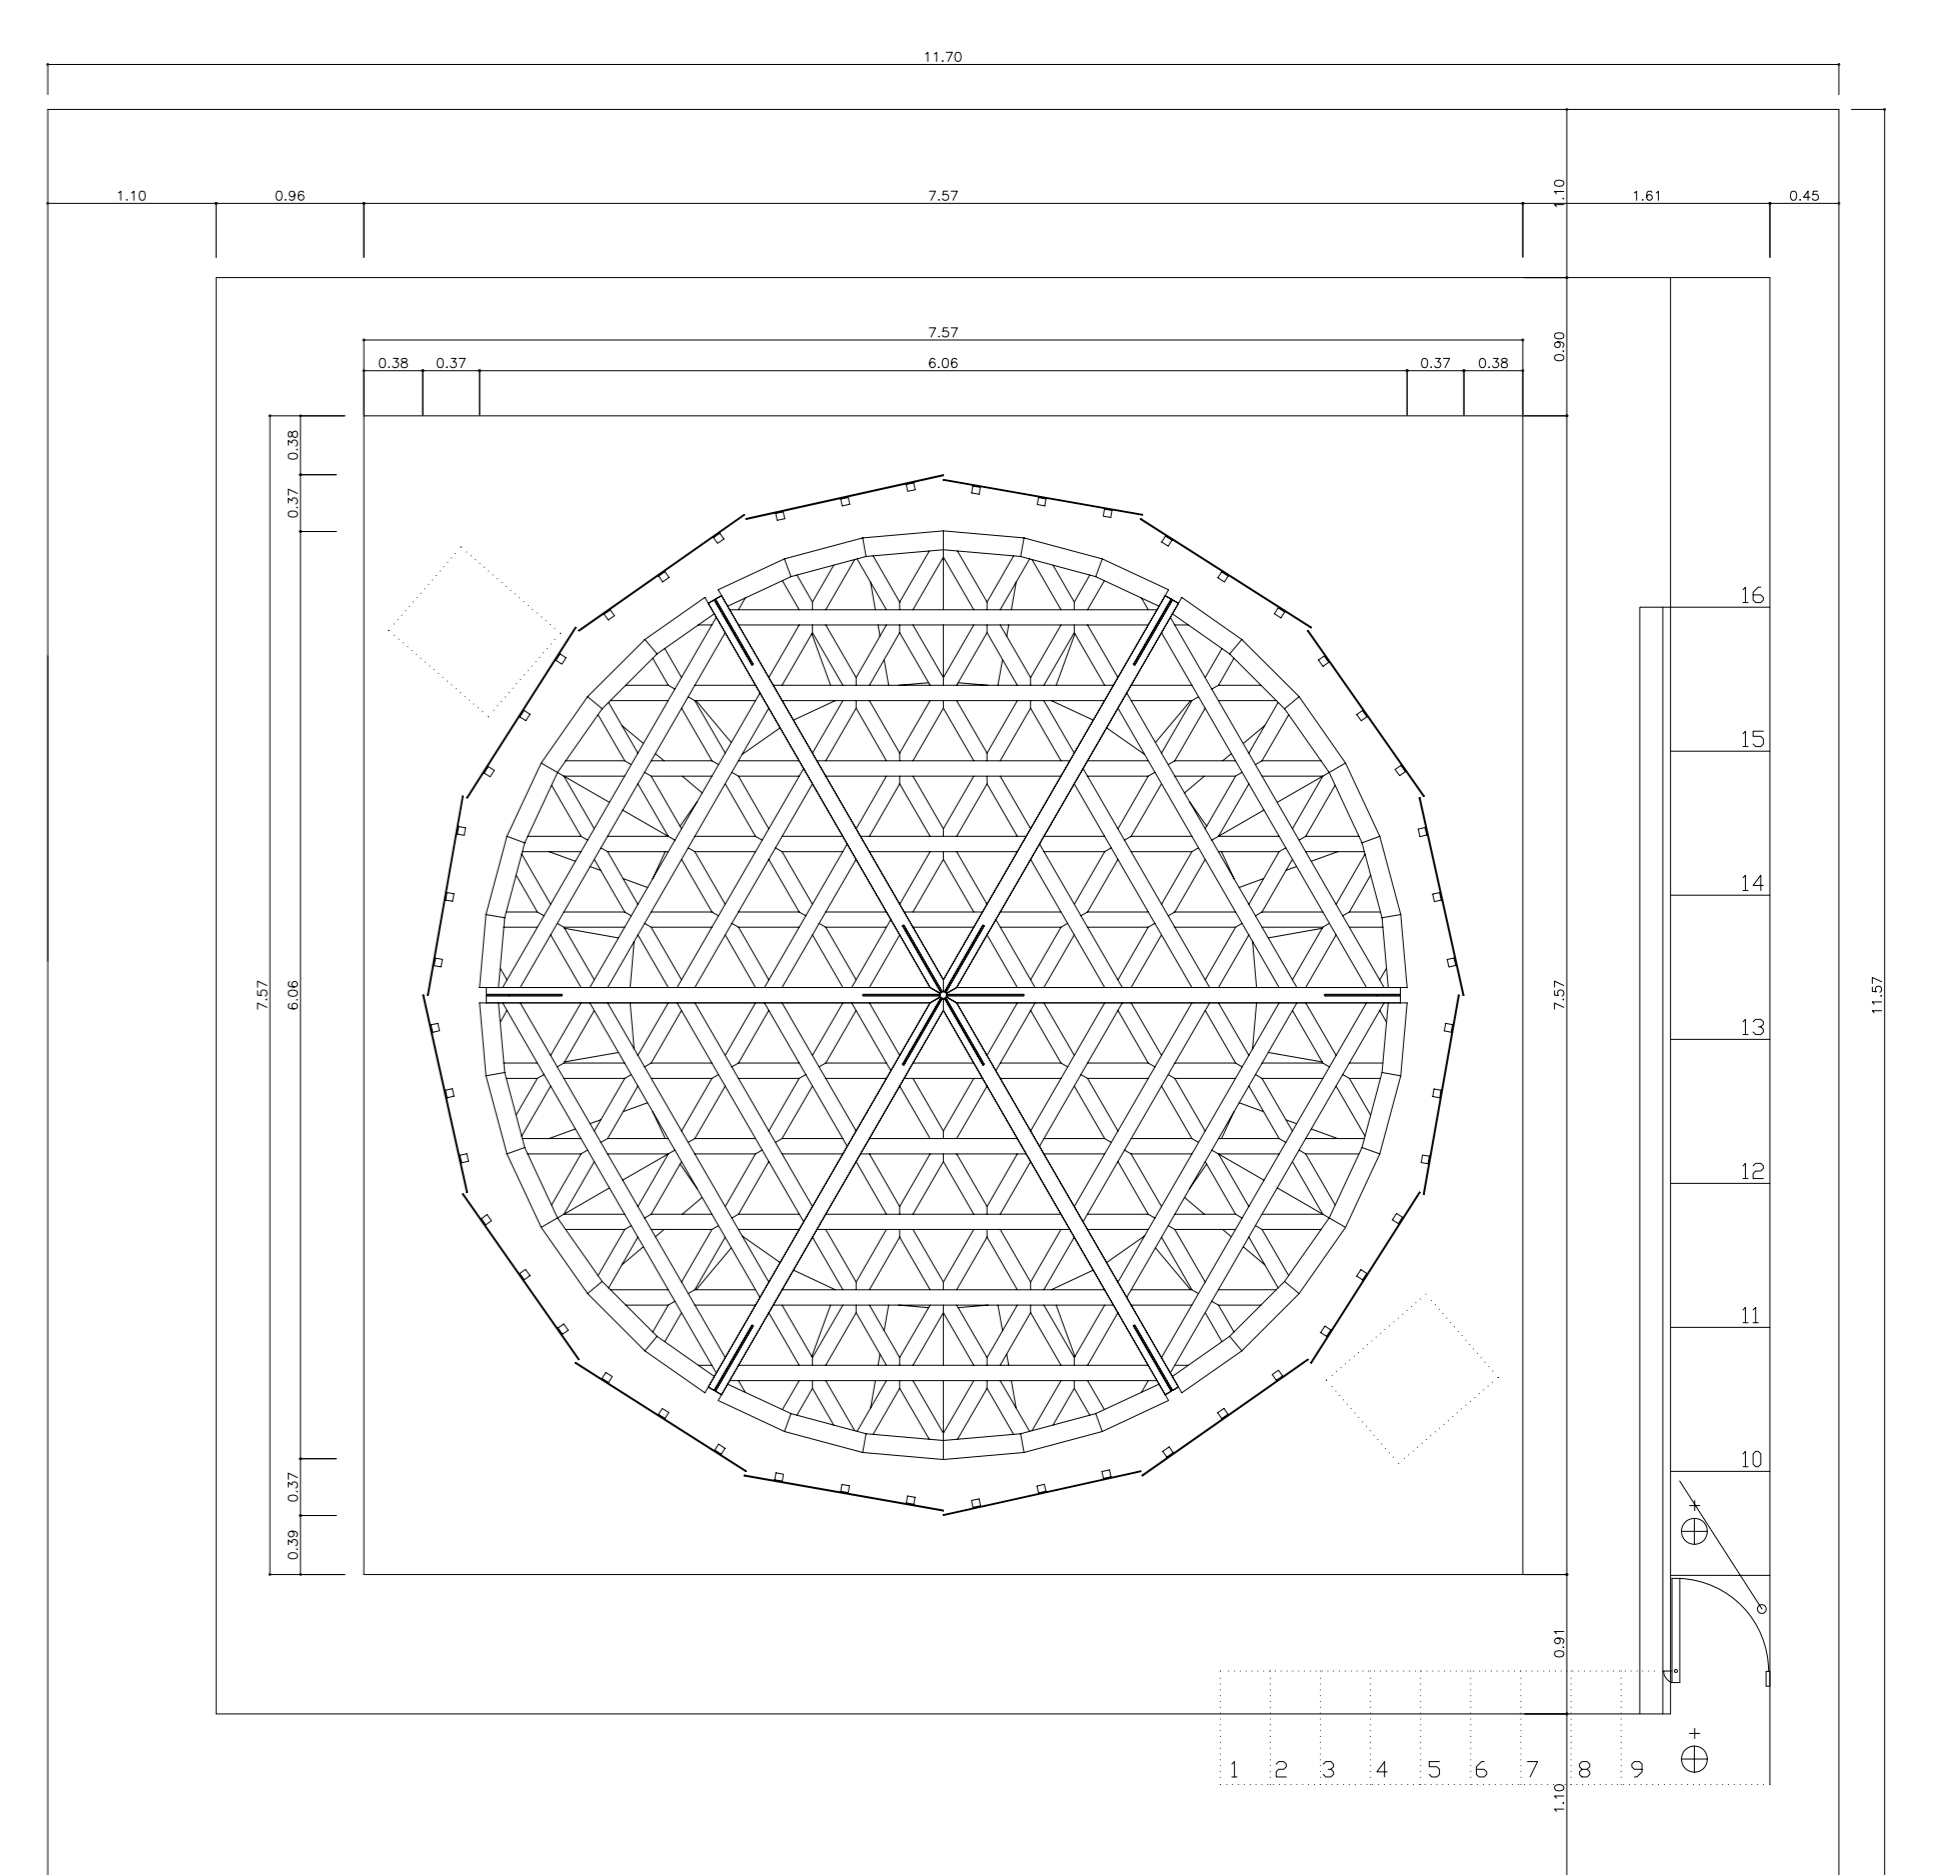

PLANTA CUBIERTA