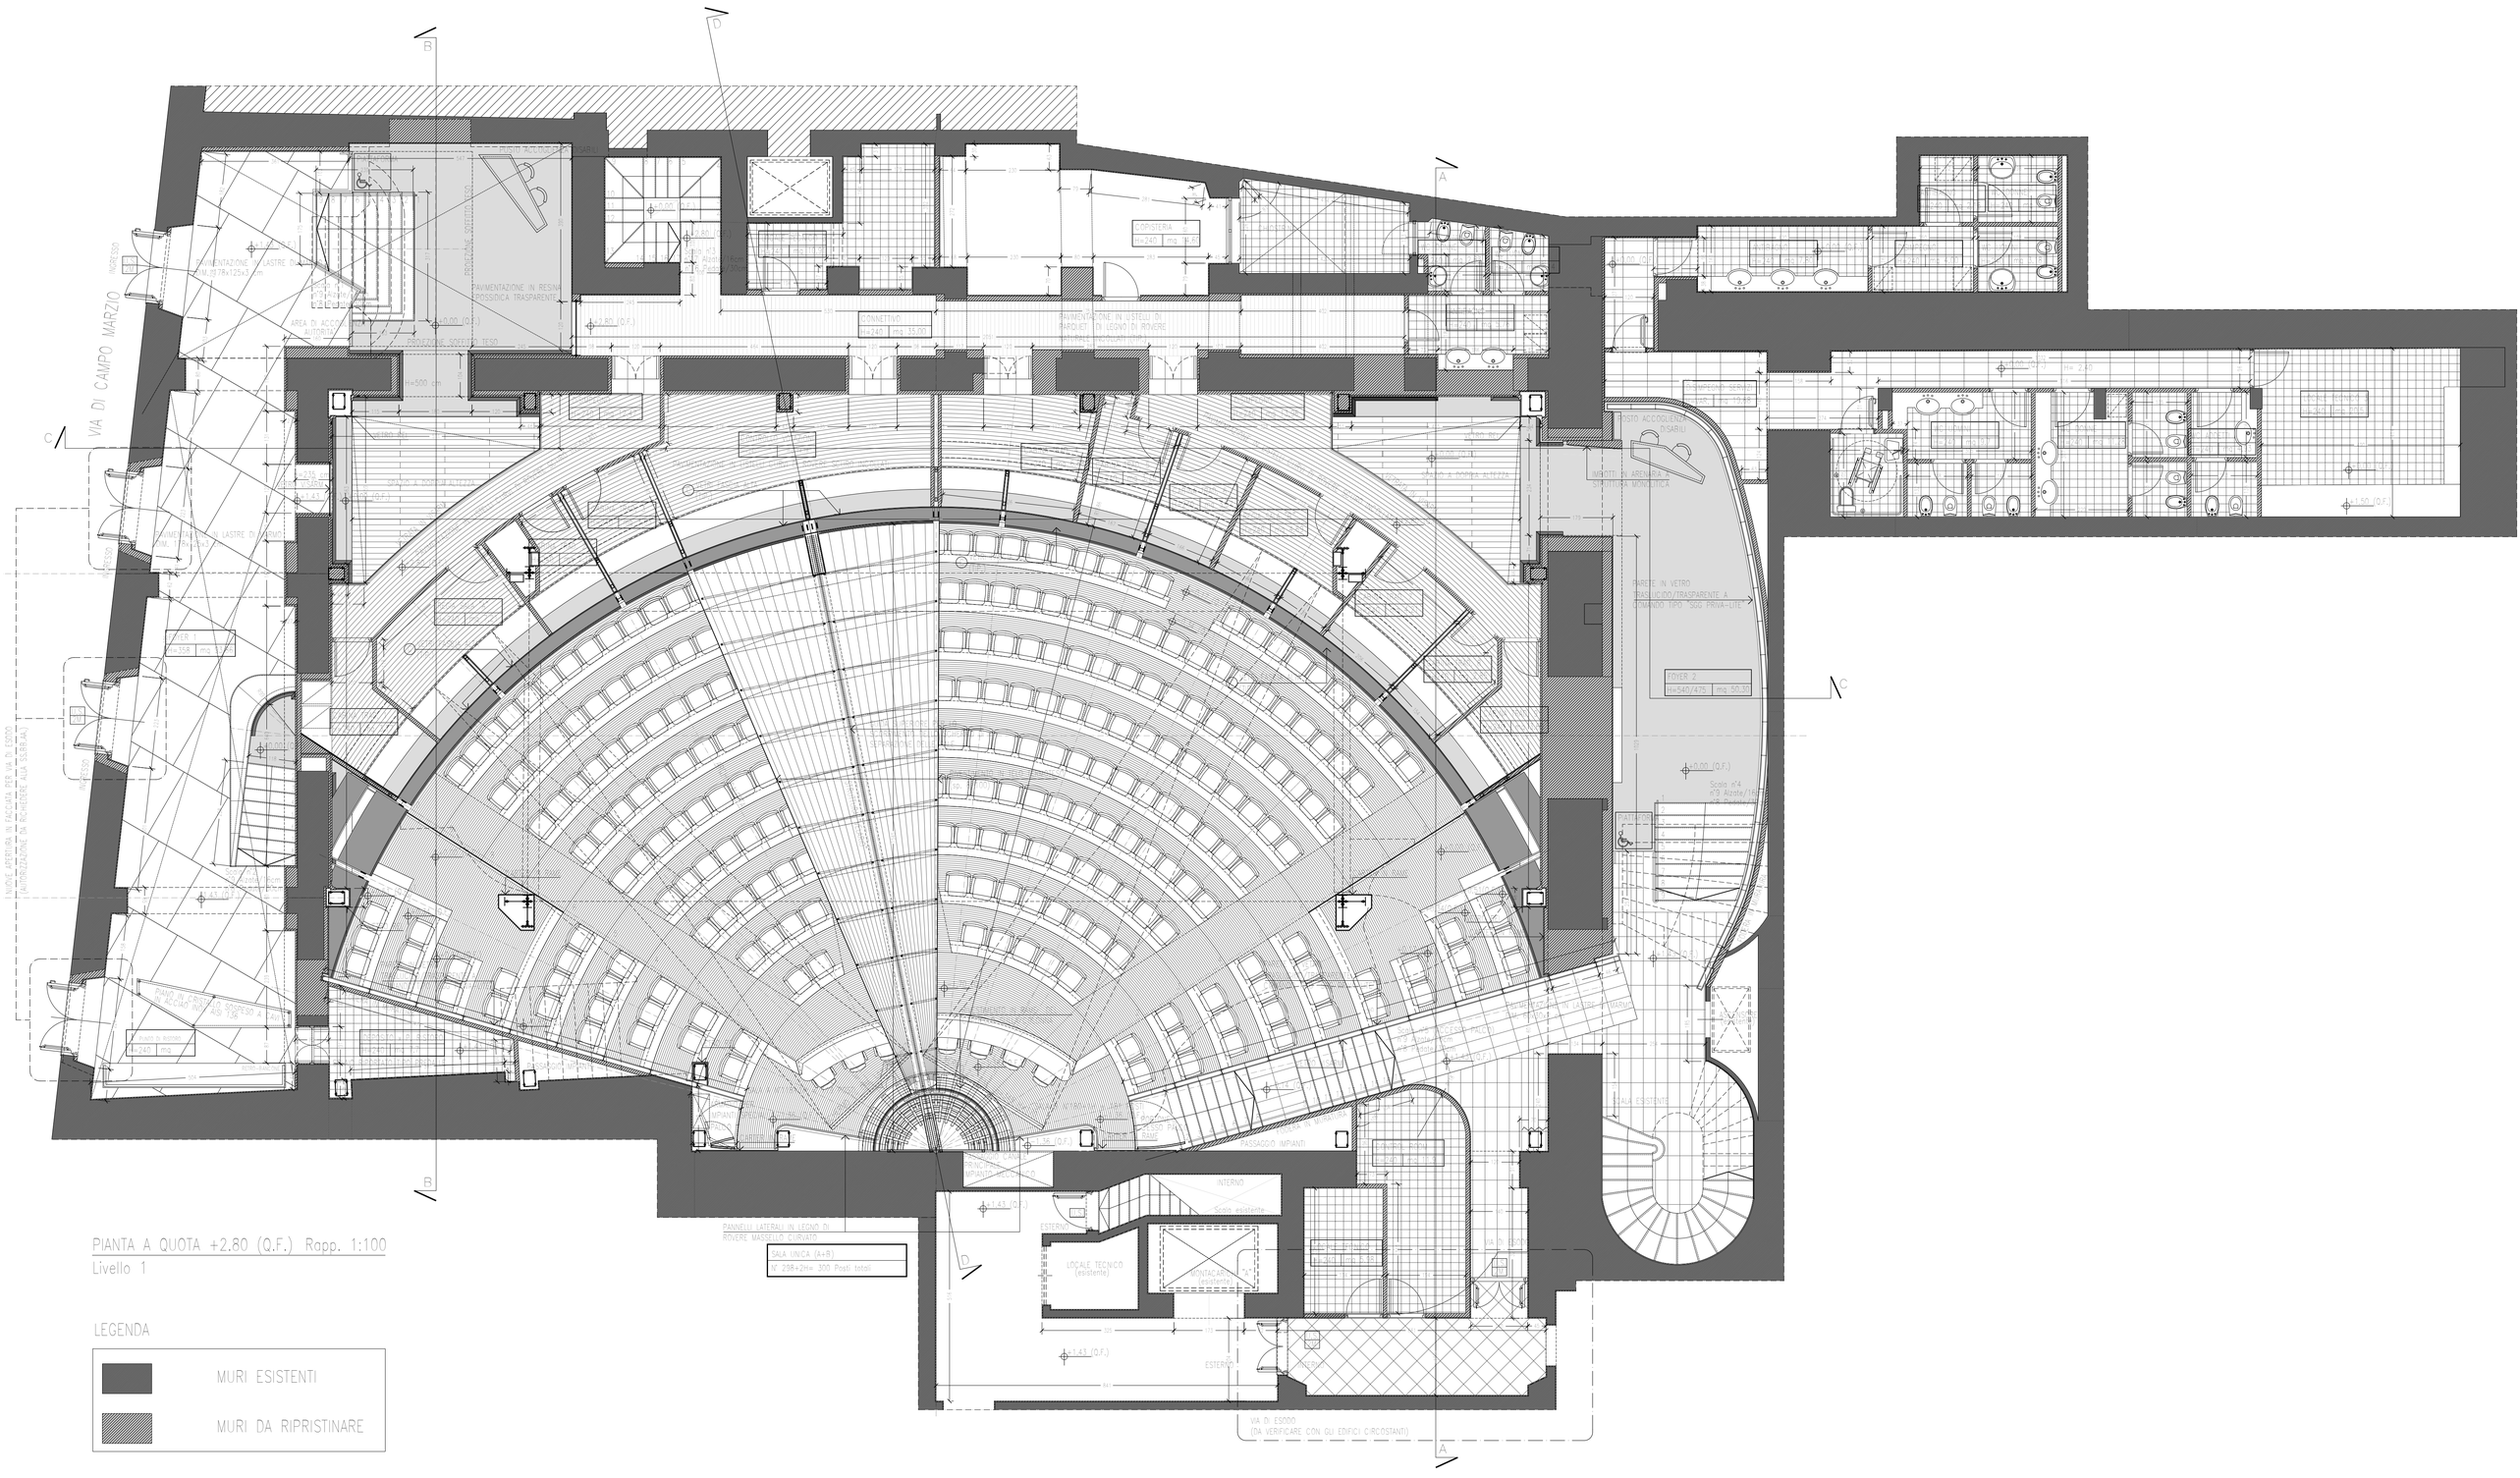

PIANTA A QUOTA +2.80 (Q.F.) Rapp. 1:100

Livello 1

LEGENDA

- MURI ESISTENTI
- MURI DA RIPRISTINARE

C – VETRI FASCIA ALTA (TIP.)

CRISTALLI CURVATI RICOTTI E STRATIFICATI 1010.4 FL SERIGRAFATI TIPO "SUNGLASS LAMINATED 1010.4"; DECORAZIONE SERIGRAFICA MOTIVO PUNTIFORME COSTANTE (TIPO METALLIZZATACOLOR RAME) – FISSAGGIO PUNTUALE ARTICOLATO COSTITUITO DA ROTULLE COLLEGATE AI PIATTI PANTOGRAFATI IN ACCIAIO INOX