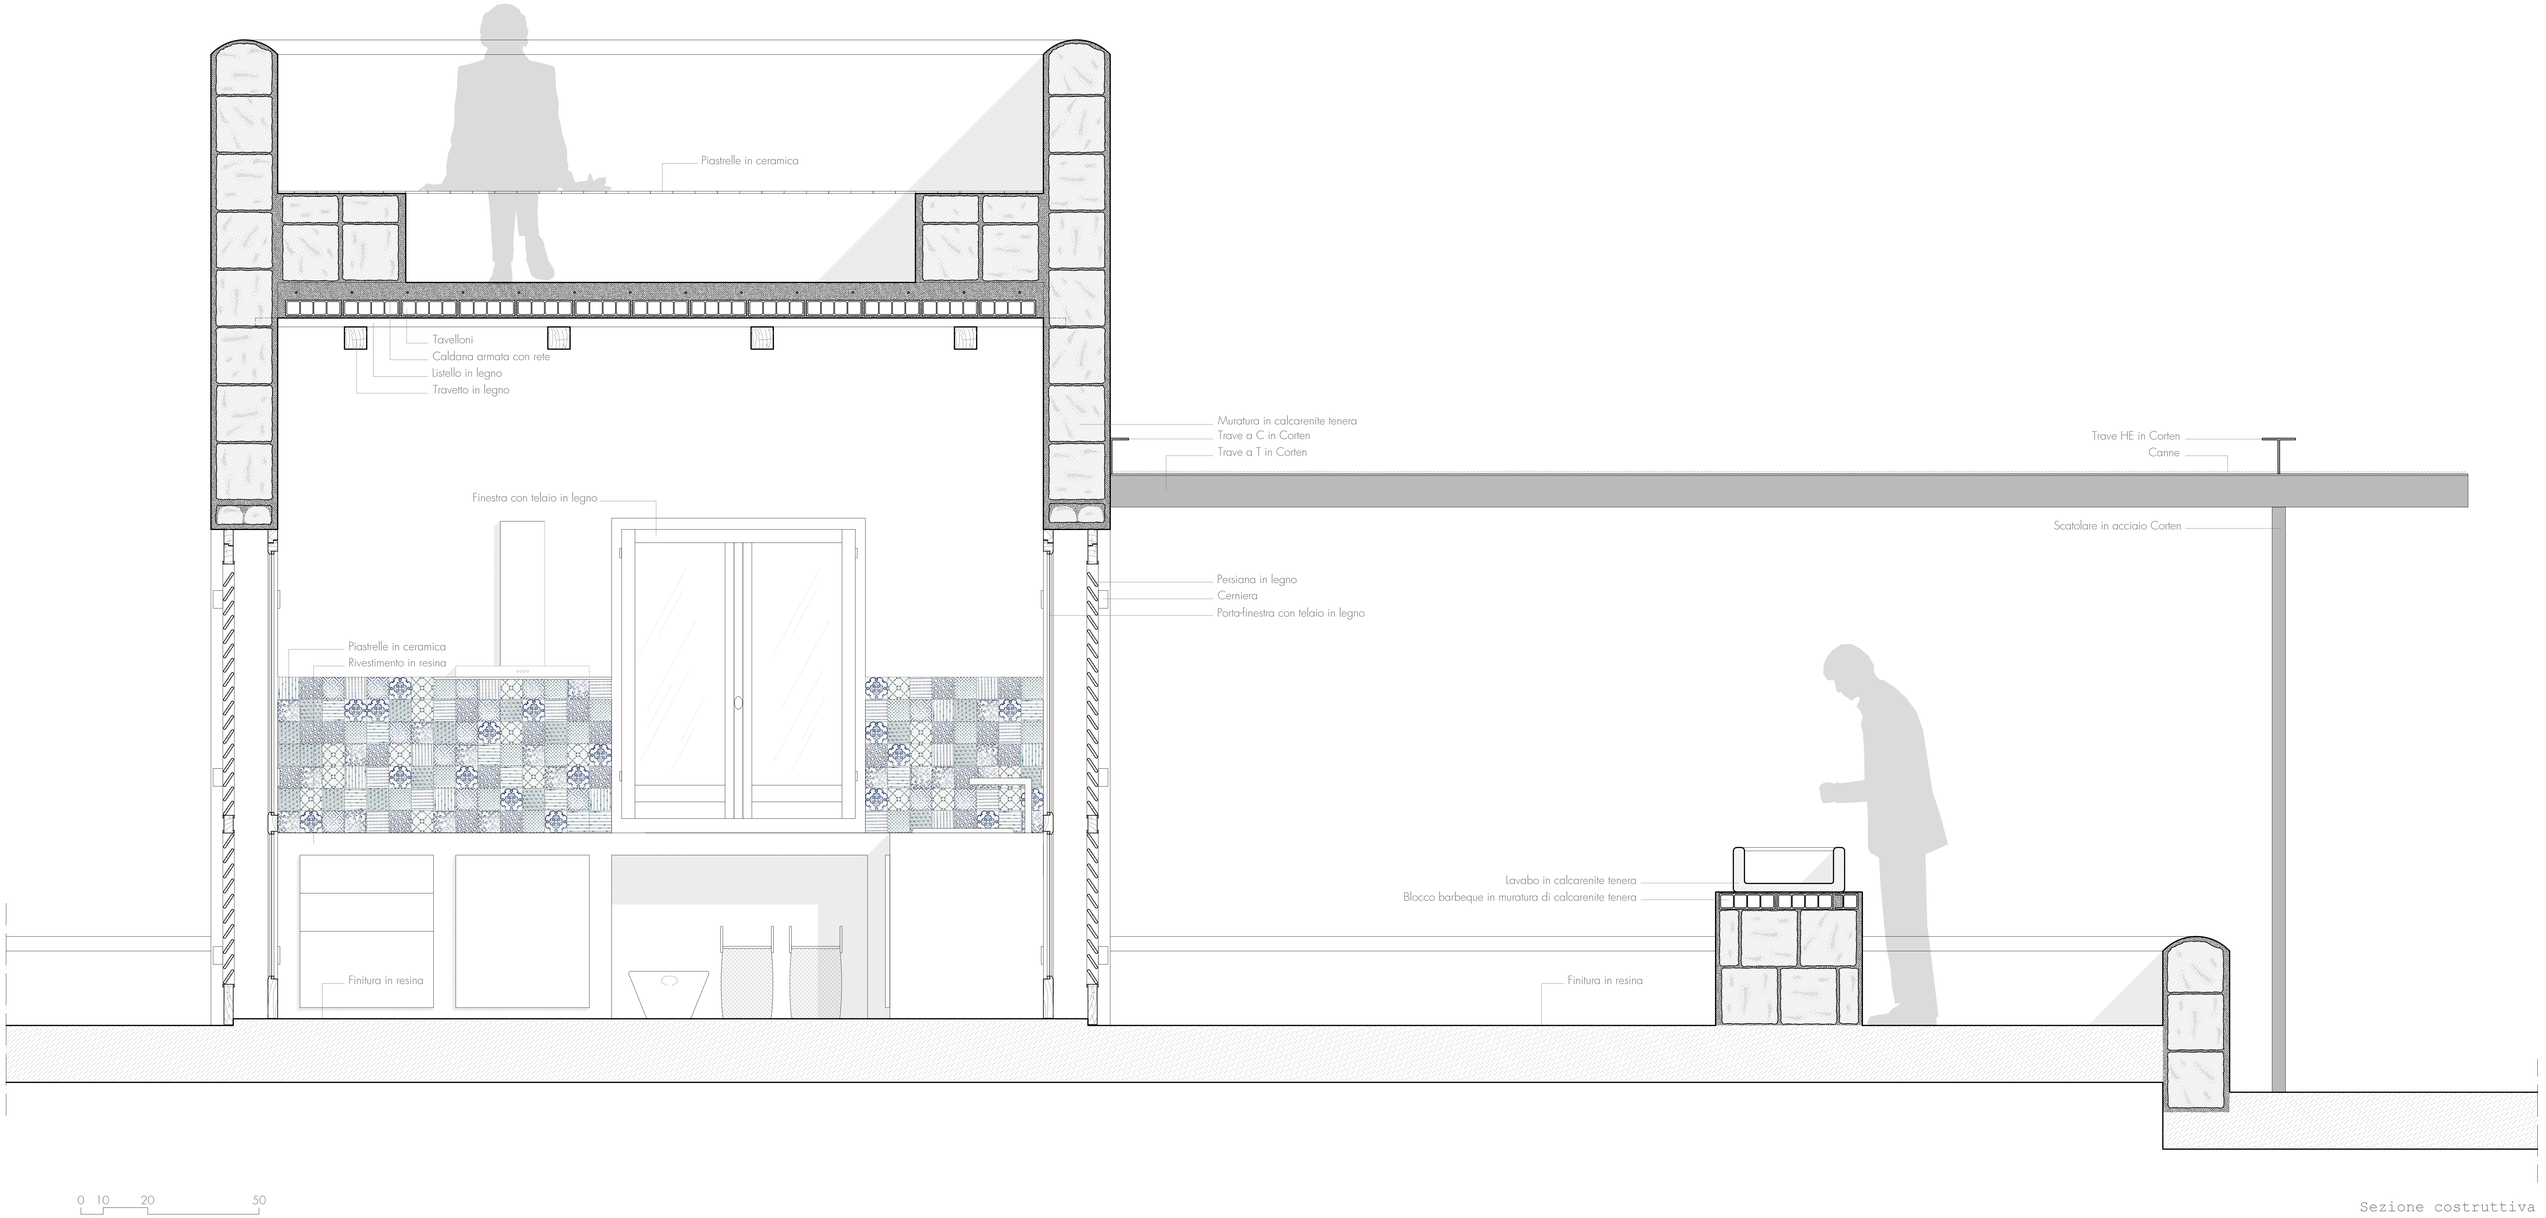

0 10 20 50

Sezione costruttiva

ACA