



straatgevel

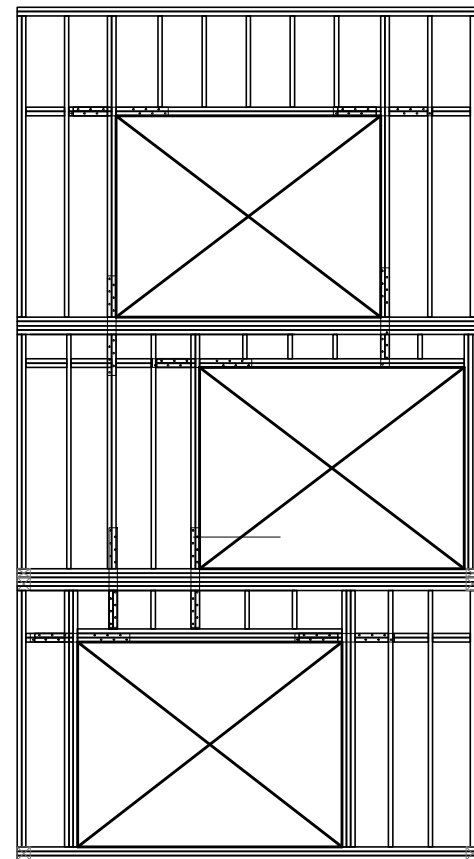

tuingevel

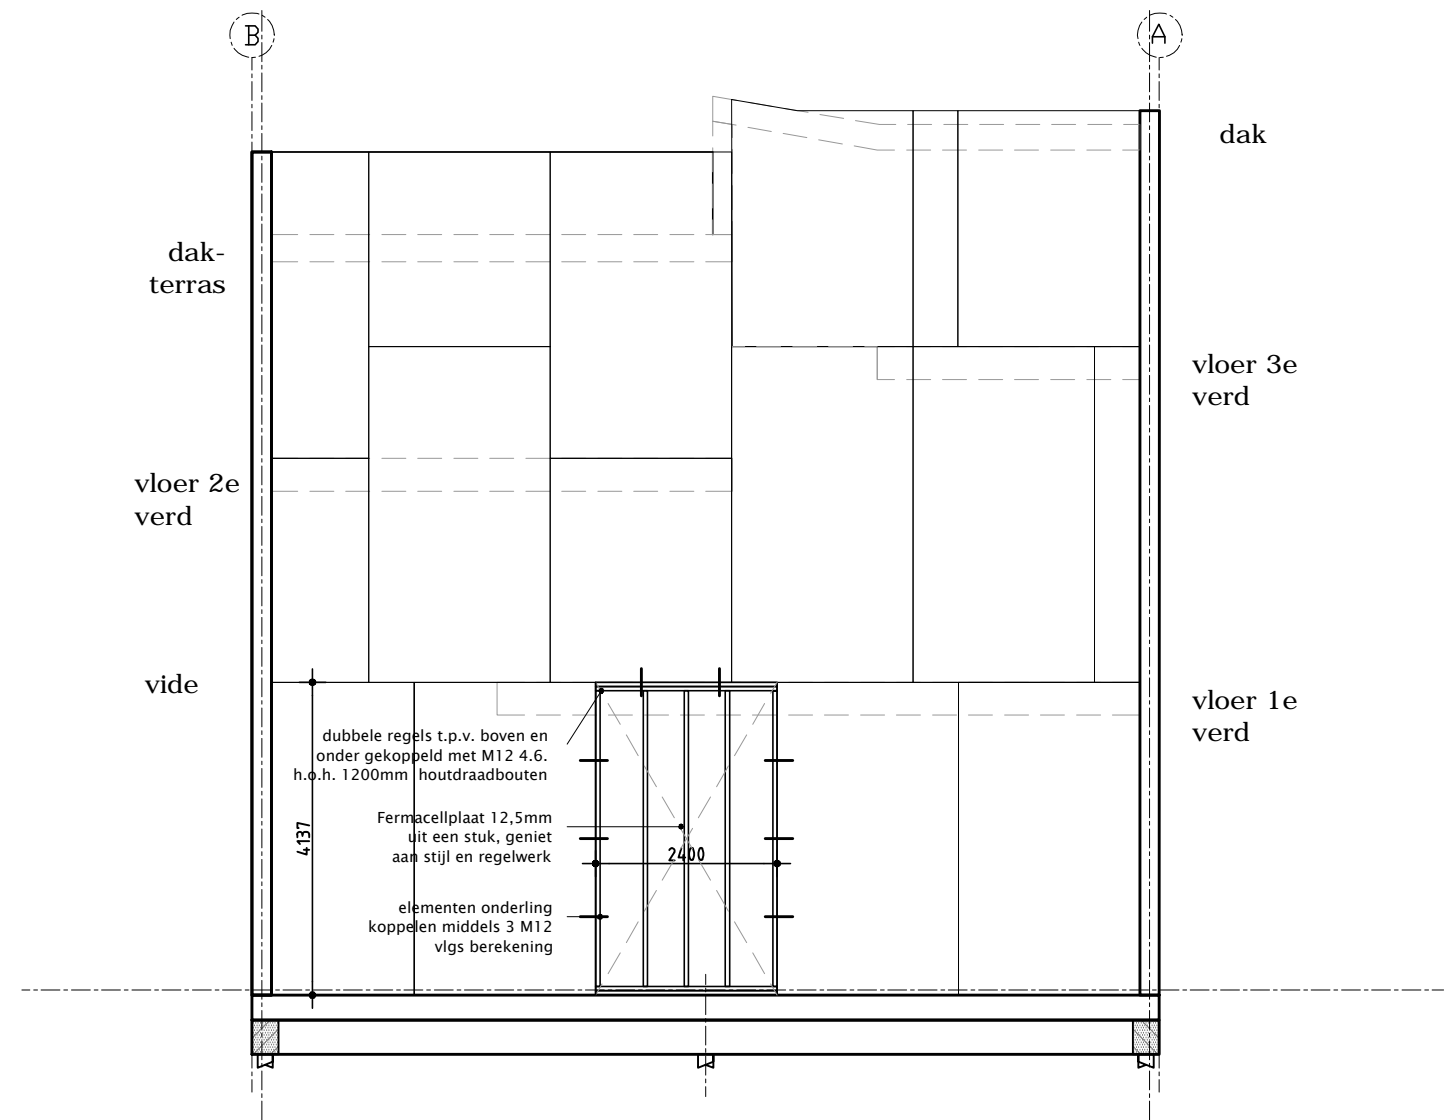

zijgevel kavel buren 286

principe opbouw zijgevelement