

# Construction d'un ensemble résidentiel pour visiteurs, artistes, chercheurs à la rue de Nimy

Situation (1/500)




# Implantation (1/200)



# Plans des fonctions (1/500)


- Jardins
- Terrasses
- Espaces techniques et sanitaires
- Espaces publics
- Logements temporaires
- Logements définitifs
- Circulations publiques
- Circulations communes

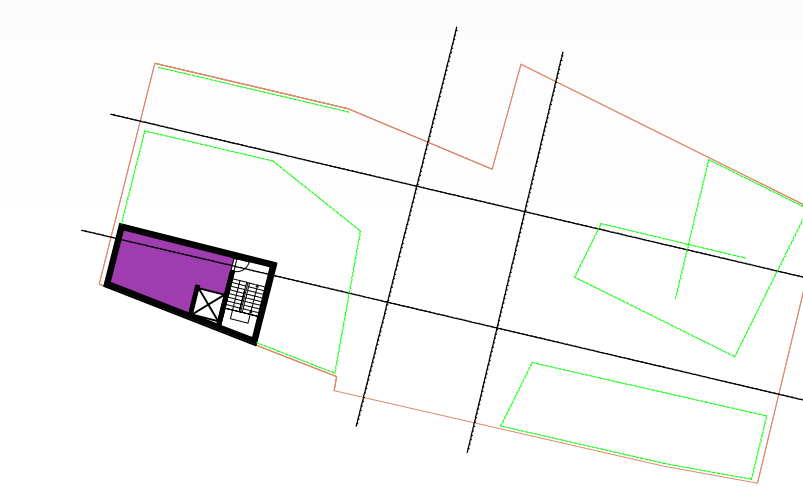

Rez -1



Rez

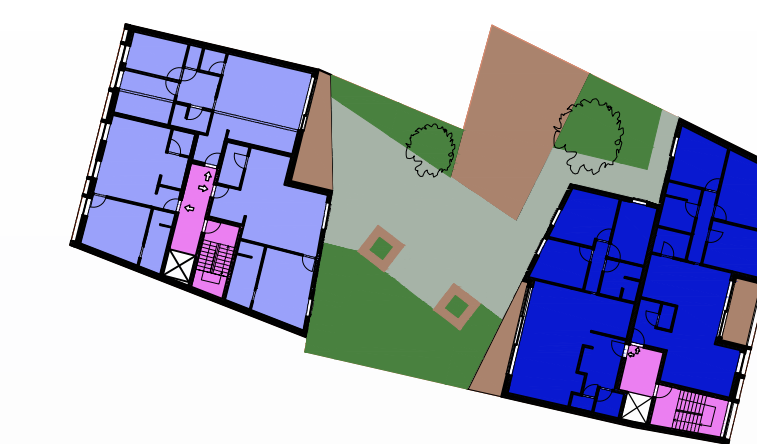

Rez +1 (+2)




Rez +3




# Plans (1/100)

## REZ -1

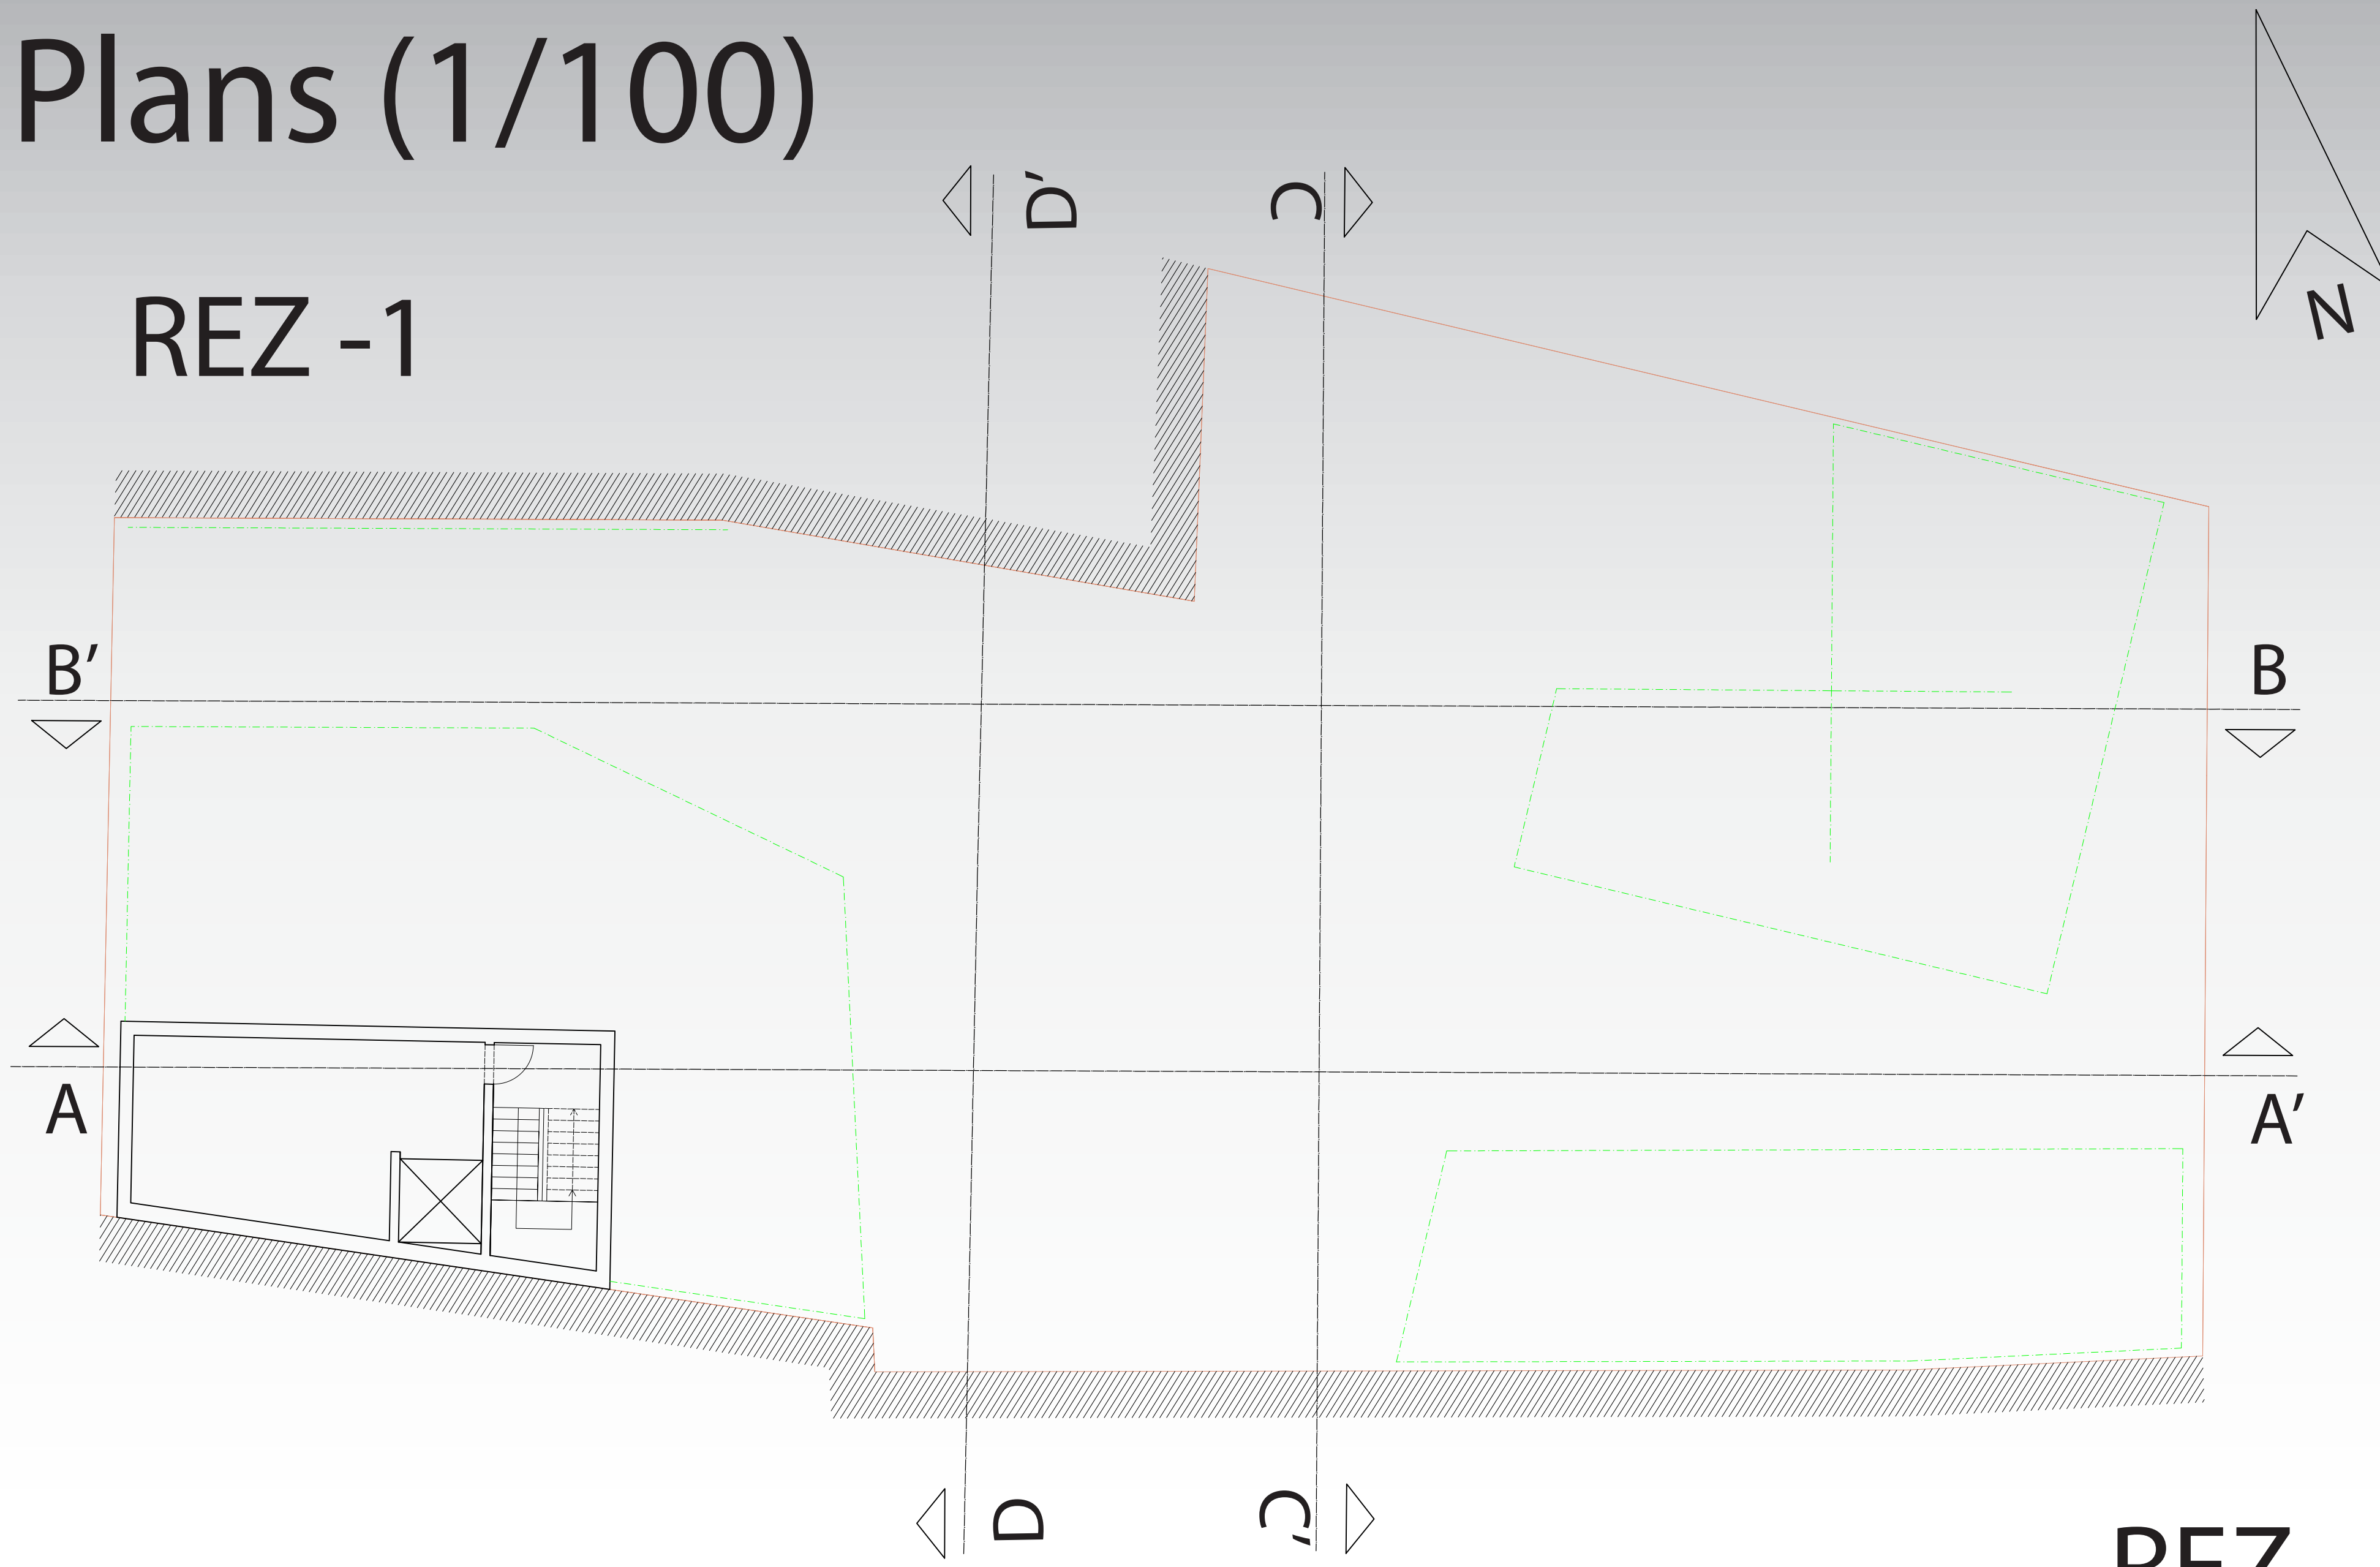

## REZ

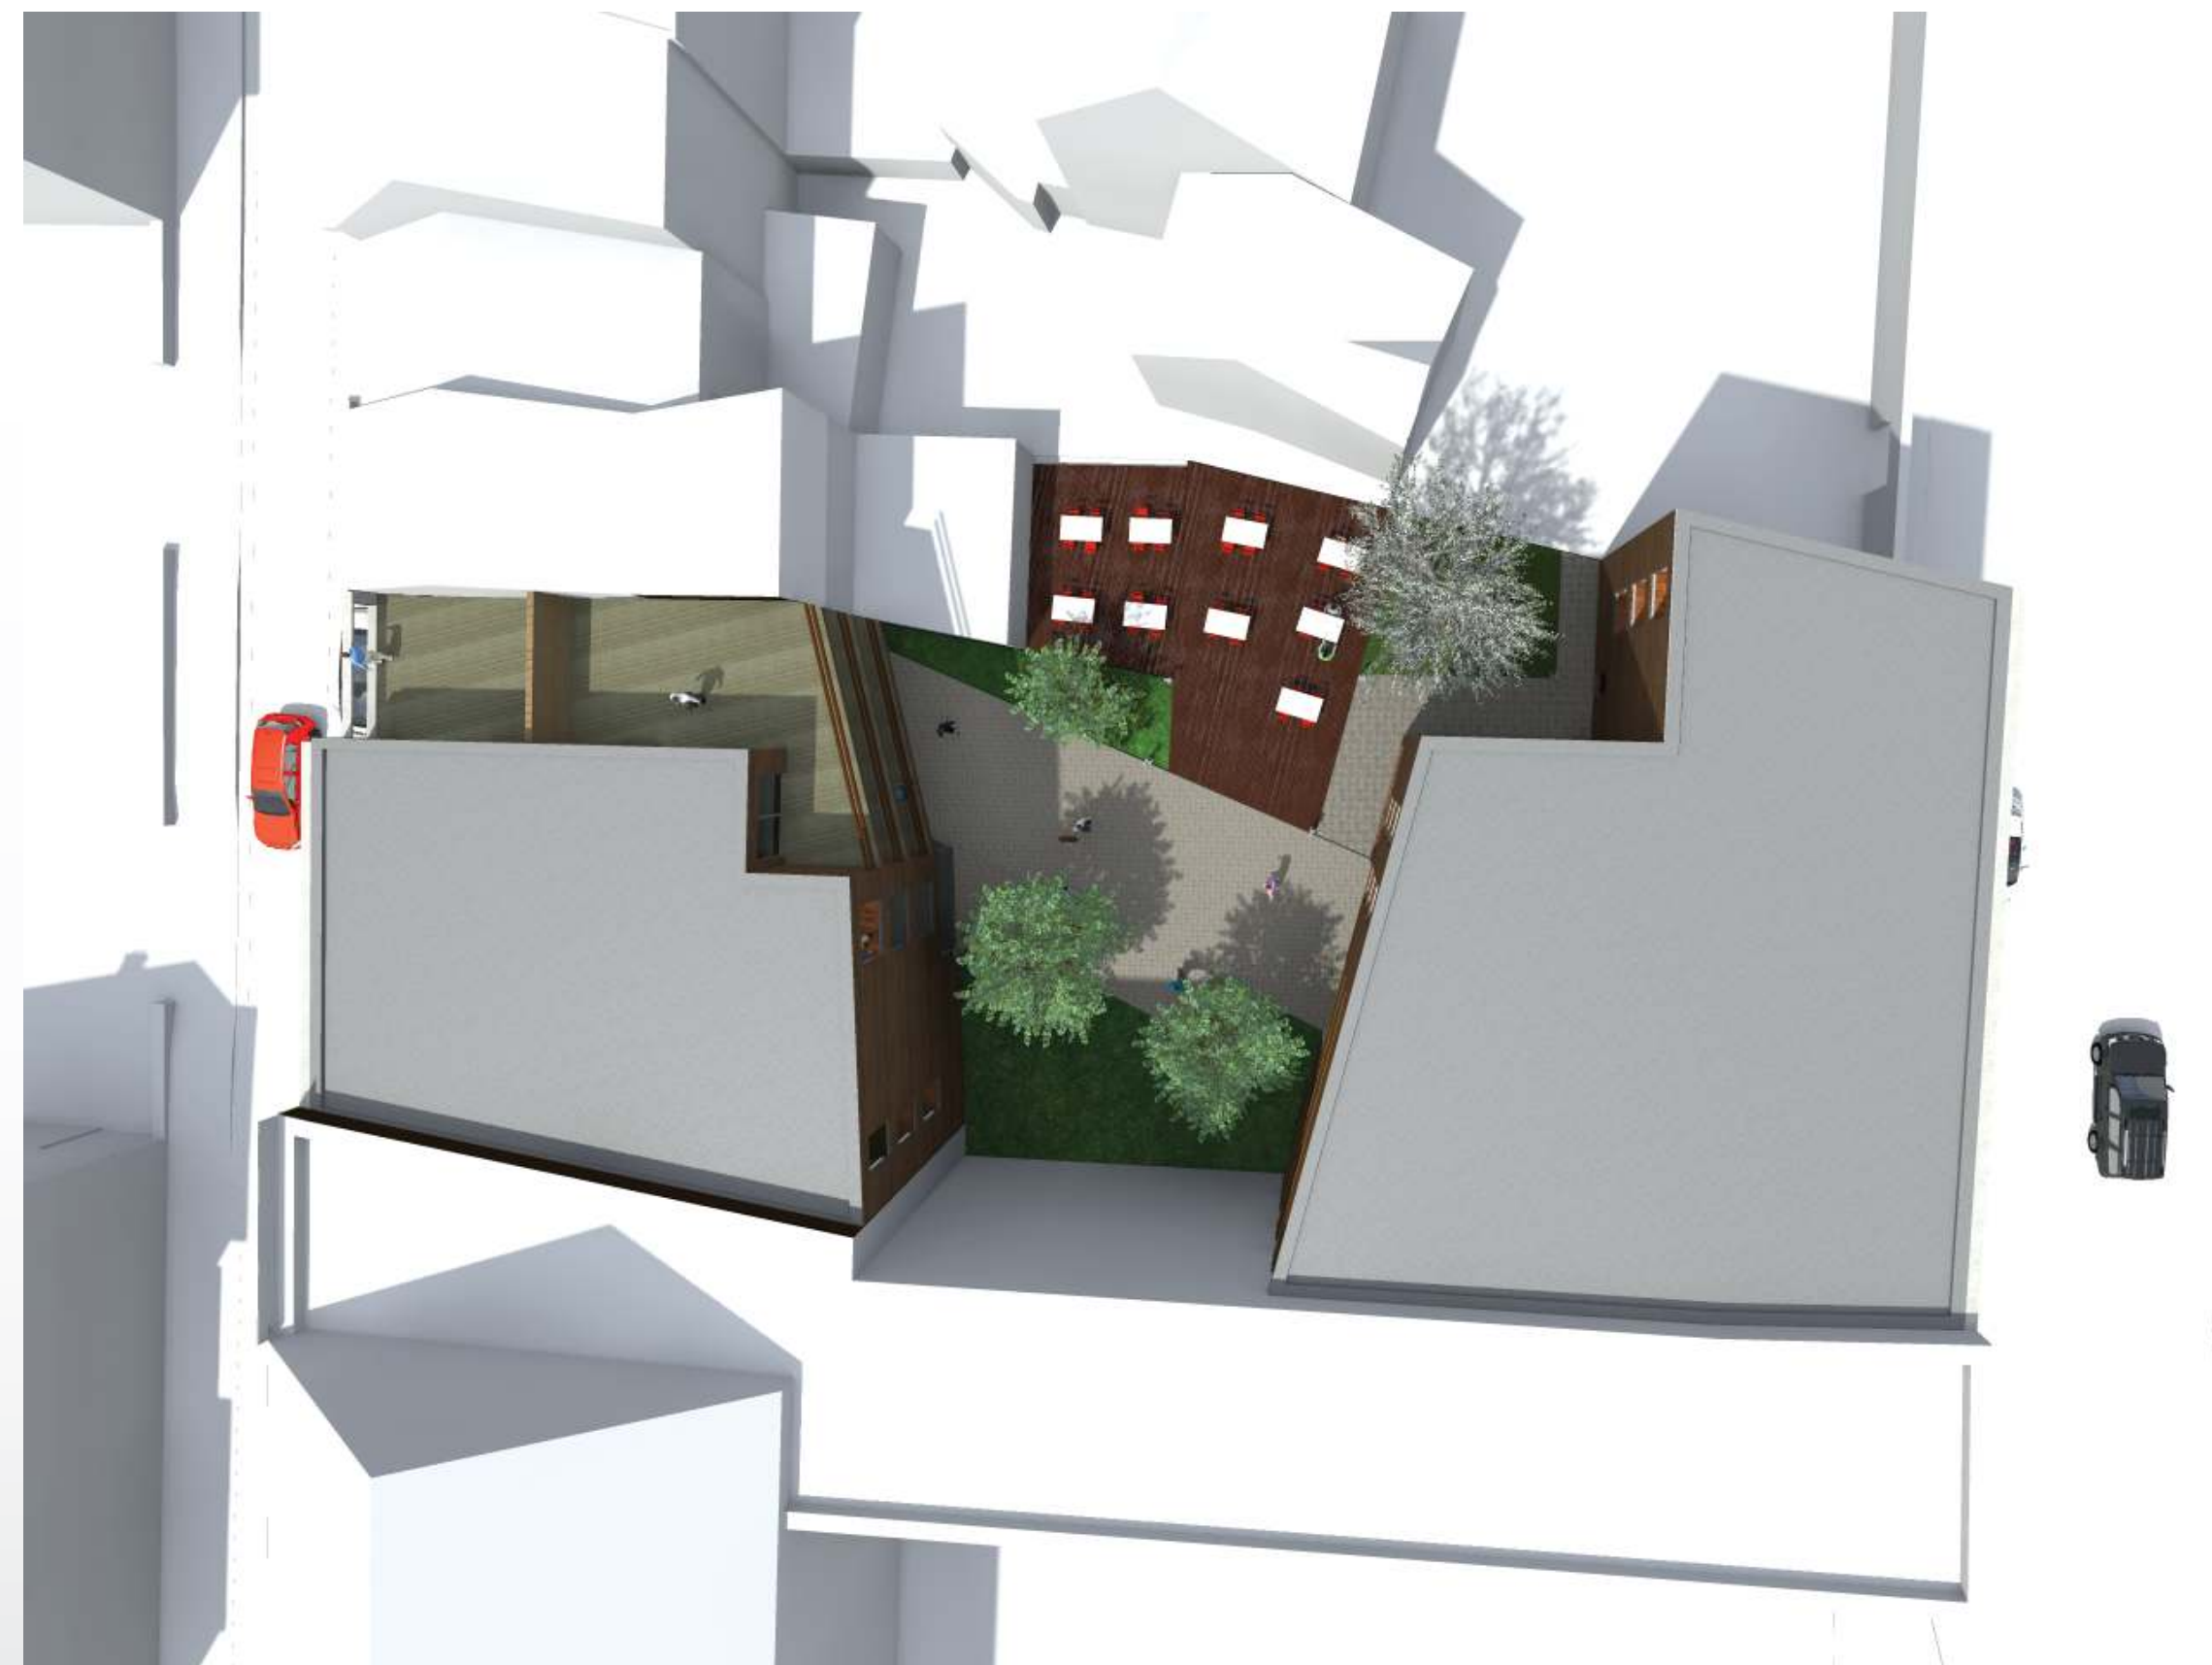

# REZ +1



# REZ +2



# Elévations (1/100)

REZ +3





Elévation rue de Nimy




Elévation rue des Trois Boudins

# Coupe détaillée (1/50)

# Coupes générales (1/100)

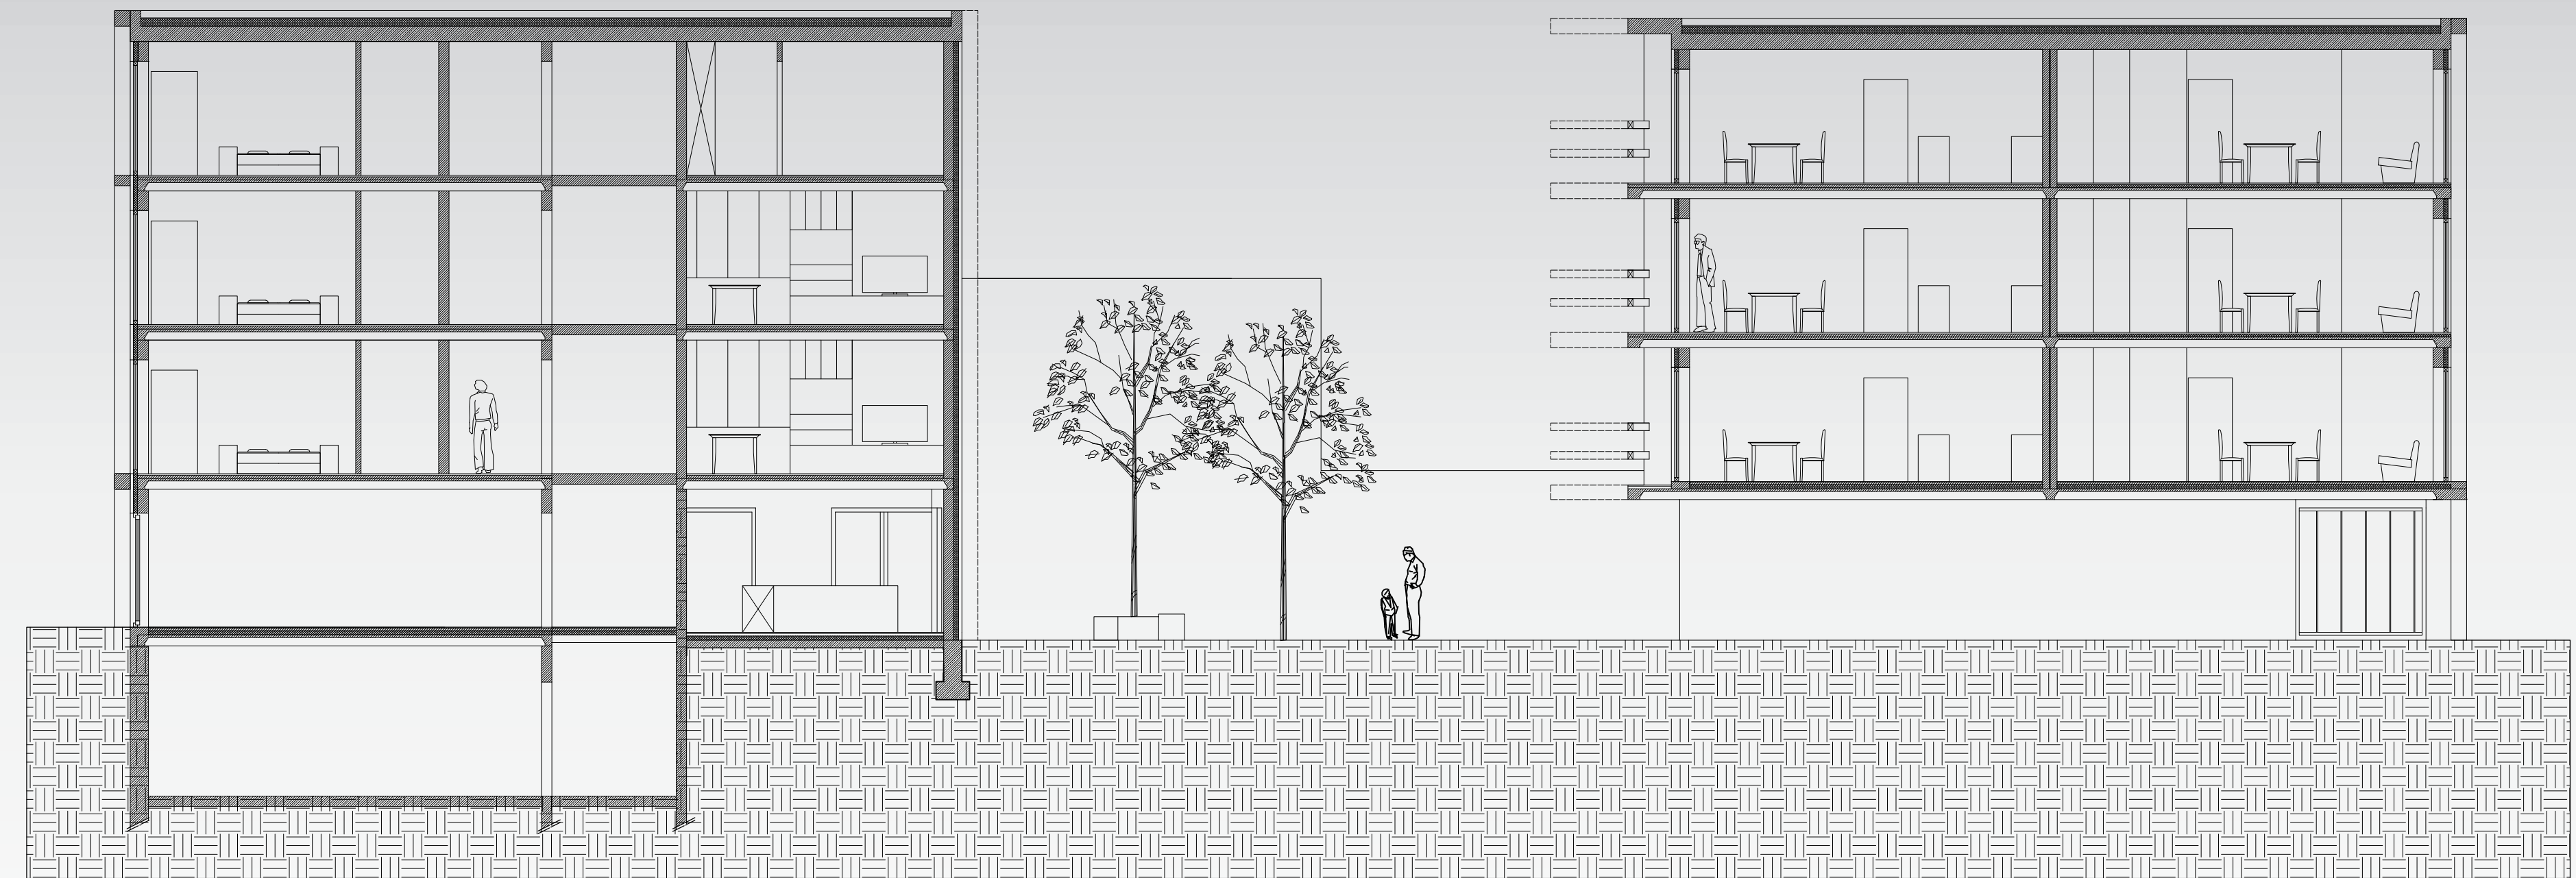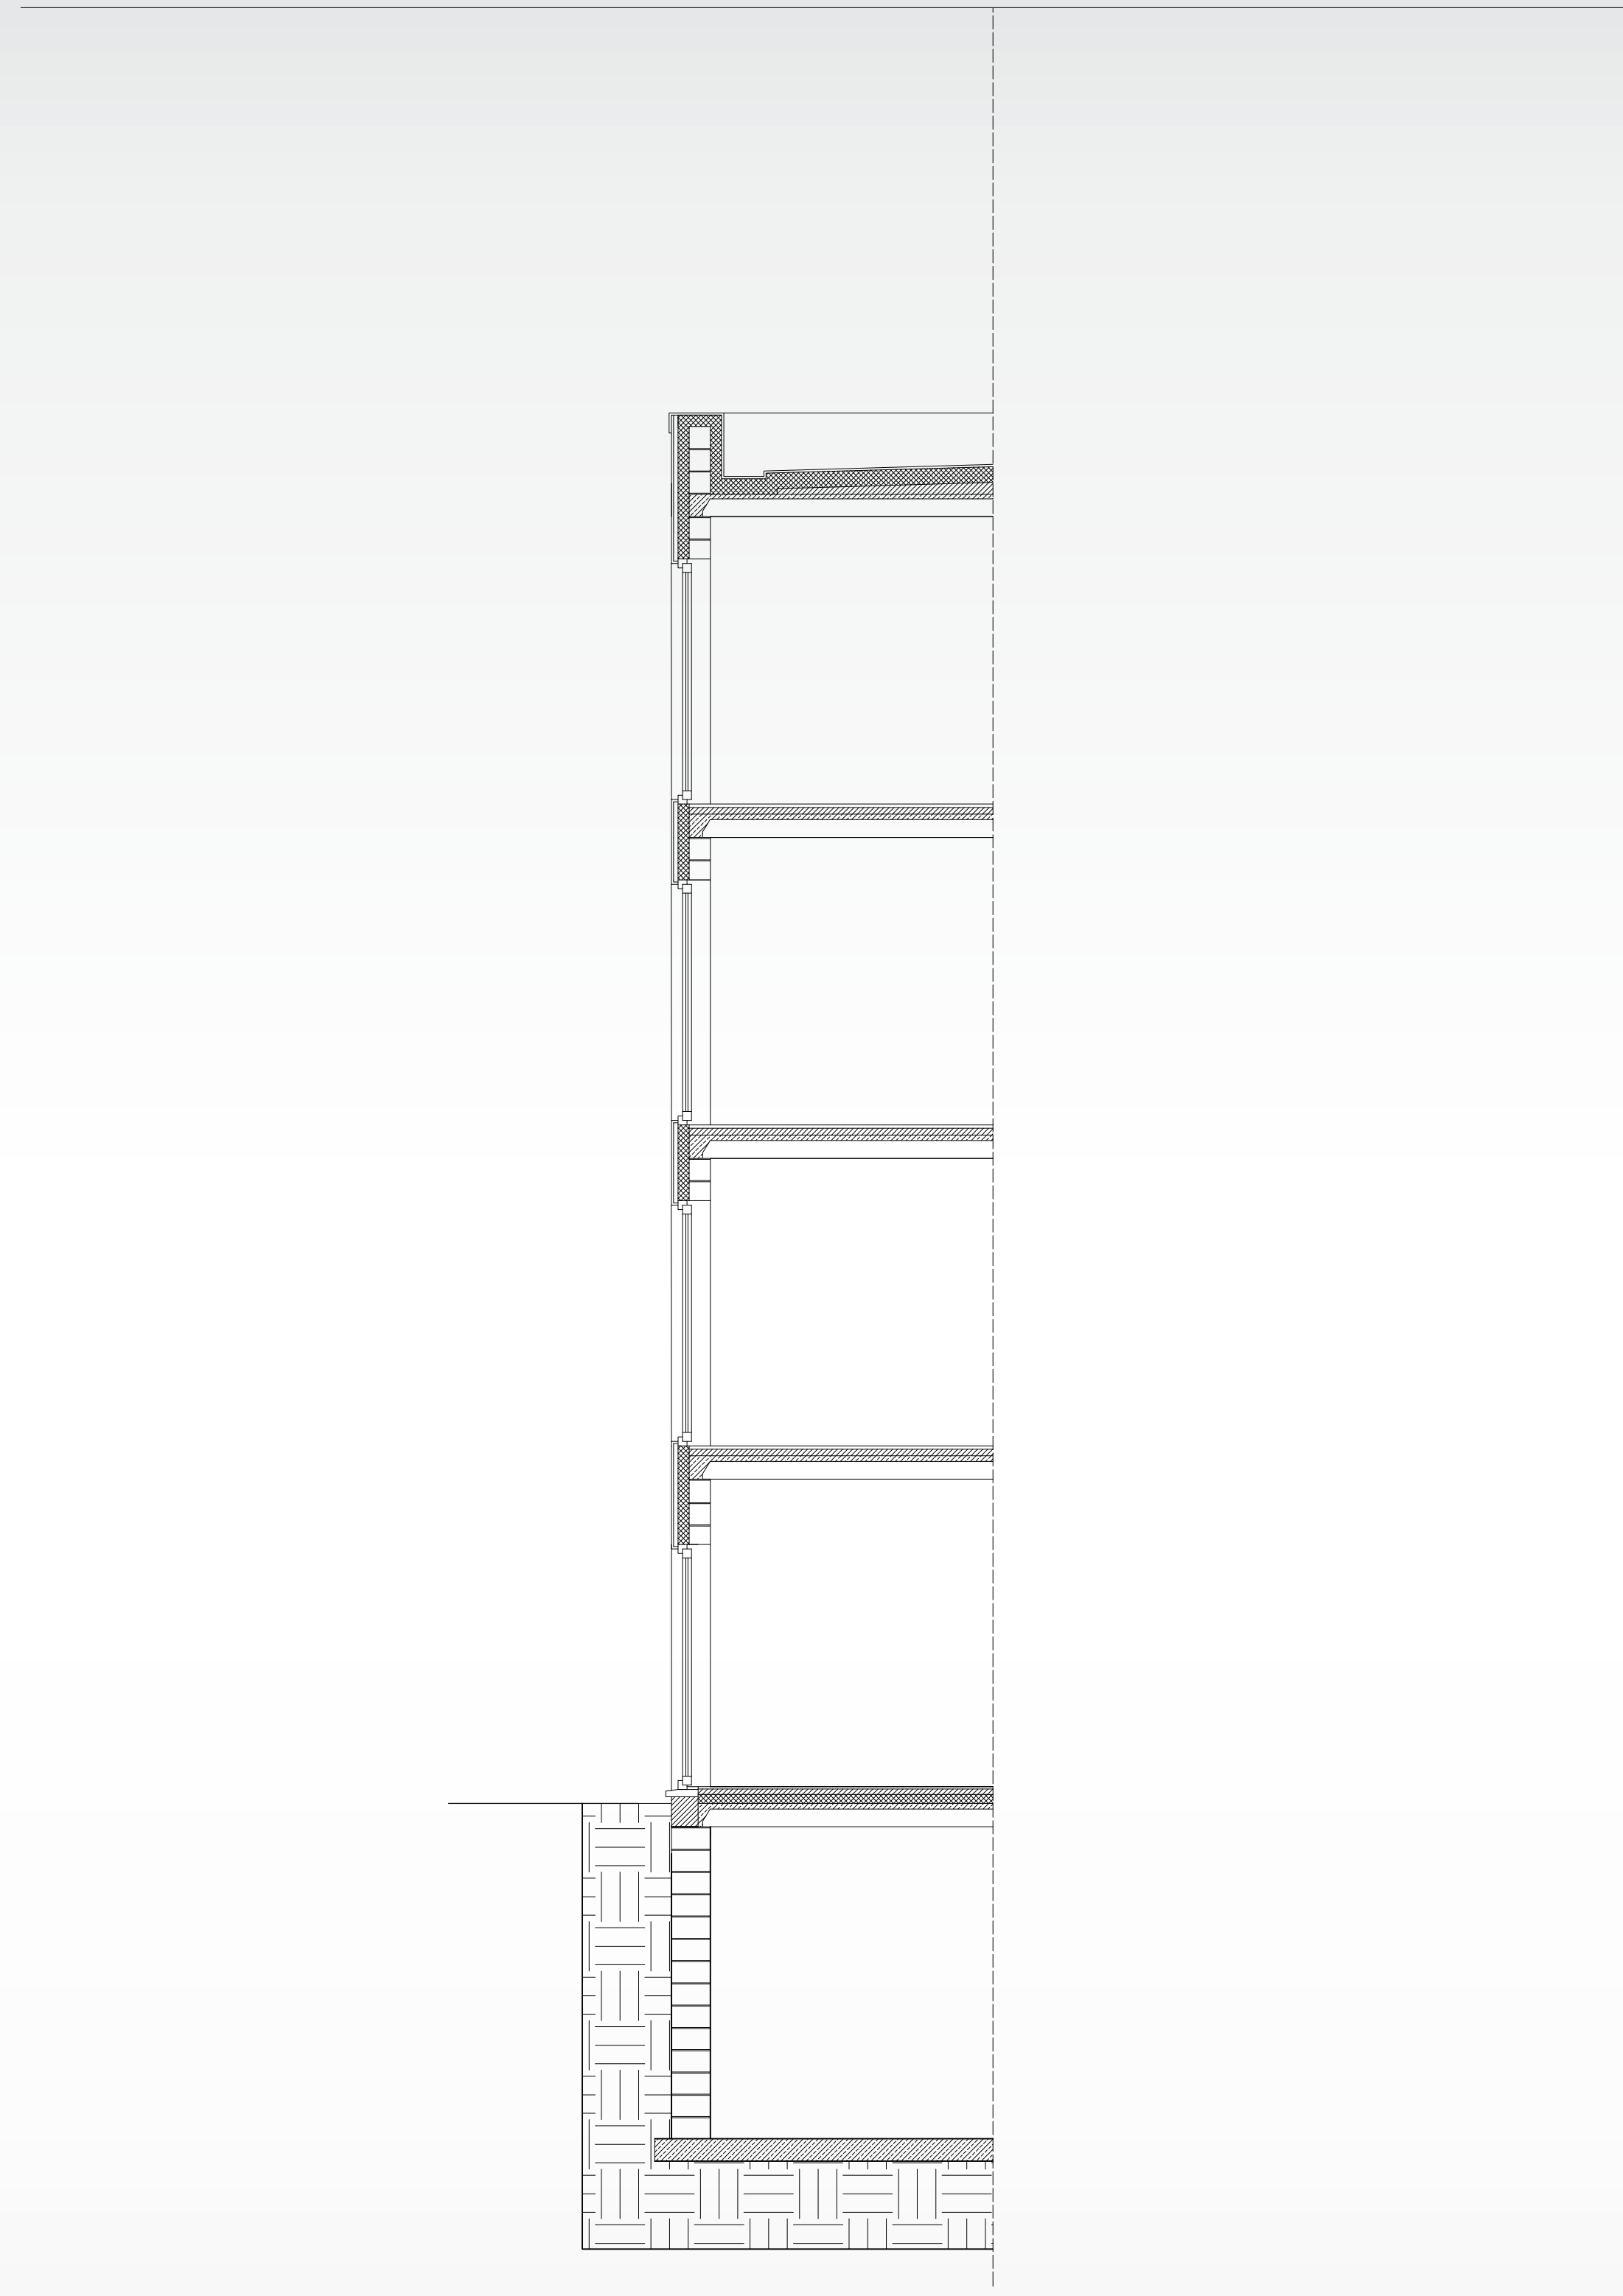


Coupe AA'

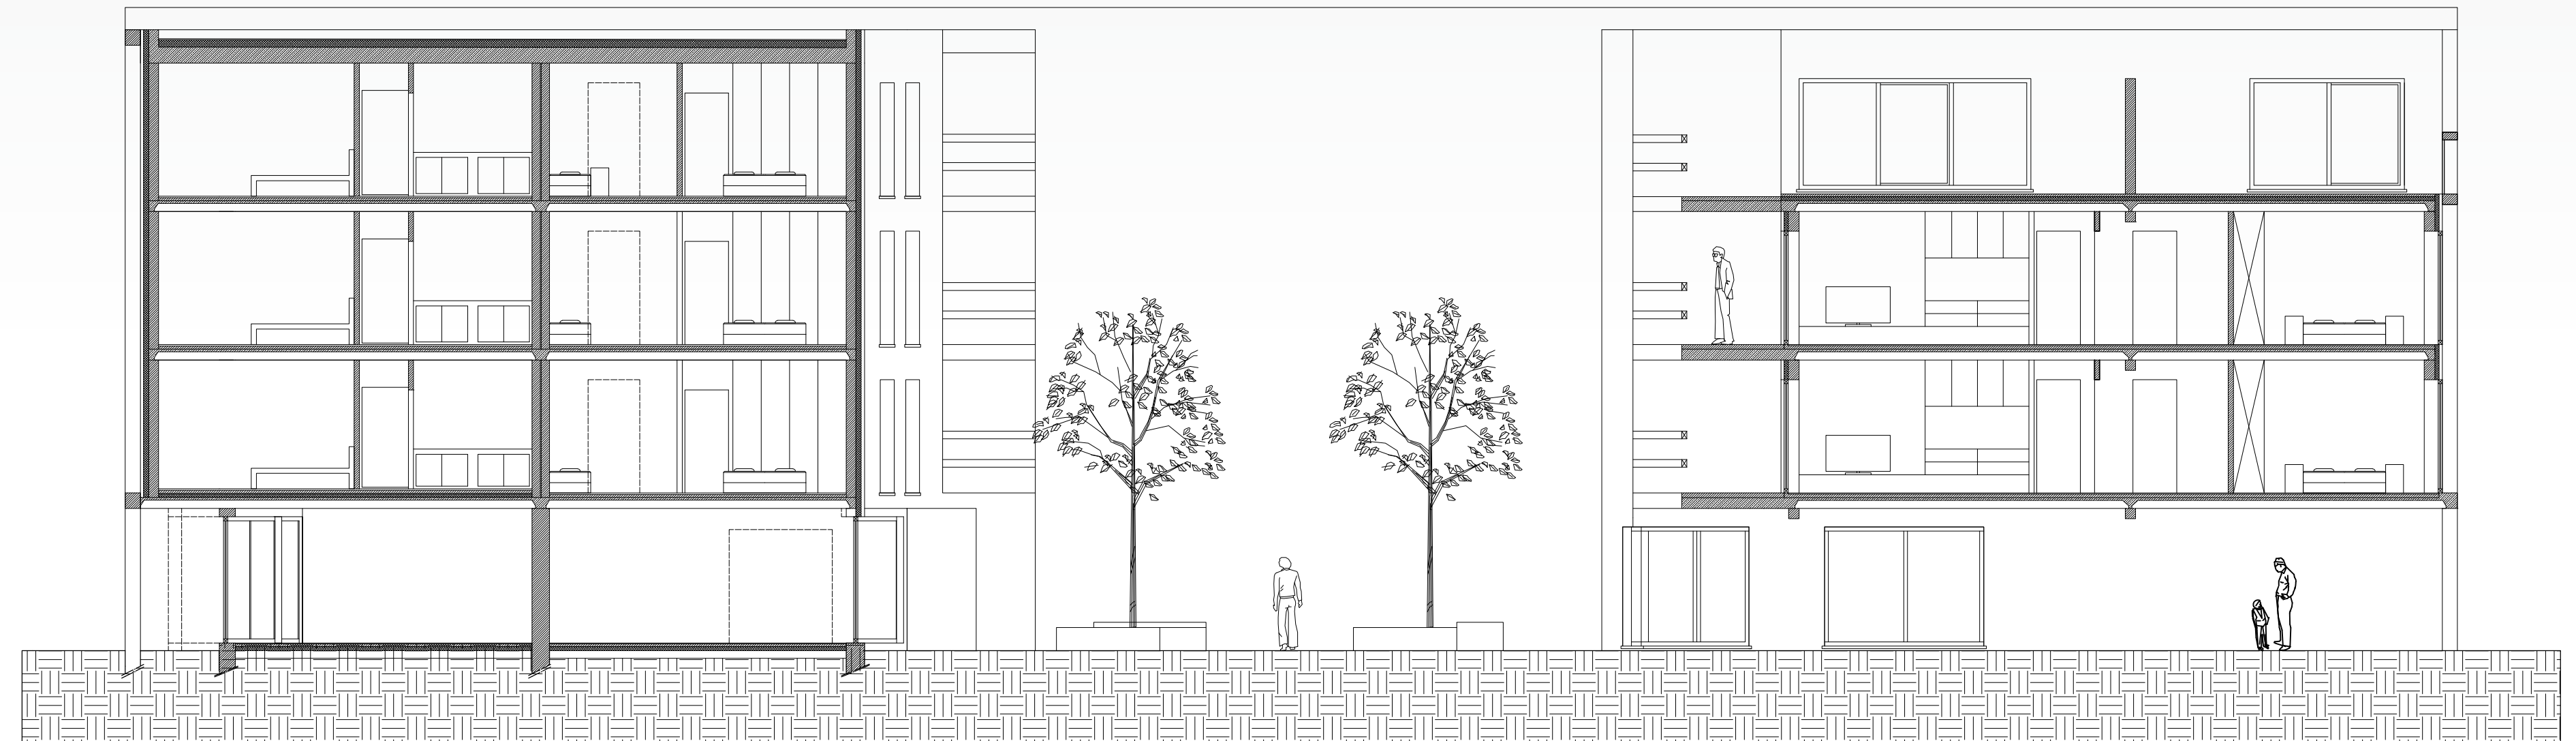

Coupe BB'



Coupe CC'

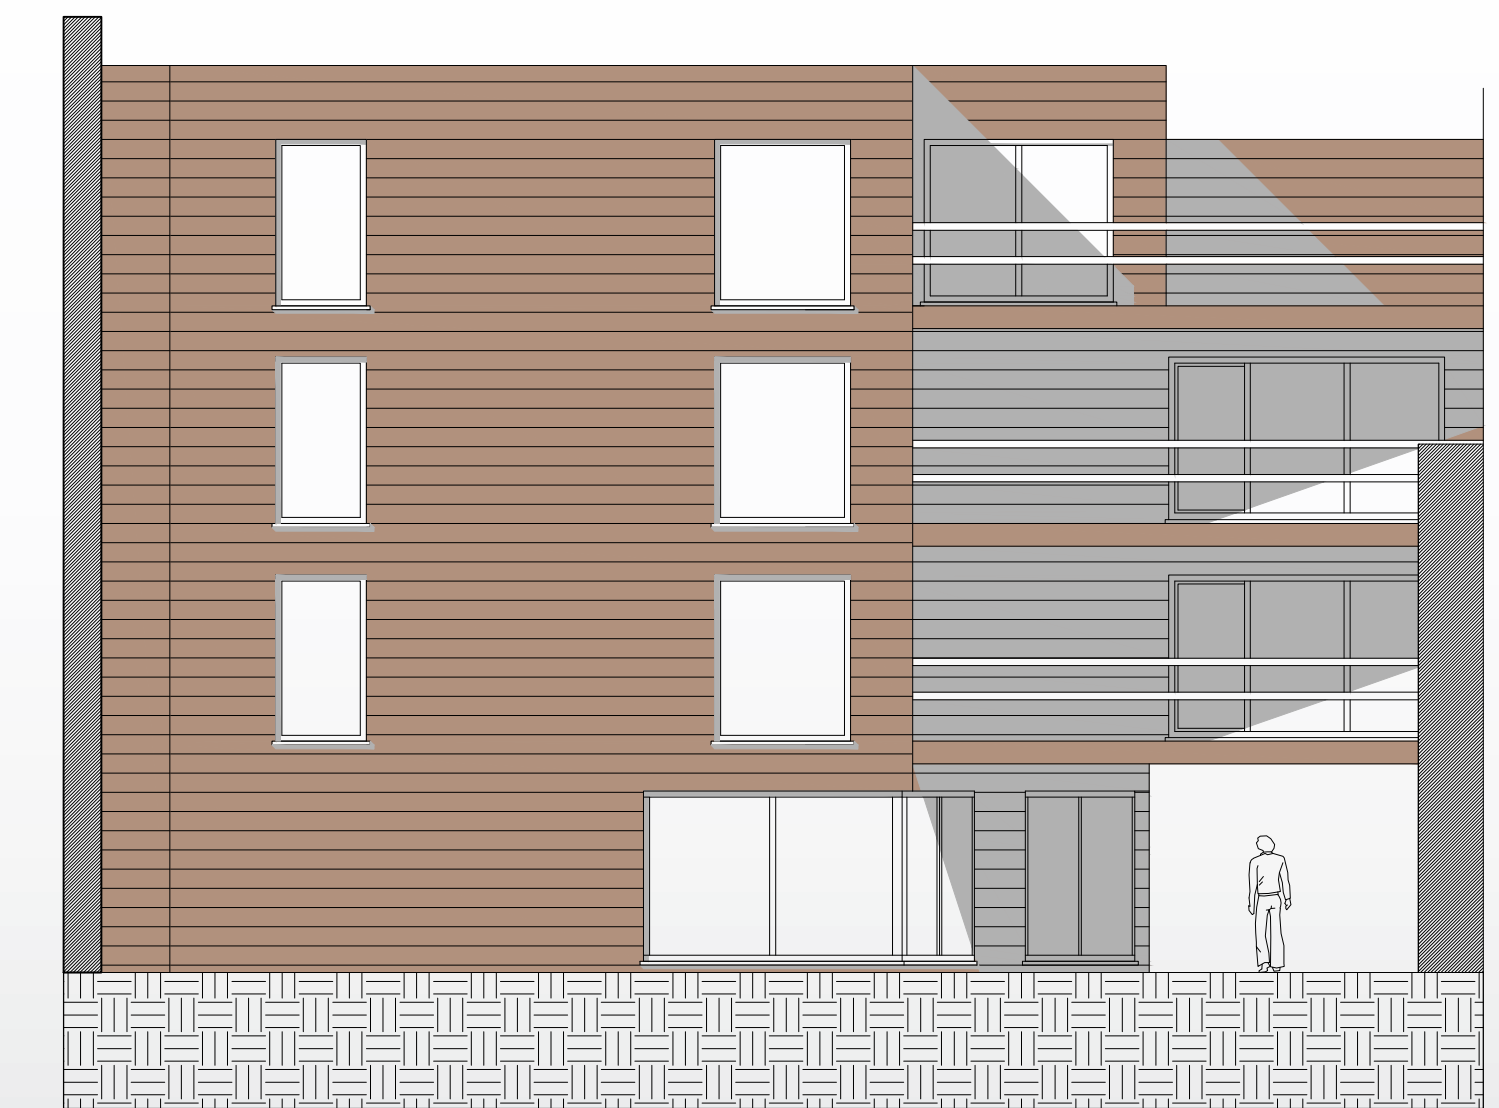

Coupe DD'



Faculté  
d'Architecture  
et d'Urbanisme

Composition architecturale et urbanistique

Projet : « Construction d'un ensemble résidentiel pour  
visiteurs, artistes, chercheurs à la rue de Nimy »

Titulaire : SOBCZAK Fabrice

Nom: ROISIN Thomas

Année : BA3

Année académique 2014-2015

48.06.06

**UMONS**  
Université de Mons