PROJEKTNUMMER | PROJEKTNAME	STANDORT PROJEKT | LANDESKENNZEICHEN	PROJEKT BEARBEITET IM BÜRO | LANDESKENNZEICHEN	FERTIGSTELLUNG
08033 | Tic Tric Trac	Zürich-Binz | CH	Baumschlager Eberle Vaduz | FL	2015
PLANKATEGORIE | TYPOLOGIE	DATEINAME ABISPLAN	PROJEKTLEITUNG	STRATEGISCHE LEITUNG
Publikationsplan | Industrie und Gewerbe	8033_IND_Tic Tric Trac, Zuerich_Plaene.2D	M. Fisler	Christian Tabernigg
PLANBEZEICHNUNG | MASSSTAB	DATEINAME ADOBE ACROBAT	PLAN BEARBEITET VON | DATUM	FREIGABE DURCH | DATUM
Schnitt | 1 : 750	08033_IND_Tic Tric Trac_Schnitt.PDF	M. Fisler | 21.09.2015	M. Fisler | 21.09.2015

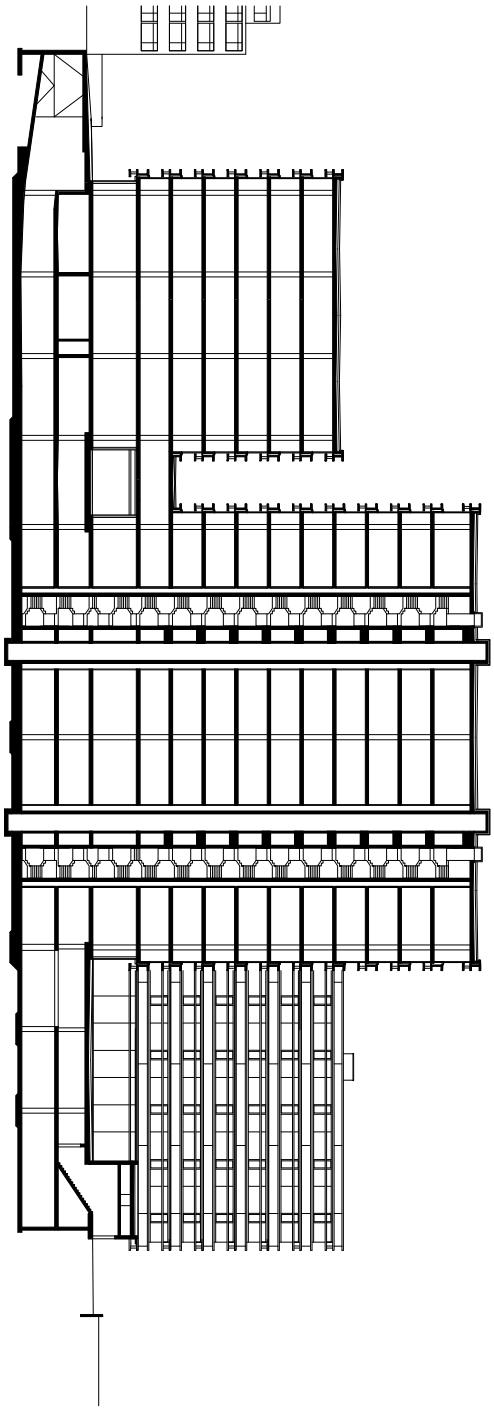

0 5 15 37,5 m