






Trecho de Fachada 1:50

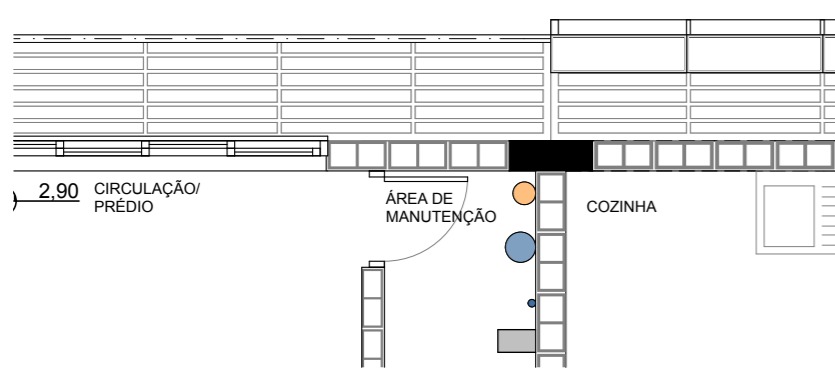


Trecho de Planta 2º Pav 1:50

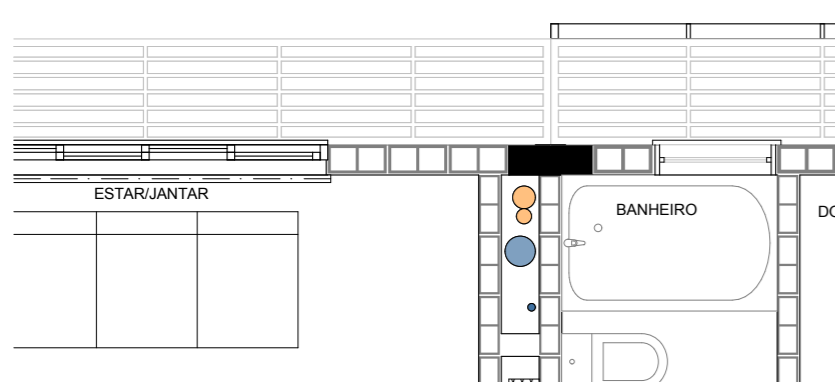

Trecho de Planta 1º/3º pav 1:50

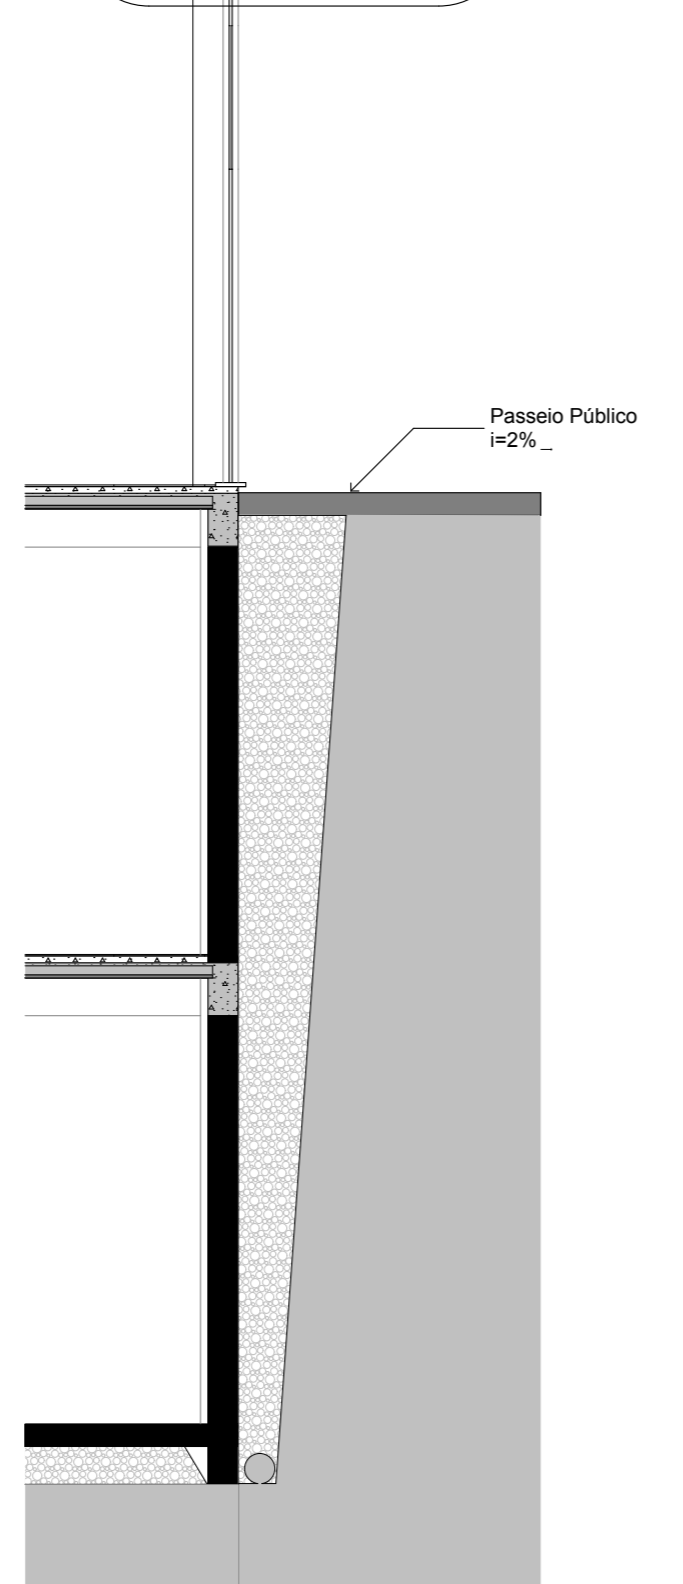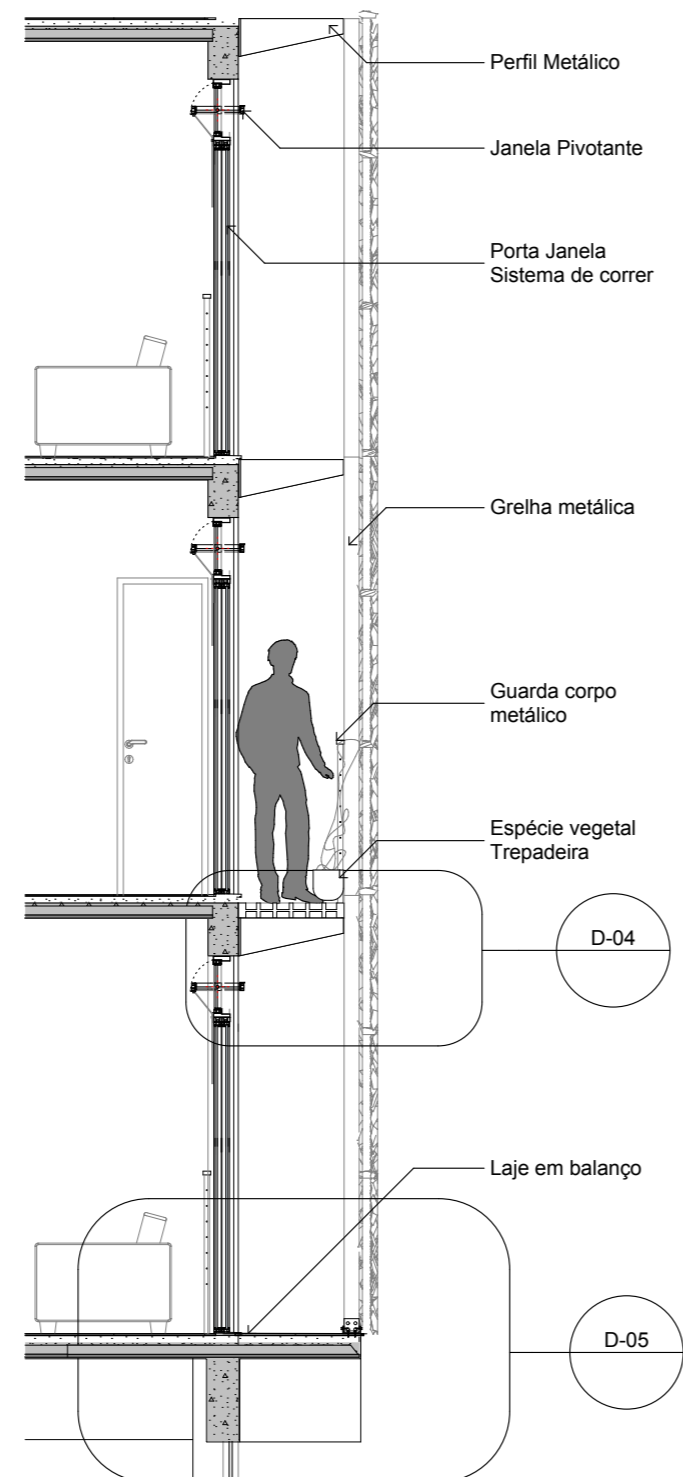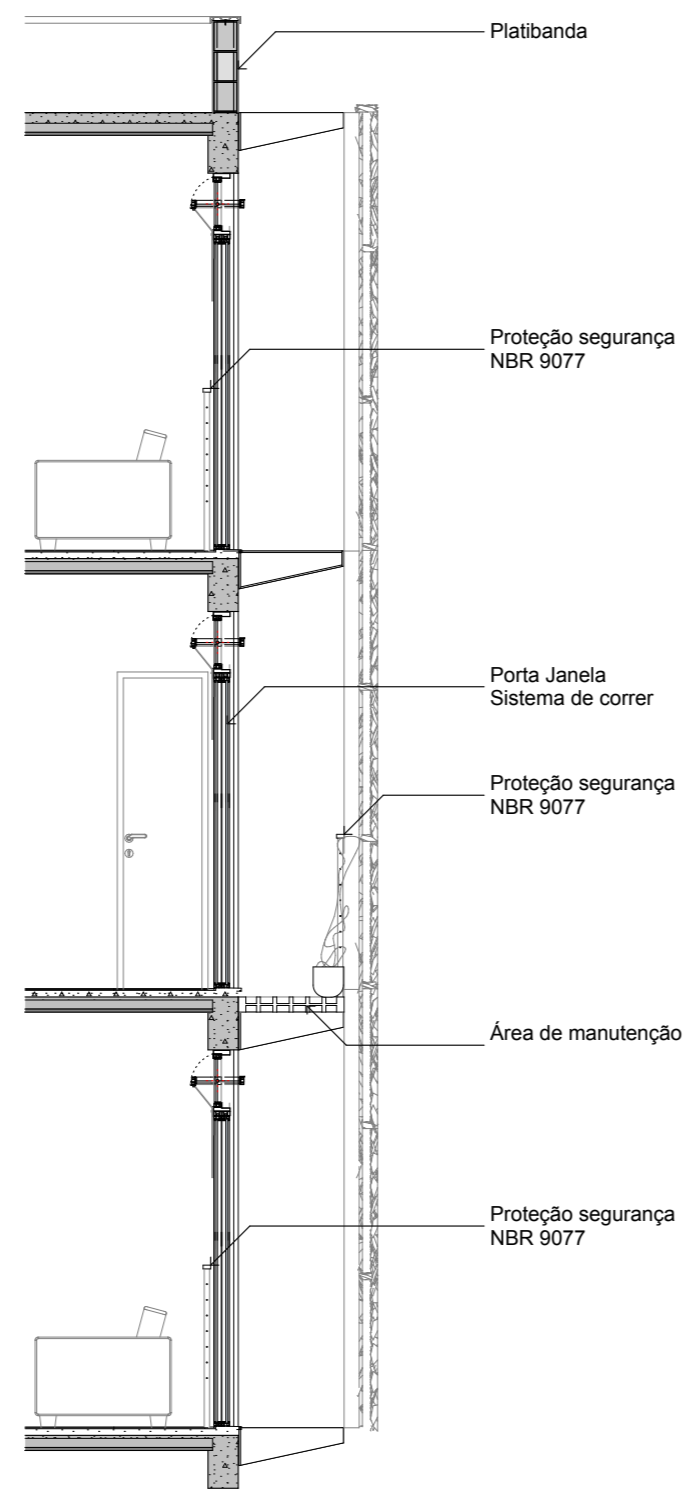

CORTE DE PELE 1:50


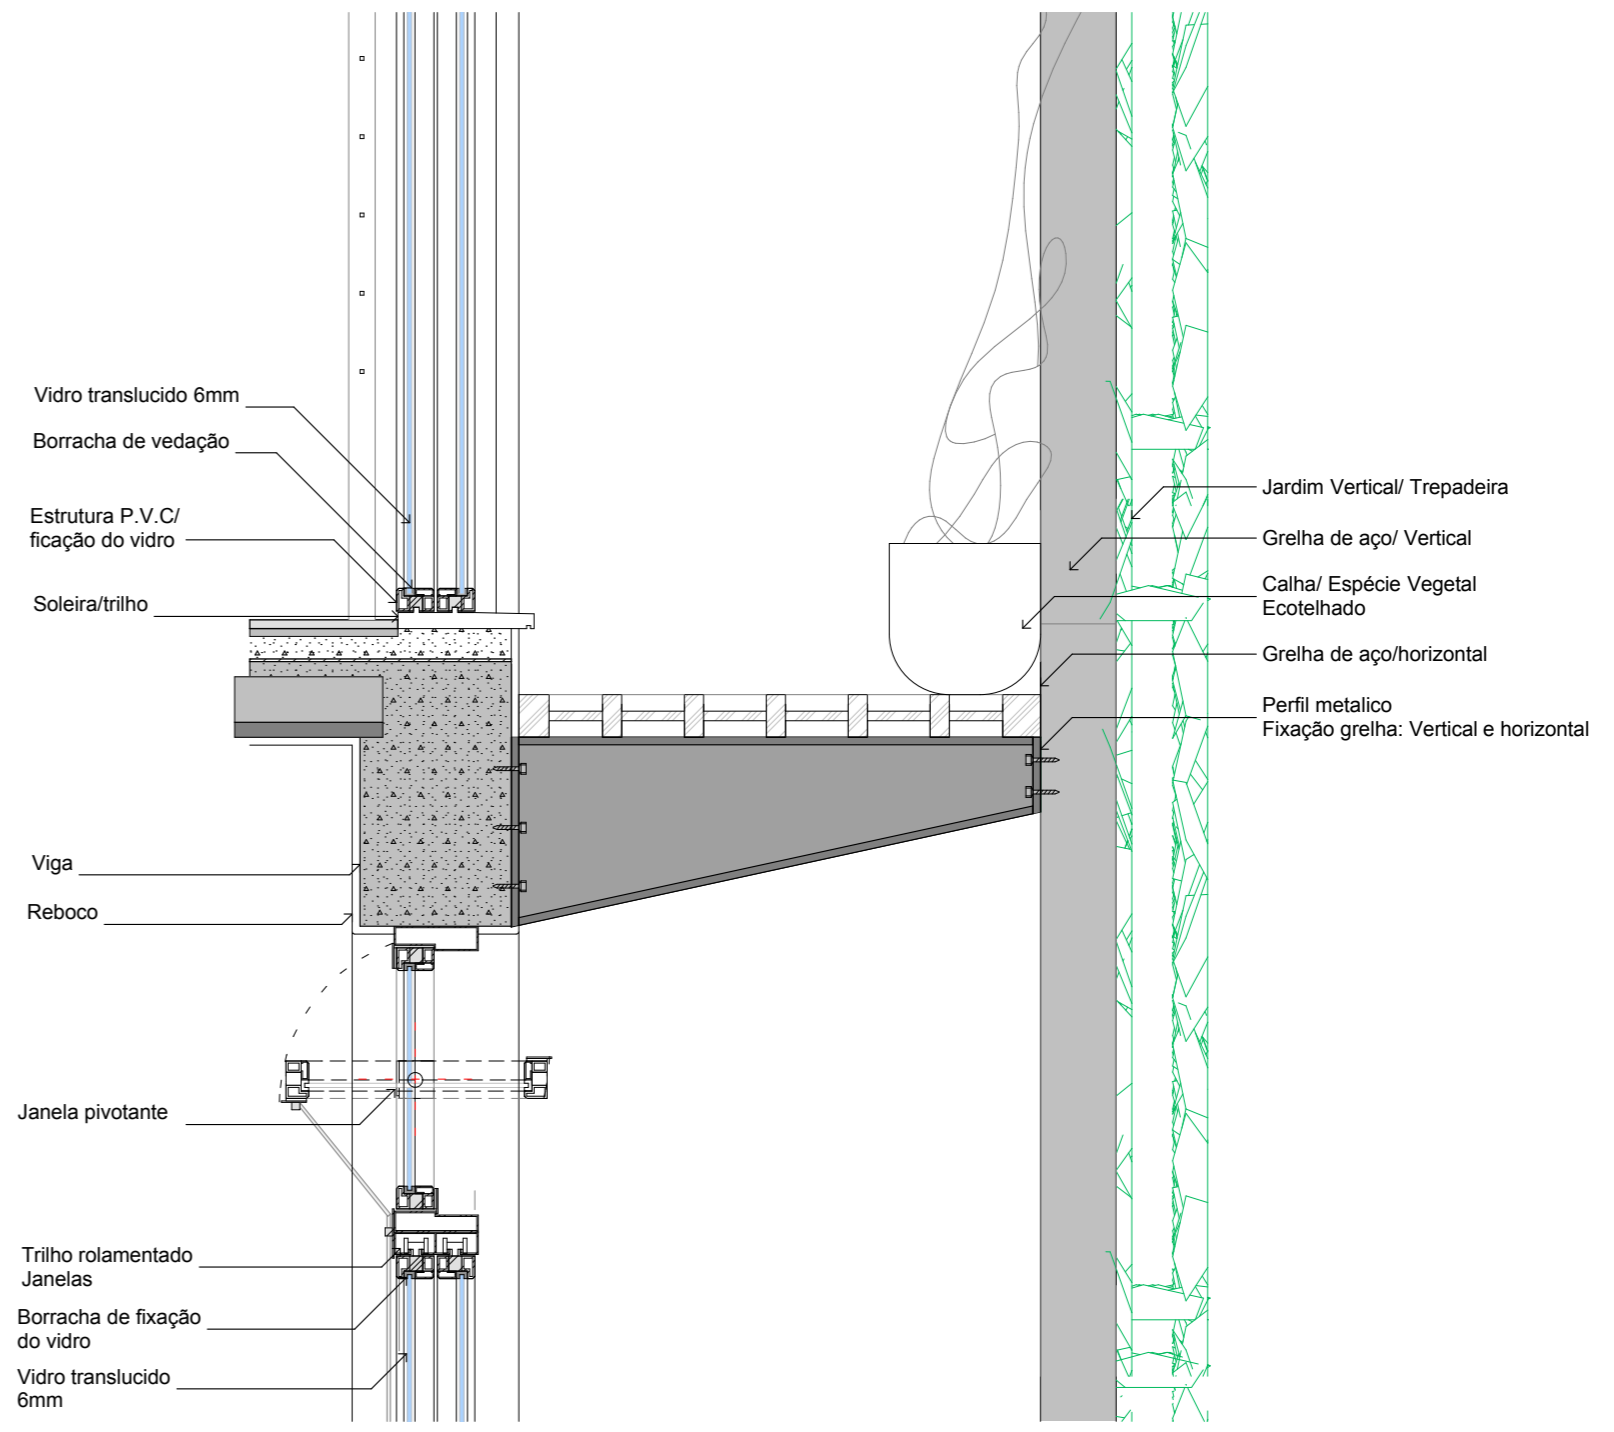


D-04

1:10

Parede verde.

Modelo de calha do catálogo de produtos eco telhado, módulo compatível com o projeto de fácil aplicação e manutenção. O sistema de irrigação visa viabilizar o reúso da água dos meios de resfriamento de cada unidade residencial (split). O acionamento de uma irrigação independente acontece de modo manual, para dias que não se tem uso dos splits. As calhas foram colocadas estrategicamente nos pavimentos de manutenção, sendo possível reparar de forma imediata um eventual problema, como falta de água ou alguma praga.

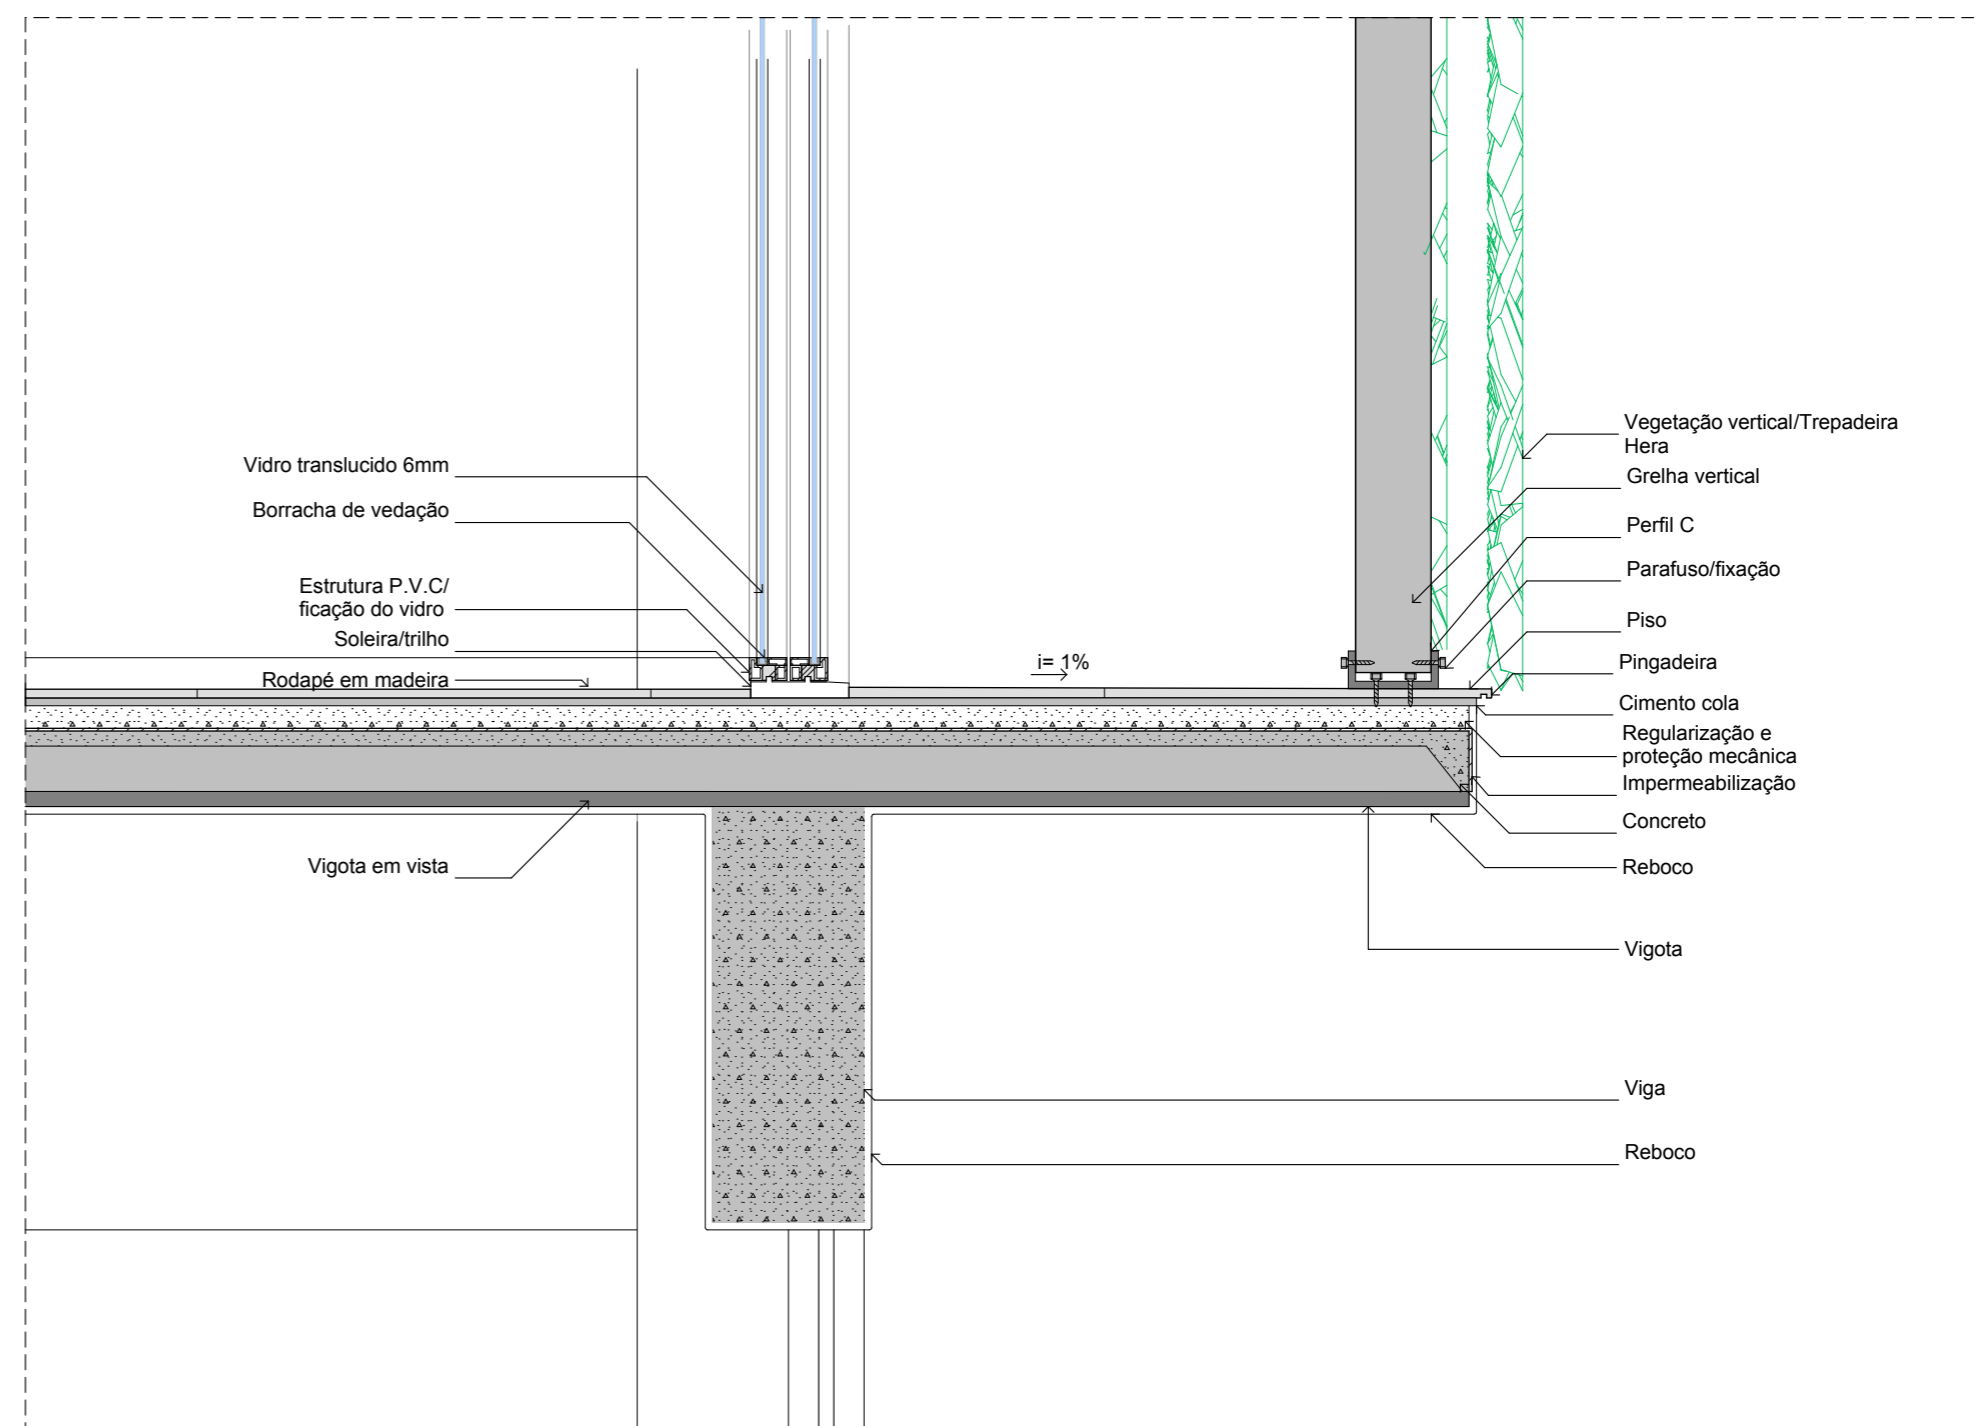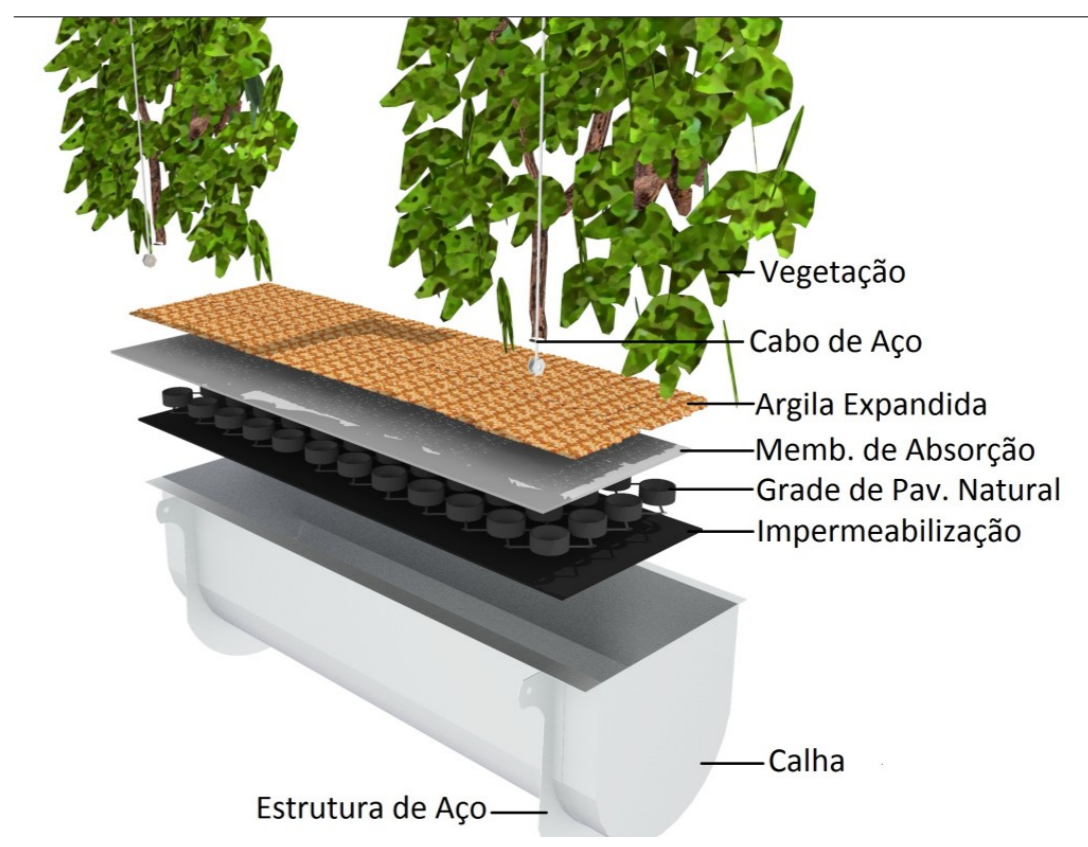

D-05

DETALHAMENTO

1:10

