


SECCIÓ LONGITUDINAL 1

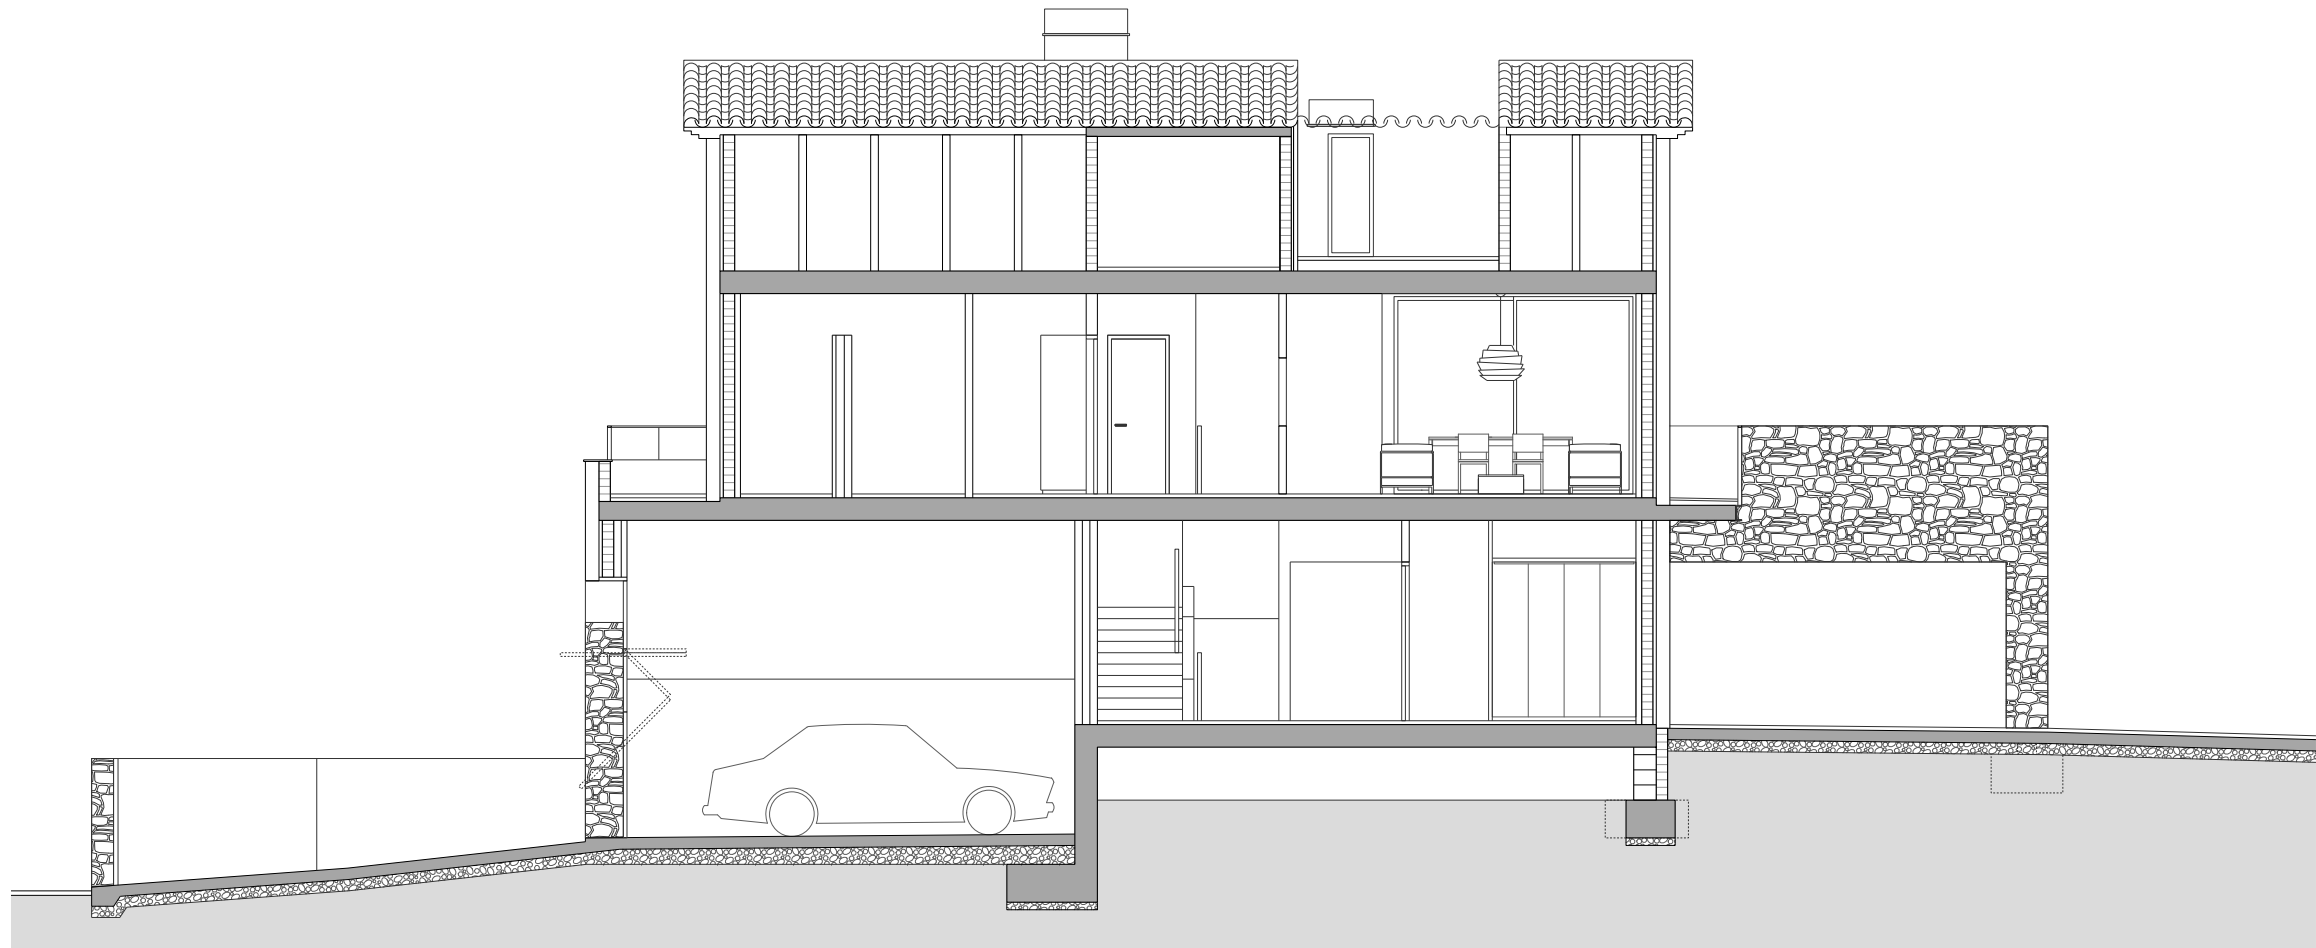

SECCIÓ LONGITUDINAL 2