




PIANO TERRA

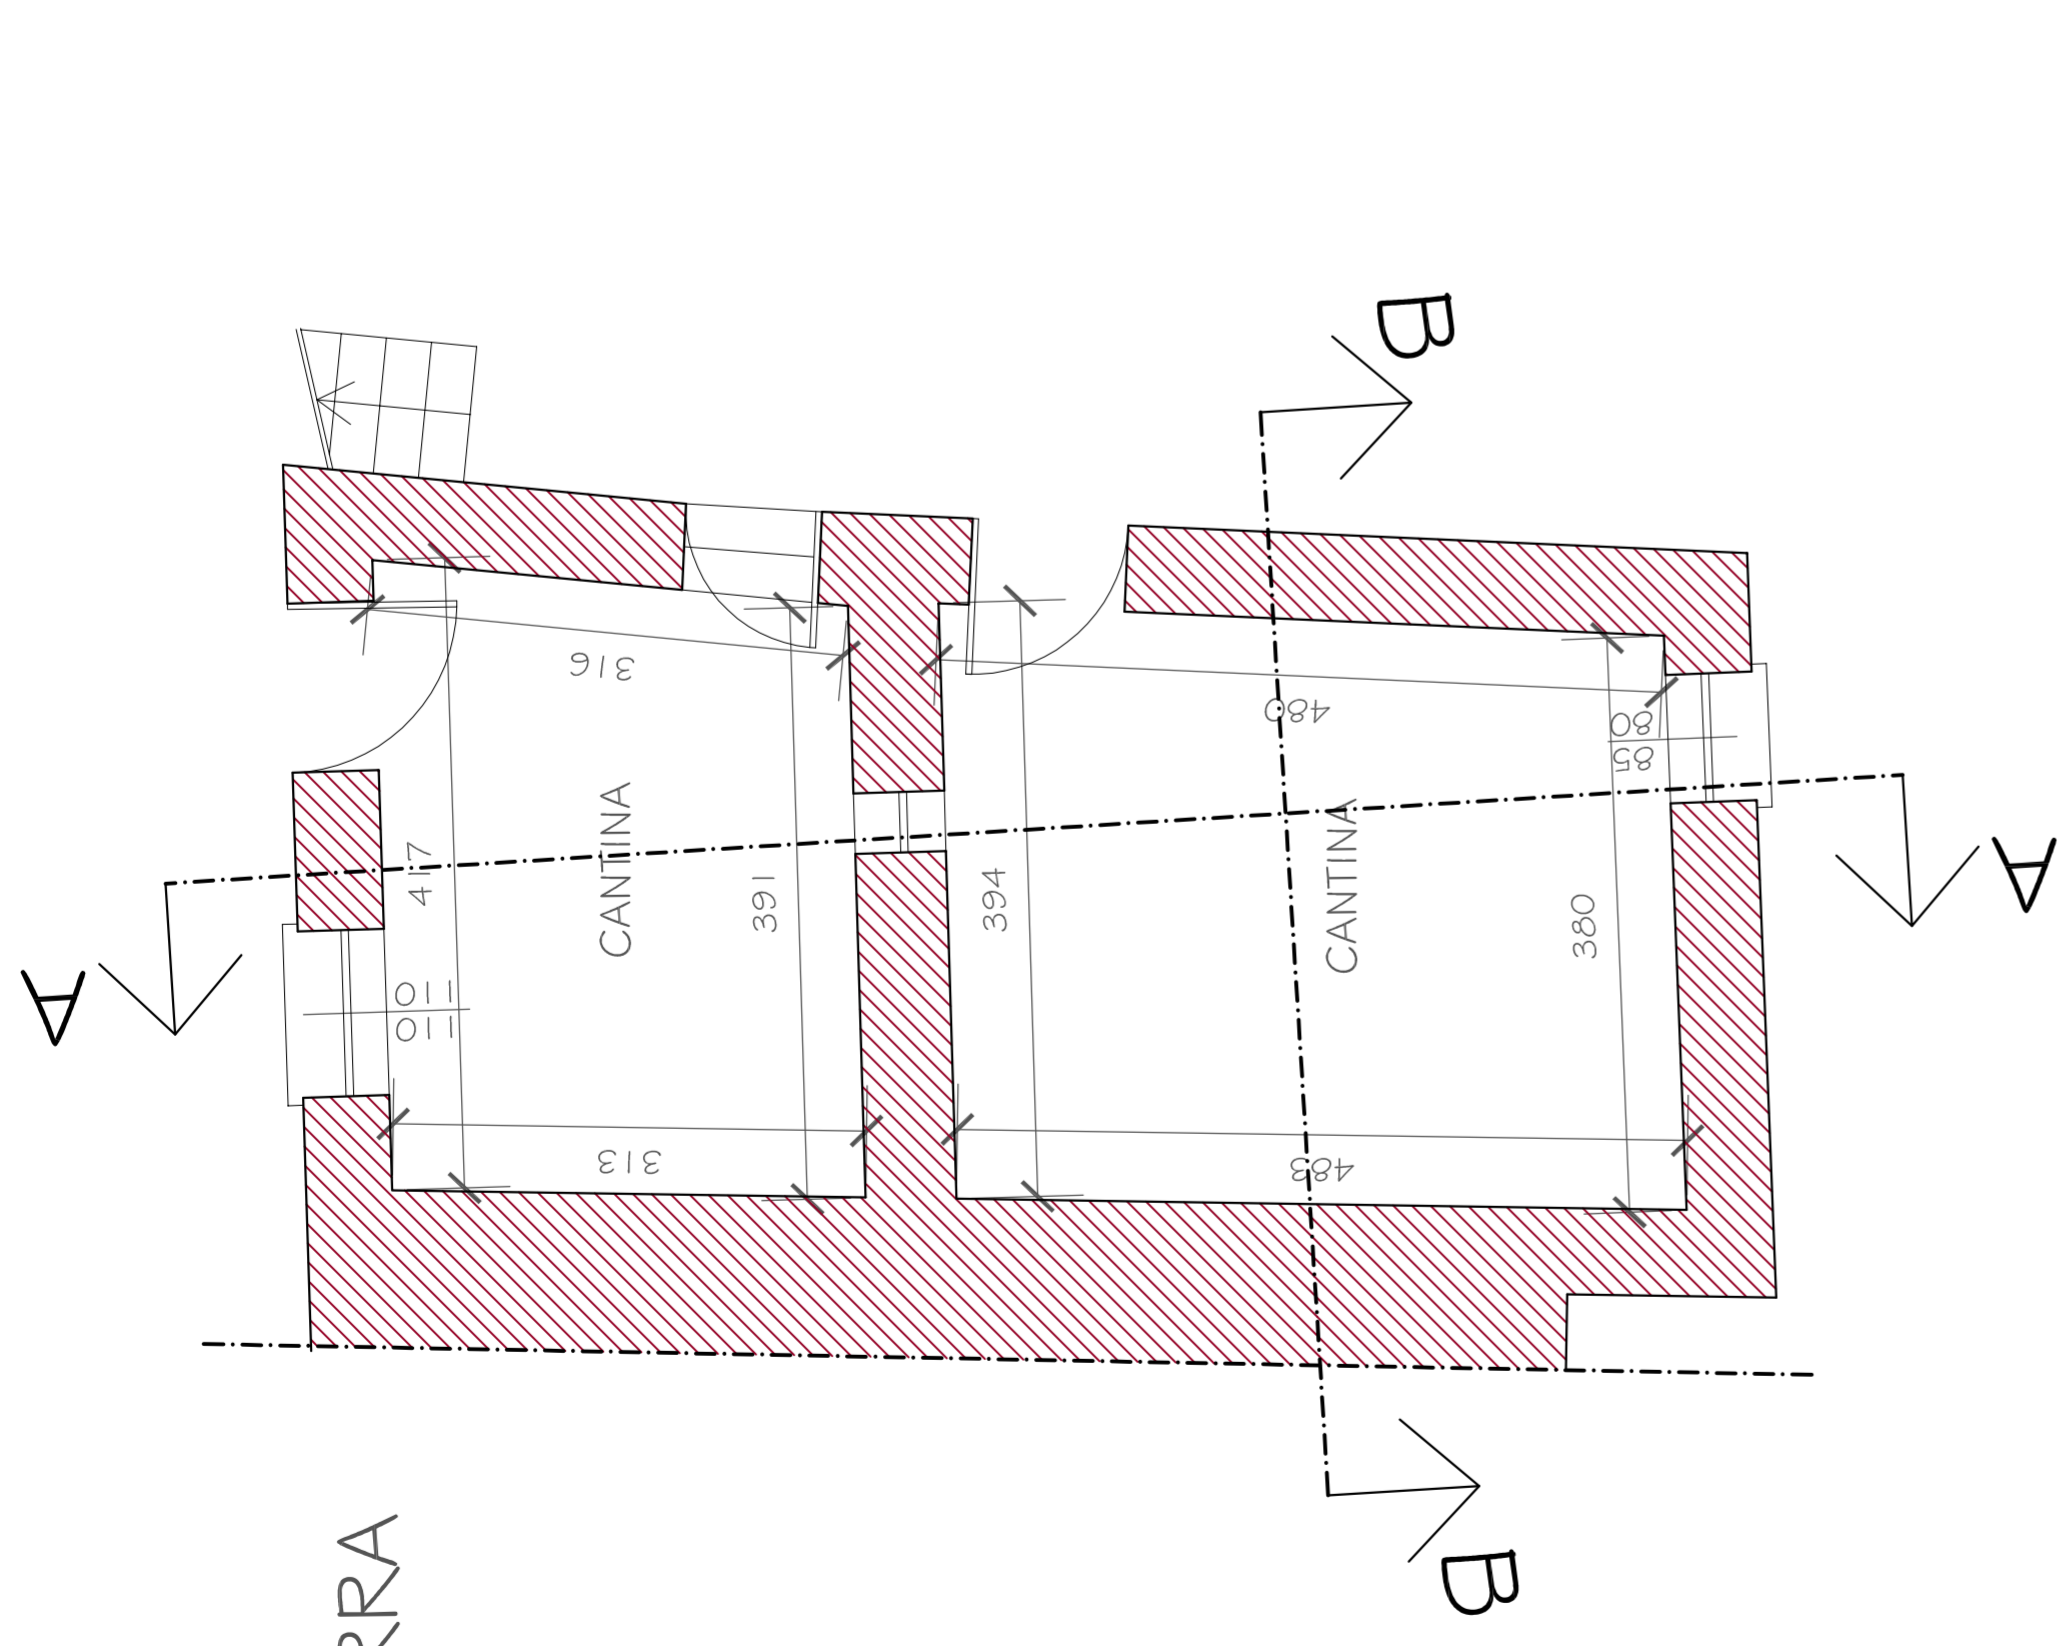



PRIMO PIANO

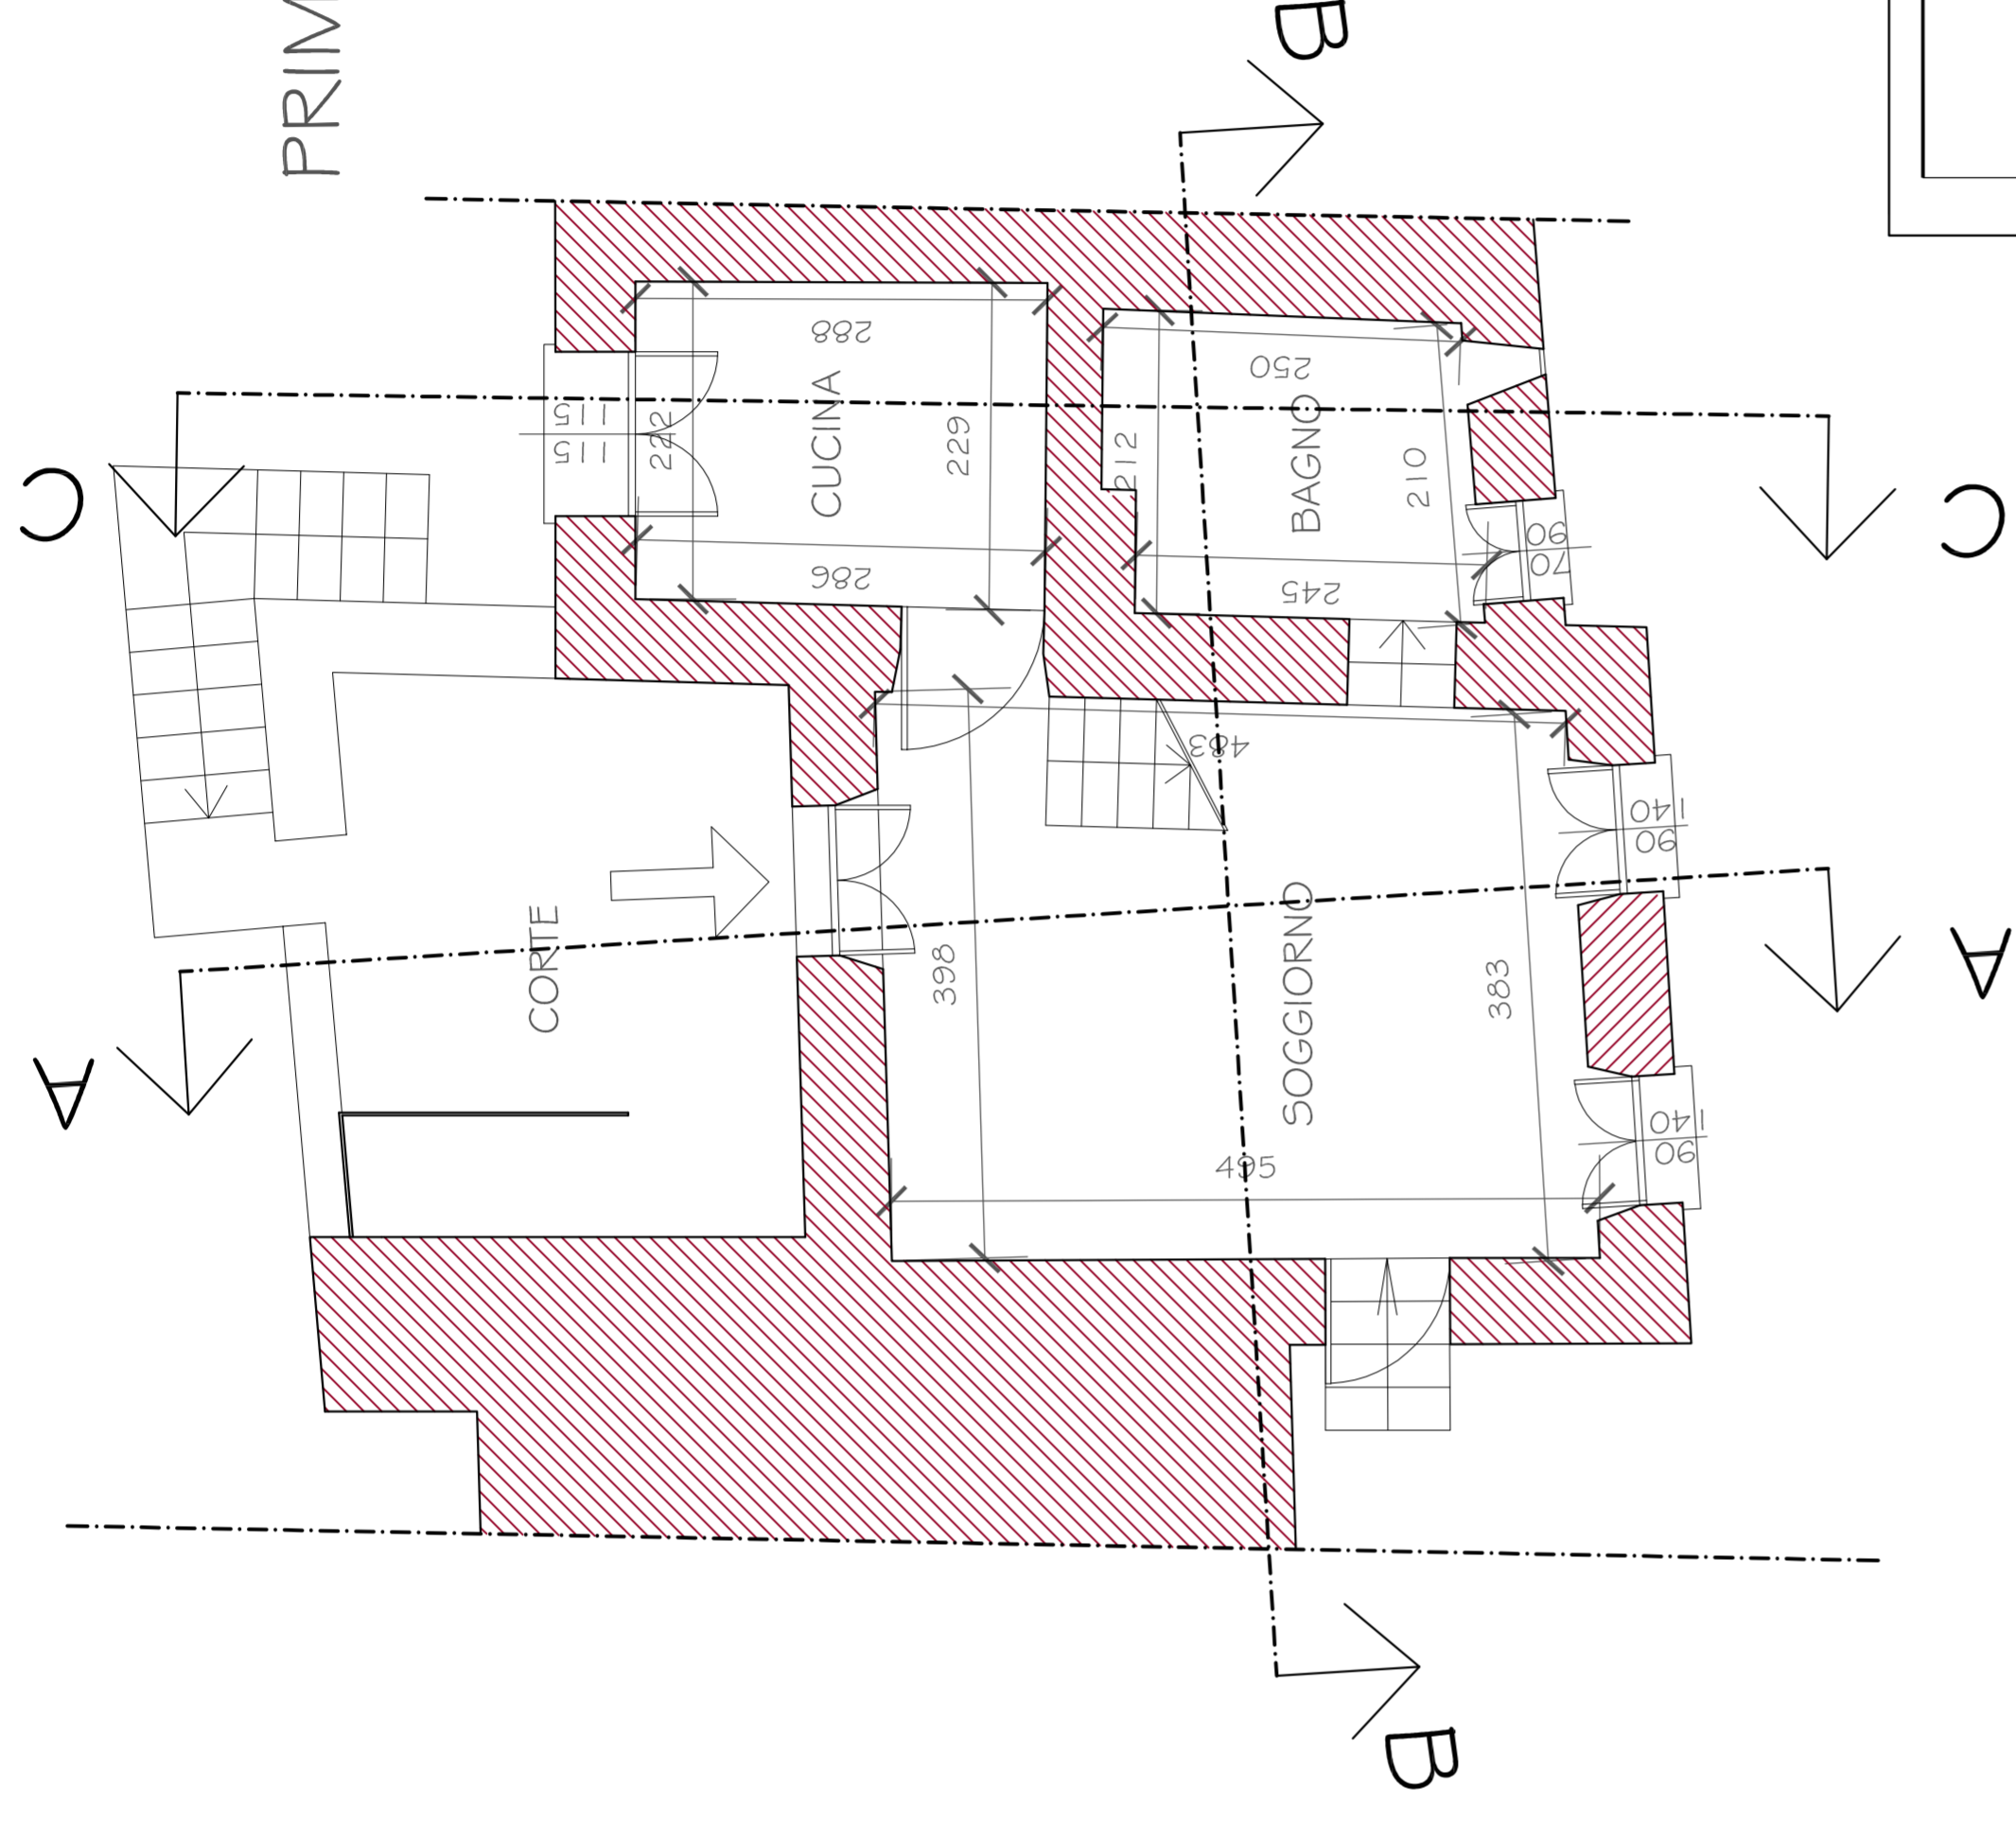

SECONDO PIANO

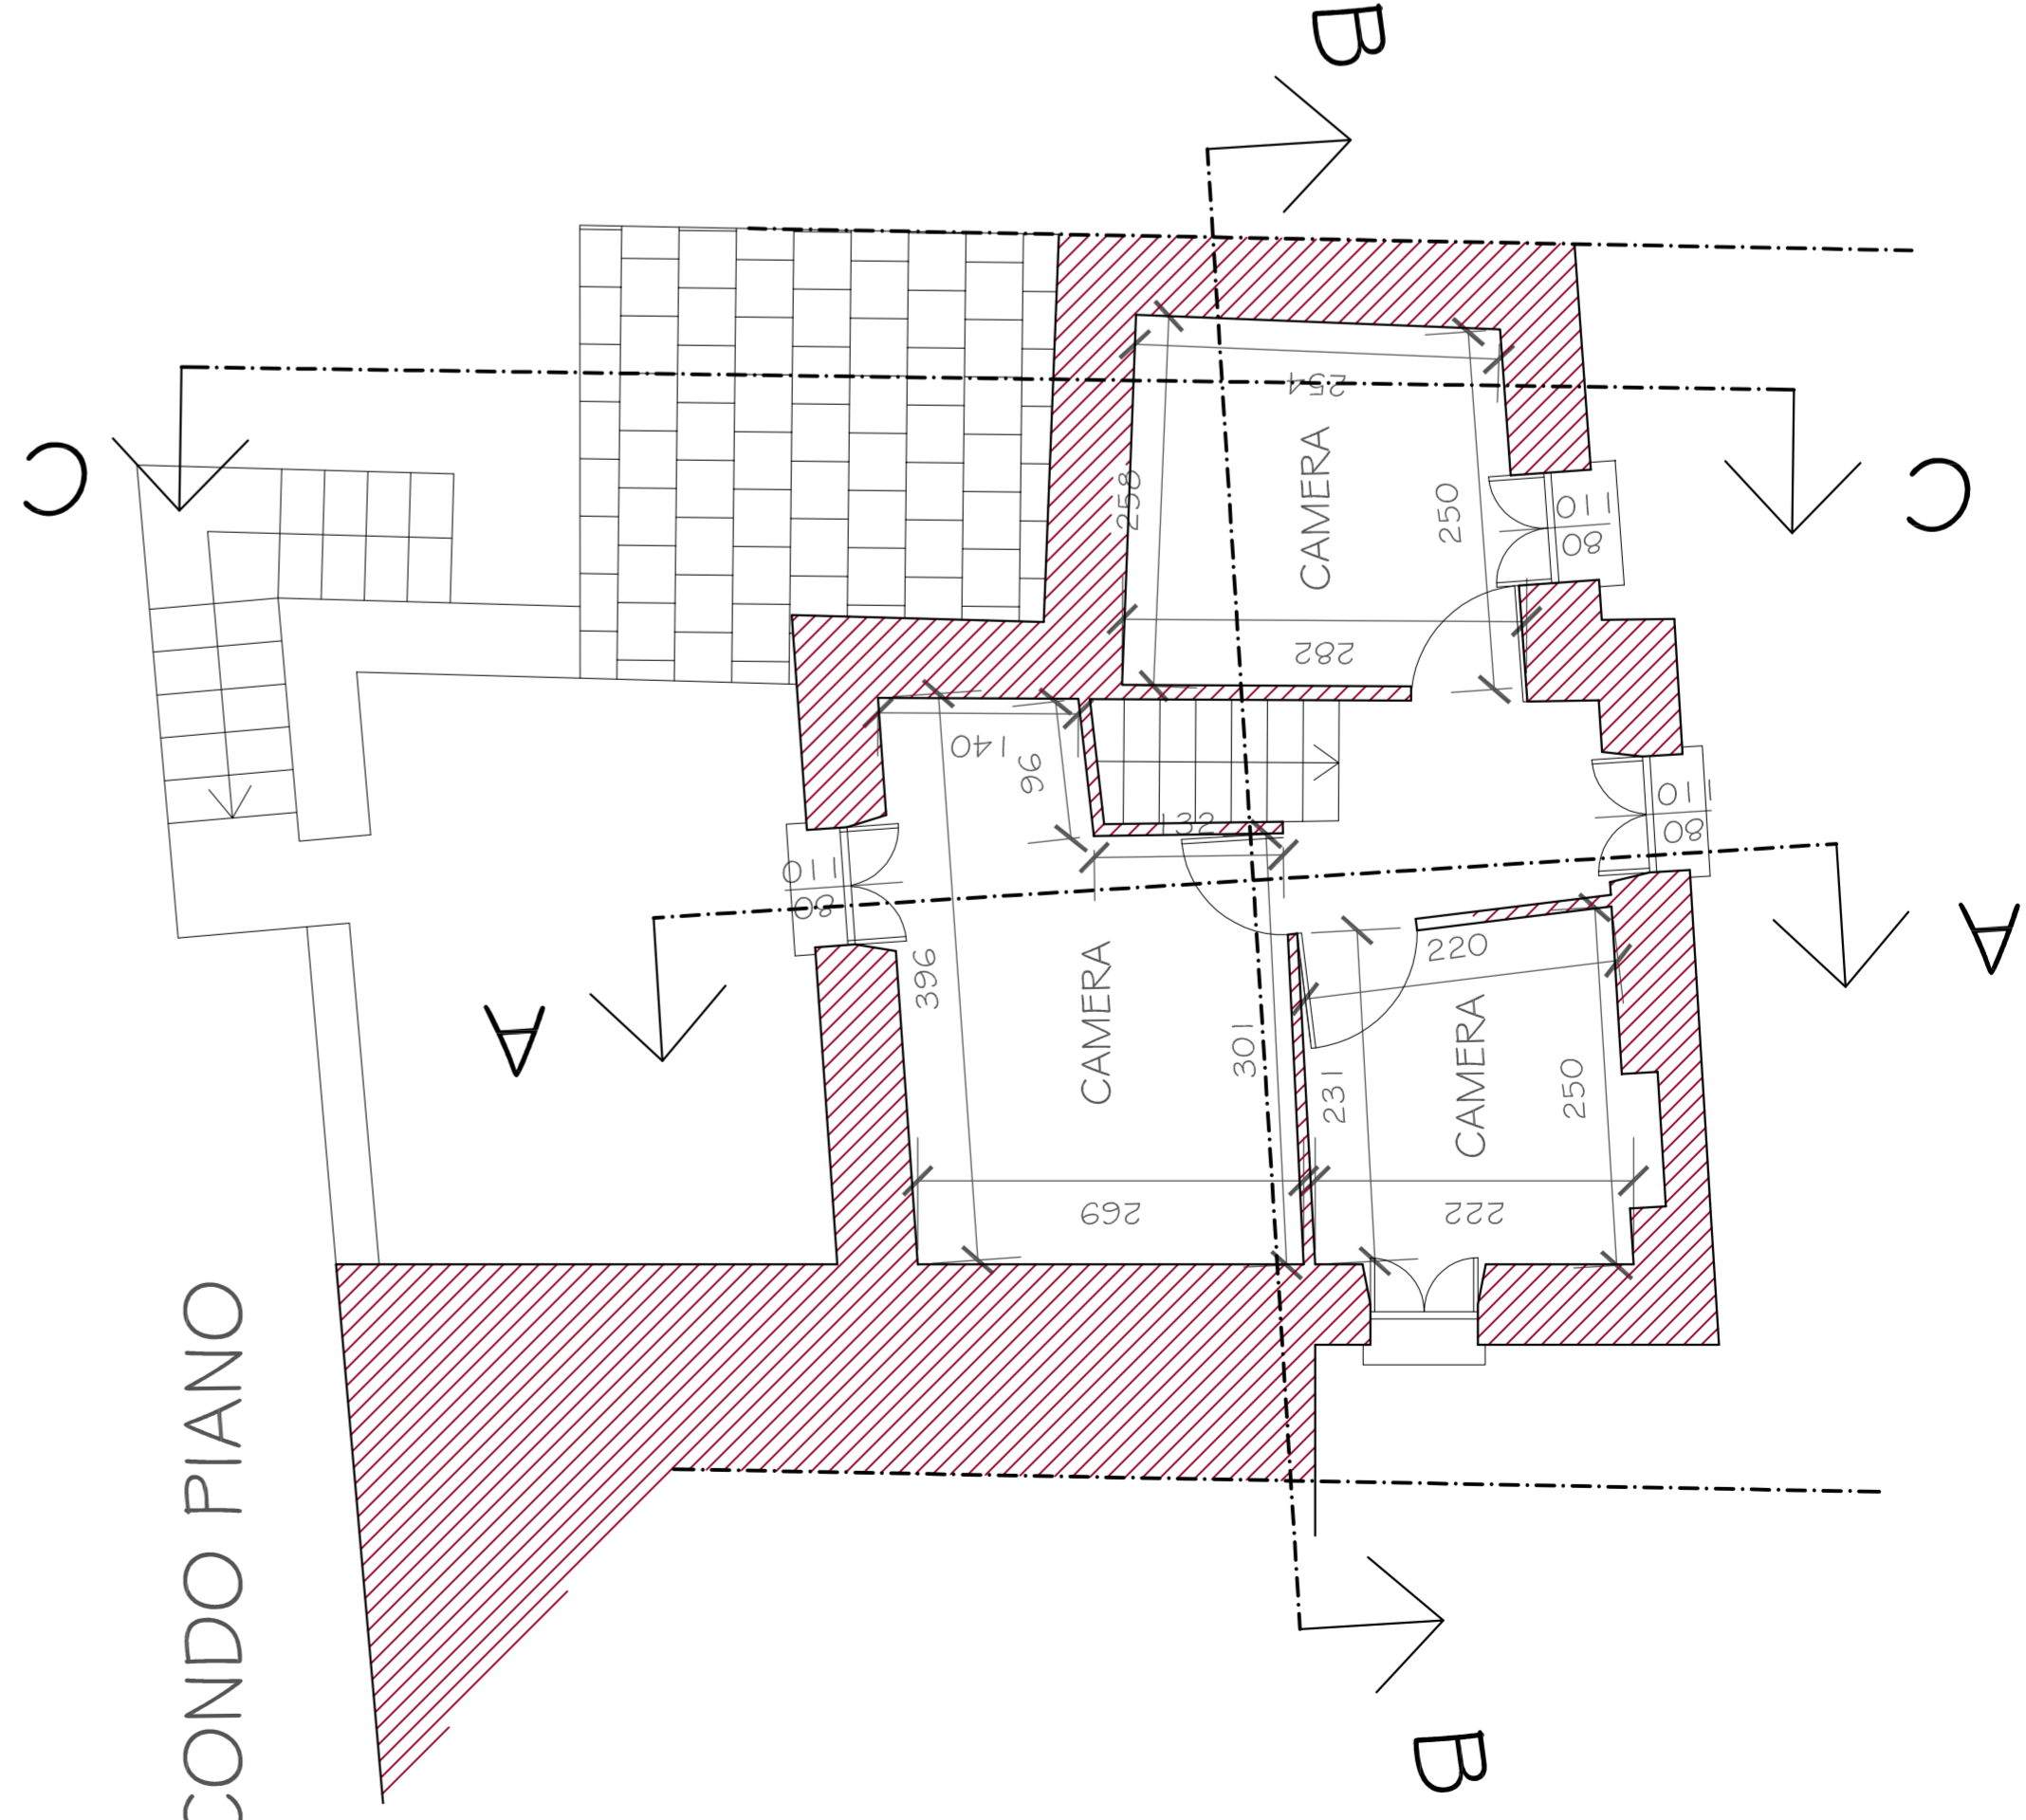

COPERTURA

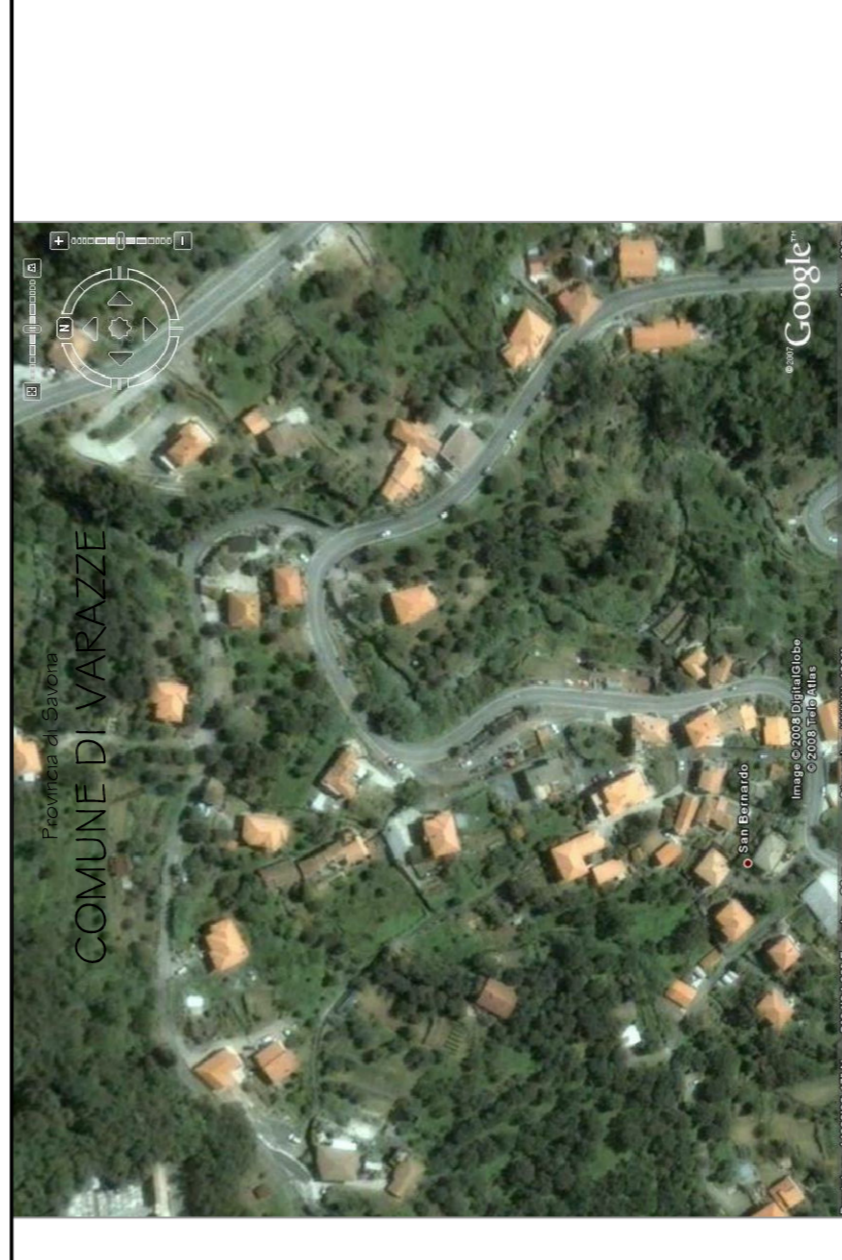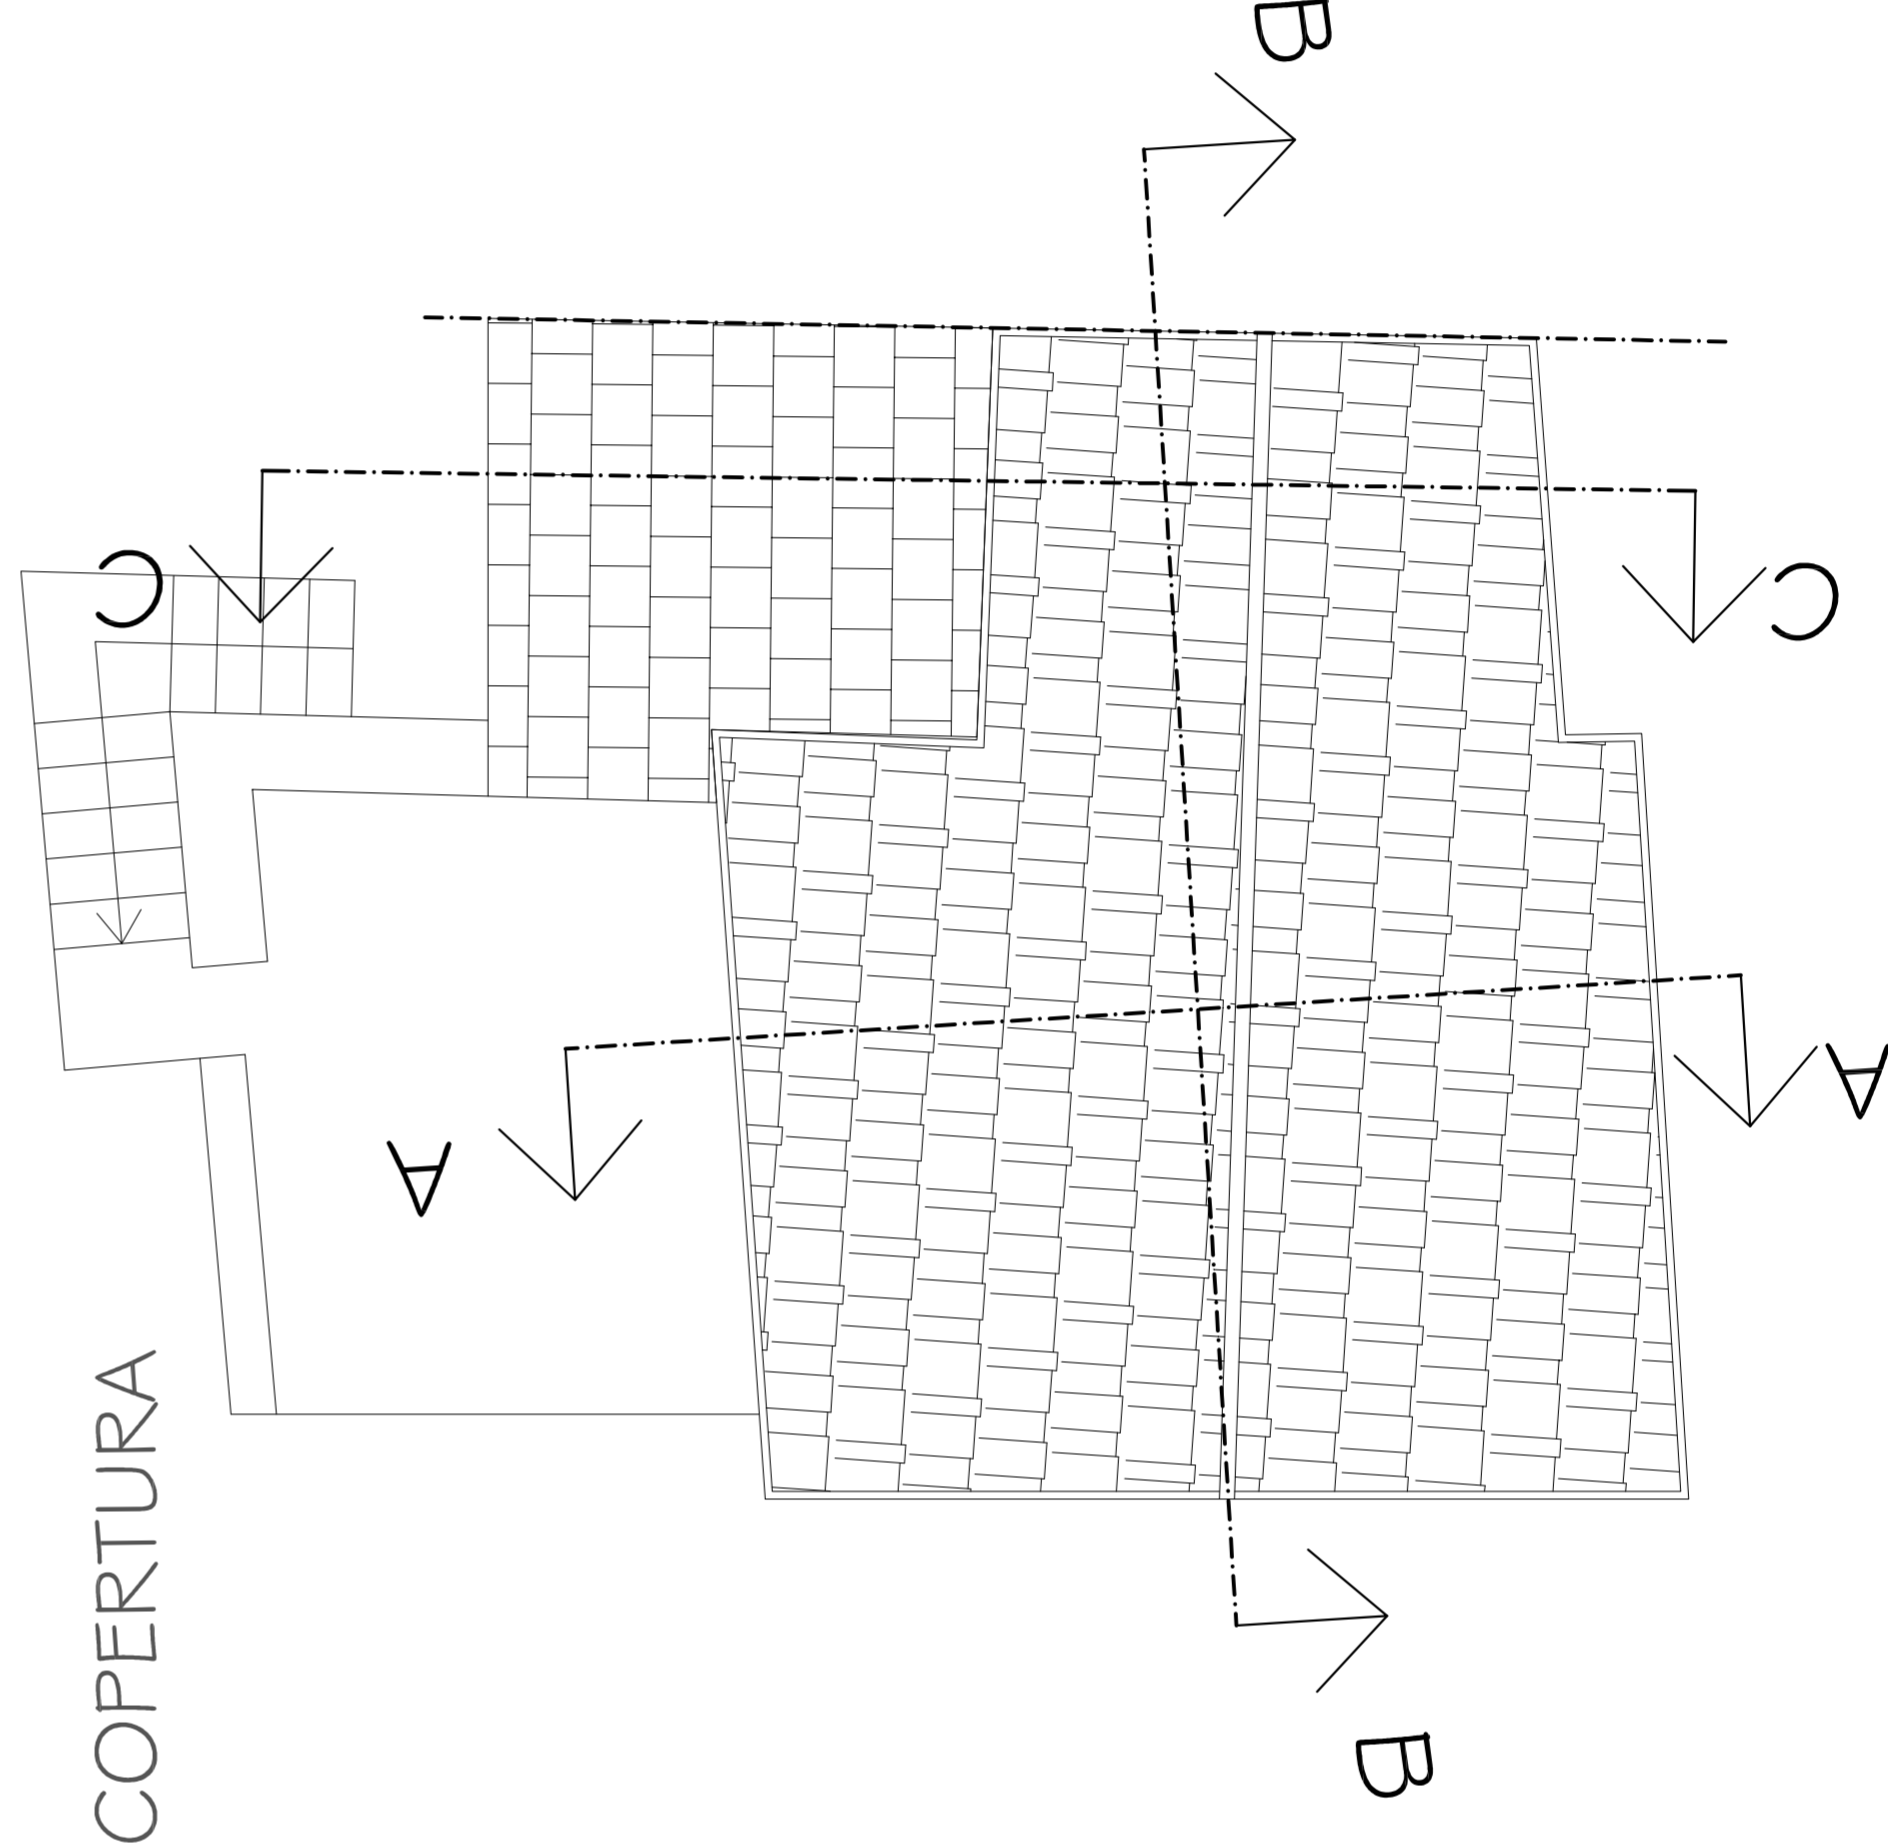

Denuncia di inizio attività

Legge Regionale n° 16 giugno 2008

commitente
Claudio Ridere
Via Alpi, 10b
Paderno Dugnano (MI)
C.F. RDR CDR 50824 F205W

Progettista
arch. Fabrizio Gambetta
Via Alpi, 10b
Paderno Dugnano (MI)
tel. 392.2409337
e-mail fabrizio.gambetta@virgilio.it

collaboratori



oggetto

TAVOLE PROGETTUALI:
PIANTE sito attuale

elaborato

Tav. 2

data Gennaio 2010

scala | :50

col.	descrizione file	autore	revisione	data	contenuto
001	progetto	ambrosio	per autorizzazione comunale		
002	progetto				
003	progetto				
004	progetto				
005	progetto				
006	progetto				
007	progetto				