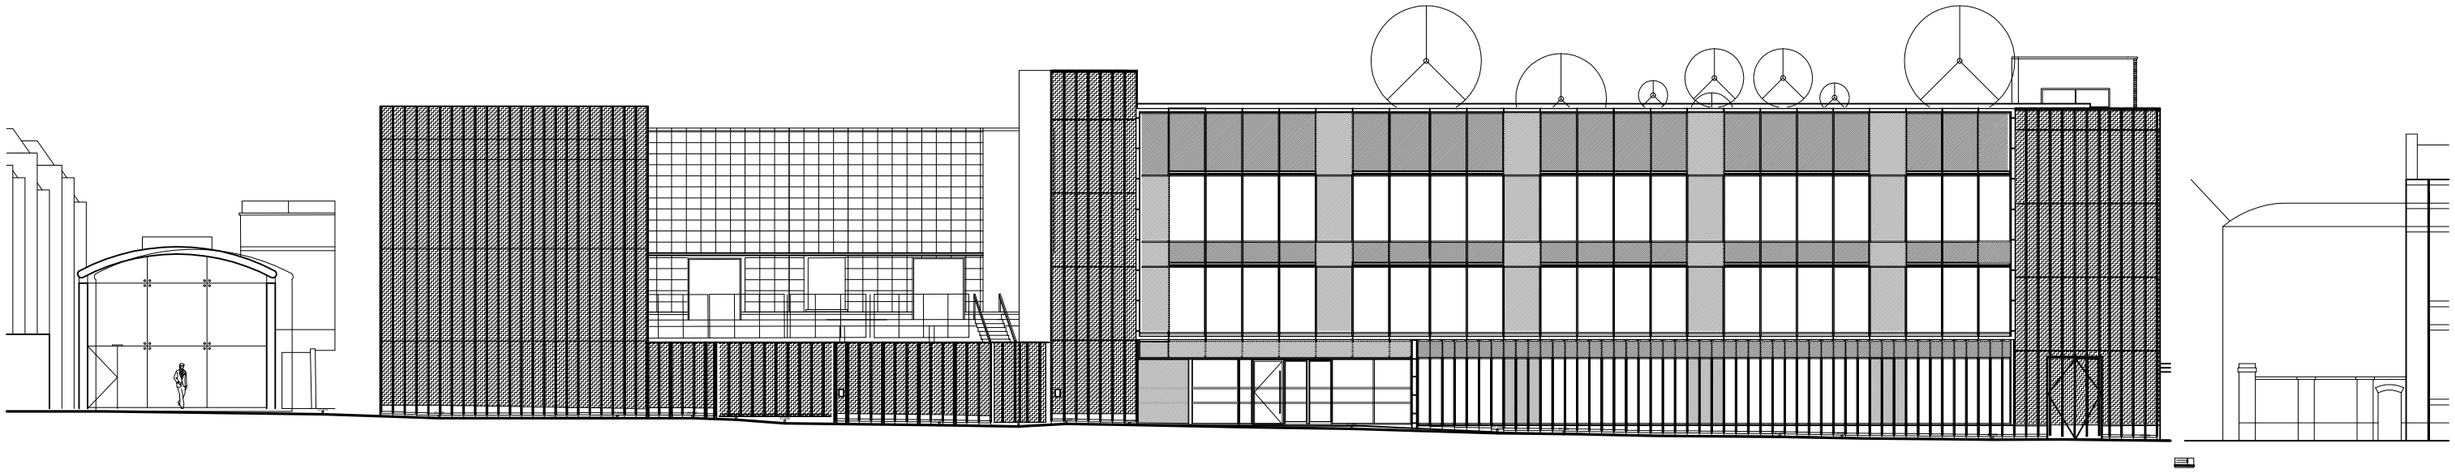

4 SOUTH ELEVATION
SCALE: