


CASA J.M.C

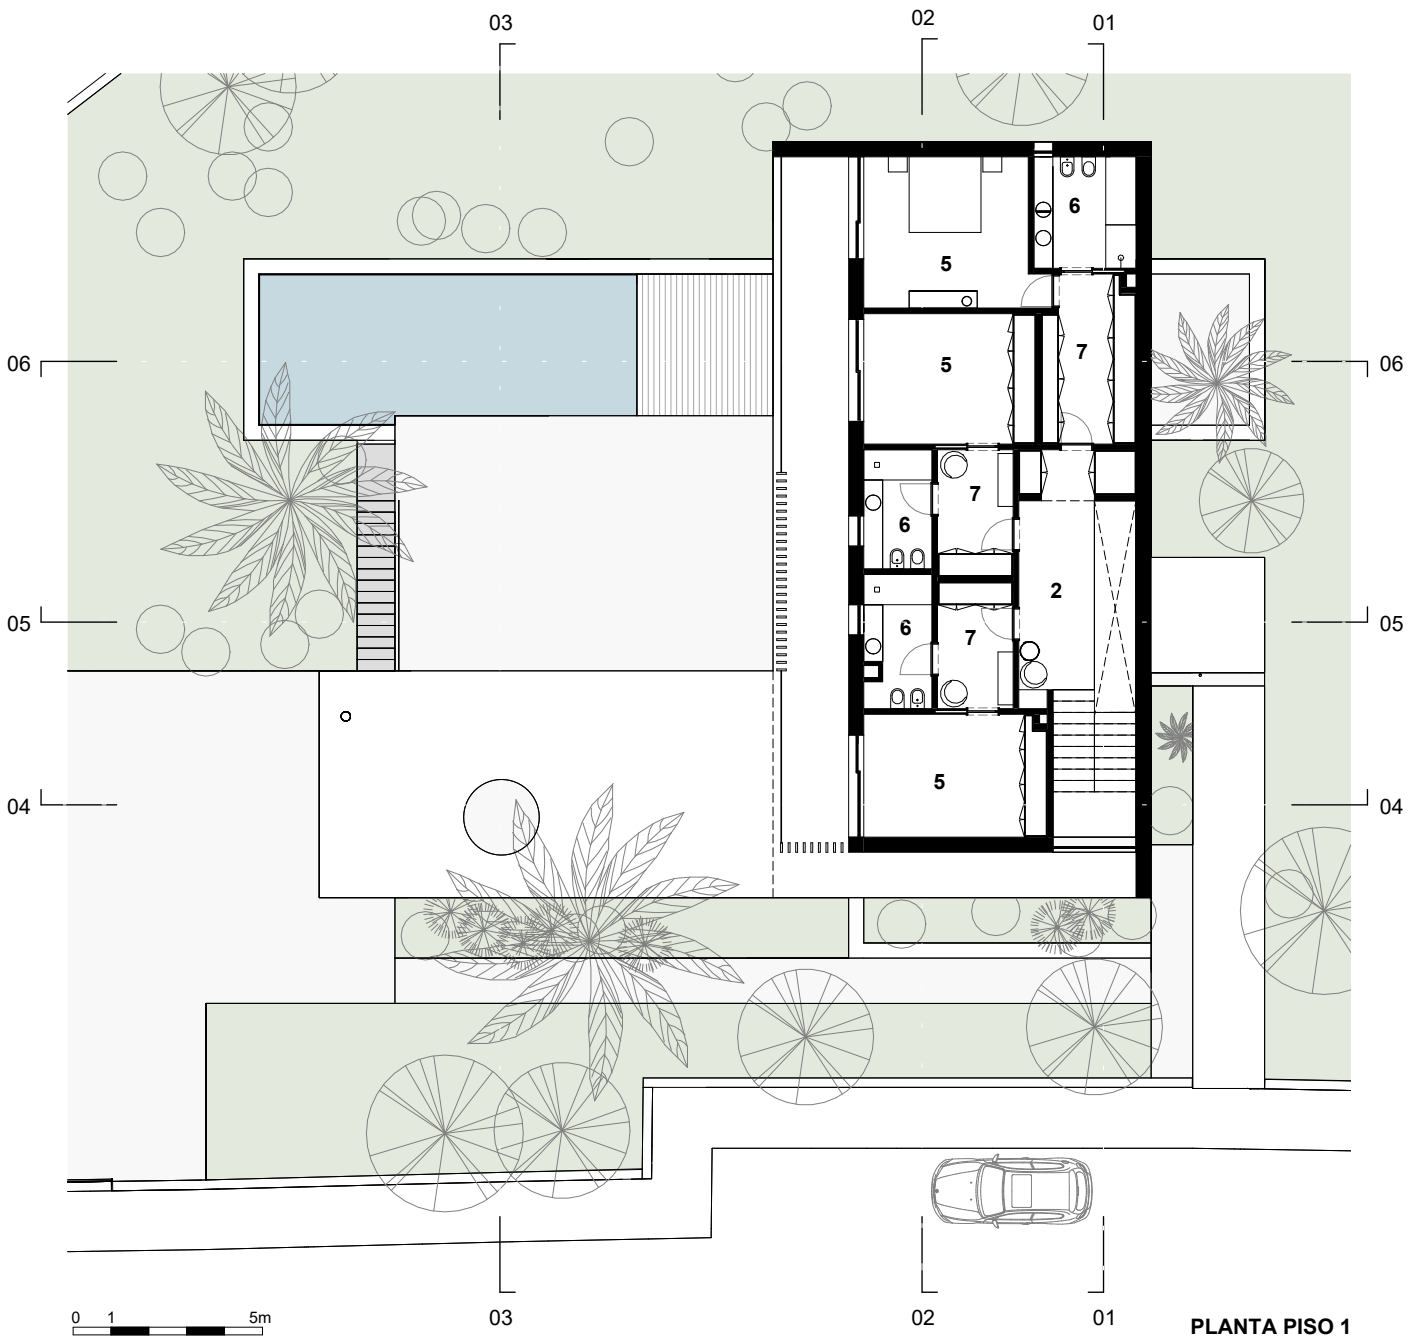

PLANTA PISO 1

A. ACESSO PEDONAL B. JARDIM/RELVADO C. ACESSO COBERTO D. TERRAÇO COBERTO E. TERRAÇO EXTERIOR F. PISCINA EXTERIOR

1. HALL ENTRADA 2. HALL 3. COZINHA 4. SALA 05. QUARTO 06. BANHO 07. DRESSING 08. GARAGEM 09. HALL CAVE 10. DESPENSA 11. GARRAFEIRA 12. ARRECADAÇÃO 13. LAVANDARIA  
14. ÁREA TÉCNICA 15. CHURRASQUEIRA

