



UN BICCHIERE - scala 1:1

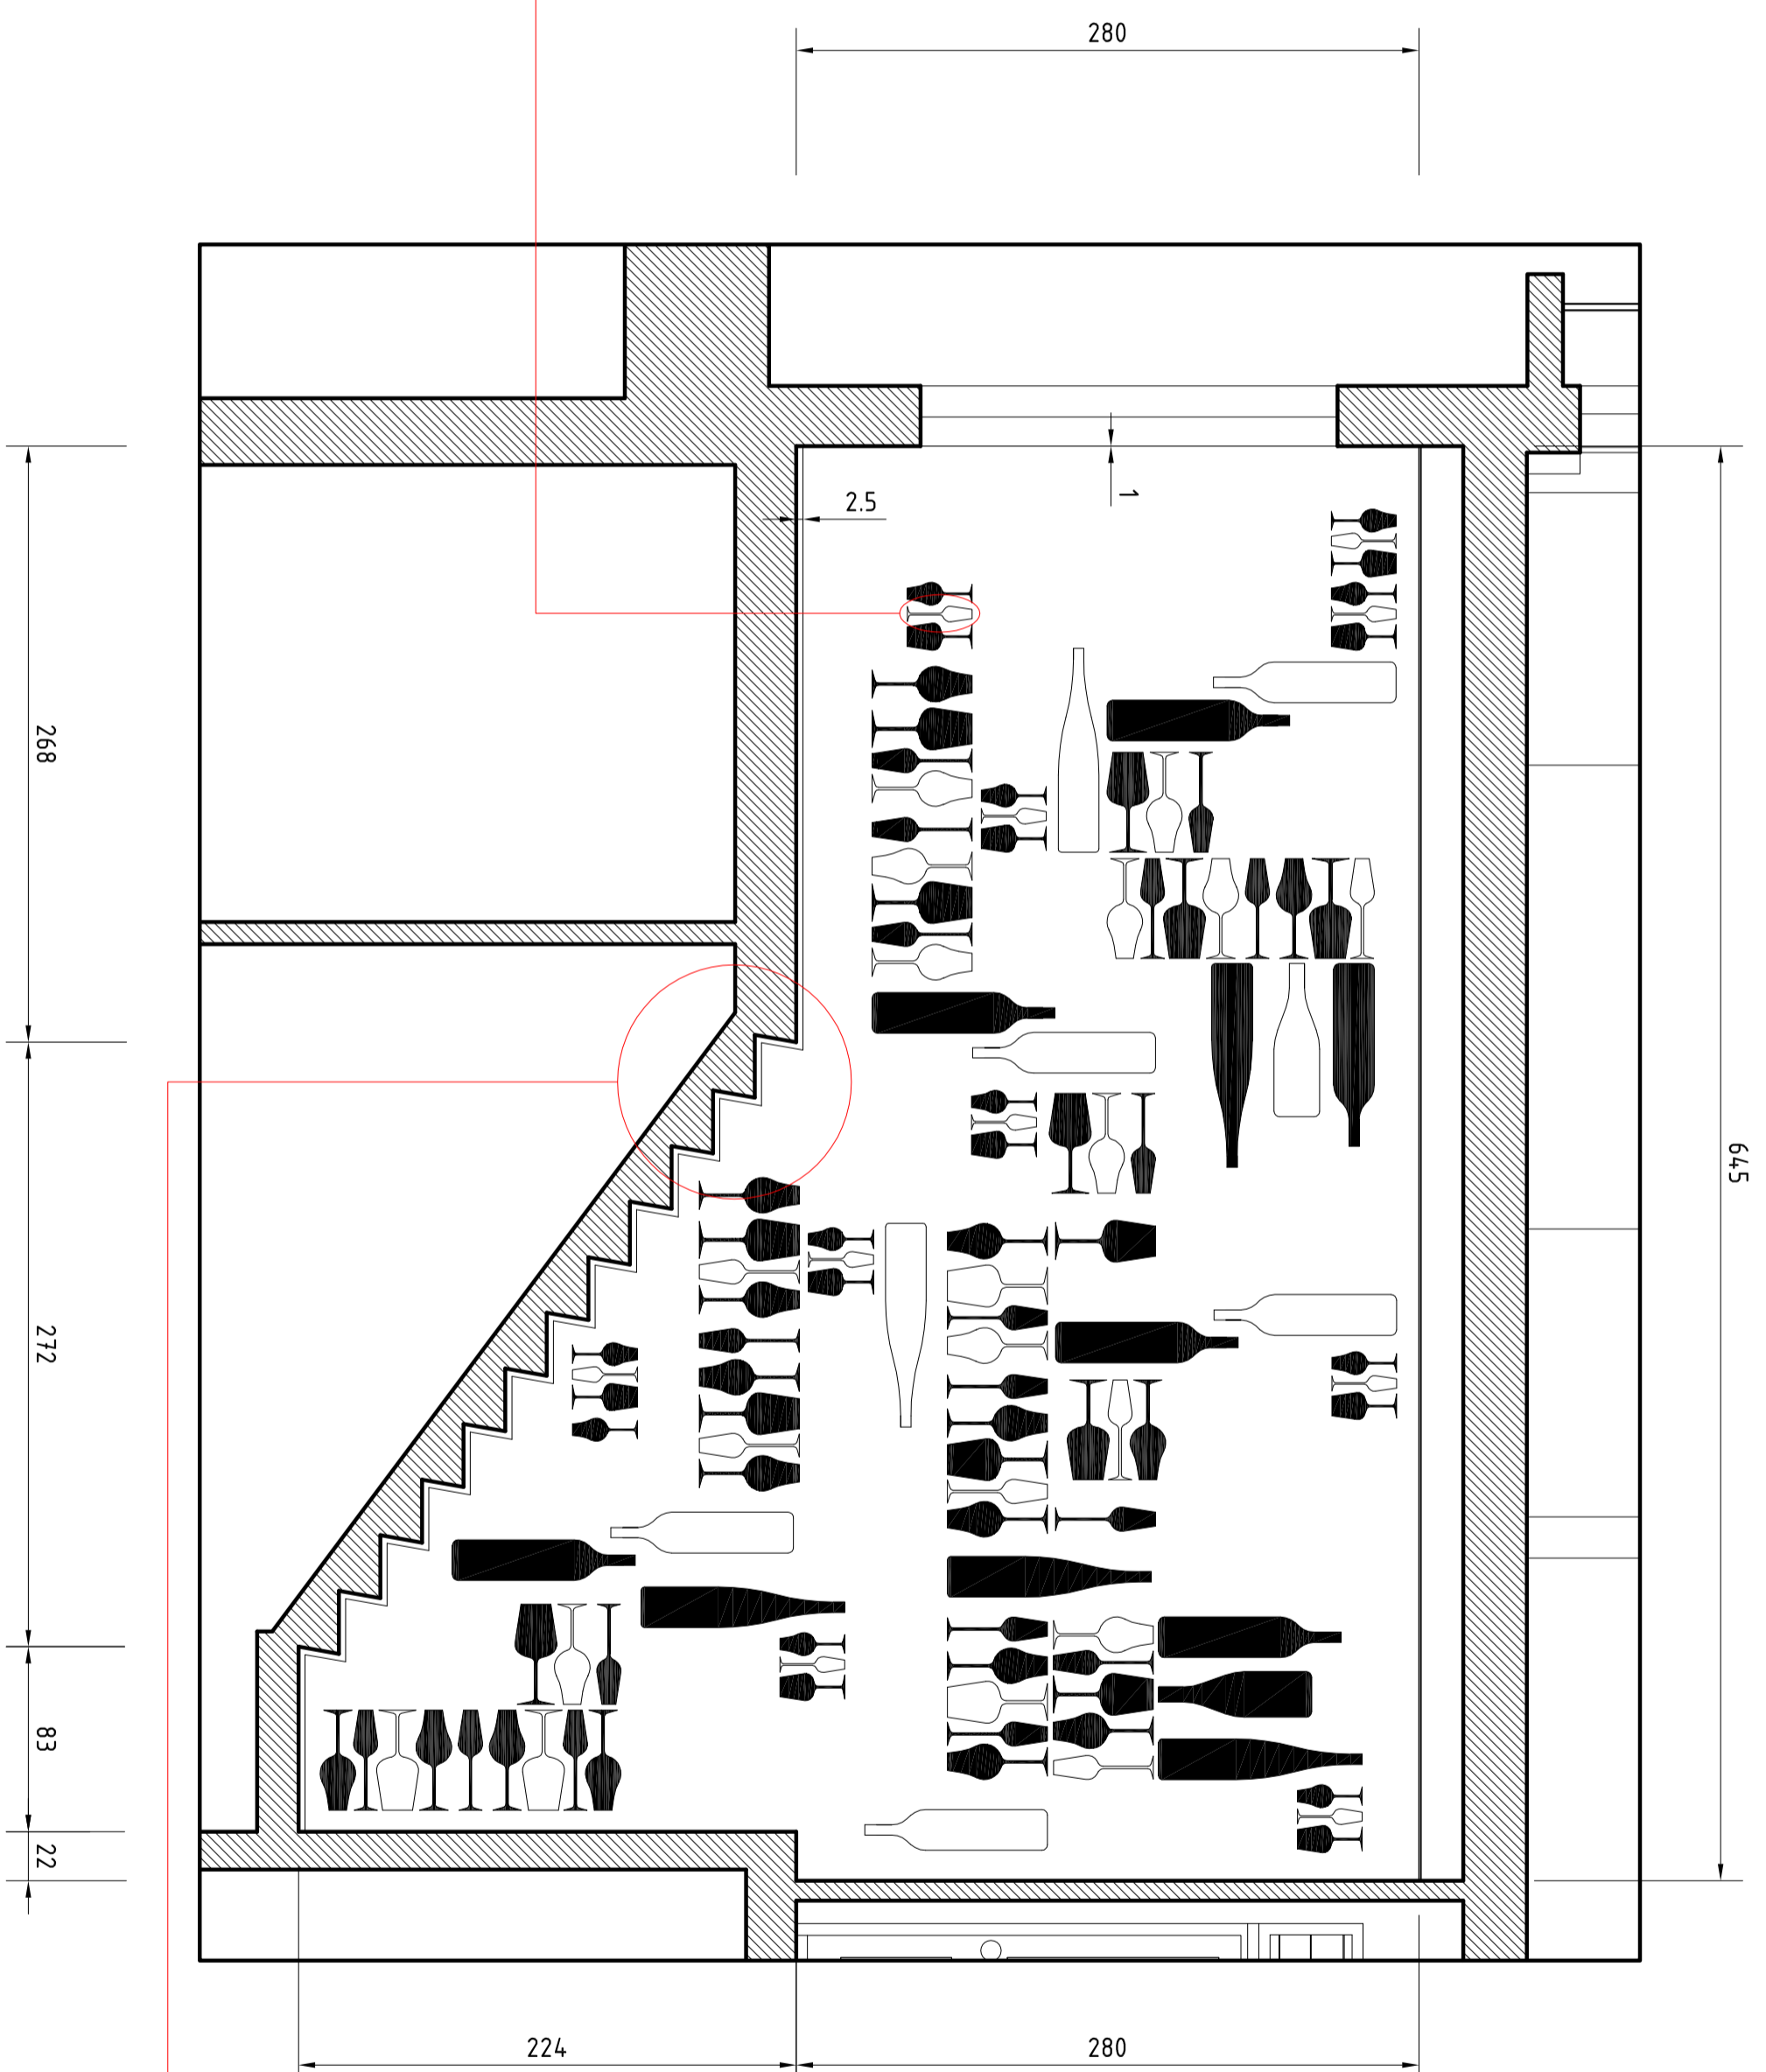

PROSPETTO PARETE DECORATA - scala 1:25

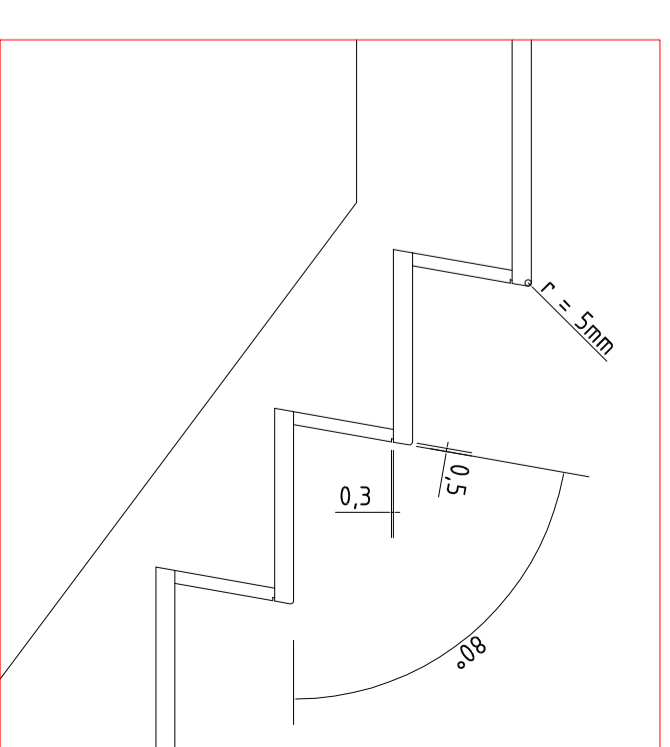

DETTAGLIO ANDAMENTO GRADINI - scala 1:10