


SEZIONE B-B' - TAVOLA: 1

SCALA 1.20

aggiornata al 20-06-2013

2-09-2013 28-12-2013

WWW.ROSSIARCHITETTURA.IT

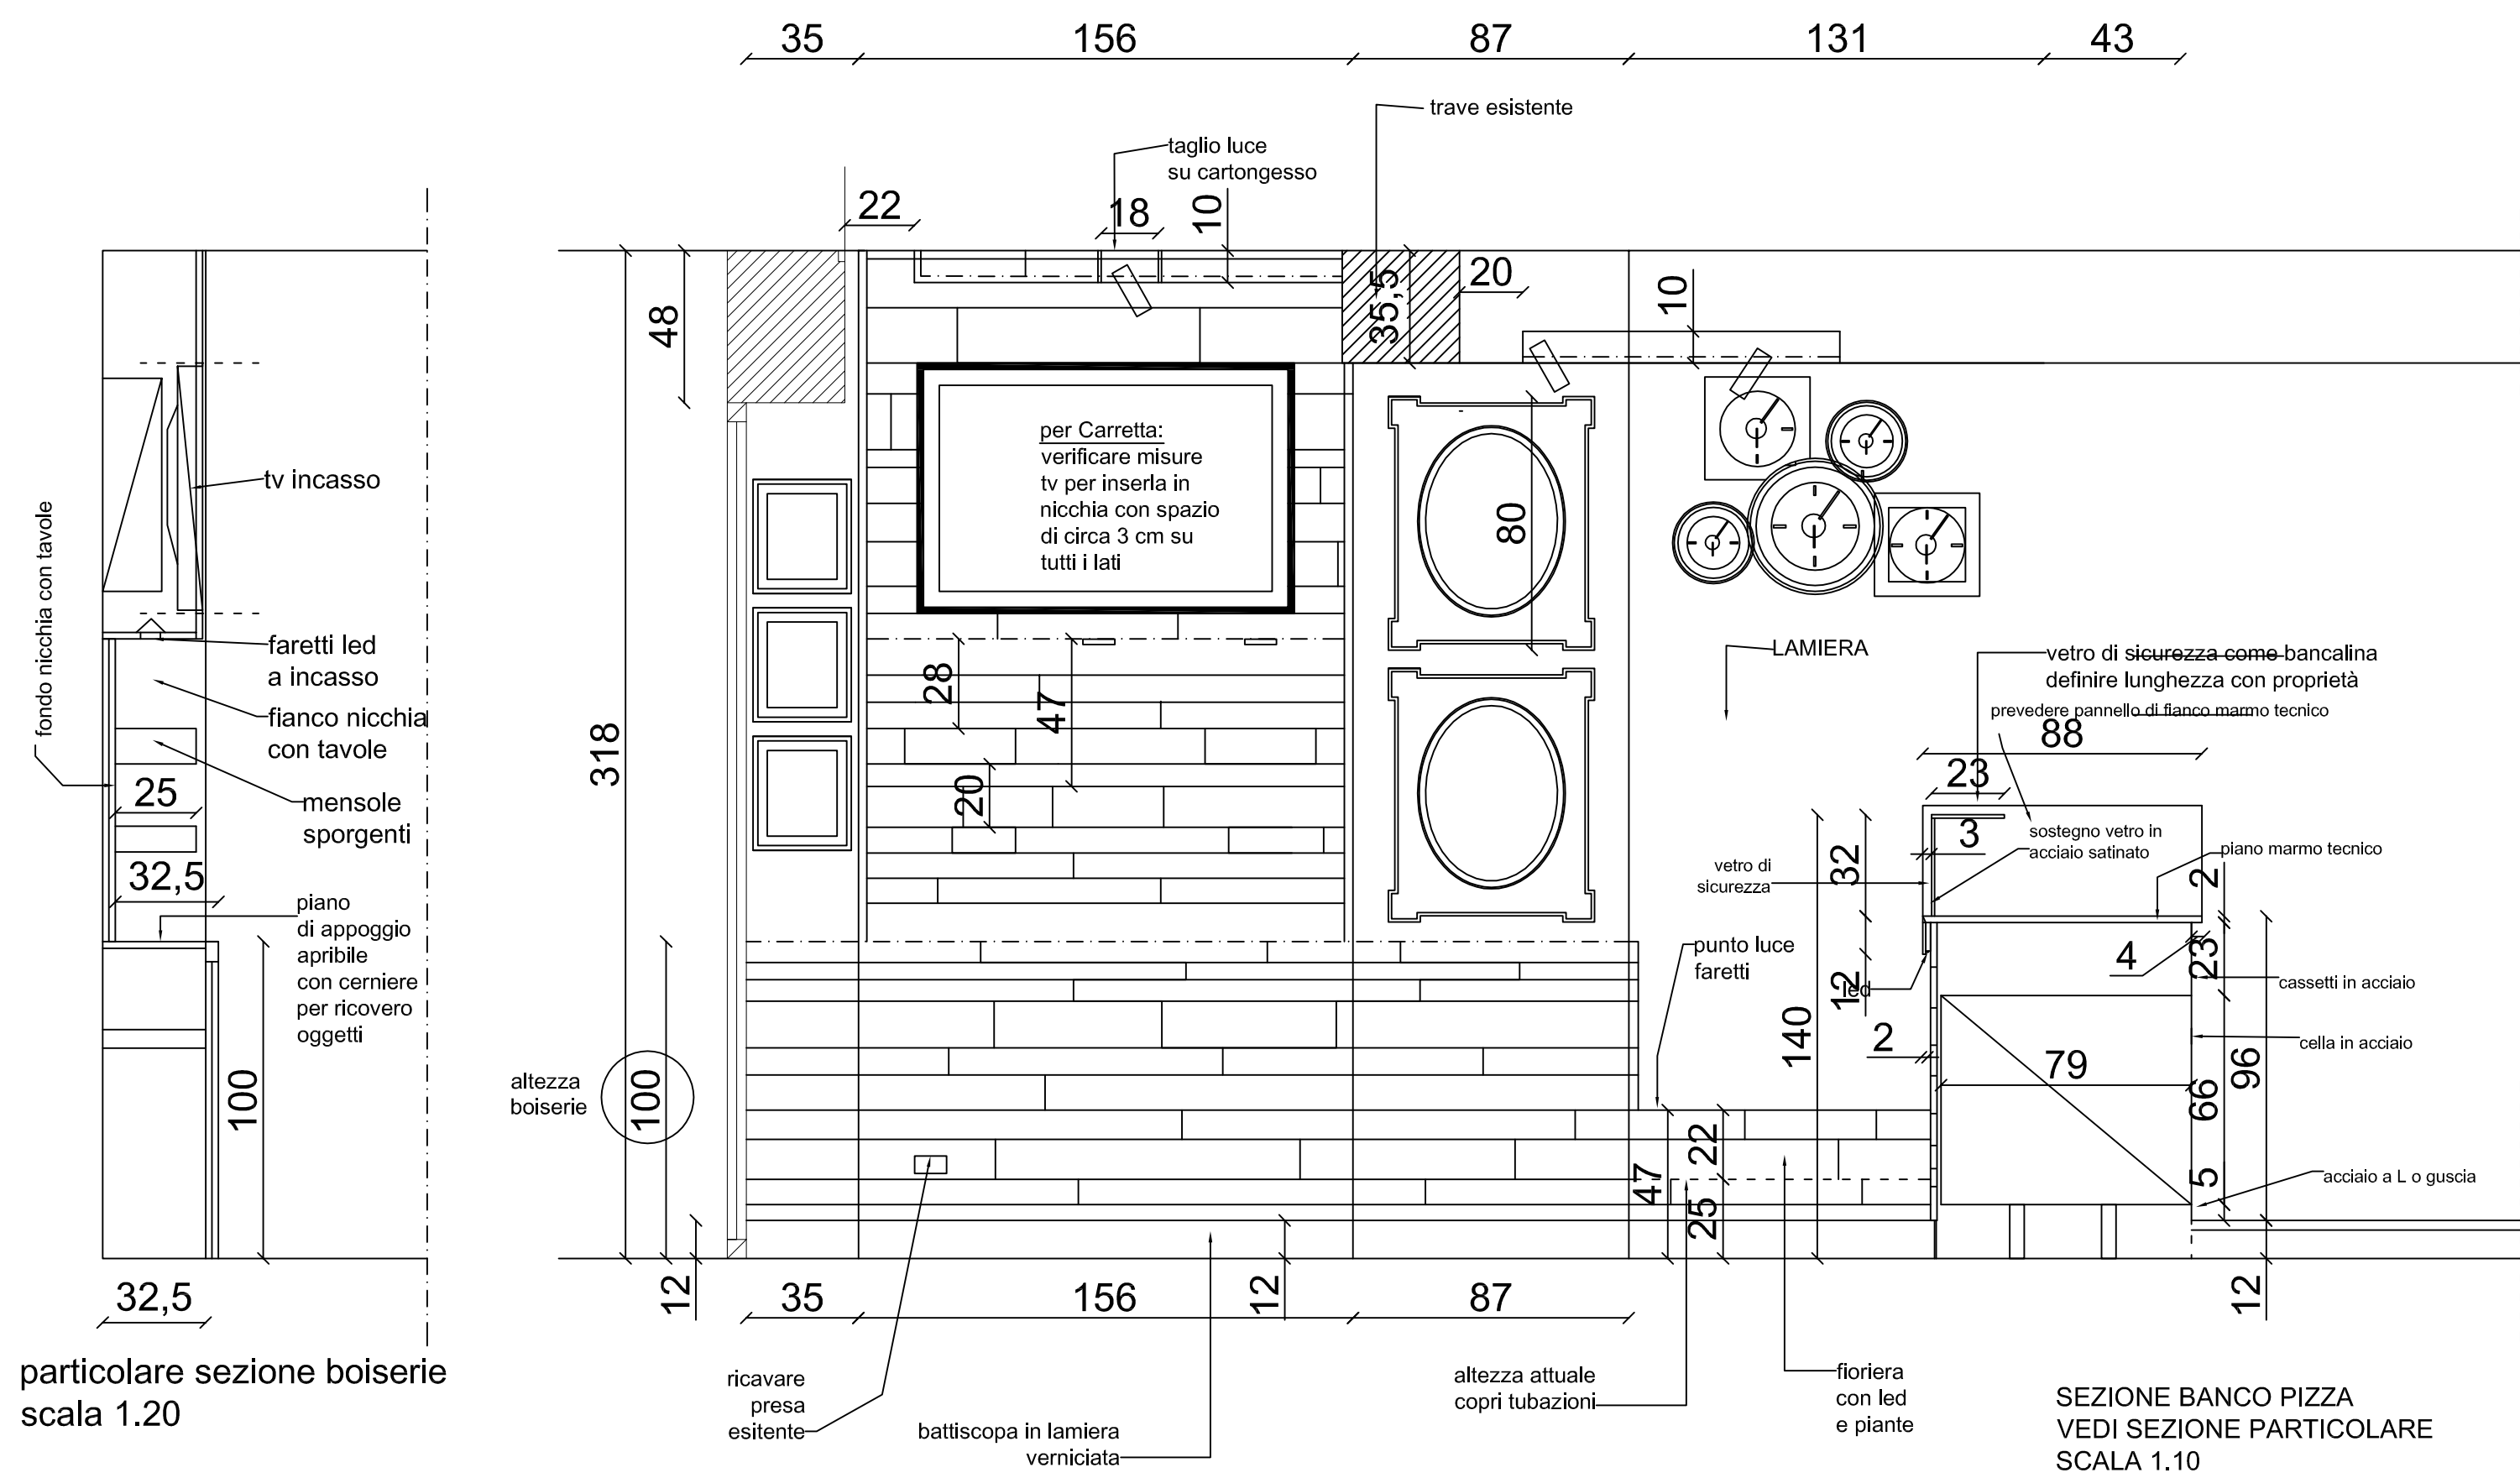

SEZIONE B-B' - TAVOLA: 2

SCALA 1.10

aggiornata al 20-06-2013


2-09-2013

WWW.ROSSIARCHITETTURA.IT

SEZIONE BANCO PIZZA

scala 1.10

N.B SE IL PIANO DIVENTASSE DA 1 CM OTTENERE LA QUOTA PER sotTRAZIONE

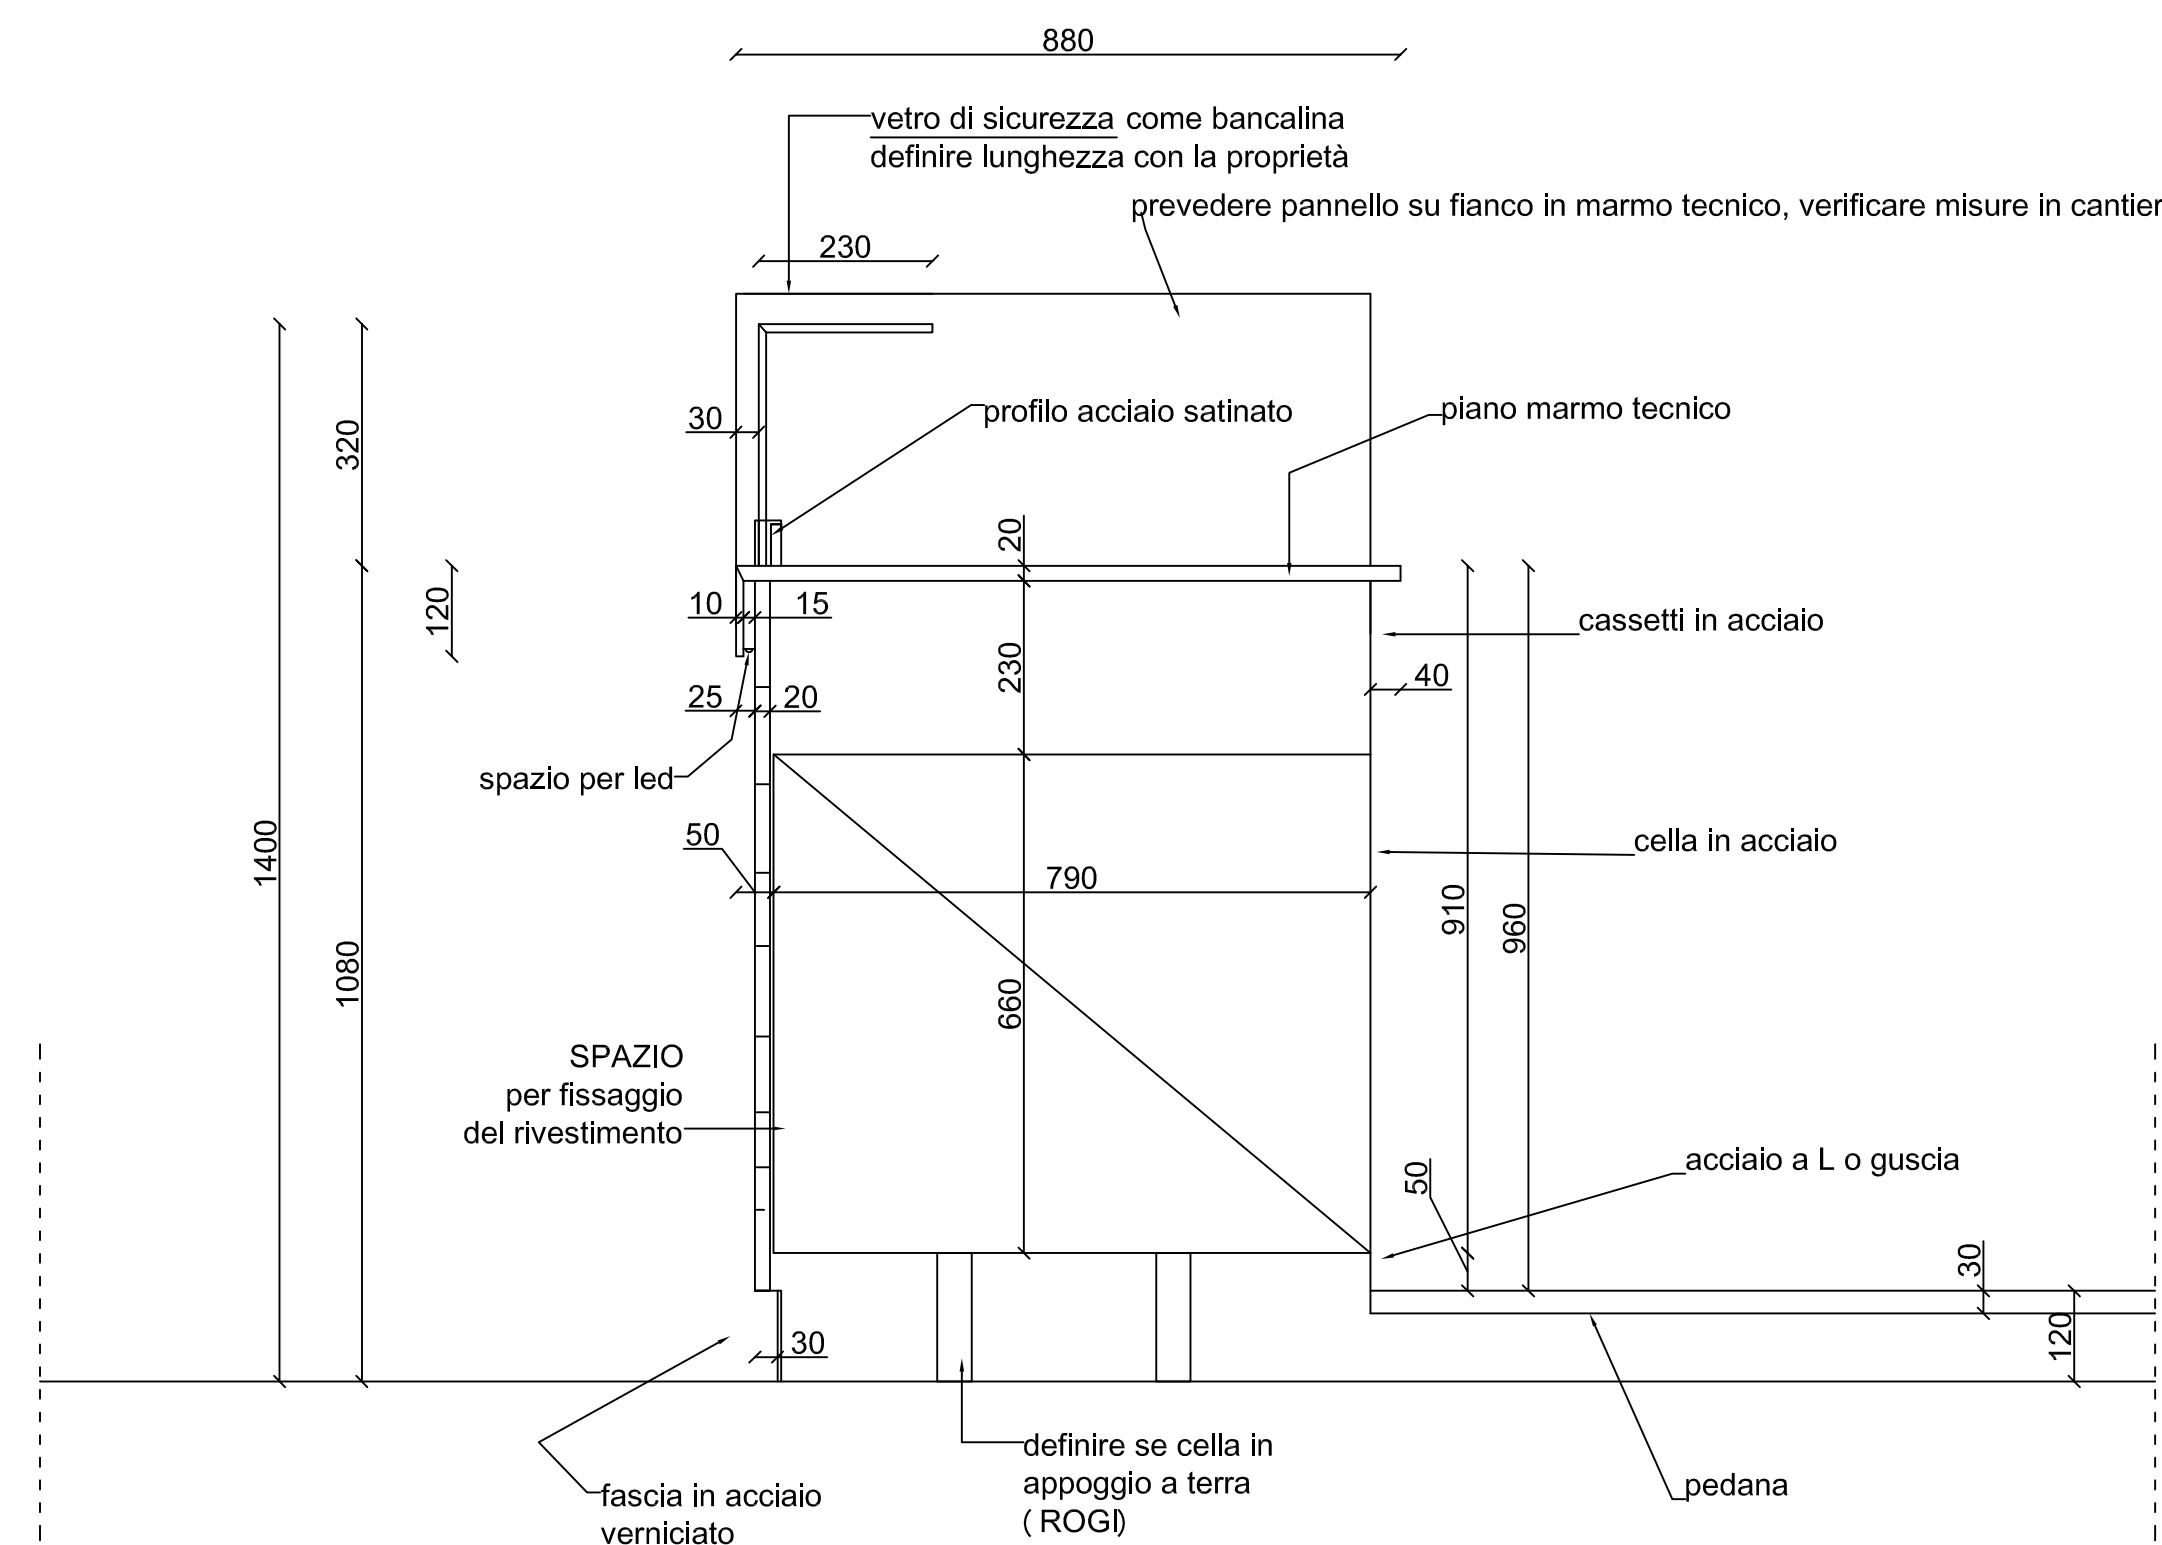

n.b verificare misure e fuori squadra di competenza della ditta costruttrice


SEZIONE E-E' - TAVOLA: 7

SCALA 1.20

aggiornata al 20-06-2013

27-09-2013

WWW.ROSSIARCHITETTURA.IT

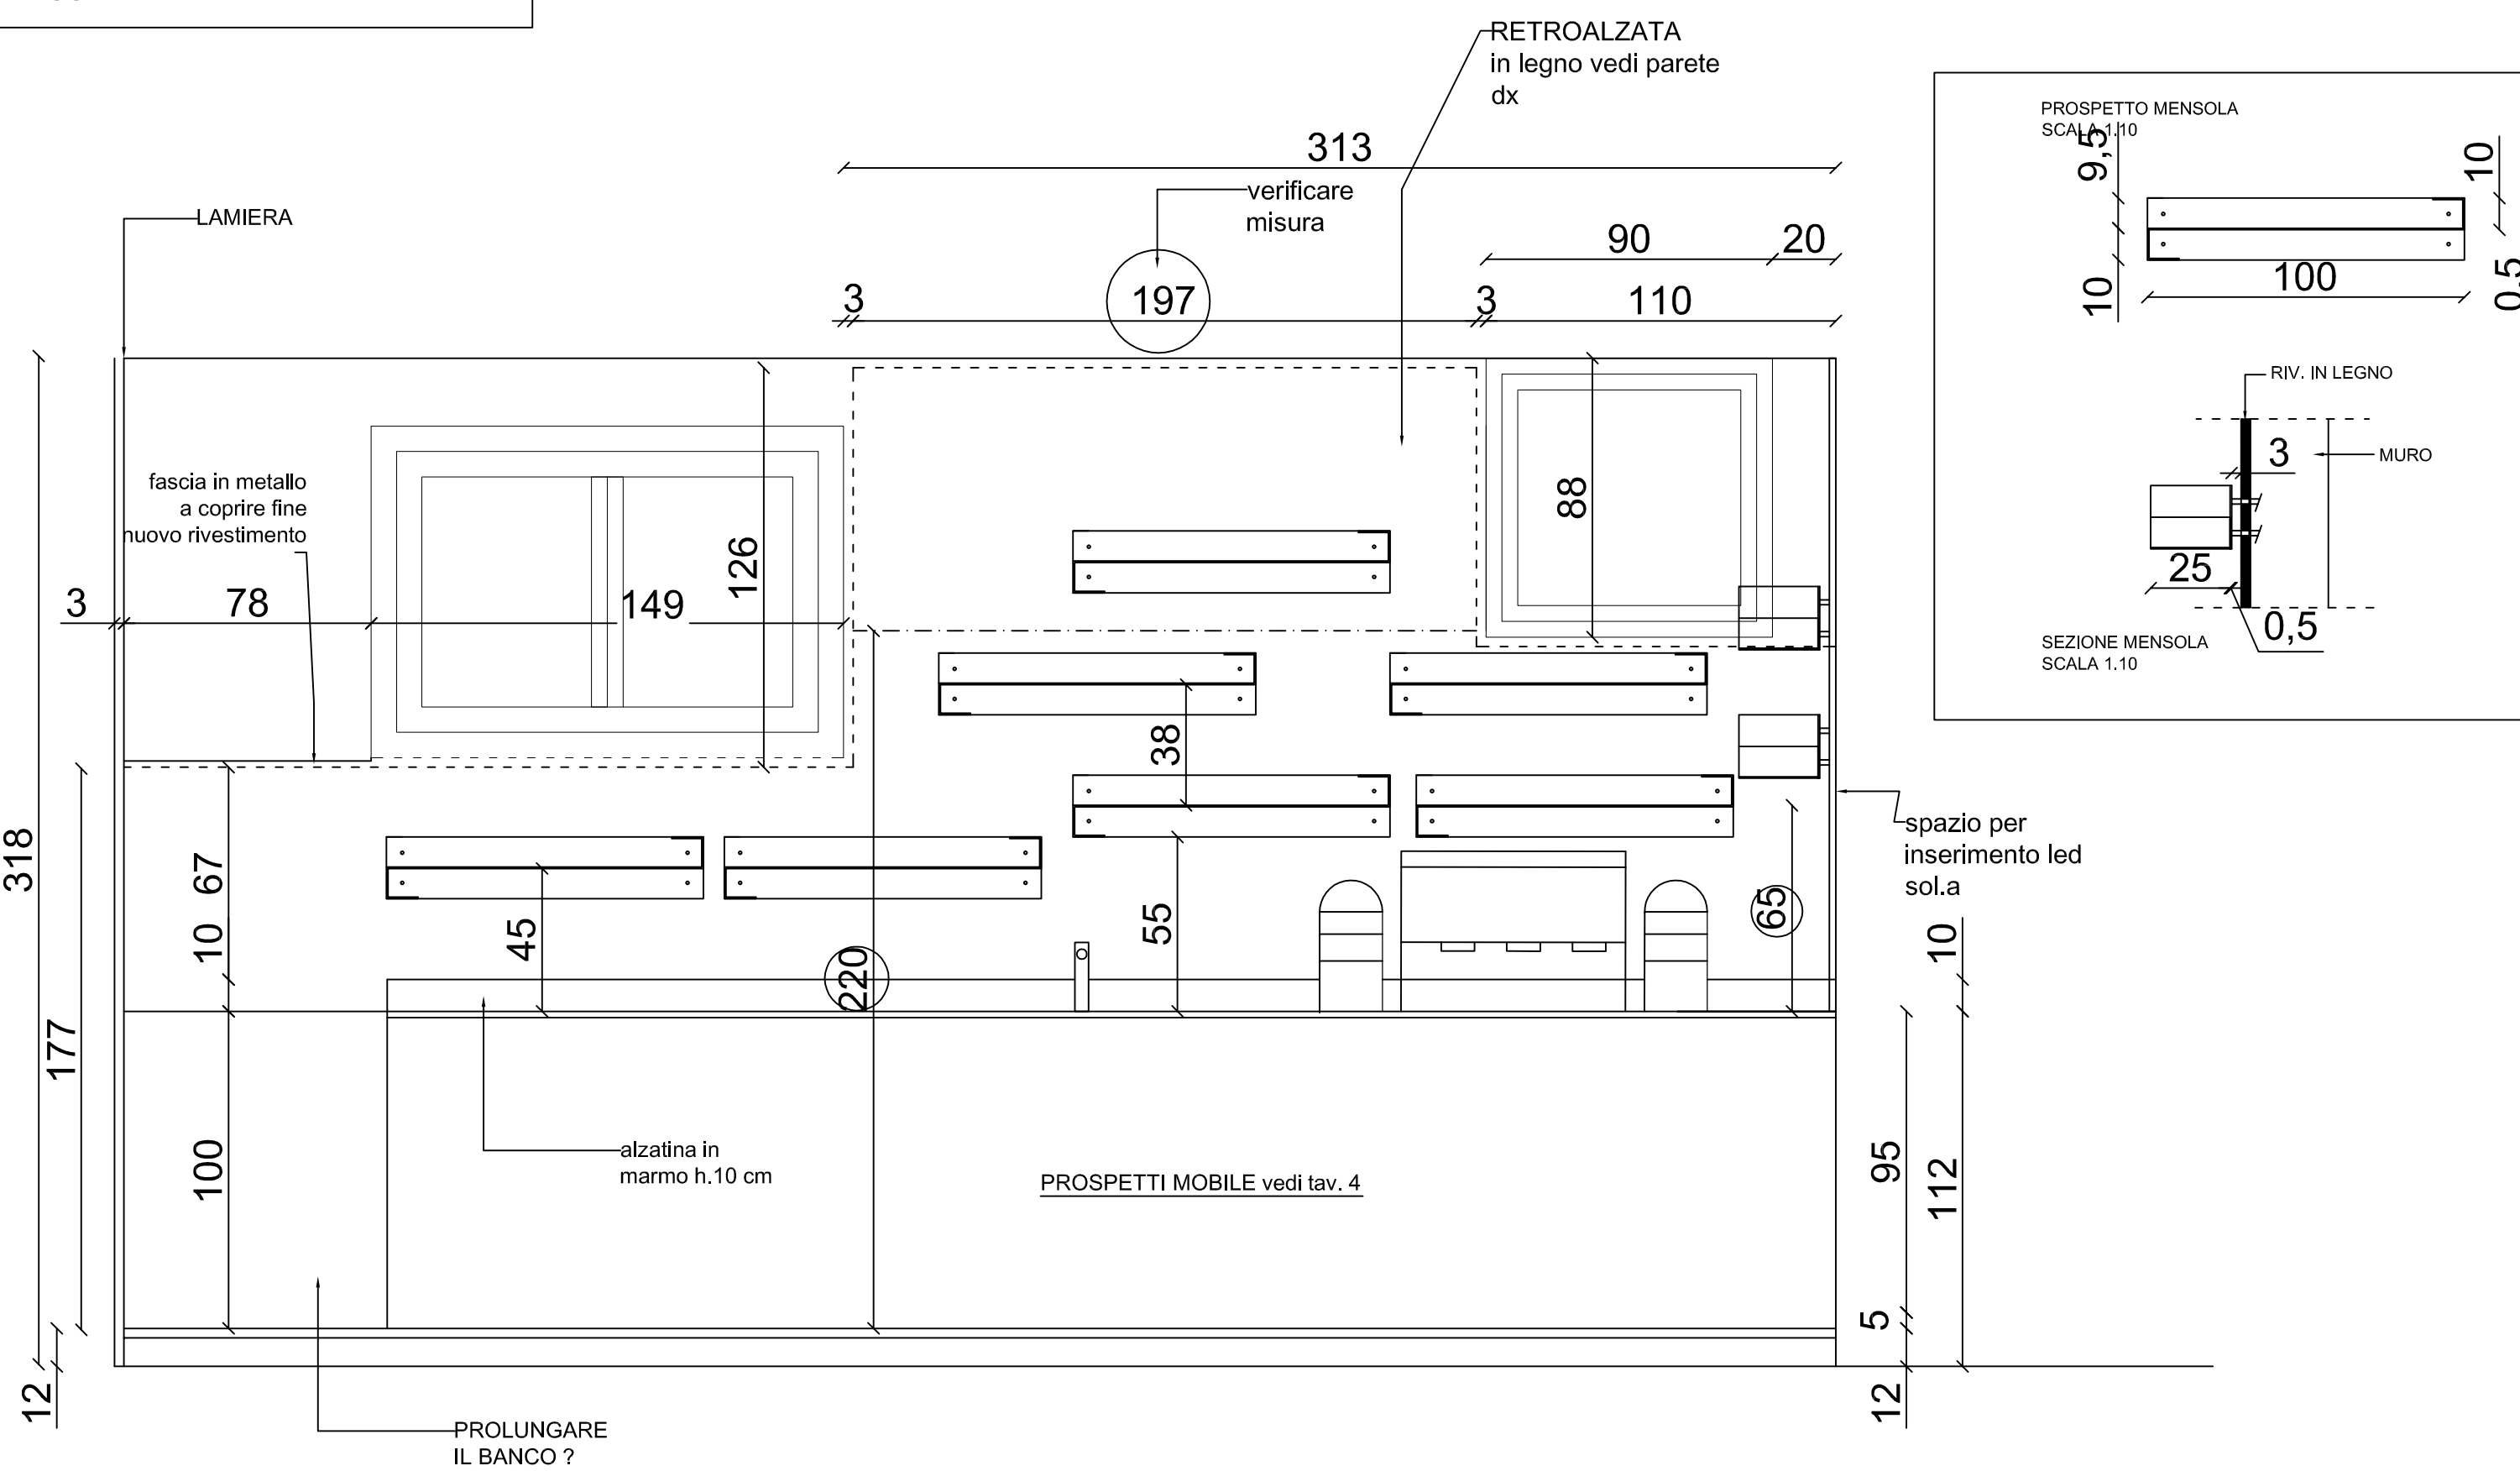

n.b verificare misure e fuori squadra di competenza della ditta costruttrice

SEZIONE INTERNE - TAVOLA:9

SCALA 1.20


aggiornata al 20-06-2013

27-09-2013

WWW.ROSSIARCHITETTURA.IT

SEZIONE BANCO BAR

scala 1.20

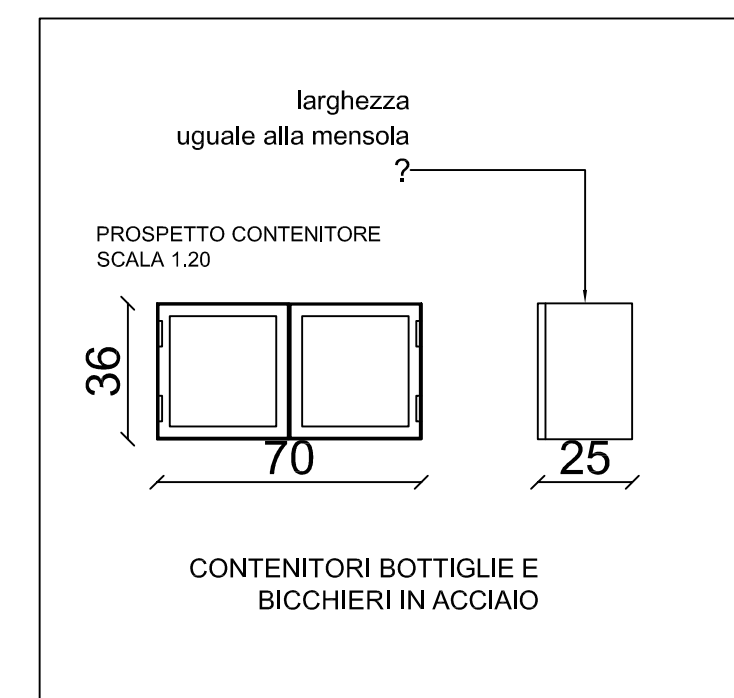

n.b verificare misure e fuori squadra di competenza della ditta costruttrice