


Planta 6º Pavimento
ESC. 1/250

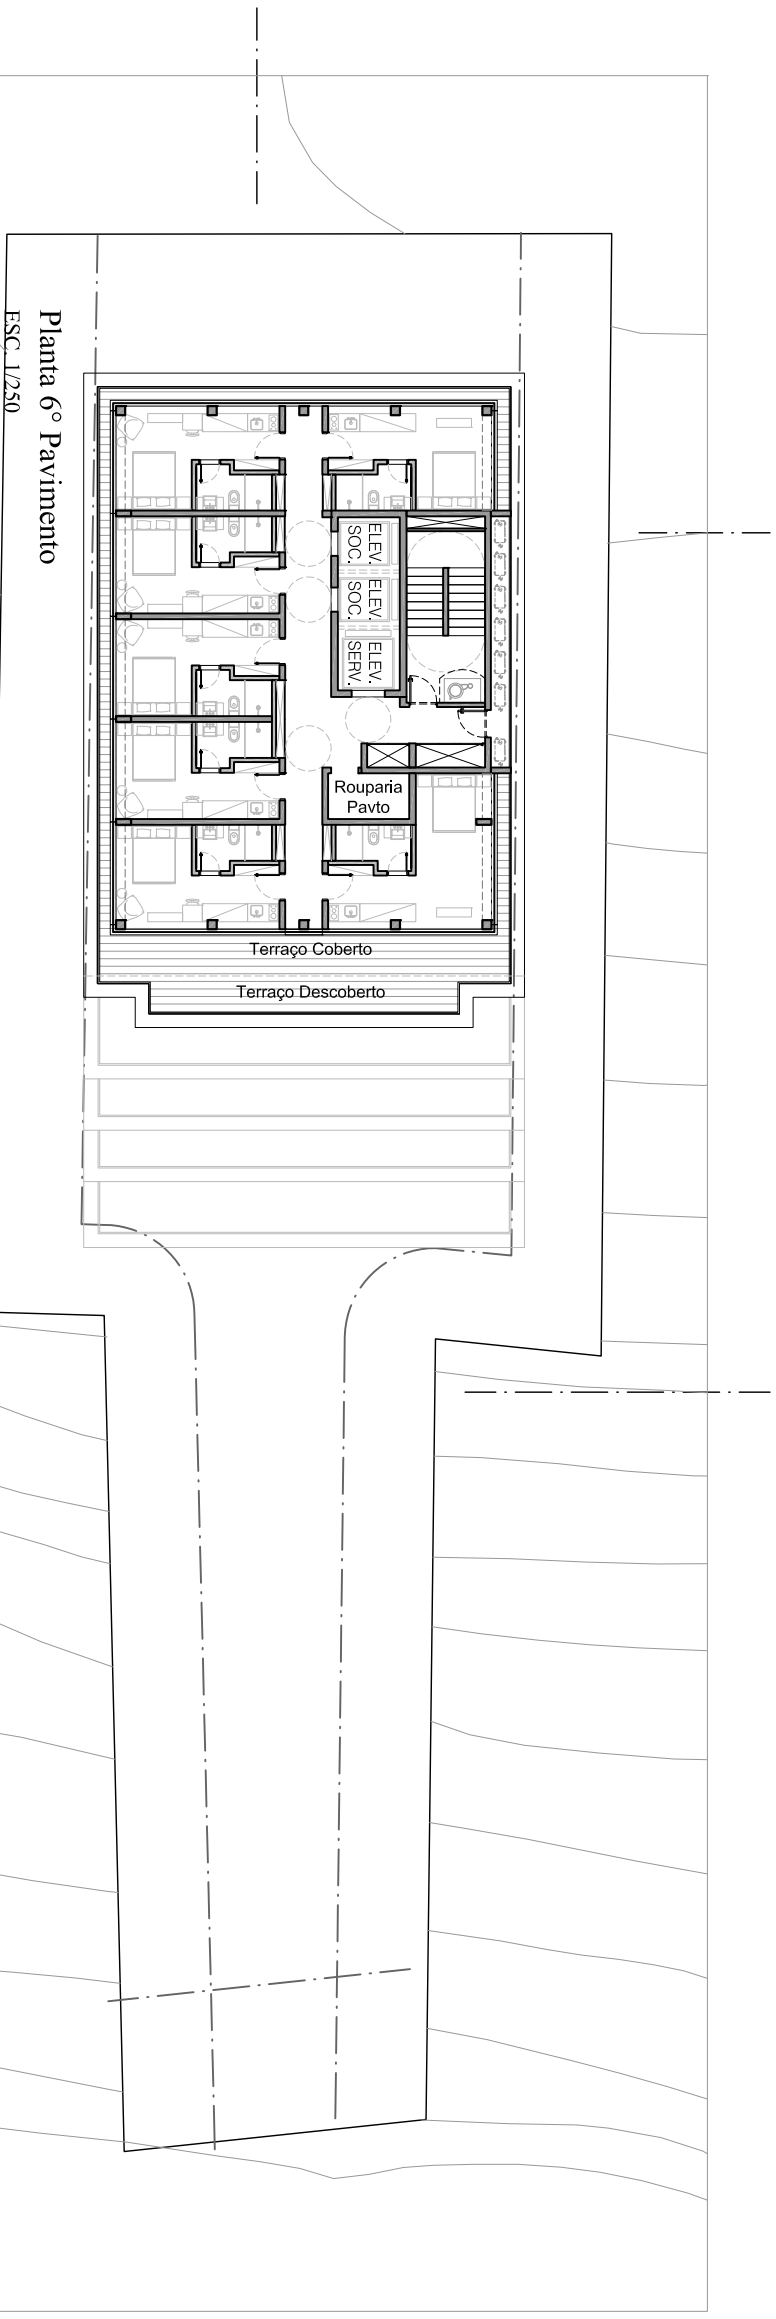

Planta 5º Pavimento
ESC. 1/250

